




Comune di Bolzano

Ufficio Infrastrutture ed Arredo Urbano

Stadtgemeinde Bozen

Amt für Infrastrukturen und Freiraumgestaltung

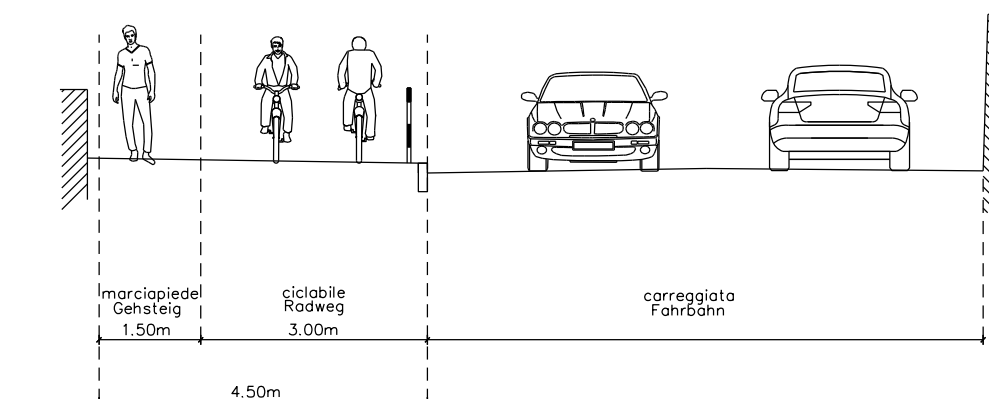

Progetto esecutivo – Ausführungsprojekt

Scala Maßstab: 1:500

Realizzazione di marciapiede e pista ciclabile in via Maso della Pieve

Data – Datum: 30/12/2015

Bau eines Fußgänger- und Fahrradweges auf der Pfarrhofstraße

Revisione – Revision:

1	4
2	5
3	6

TAV. 6

Planimetria di progetto – Projektlageplan

Progettista: geom. Luca Manno

Projectant:

Responsabile di procedimento (RUP): dott. ing. Mario Begher

Verfahrensverantwortlicher (RUP):

Percorso: S:/Cartografia-Lipp/INTERVENTI2013/MASO DELLA PIEVE/ESECUTIVA/2016

Fileweg:

