

TOP - DOWN

Autonome Provinz Bozen - Provincia Autonoma di Bolzano
 Stadtgemeinde Bozen - Comune di Bolzano
 STÄDTBAULICHER AUFWERTUNGSPLAN - ZONE PERATHONERSTRASSE - SÜDTIROLERSTRASSE
 PIANO DI RIQUALIFICAZIONE URBANISTICA - ZONA VIA PERATHONER - ALTO ADIGE



Proprietà: Città di Bolzano - Stadt Bozen
 Soggetto Attuatore: WaltherPark s.p.a. | SIGNA eine Gesellschaft der SIGNA Gruppe | una Società del Gruppo SIGNA



Impresa Esecutrice: cmb
 Sede Centrale: Via C. Marx 101 Carpi (MO) - ITALY
 Ph. +39.059.6322111
 Repetto: Costruzioni Repetto Srl
 Via Marie Curie 15-139100 BZ
 Ph. +39.0471.500937

Progetto strutturale: SOGEM s.r.l.
 Galleria Spagna 35
 35127 - Padova - ITALY
 tel. +39.049.8646799
 e-mail: tecnico@sogem.it
 www.sogem.it

Fase: PROGETTO STRUTTURALE


Descrizione Tavola: Schalplan Tunneldecke - Bereich 1a - 7
 Pianta solaio tunnel - settori 1a - 7

Cod.:

Tipologia: Statisches Projekt: Tunnel / Progetto strutturale: tunnel

Scala: 1:100 - 1:50 - 1:10
 Data: 23.06.2020
 nr. Tavola:

Formato:
 Redatto: SGN
 Rev.

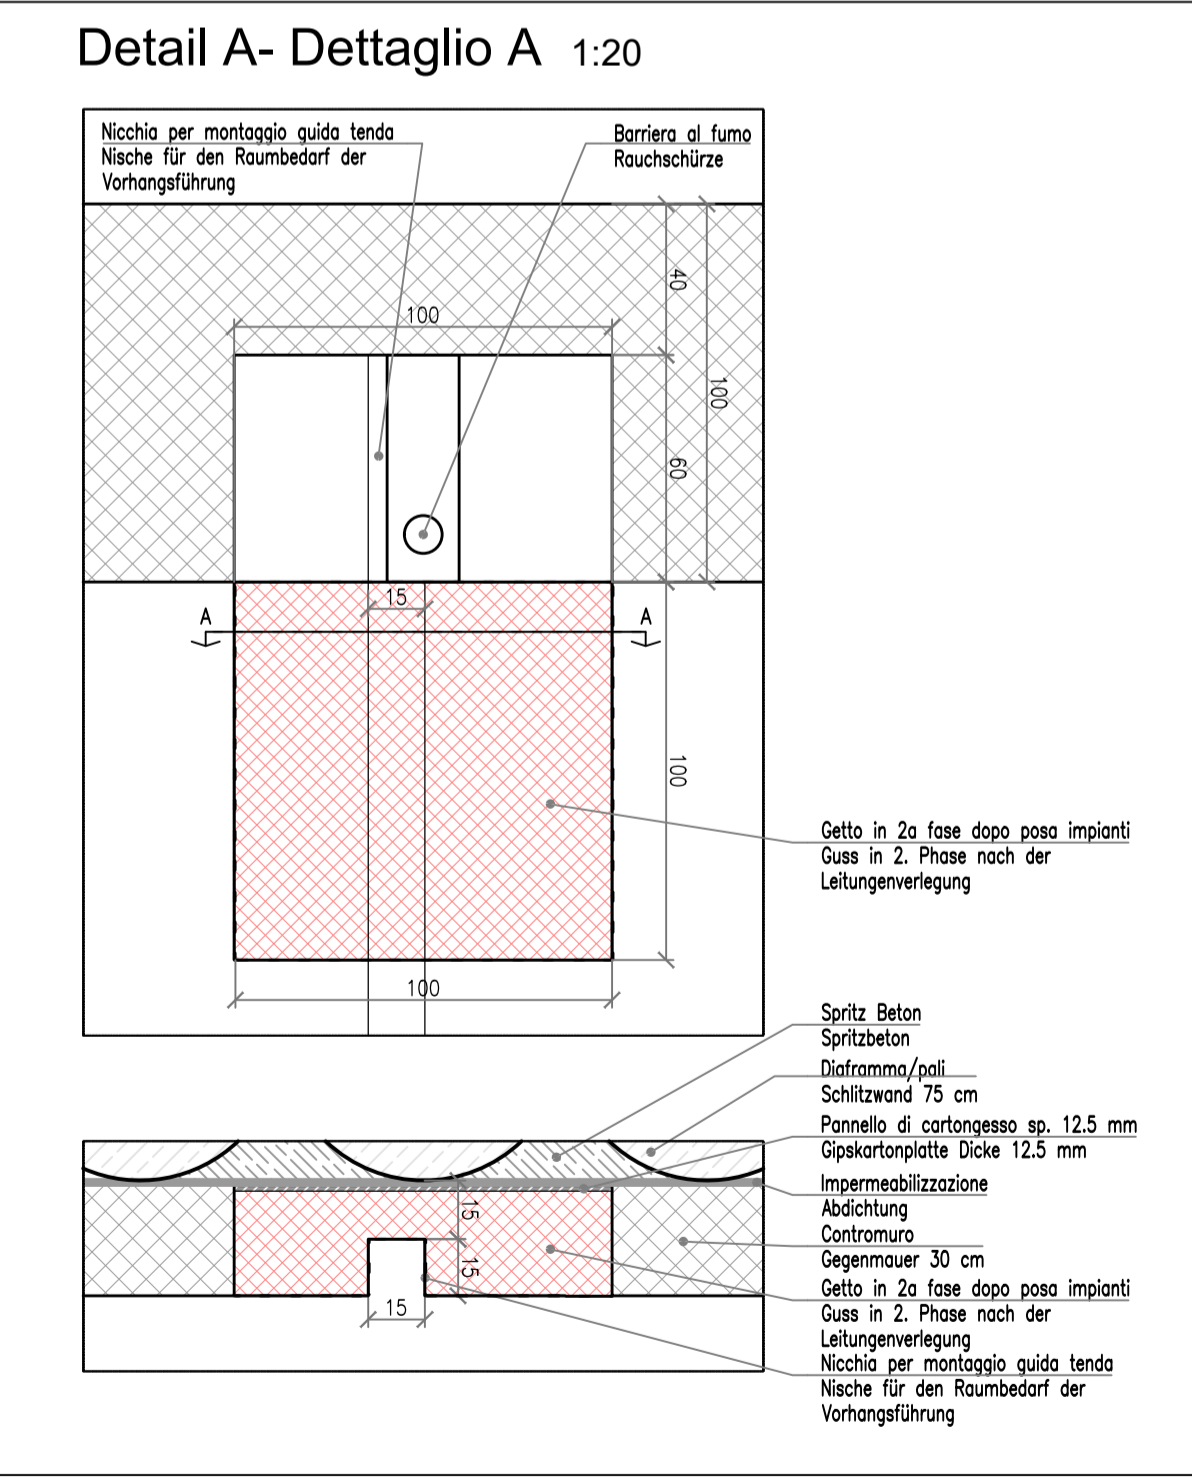

Bewehrungspläne Innenschalen - siehe Plan
 Armature contropareti - vedere tavole relative

MATERIAL - MATERIALE

CALCESTRUZZO GETTATO IN OPERA		
Betondruckfestigkeitsklasse	C35/45	Resistenza calcestruzzo
Expositionsklasse	XF4	Classe di esposizione
Größtkorn	GK22	Aggregato massimo
Konsistenzklasse	F3	Classe di consistenza
Max. W/B	0,55	Max. A/C
CALCESTRUZZO TRAVI PREFABBRICATE		
Betondruckfestigkeitsklasse	C45/55	Resistenza calcestruzzo
Expositionsklasse	XF4	Classe di esposizione
Rippenstahl	B450C	Acciaio in barre
Betonstahlmatten	B450A	Reti elettrosaldate
Betondeckung	3,5 cm	Copriferro

PRÜF- UND WARNPFLICHT - OBBLIGO DI VERIFICA

Alle auf dem Plan angegebenen Maße und Bauteile sind vor der Ausführung zu überprüfen. Bei Abweichungen bitten wir vor der Ausführung um Rücksprache mit der Bauleitung.	Tutte le misure e gli elementi costruttivi riportate sui disegni devono essere controllate prima dell'esecuzione. In caso di divergenza contattare la direzione lavori prima dell'esecuzione.
Alle Bauteile dürfen erst nach der Freigabe durch die Bauleitung betoniert werden.	Tutte le parti strutturali possono essere gettate solo dopo l'approvazione della direzione lavori

ANMERKUNG - INDICAZIONI

Es besteht urheber- und patentrechtliche Schutz der Planunterlagen. Vervielfältigung oder anderweitige Verwendung nur mit Zustimmung des Planverfassers.	I disegni sono protetti da diritti d'autore. Riproduzione ed utilizzi vari solo a seguito di autorizzazione da parte dell'autore.
--	---

LEGENDE - LEGENDA

Stahlbetonmuer Schnitt	Muro C.A. sezione
Stahlbetondecke Schnitt	Solaio C.A. sezione
vorgefertigte Balken	Solaio travi prefabbricate prospetto
Stahlbetondecke Ansicht	Solaio C.A. prospetto
Stahlbetonträger	Trave C.A.
Stahlbetonstütze	Pilastro C.A.
Tragstruktur oberhalb	Struttura portante sopra
Profilstahl	Acciaio da carpenteria
Decke	Solaio
Träger	Trave
wandart. Träger oberhalb d. Decke	Trave parete sopra il solaio
Wand	Muro
Stütze	Pilastro
Fundament	Fondazione
Entrauchungskanal Tunnel mit seitlicher Absaugung	Canale di estrazione fumi tunnel con aspirazione laterale
ACHSE TUNNEL (arch. Projekt)	ASSE TUNNEL (progetto arch.)
SCHNITT TUNNEL (arch. Projekt)	SEZIONE TUNNEL (progetto arch.)