

**Comune di Bolzano**  
 Ufficio Infrastrutture ed Arredo Urbano  
**Stadgemeinde Bozen**  
 Amt für Infrastrukturen und Freiraumgestaltung



**Progetto esecutivo – Ausführungsprojekt**  
 Lavori di asfaltatura di un tratto di piazza Vittoria prolungamento di via C. Battisti. Asphaltierungsarbeiten eines Abschnittes des Siegesplatzes Verlängerung der C. Battisti Strasse

Scala Maßstab  
 1:500/1:50

Data - Datum:	16/05/2017
Revisione - Revision:	
1	4
2	5
3	6

**TAV. 2**  
 Progetto – Projekt

Progettista: Projectant:	geom. Claudia Perissinotto	Responsabile di procedimento (RUP): Verfahrensverantwortlicher (RUP):	dott. ing. Mario Begher
Disegnatore: Zeichner:	geom. Claudia Perissinotto		
Per corso: Fileweg:	U:\16-4-Infrastrutture-Arredo-Urbano-4-Condivisa\PRIMUS\Perissinotto\Lavori\piazza Vittoria prolungamento via C. Battisti\Tav. 2-Progetto		


PLANIMETRIA - LAGEPLAN  
 SCALA - MAßSTAB 1:2000




	53.10.10.01.A 53.11.10.01.A	Rimozione posa chiusini (n.11) Ausbau – Wieder-einbau der Schachtabdeckungen (Nr.11)
	53.10.10.01.B 53.11.10.02.B	Rimozione posa chiusini piccoli (acqua/gas) (n.1) Ausbau – Wieder-einbau der kleinen Schachtabdeckungen (Wasser/Gas) (Nr.1)
	53.10.12.01.A	Rimozione cordonate (ca.45.00+50.00)m Ausbau von Randsteinen (Za.45.00+50.00)m
	53.11.12.01.1	Rimessa in opera di cordonate (6.50)m Wiedereinbau von Bordersteinen (6.50)m
	54.02.20.10.A 86.02.02.01.C	Demolizione e fornitura e posa nuove lastrine (circa 20.00m) Abbruch von Grabflaster und Lieferung und Einbau neuen Künetten (zirka 20.00m)
	53.10.02.01 53.11.02.01	Rimozione posa pali segnaletica (Nr.3) Ausbau – Wieder-einbau von Strassenschildern (Nr.3)
	53.05.01.01.A	Taglio di pavimentazione bituminosa Schneiden von bituminösen Belägen

SUPERFICIE STRADA DA SCARIFICARE STRAßENÖBERFLÄCHE ZUR ABHOBELN

DEMOLIZIONE - ABBRUCH

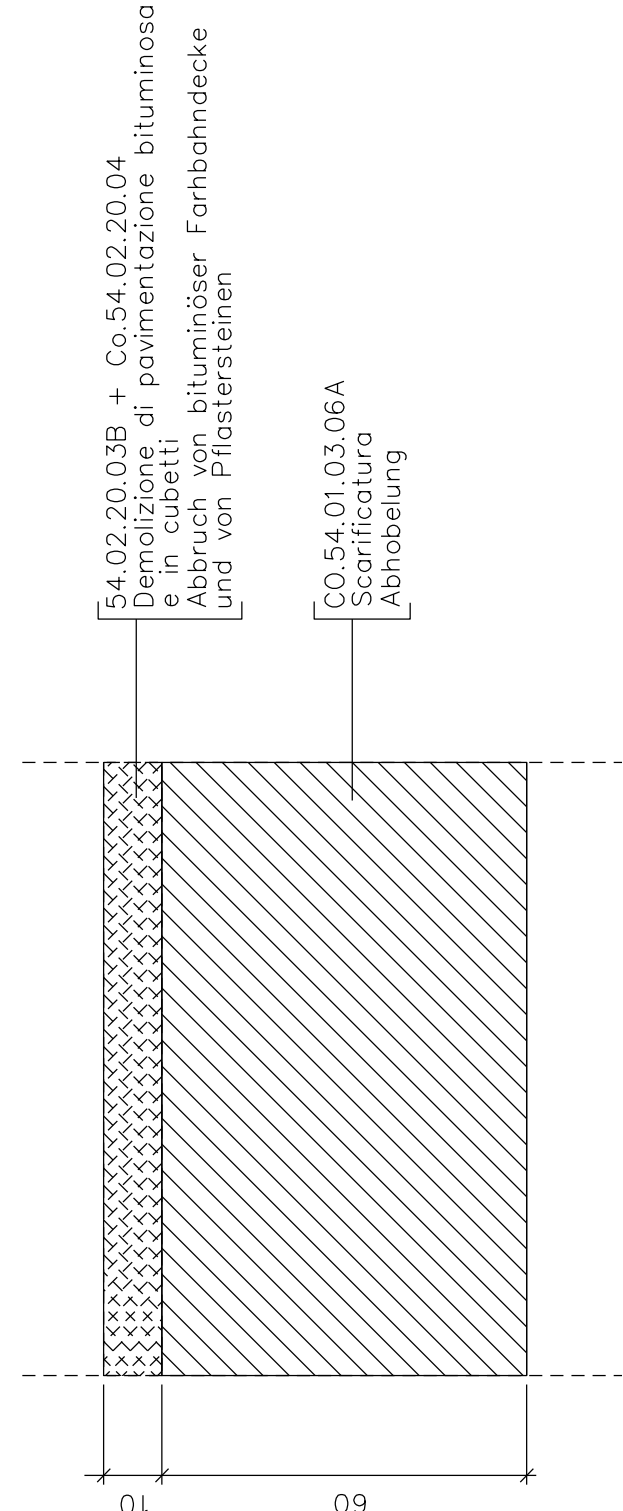

**RICOSTRUZIONE - WIEDERAUFBAU**

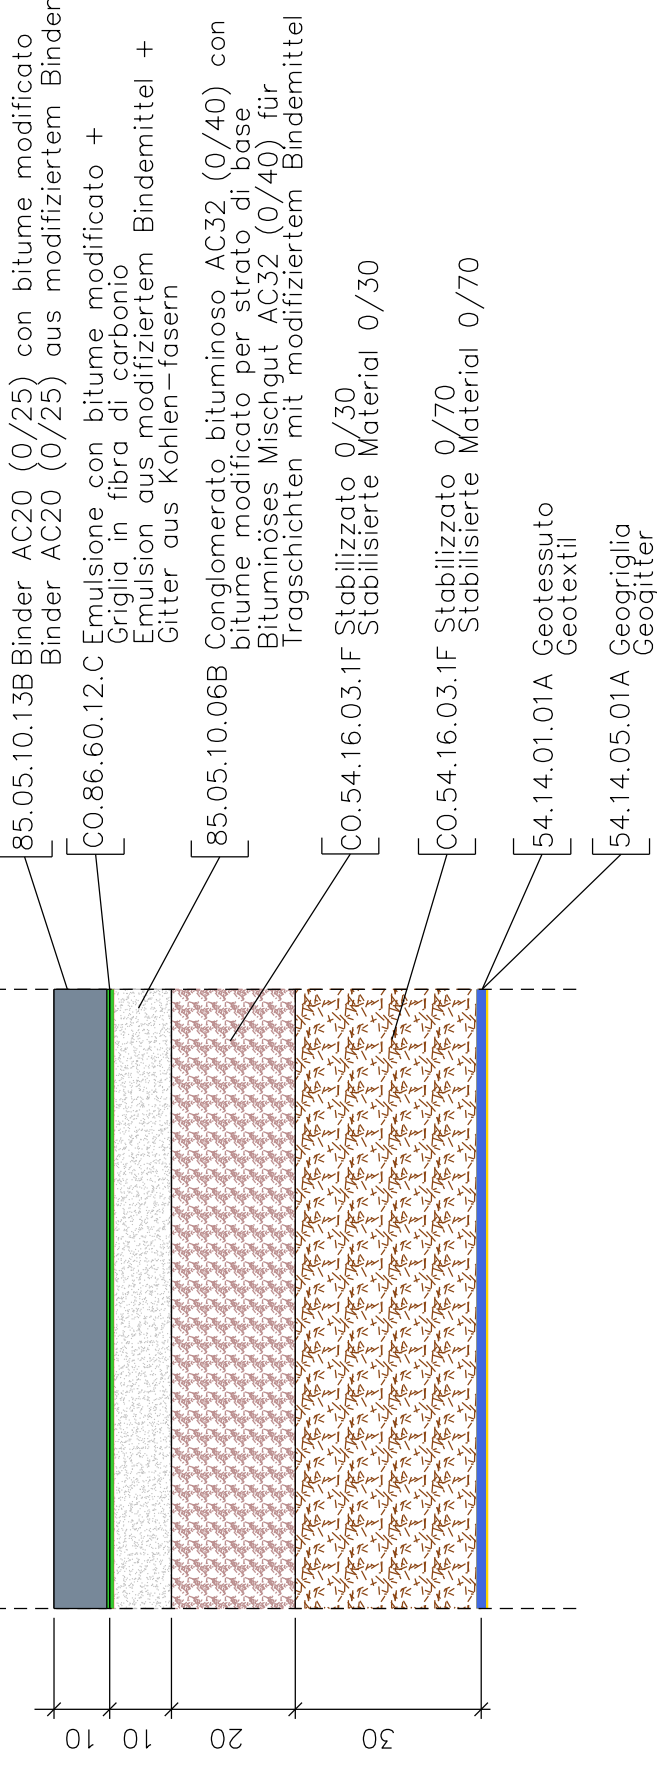

Tutte le misure sono da verificare in cantiere e ogni variazione va concordata con la D.L.  
 Alle Masse müssen auf der Baustelle nachgeprüft werden, und jede Veränderung mit der Bauleitung vereinbart werden.