



Comune di Bolzano  
Ufficio Infrastrutture ed Arredo Urbano

Stadtgemeinde Bozen  
Amt für Infrastrukturen und Freiraumgestaltung

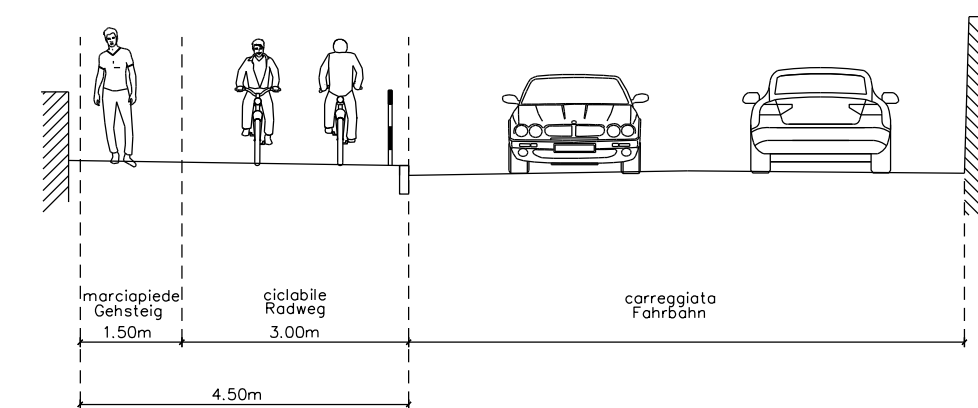

ESTRATTO DI MAPPA:  
MAPPENAUSSZUG:  
C.C. DODICIVILLE  
K.G. ZWÖLFMÄLGREIEN  
Scala/Masstab: 1:1000

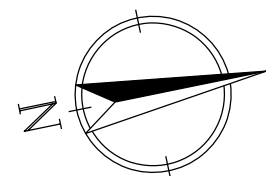

Progetto esecutivo – Ausführungsprojekt

Scala Maßstab:  
1:1000

Realizzazione di marciapiede e pista ciclabile in via  
Maso della Pieve

Bau eines Fußgänger- und Fahrradweges auf der  
Pfarrhofstraße

Data – Datum: 30/12/2015

Revisione – Revision:

1	4
2	5
3	6

TAV.  
3

Estratto mappa – Mappenauszug

Progettista:  
Projectant: geom. Luca Manna

Responsabile di procedimento (RUP):  
Verfahrensverantwortlicher (RUP): dott. ing. Mario Begher

Percorso:  
Fileweg: S:/Cartografia-Lpp/INTERVENTI2013/MASO DELLA PIEVE/ESECUTIVO/2016