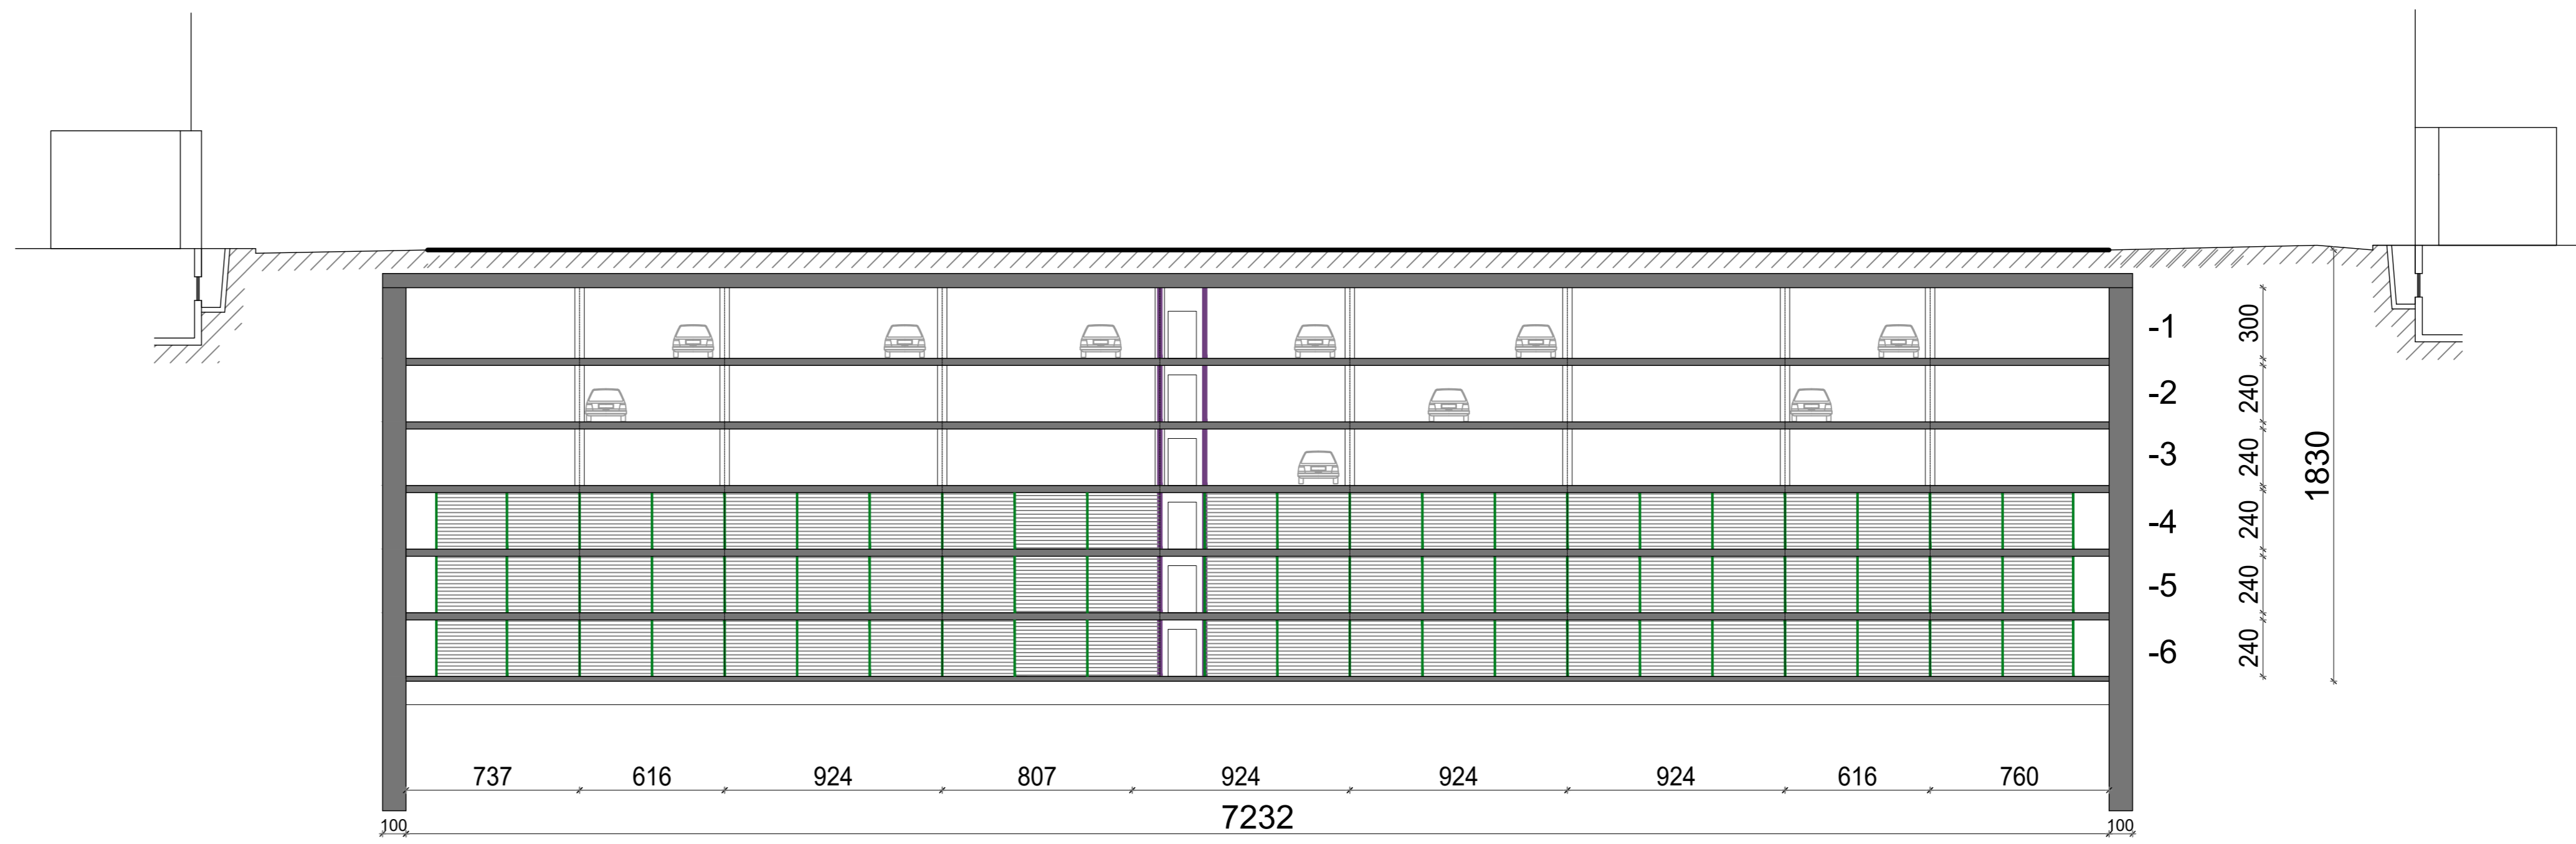


 



SCHNITT B - B
SEZIONE B - B
1:200



SCHNITT A - A
SEZIONE A - A
1:200

BAUHERR - COMMITTENTE		STEMPEL - TIMBRO				
GEMEINDE BOZEN COMUNE DI BOLZANO ABTEILUNG FÜR ÖFFENTLICHE ARBEITEN RIPARTIZIONE LAVORI PUBBLICI LANCASTRASSE - VIA LANGIA 4/A 39100 BOZEN - BOLZANO STEUERNR. - PART. IVA 0339240219						
PROJEKT		PROGETTO				
VORPROJEKT PROGETTO PRELIMINARE TIEFGARAGE AM SIEGESPLATZ UND OBERFLÄCHENGESTALTUNG DES PLATZES PARCHEGGIO INTERRATO IN PIAZZA DELLA VITTORIA E SISTEMAZIONE SUPERFICIALE DELLA PIAZZA						
Num. num.	Datum data	Abänderung aggiornamento	ausgearbeitet elaborato			
d			generell approvato			
c						
b						
INHALT		CONTENUTO				
SCHNITTE		SEZIONI				
PROJEKTANT - PROGETTISTA:		STEMPEL - TIMBRO				
 STUDIO DI INGEGNERIA BAUINGENIEURBÜRO DOTT. ING. MARIO VALDEMARIN Bressanone, via Mercato Vecchio 21 Alfermarktgasse, Bressanone (BZ) tel. 0472-835576; fax 0472-836748; studio@valdemarin.it						
ARCHITEKTUR - ARCHITETTURA:		ACQUEDOTTI E FOGNATURE: TRINK- UND ABWASSERLEITUNGEN:	BRANDSCHUTZ - ANTINCENDIO:			
 arch. Andrea Beretti 37020 Marostica - Via Lancia 44 T + 39 02 8540000 and@agparchitetto.it www.agparchitetto.it		ING. MARCELLO BOTTA Bressanone, via G. Carducci 1, Stanz (BZ) Trento, via S. Silvestro 10, Stanz (TN) tel. 349 058748 - marco.botta@outlook.com	Dott. Ing. Marco Bianco architetto Bressanone, via G. Carducci 1, Stanz (BZ) Trento, via S. Silvestro 10, Stanz (TN) tel. 349 058748 - marco.bianco@outlook.com			
Datum data	File file	ausgearbeitet elaborato	generell approvato	Maßstab scala	Projektkode cod. progetto	Dokument documento
27/07/2017	09/18/090	DS	MVI	1:200	0918	3.4