




REGENWASSERSCHACHT RW00 (SCHEMATISCH)
POZZETTO ACQUE BIANCHE RW00 (SCHEMATICO)
1:20

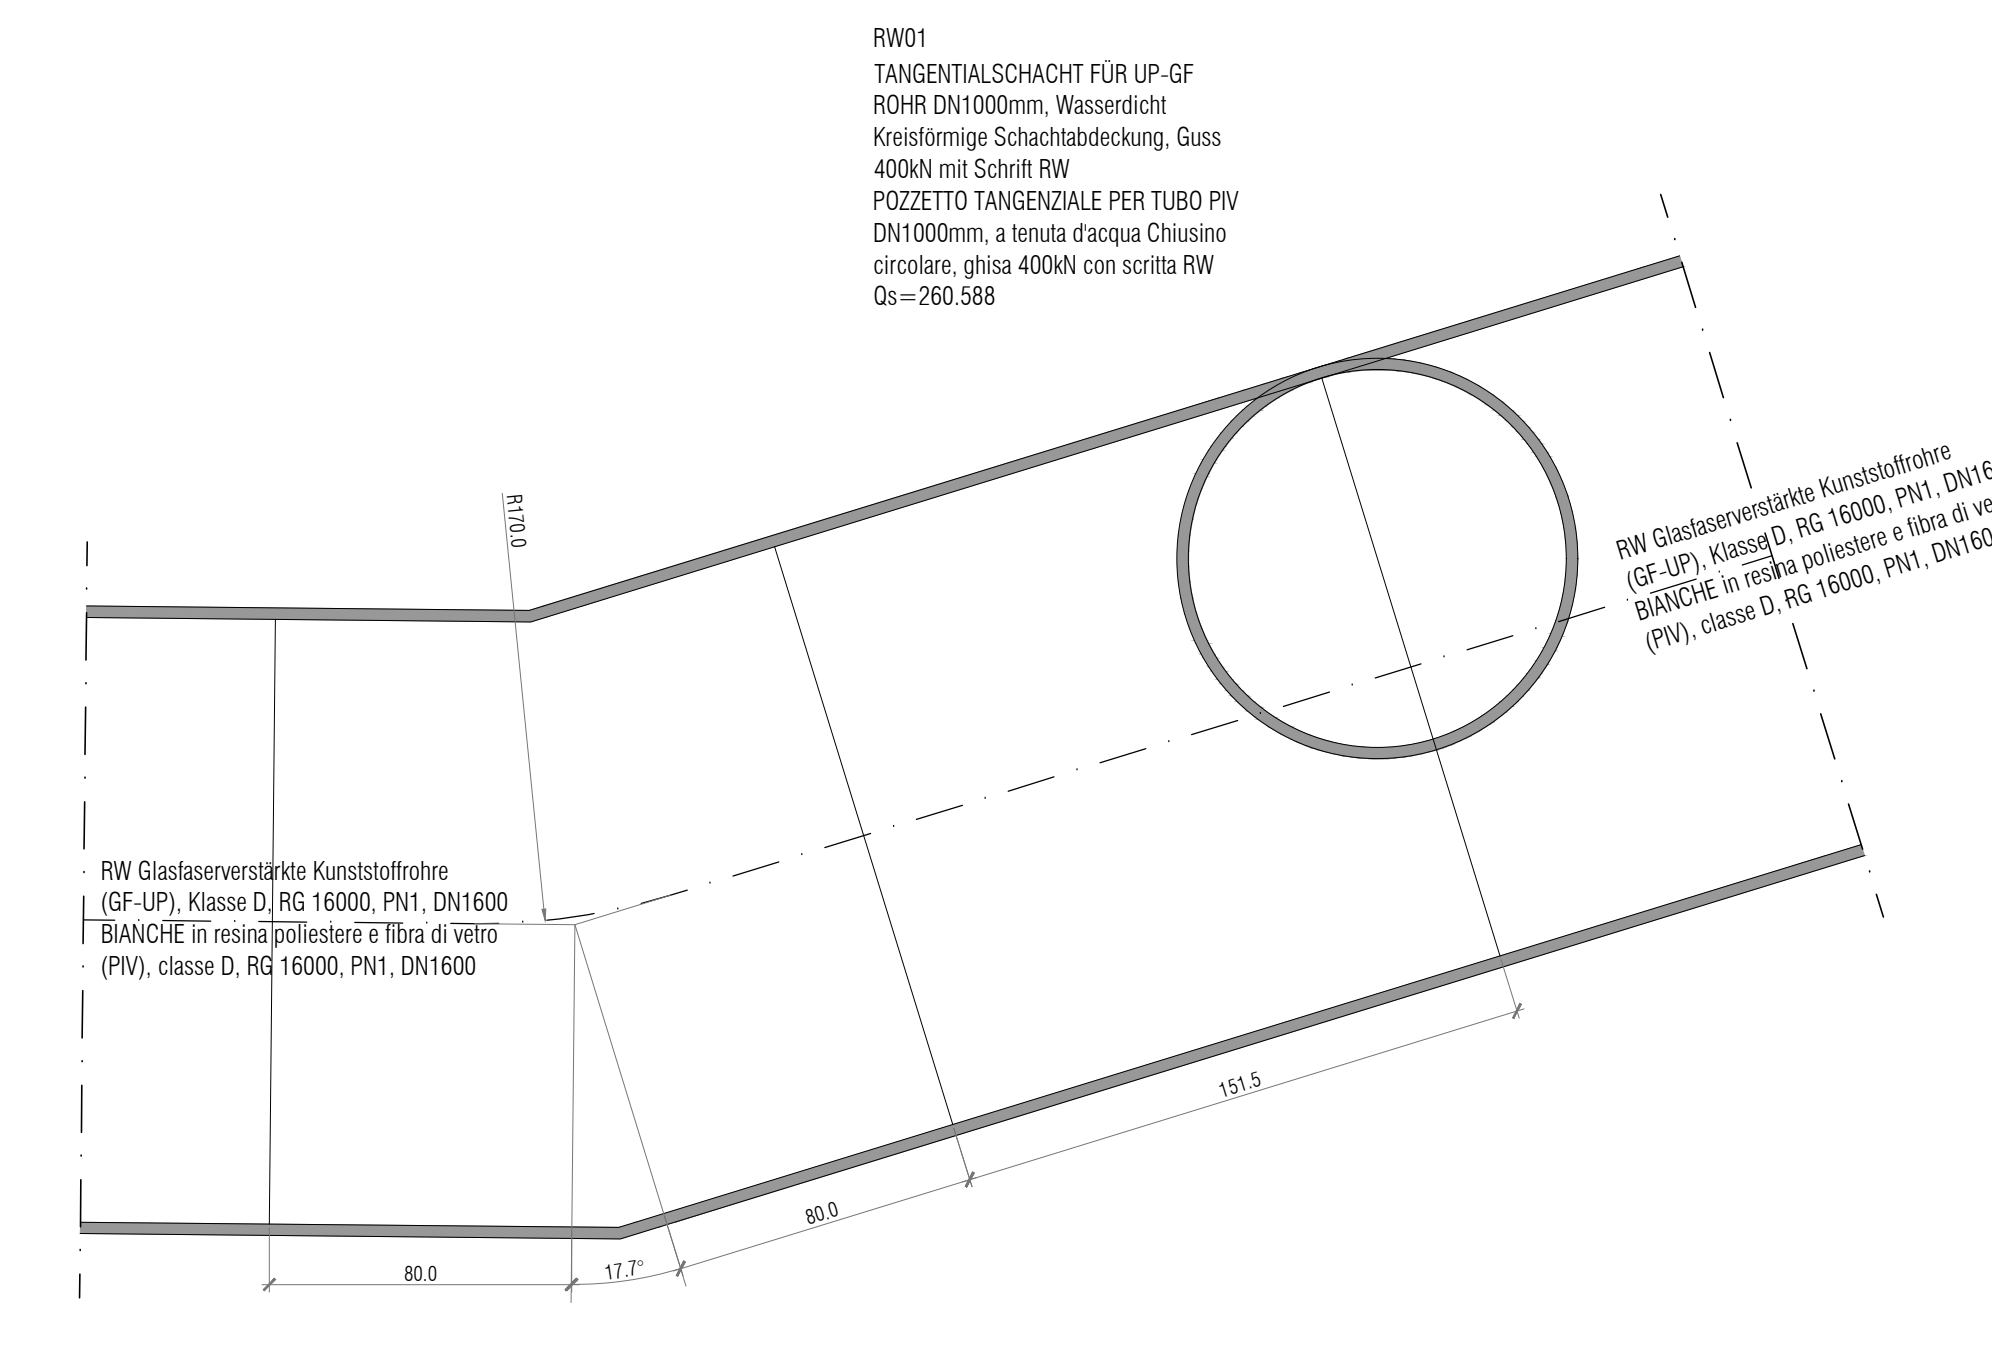

REGENWASSERSCHACHT RW01 (SCHEMATISCH)
POZZETTO ACQUE BIANCHE RW01 (SCHEMATICO)
1:20

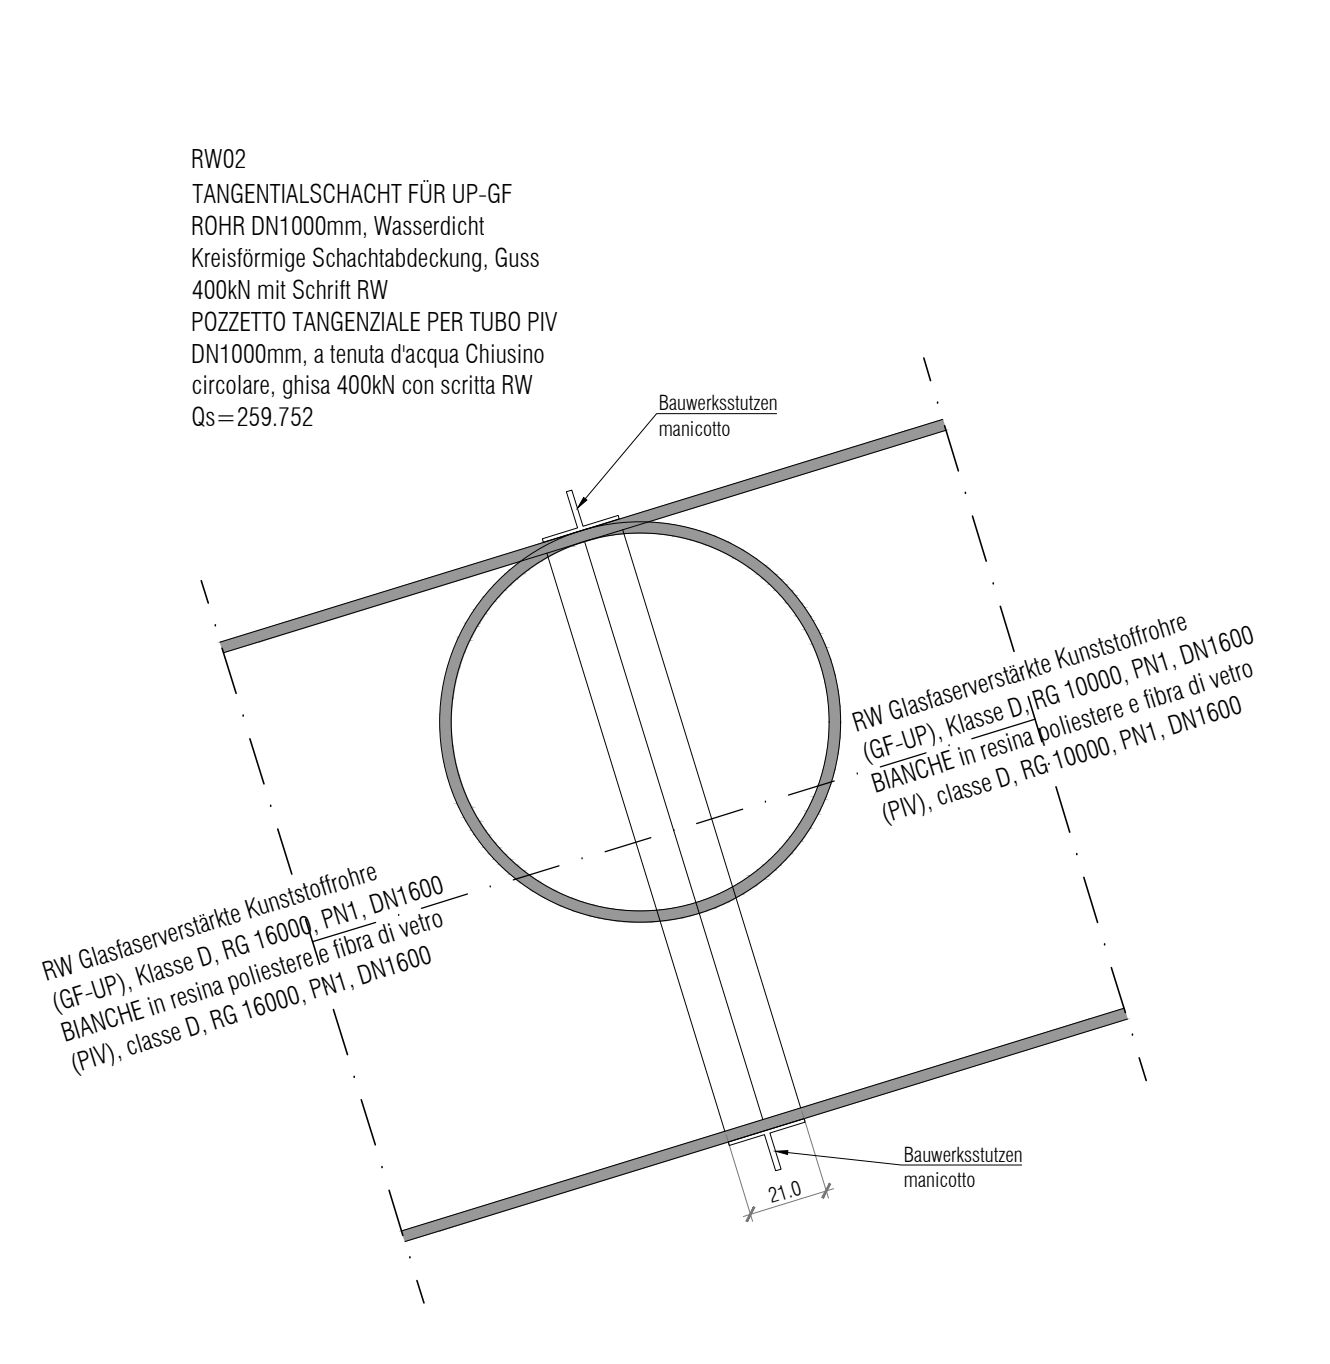


REGENWASSERSCHACHT RW02 (SCHEMATISCH)
POZZETTO ACQUE BIANCHE RW02 (SCHEMATICO)
1:20

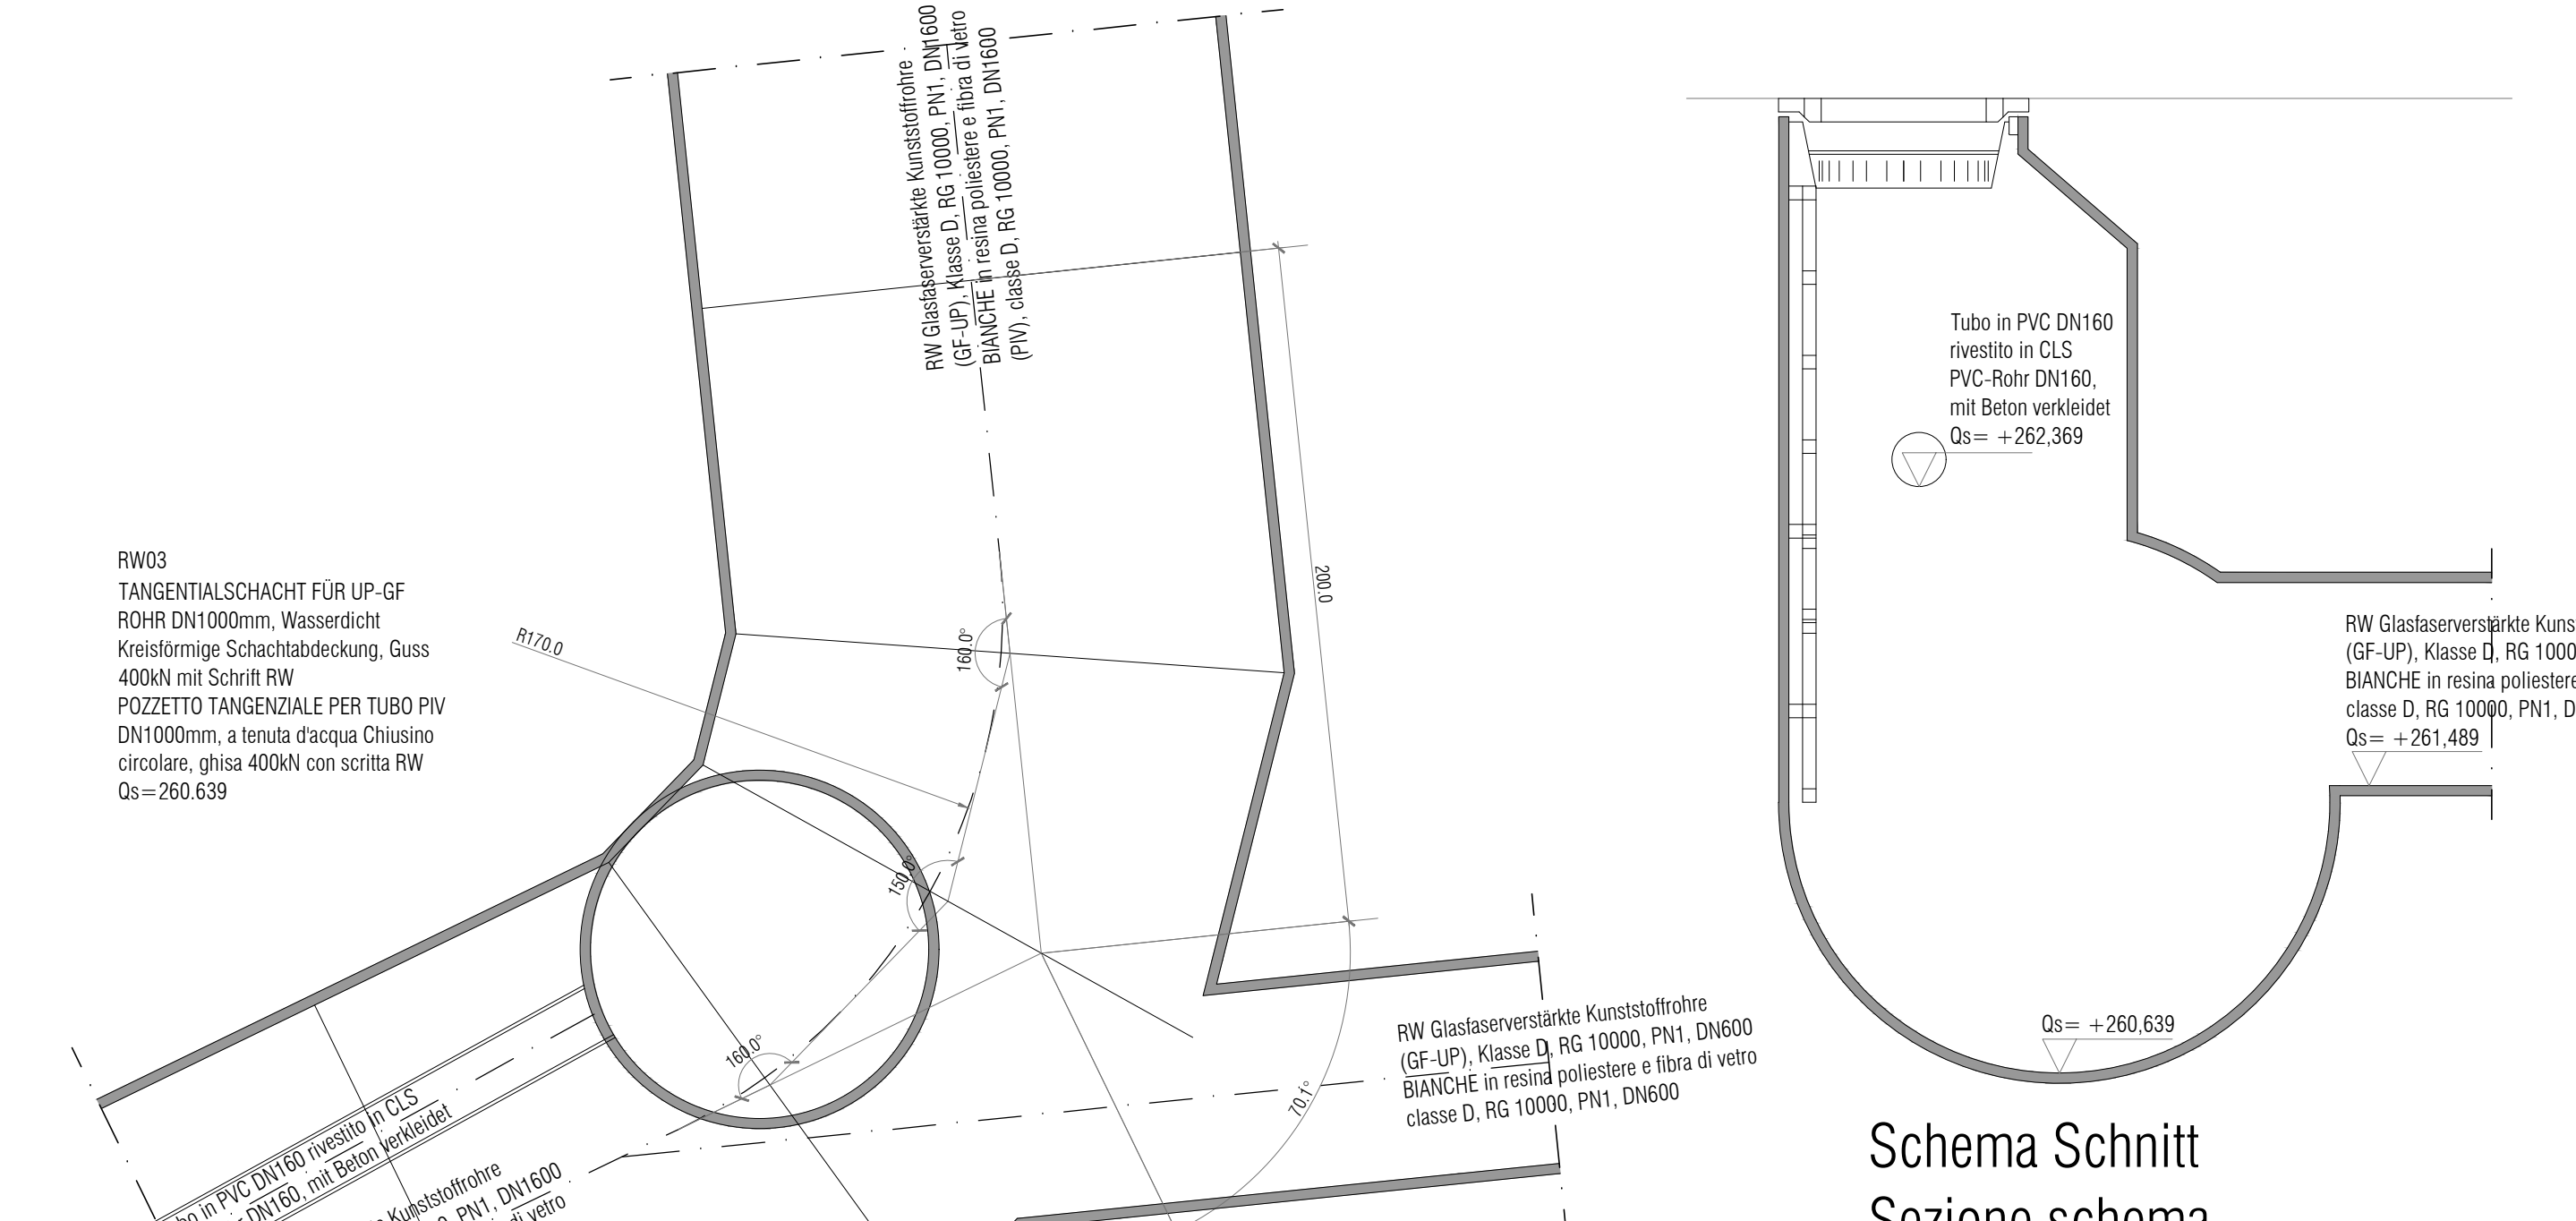


REGENWASSERSCHACHT RW03 (SCHEMATISCH)
POZZETTO ACQUE BIANCHE RW03 (SCHEMATICO)
1:20

Schema Schnitt
Sezione schema

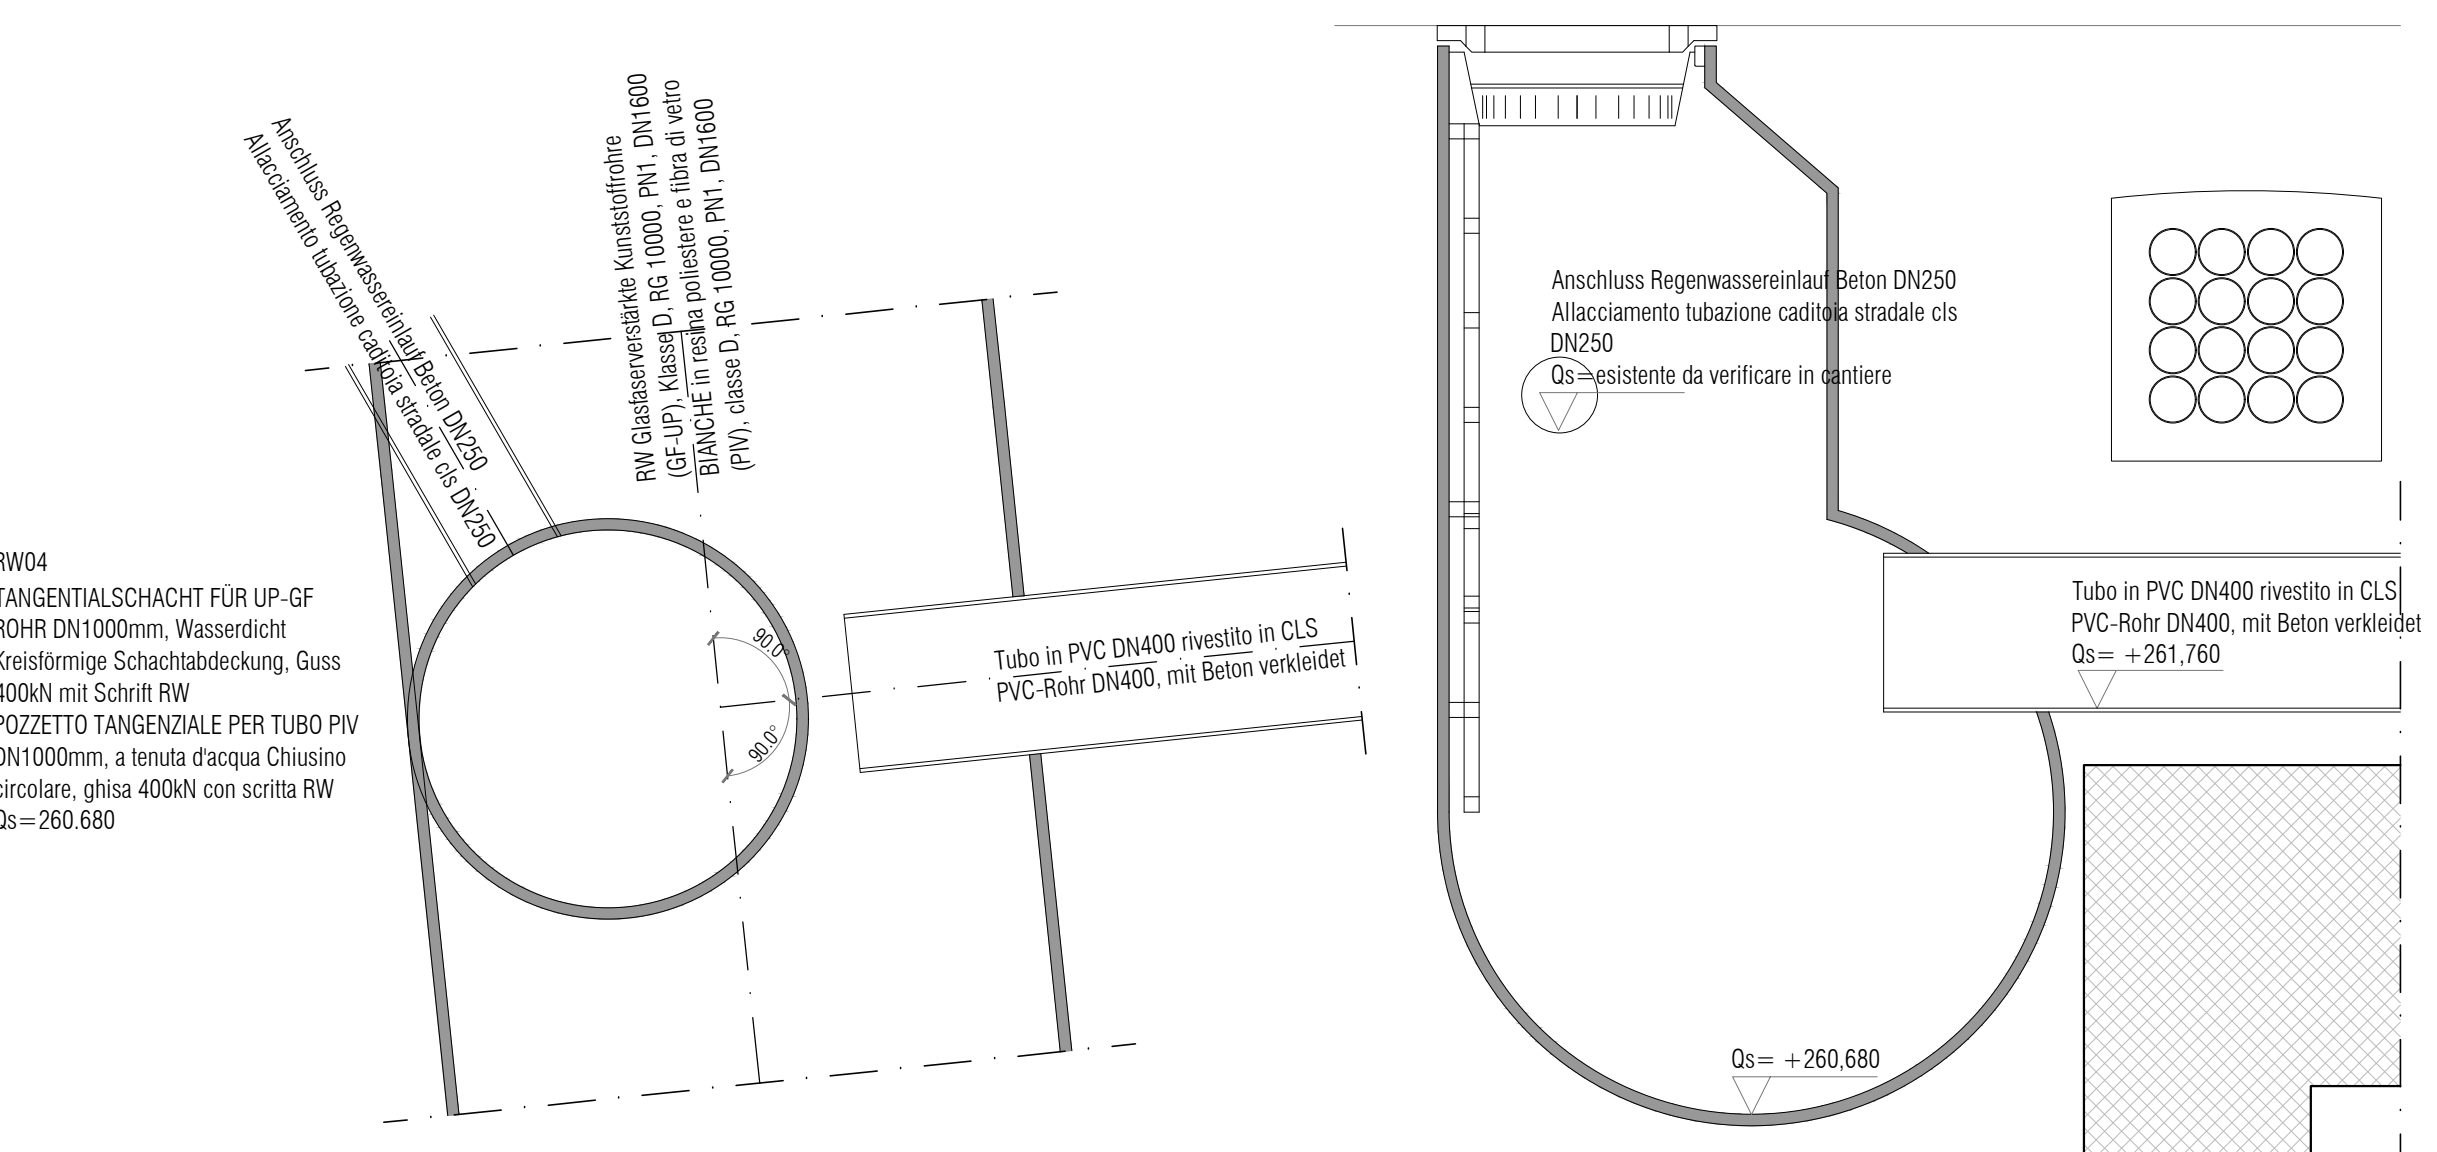


REGENWASSERSCHACHT RW04 (SCHEMATISCH)
POZZETTO ACQUE BIANCHE RW04 (SCHEMATICO)
1:20

Schema Schnitt
Sezione schema

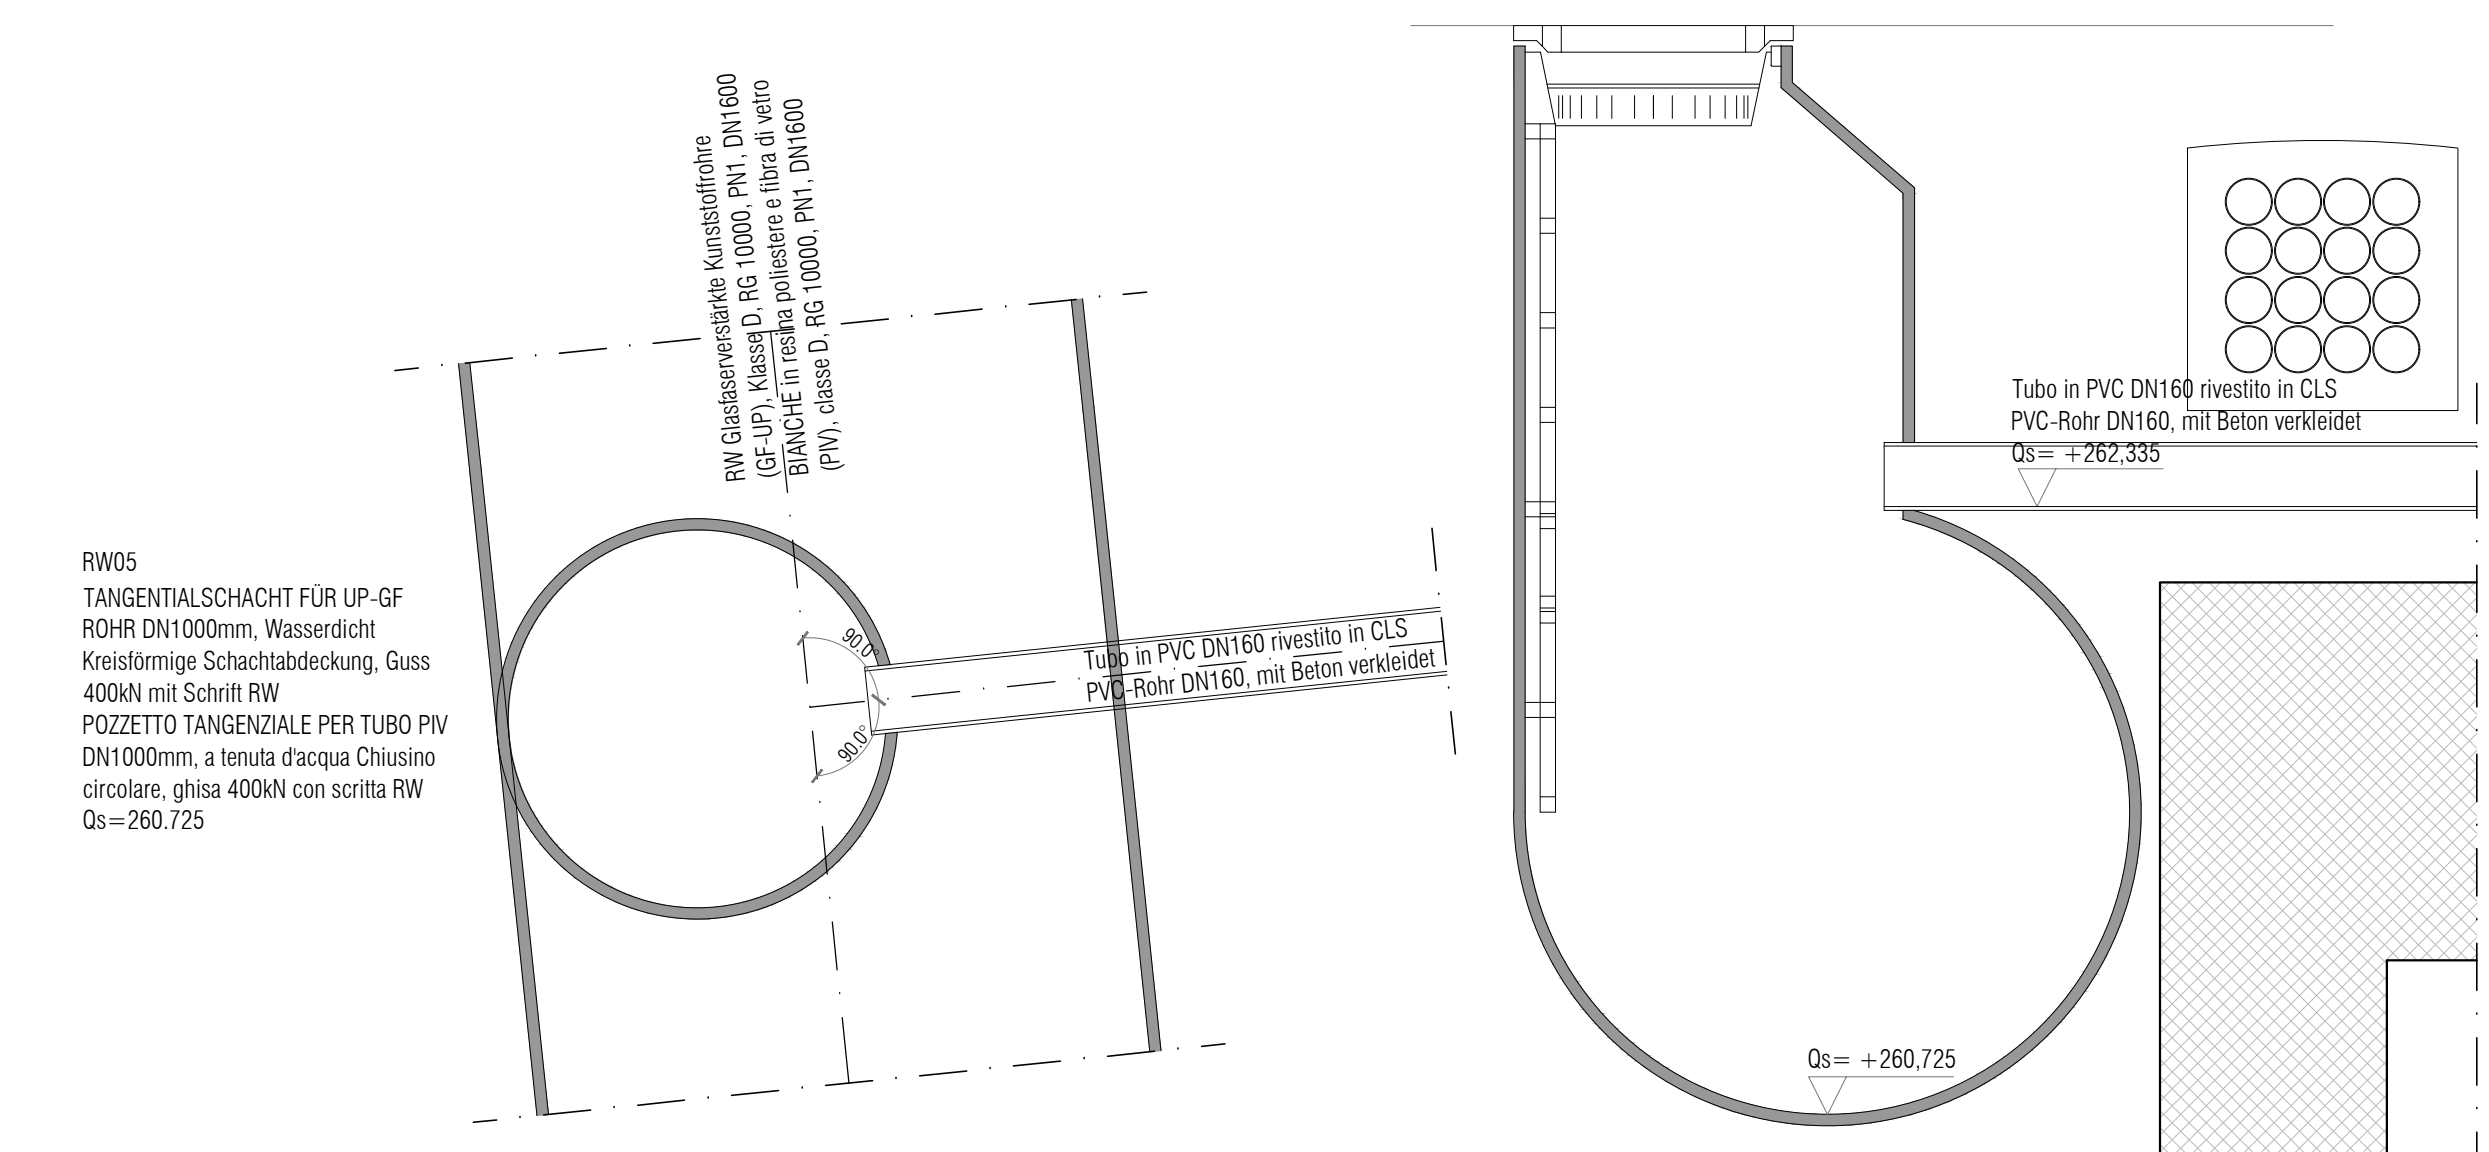


REGENWASSERSCHACHT RW05 (SCHEMATISCH)
POZZETTO ACQUE BIANCHE RW05 (SCHEMATICO)
1:20

Schema Schnitt
Sezione schema

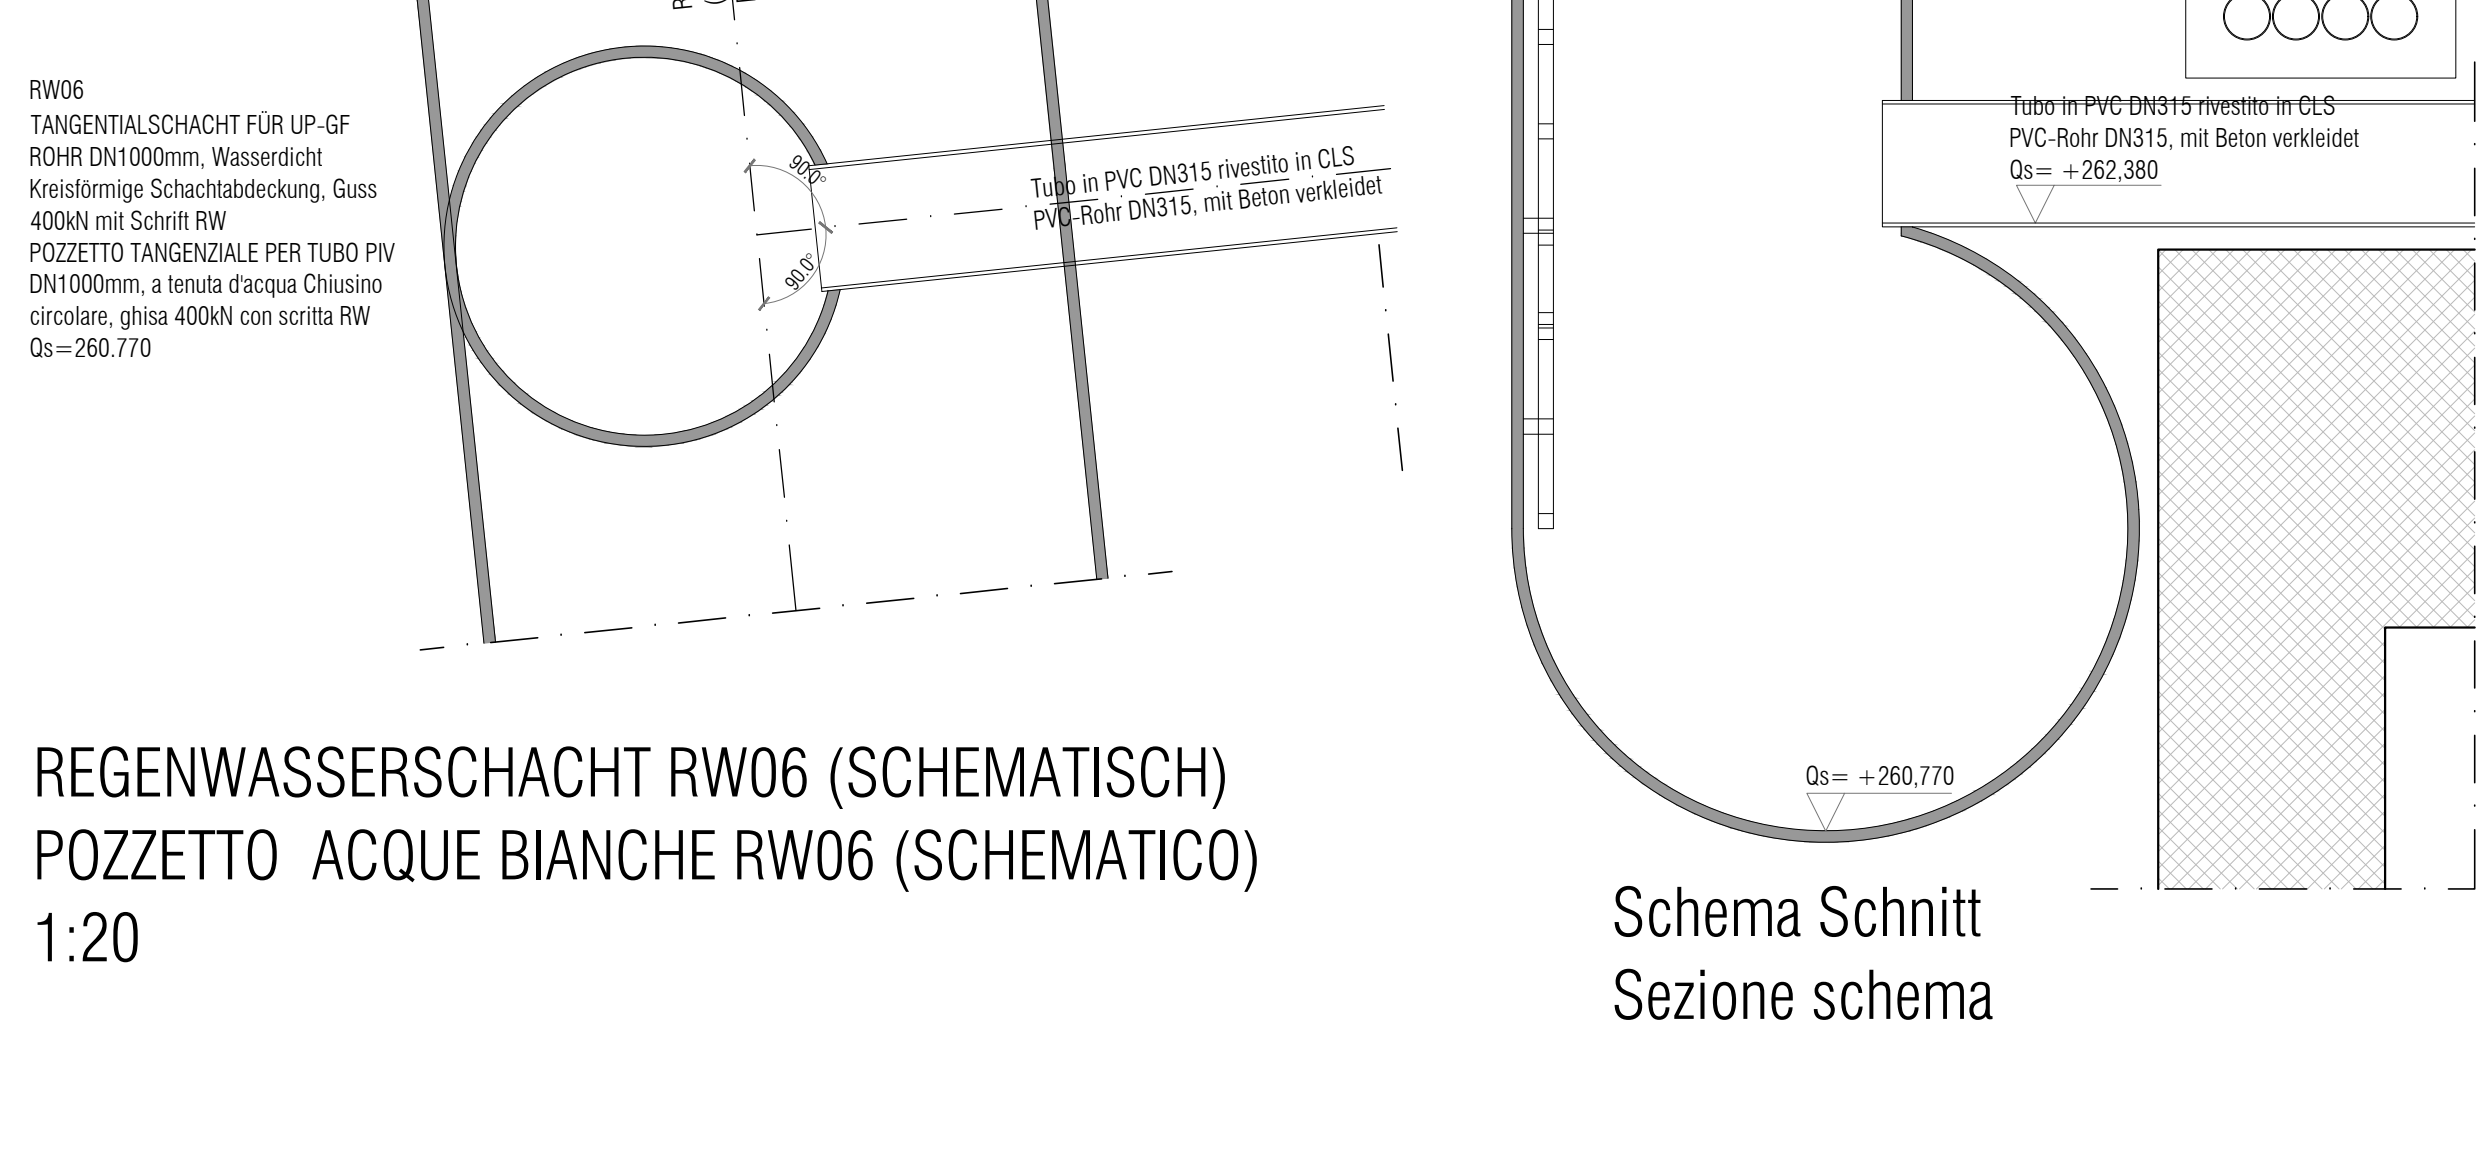


REGENWASSERSCHACHT RW06 (SCHEMATISCH)
POZZETTO ACQUE BIANCHE RW06 (SCHEMATICO)
1:20

Schema Schnitt
Sezione schema

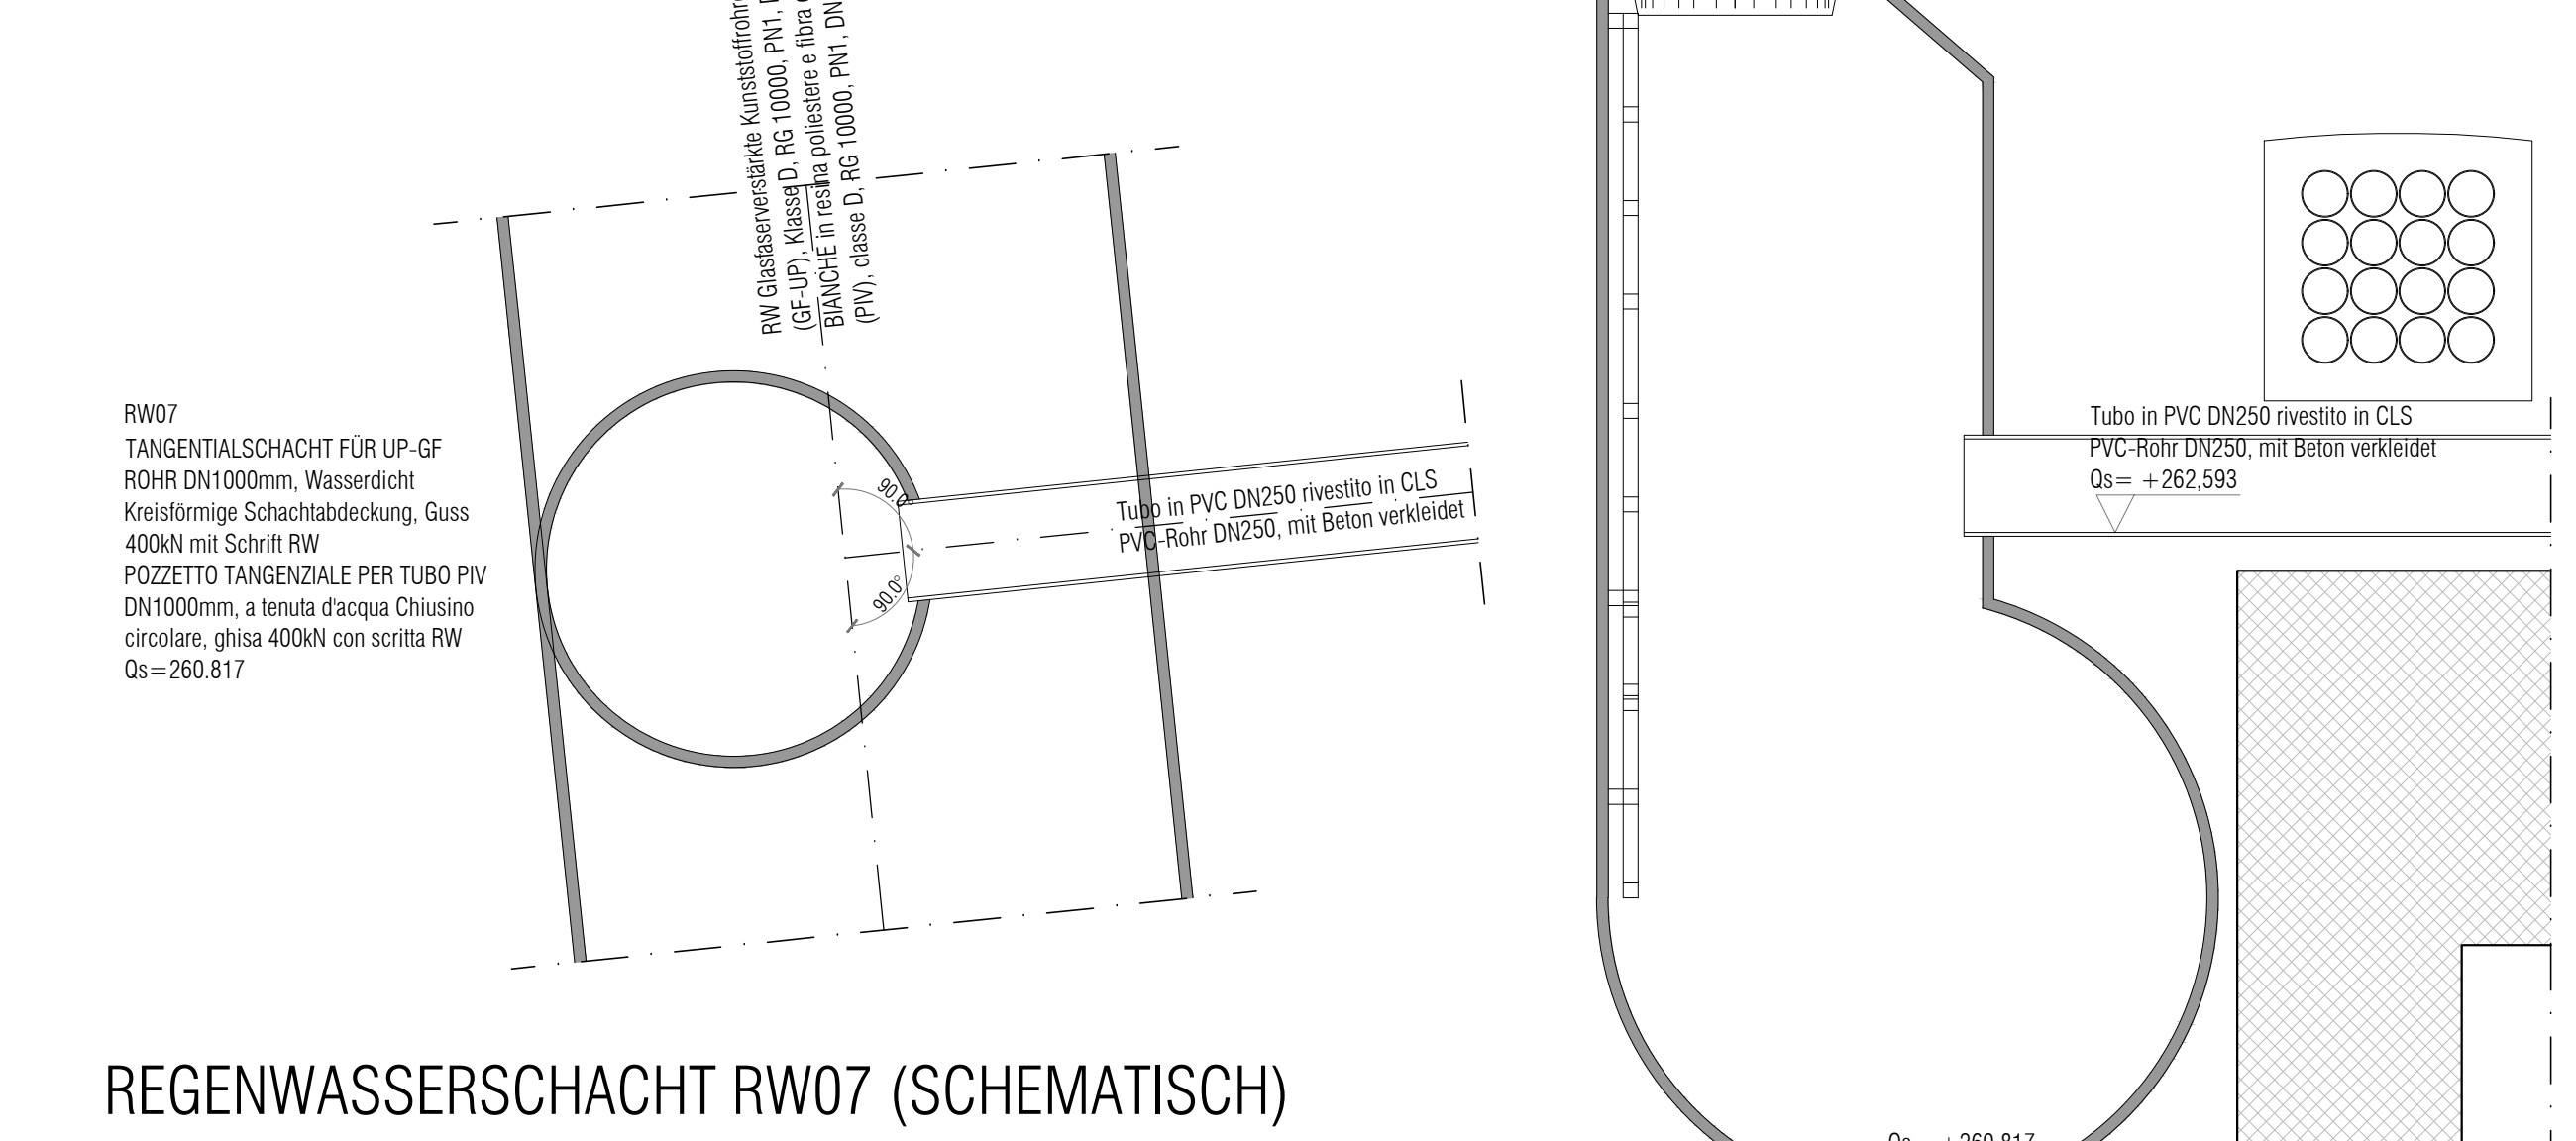


REGENWASSERSCHACHT RW07 (SCHEMATISCH)
POZZETTO ACQUE BIANCHE RW07 (SCHEMATICO)
1:20

Schema Schnitt
Sezione schema

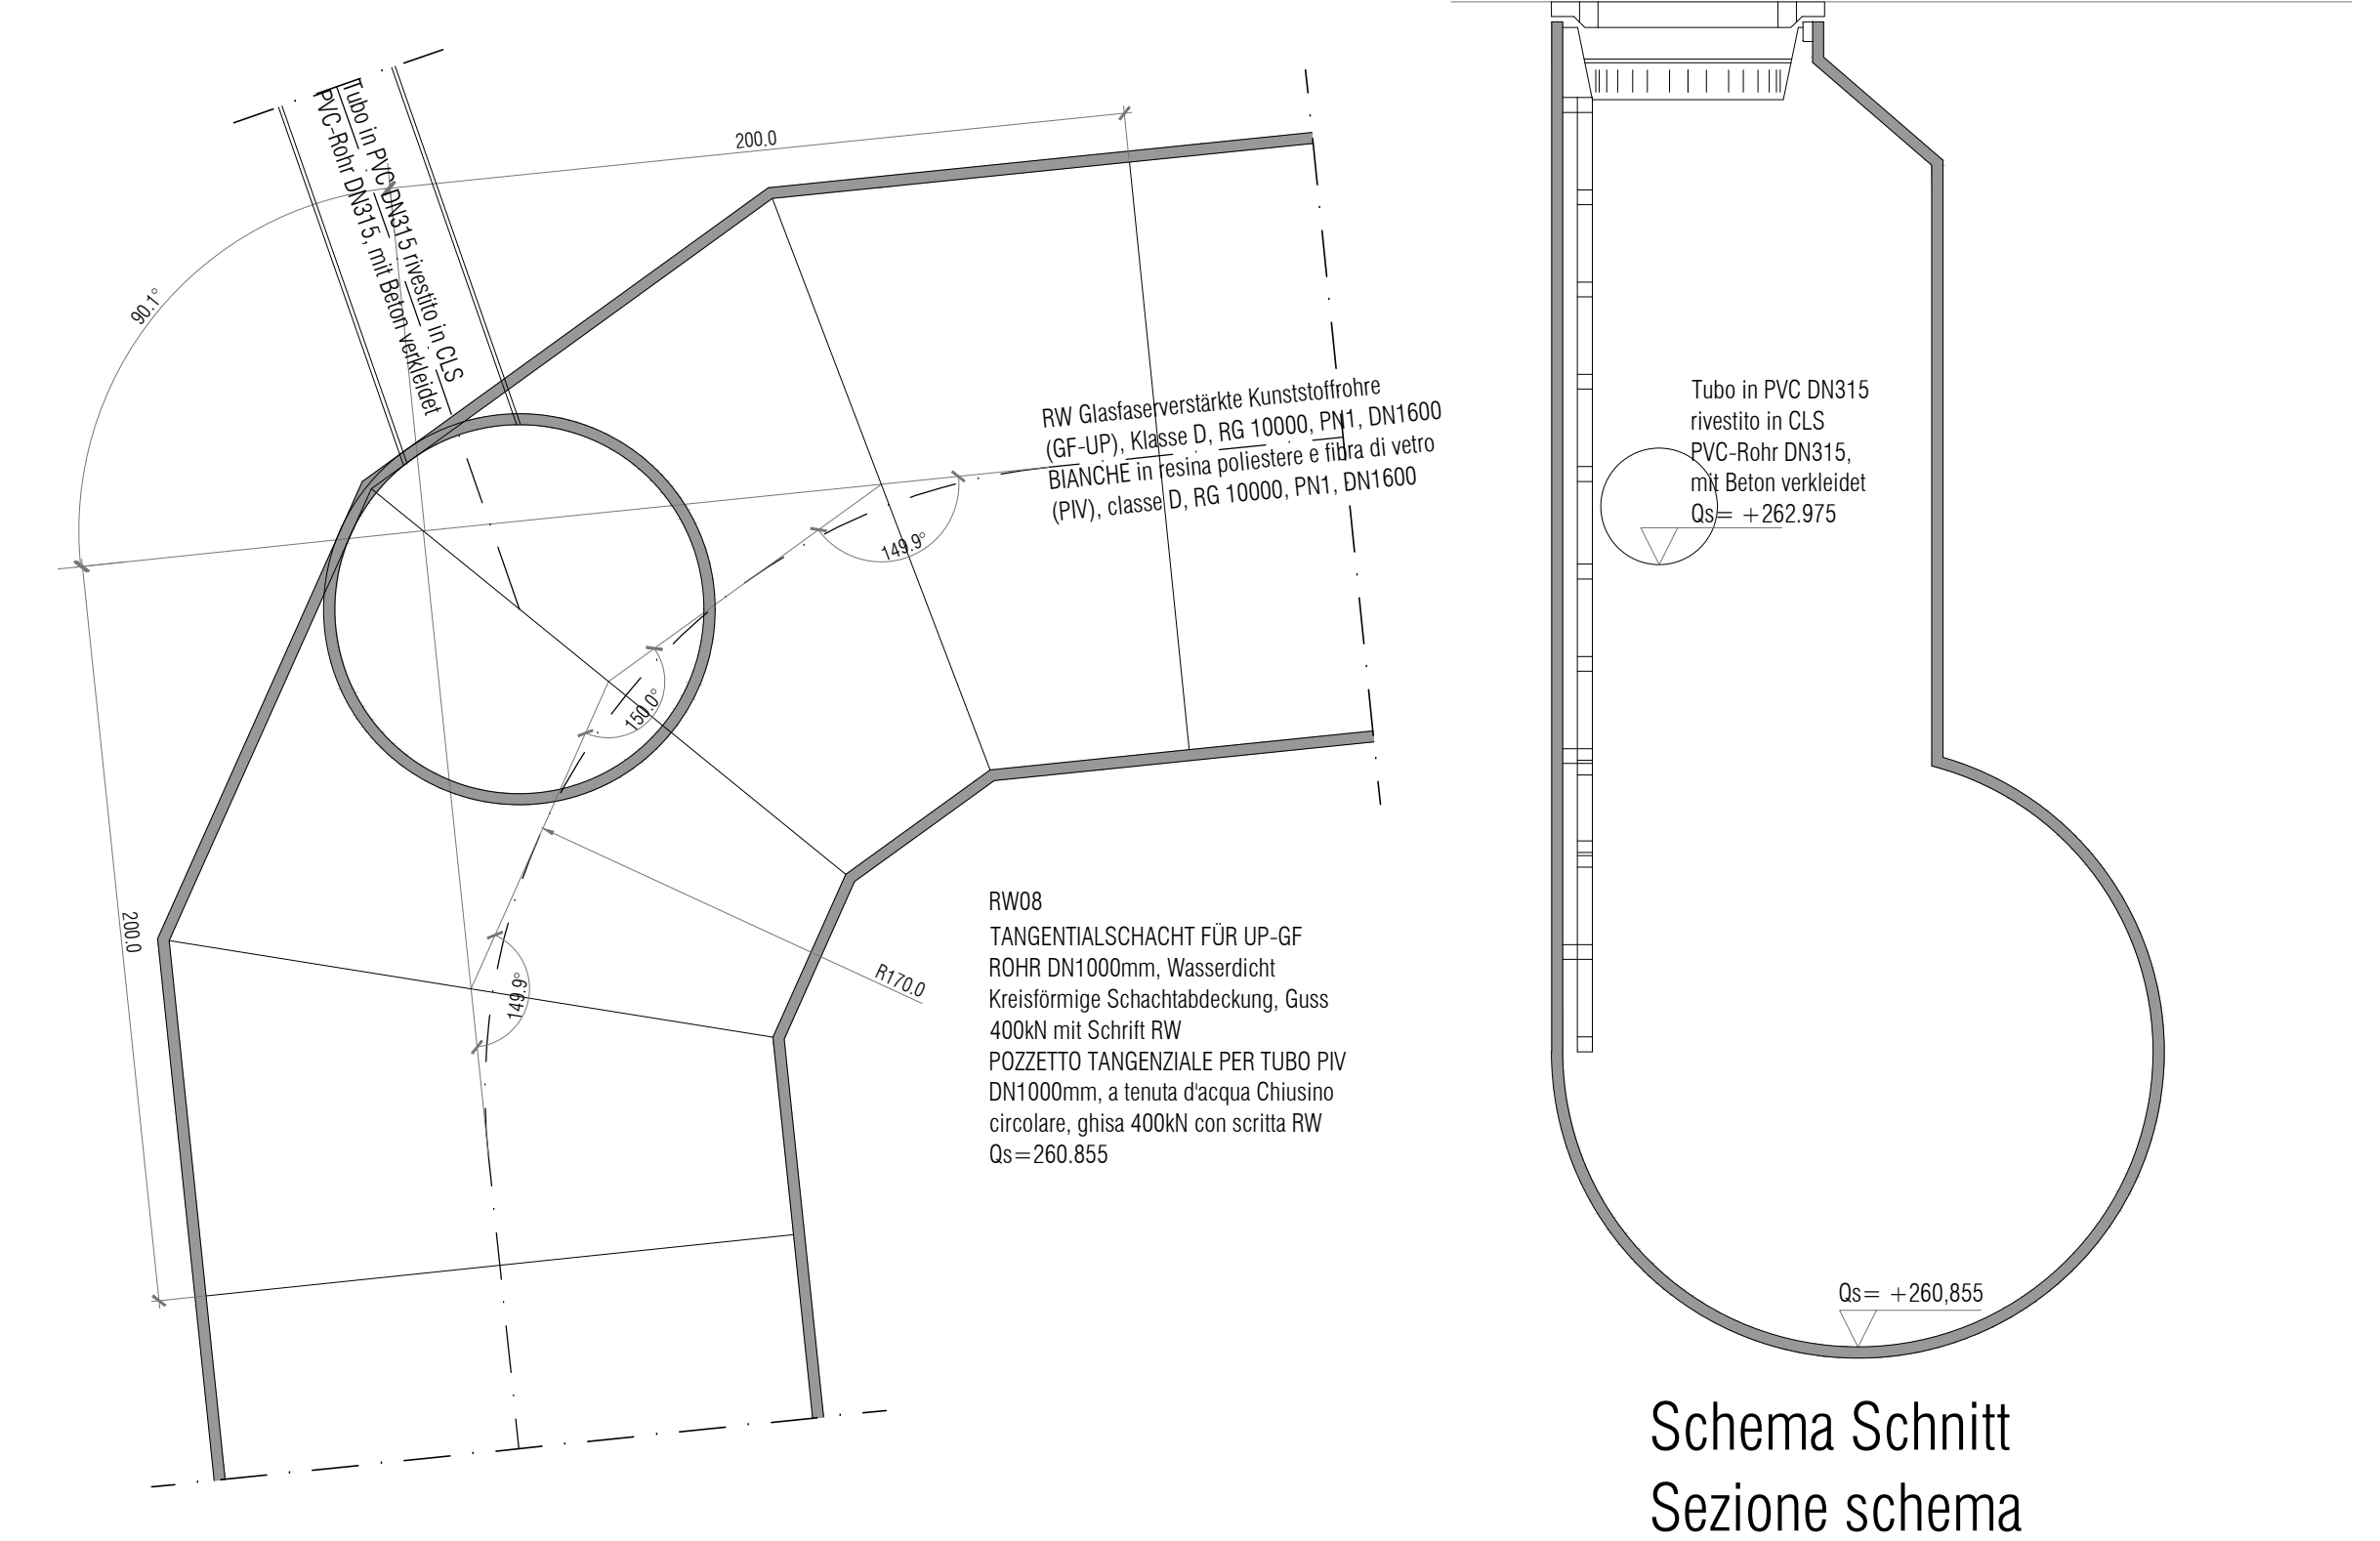


REGENWASSERSCHACHT RW08 (SCHEMATISCH)
POZZETTO ACQUE BIANCHE RW08 (SCHEMATICO)
1:20

Schema Schnitt
Sezione schema

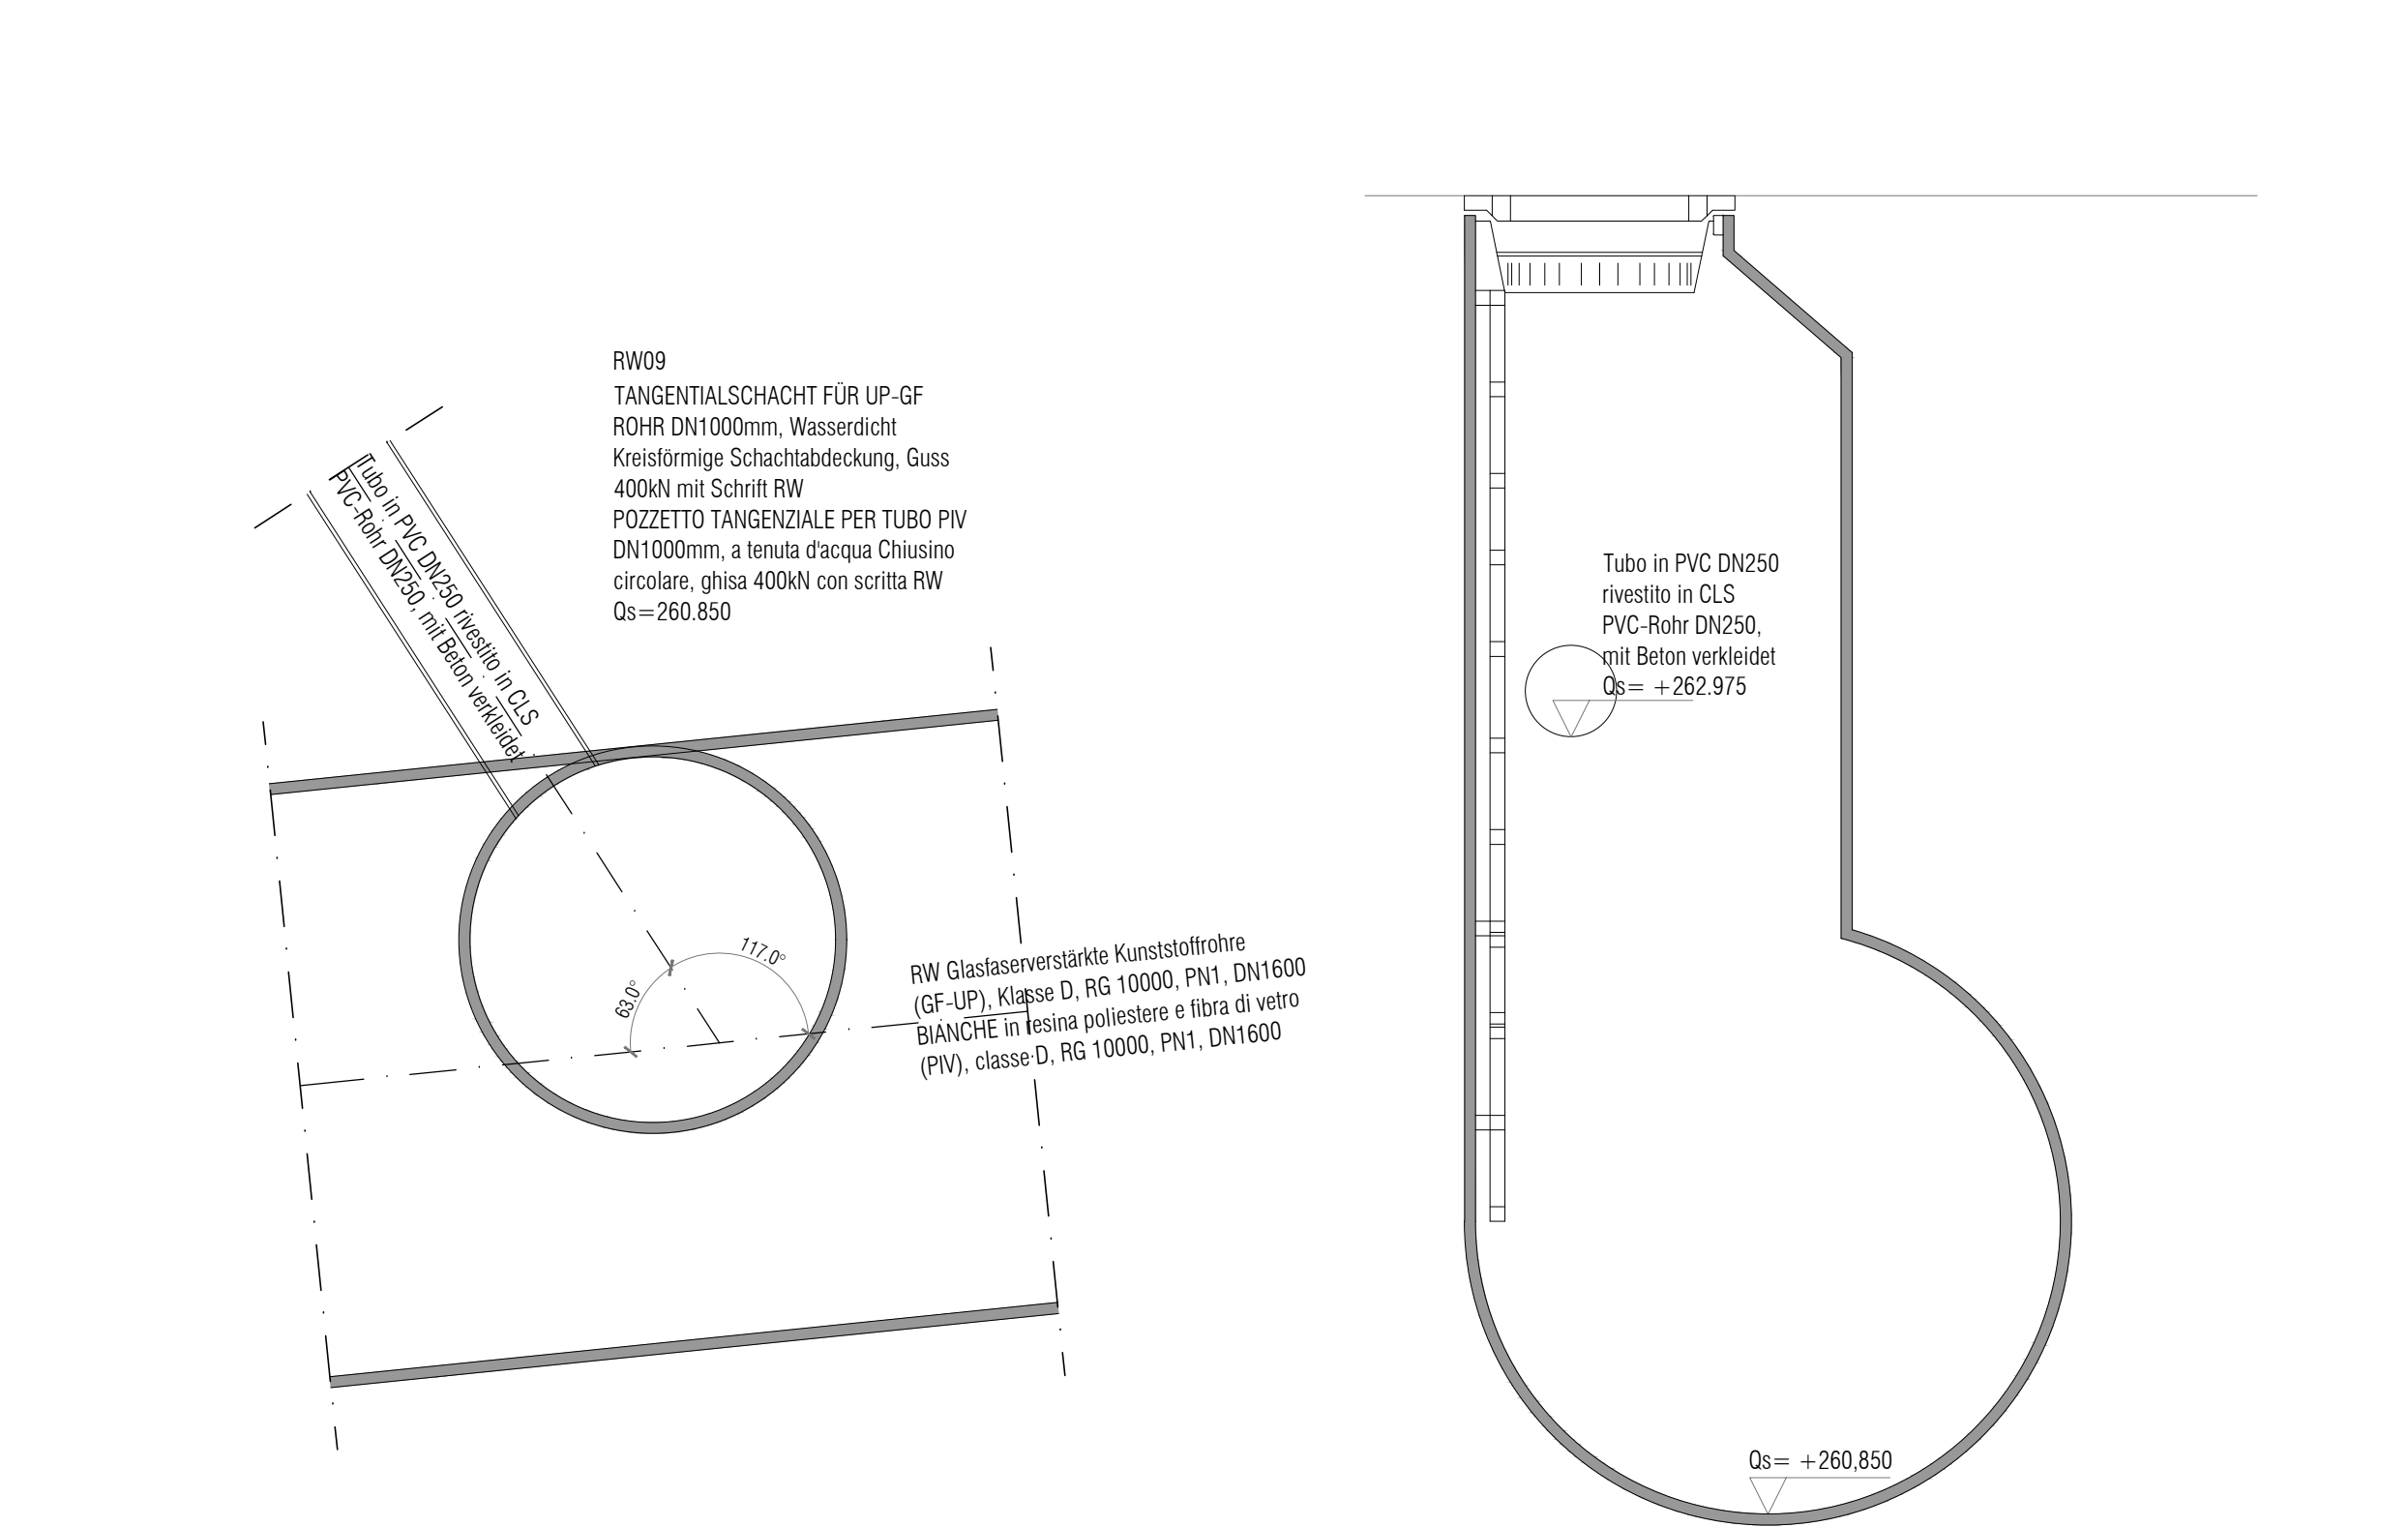

REGENWASSERSCHACHT RW09 (SCHEMATISCH)
POZZETTO ACQUE BIANCHE RW09 (SCHEMATICO)
1:20

Schema Schnitt
Sezione schema

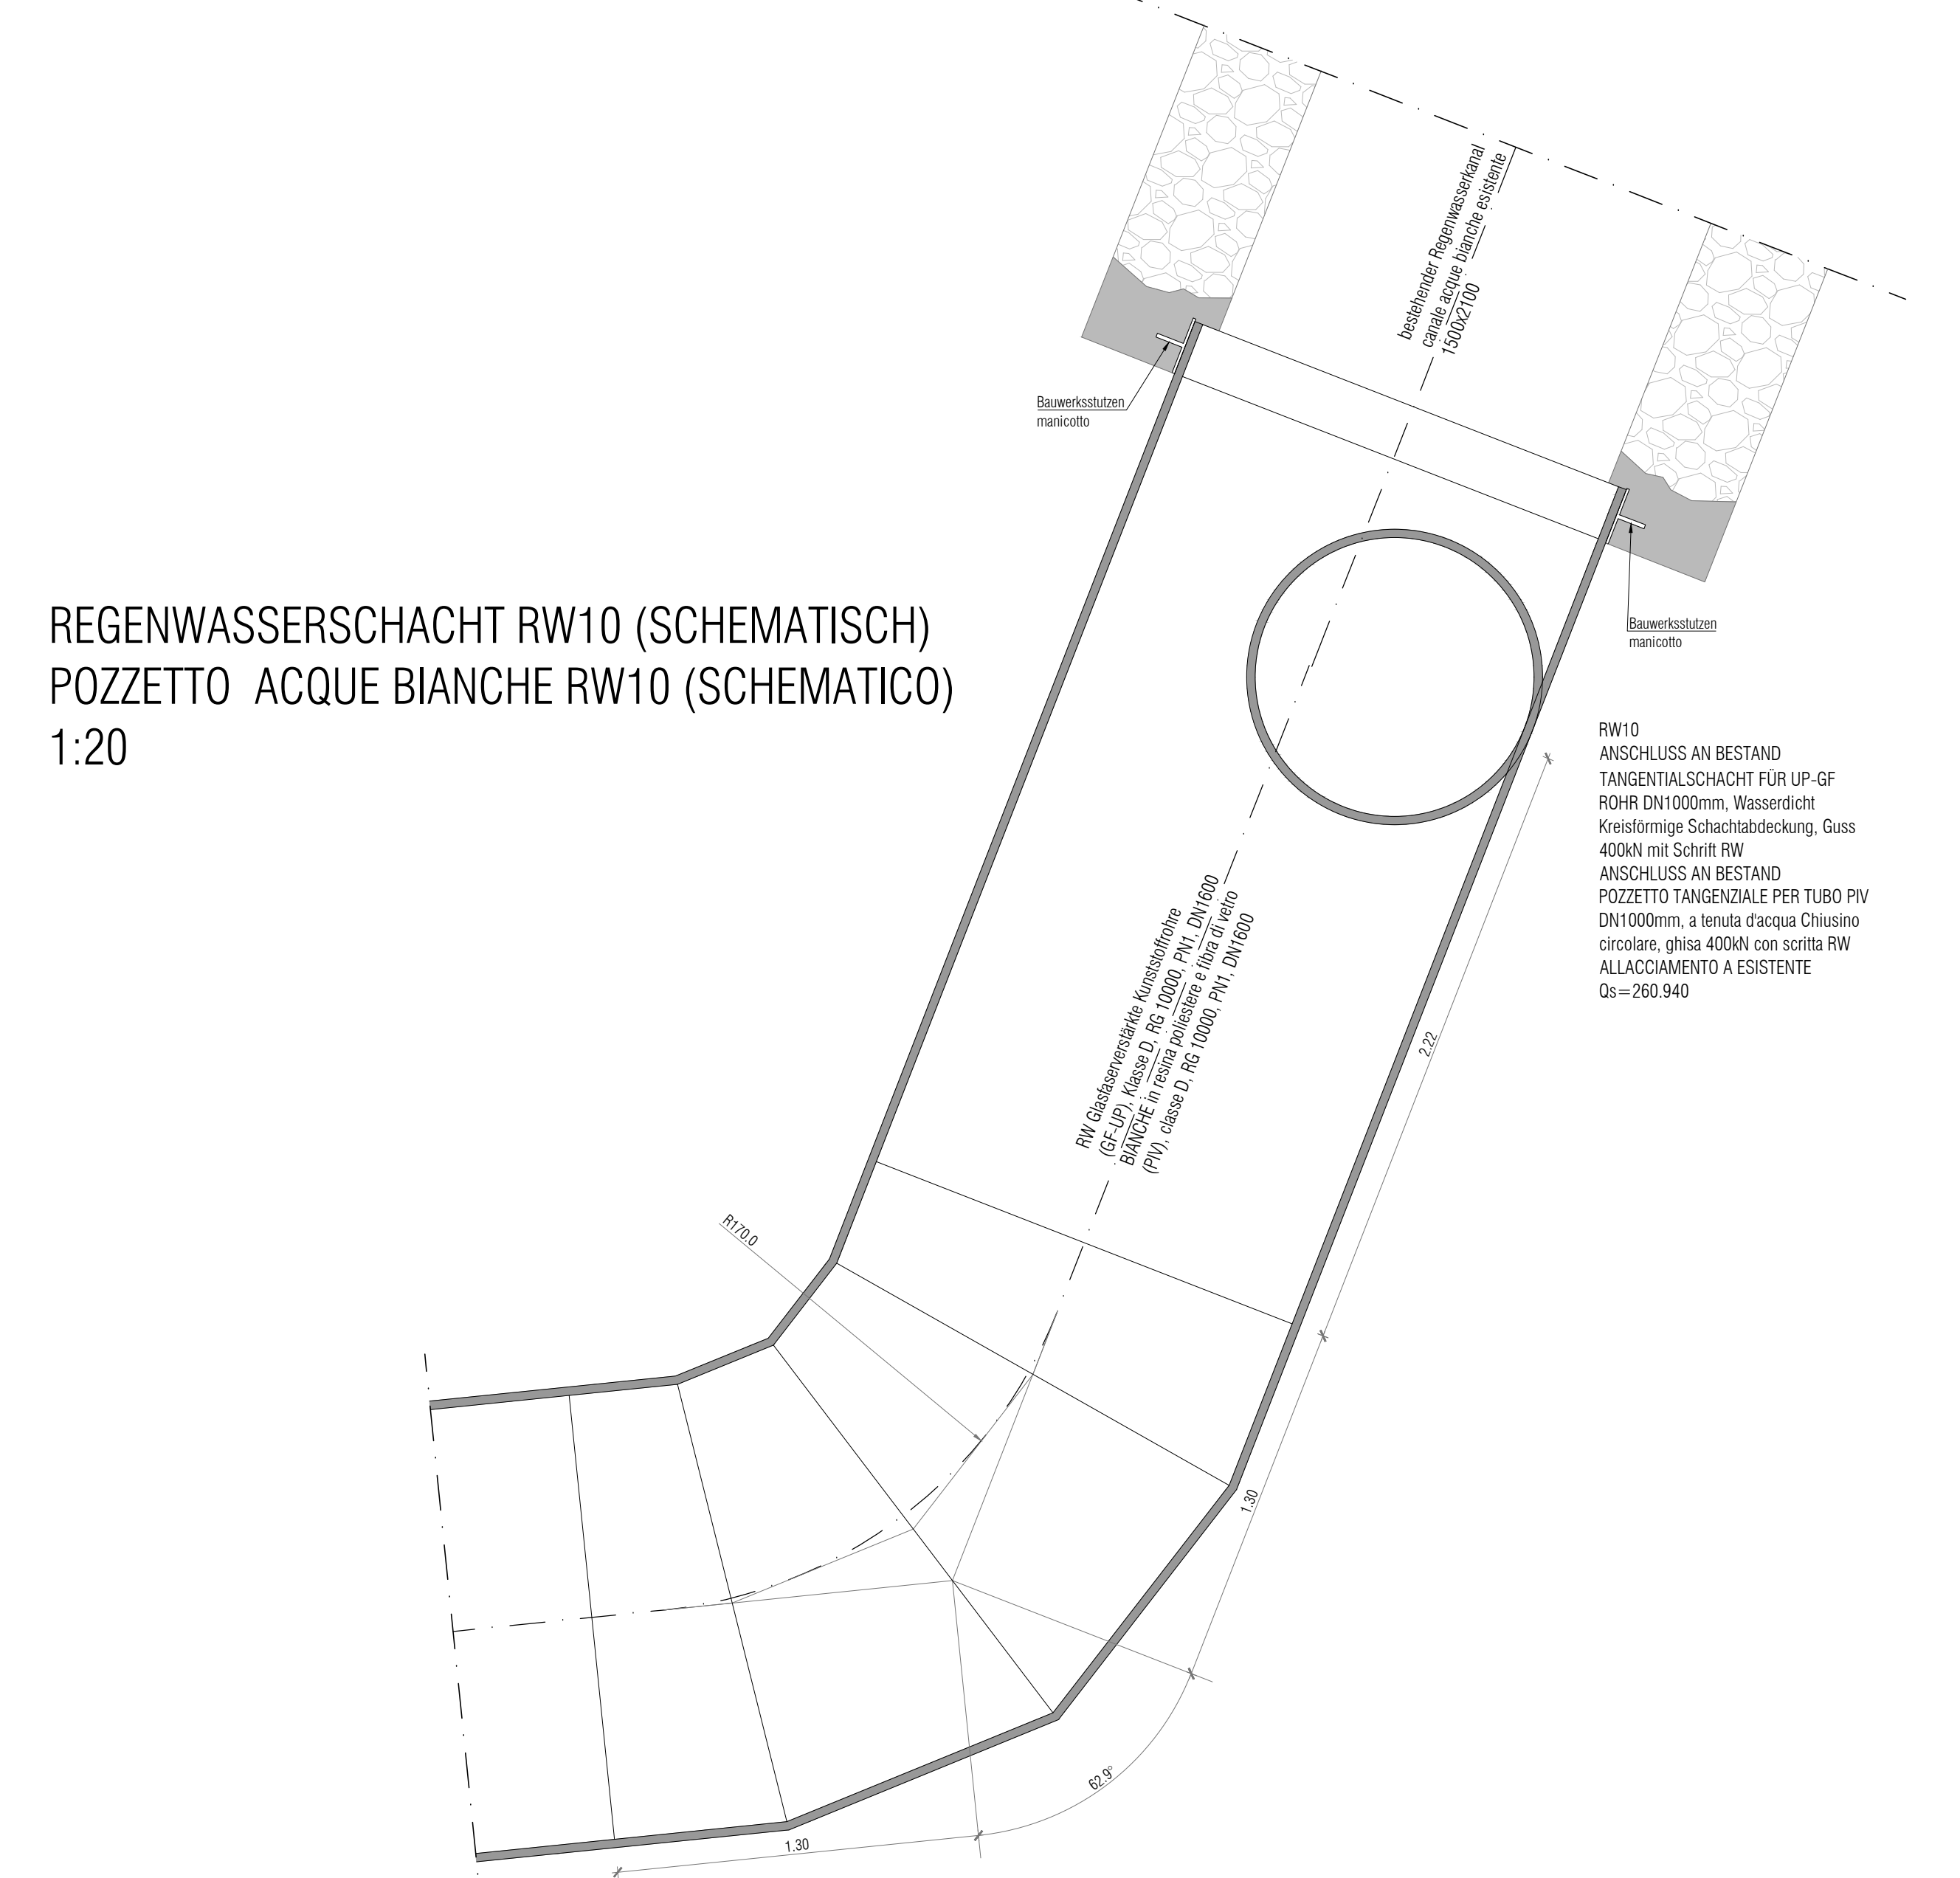

REGENWASSERSCHACHT RW10 (SCHEMATISCH)
POZZETTO ACQUE BIANCHE RW10 (SCHEMATICO)
1:20

Autonome Provinz Bozen - Provincia Autonoma di Bolzano
Stadtgemeinde Bozen - Comune di Bolzano

STADTBÜRO FÜR ARCHITECTURPLAN - ZONE PERIURBANE STRASSE - SOFT INFRASTRUCTURE
PIANO DI RIQUALIFICAZIONE URBANISTICA - ZONA VIA PERATHNER - ALTO ADIGE

WaltherPark

TUNNEL UND STRASSEN
TUNNEL DI ACCESSO E SISTEMAZIONI VIARIE

Proprietà
Eigentümer
Città di Bolzano - Stadt Bozen
vicolo Gurner 7 - 39100 Bolzano - Bozen

Projektleitung
Soggetto Ausführend
WaltherPark s.p.a.
SIGNA eine Gesellschaft der SIGNA Gruppe | una Società del Gruppo SIGNA

General Contractor
Projektmanagement
ICM Italia General Contractor Srl
Waltherplatz | piazza Walther n. 22 | 39100 Bolzano - Bozen

Generalplaner
Projektista generale
DMA
ITALIA srl
Waltherplatz | piazza Walther n. 22 | 39100 Bolzano - Bozen

Planungsteam
Team di Progettazione
ATA Engineering
planpunkt
In.go.na.

ORDINE DEGLI INGEGNERI DELLA PROV. DI TRENTO
ING. P. CLAUDIO PIEREK
SILVANO ALBERTI, 137

INGEGNERIA E ARCHITETTURA
Snohetta
Via S. Pietro 11
I-39100 Bolzano
Tel. +39 0471 411171
Fax +39 0471 411172
www.snohetta.it

INGEGNERIA E ARCHITETTURA
SECURPLAN
Via S. Pietro 11
I-39100 Bolzano
Tel. +39 0471 411171
Fax +39 0471 411172
www.securplan.it

Stampa Generale

Planungsphase | Fase
VARIANTE nr 1 - VARIANTE nr 1

Planinhalt | Descr. Tav.
Details Regenwasserleitung
Dettagli linea acque bianche

Planinhalt | Typologie
Projekt: neue Infrastruktur
Progetto: nuovi sottostadi

Datum - Data
29/04/2020

Plannummer - nr. Tav.
Gek: