




Übersichtsplan  
Quadro d'insieme  
M 1:1000

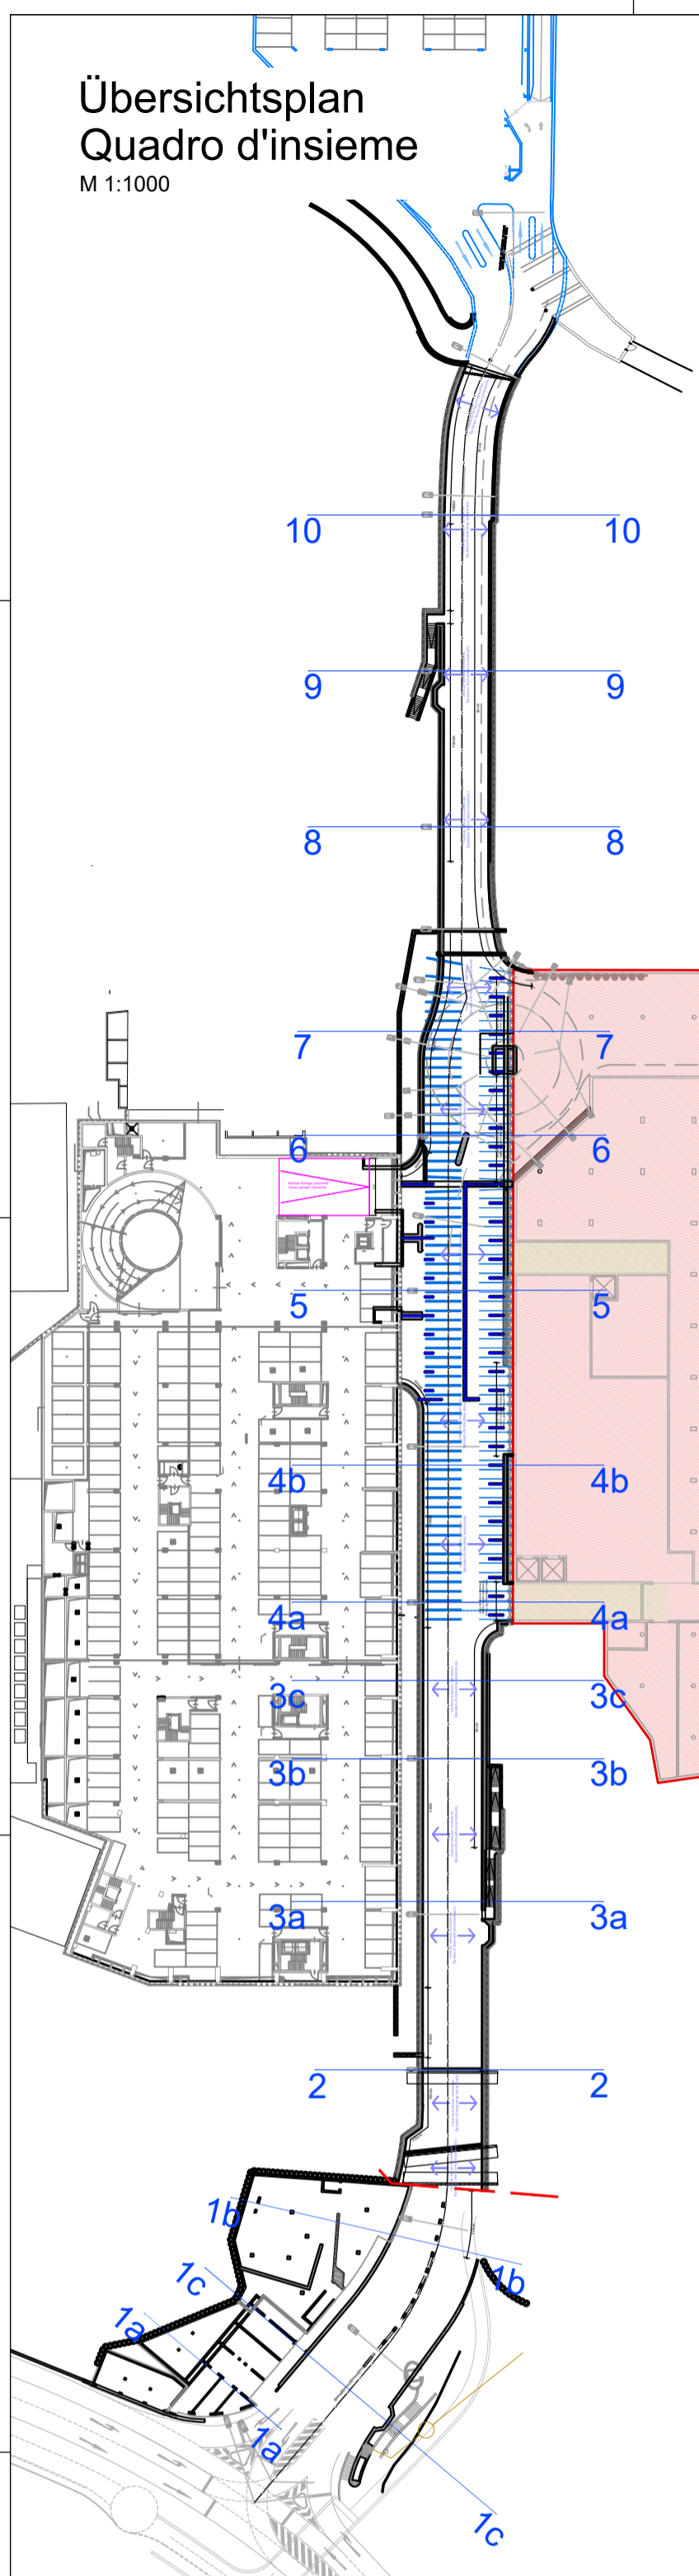


Querschnitt 8-8  
Sezione 8-8  
M 1:100

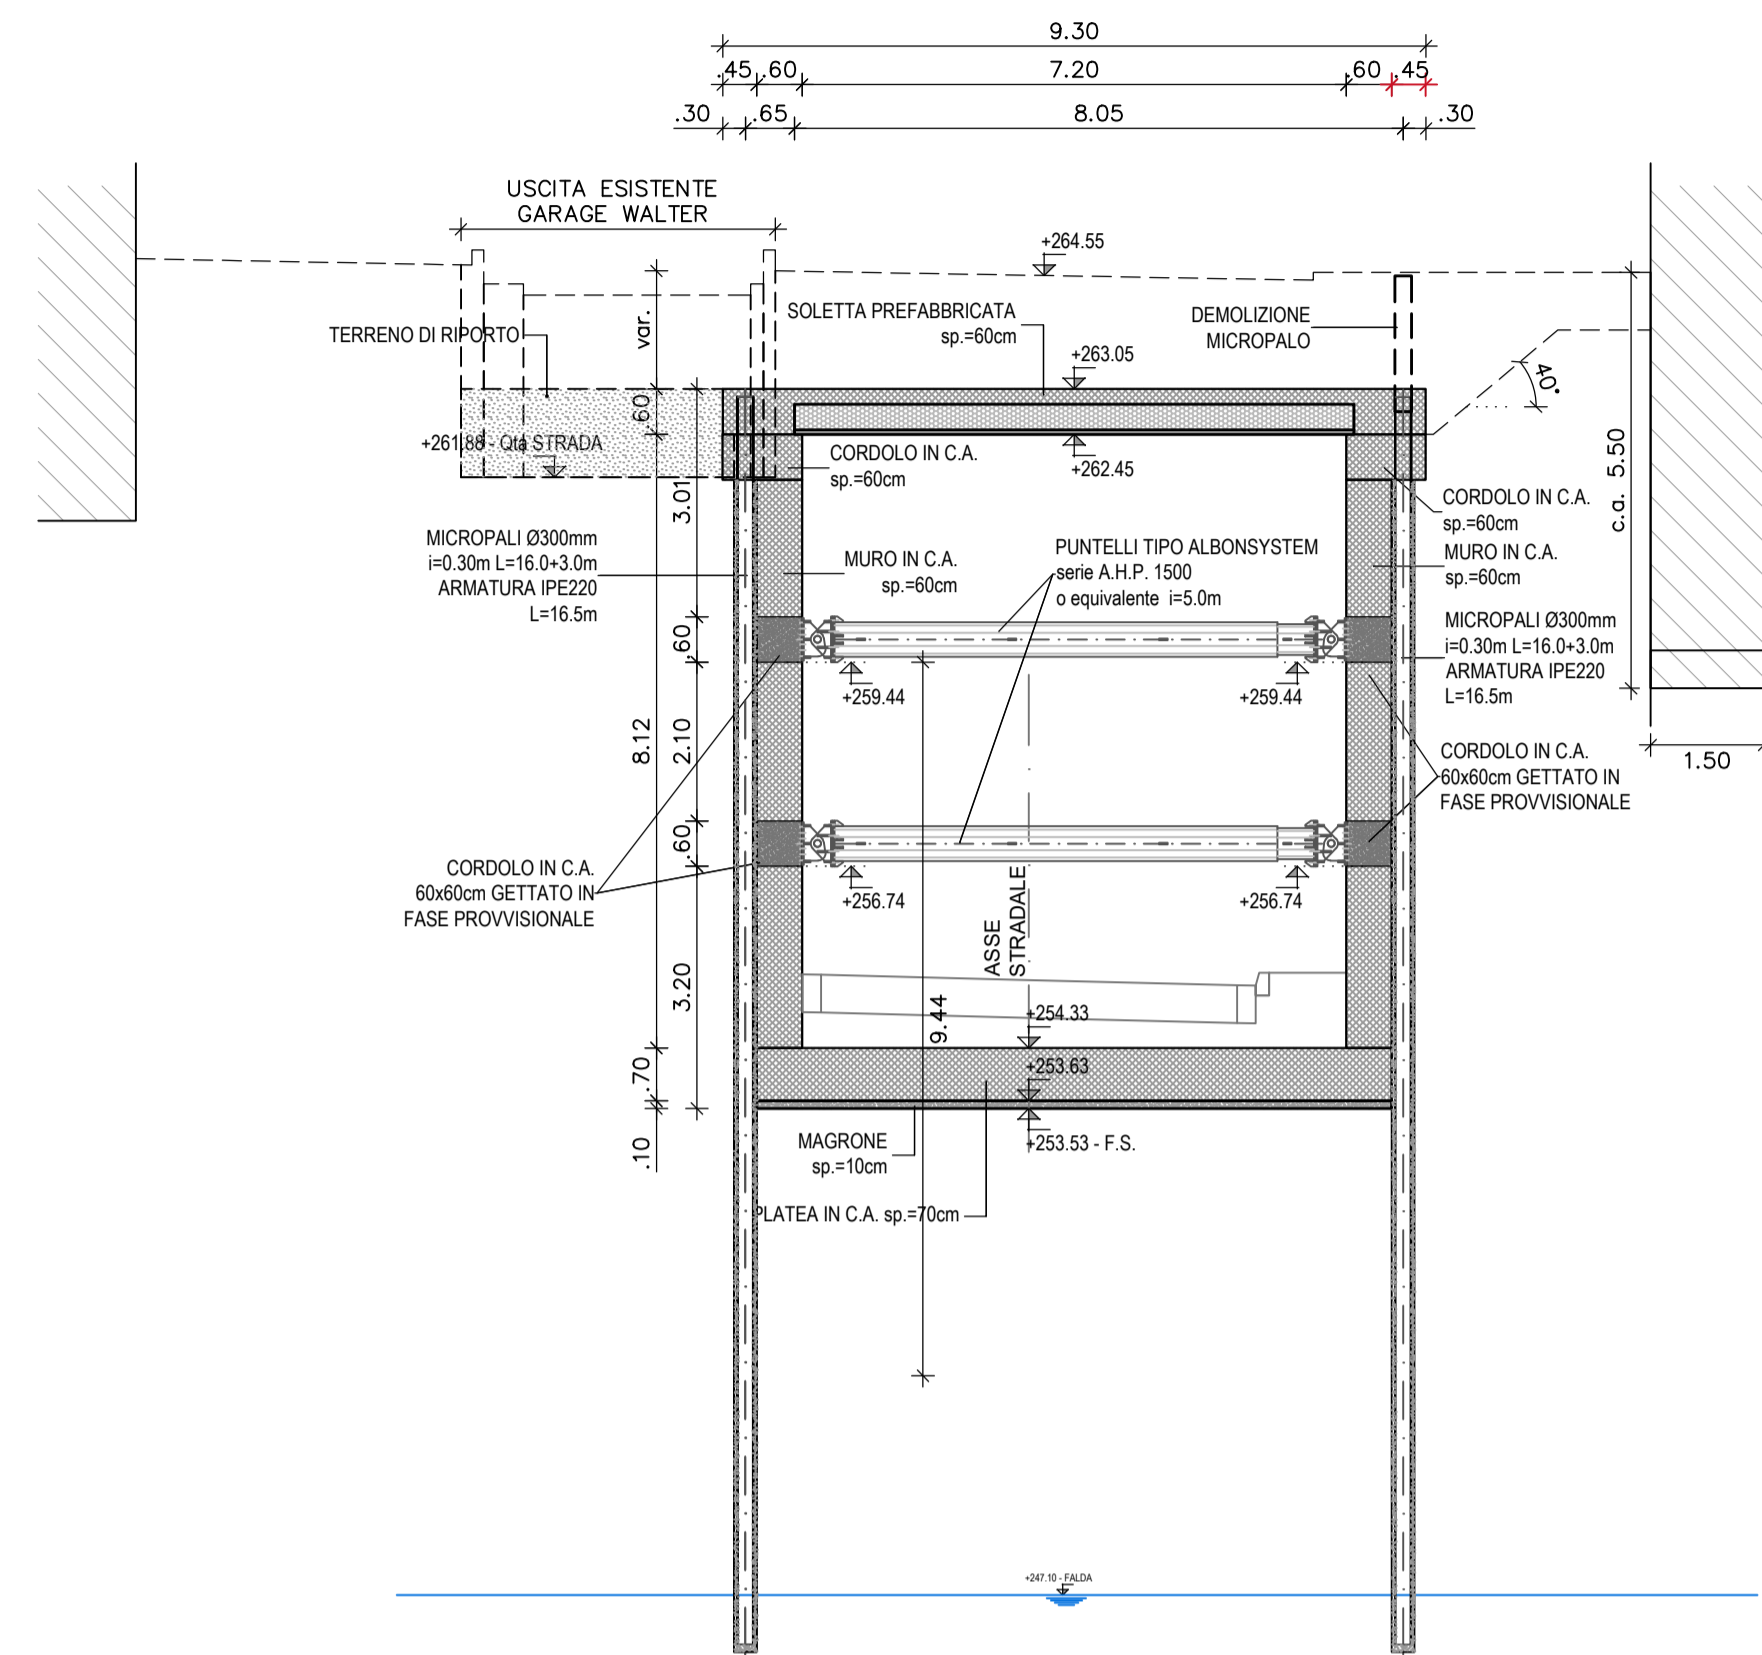

Querschnitt 9-9  
Sezione 9-9  
M 1:100

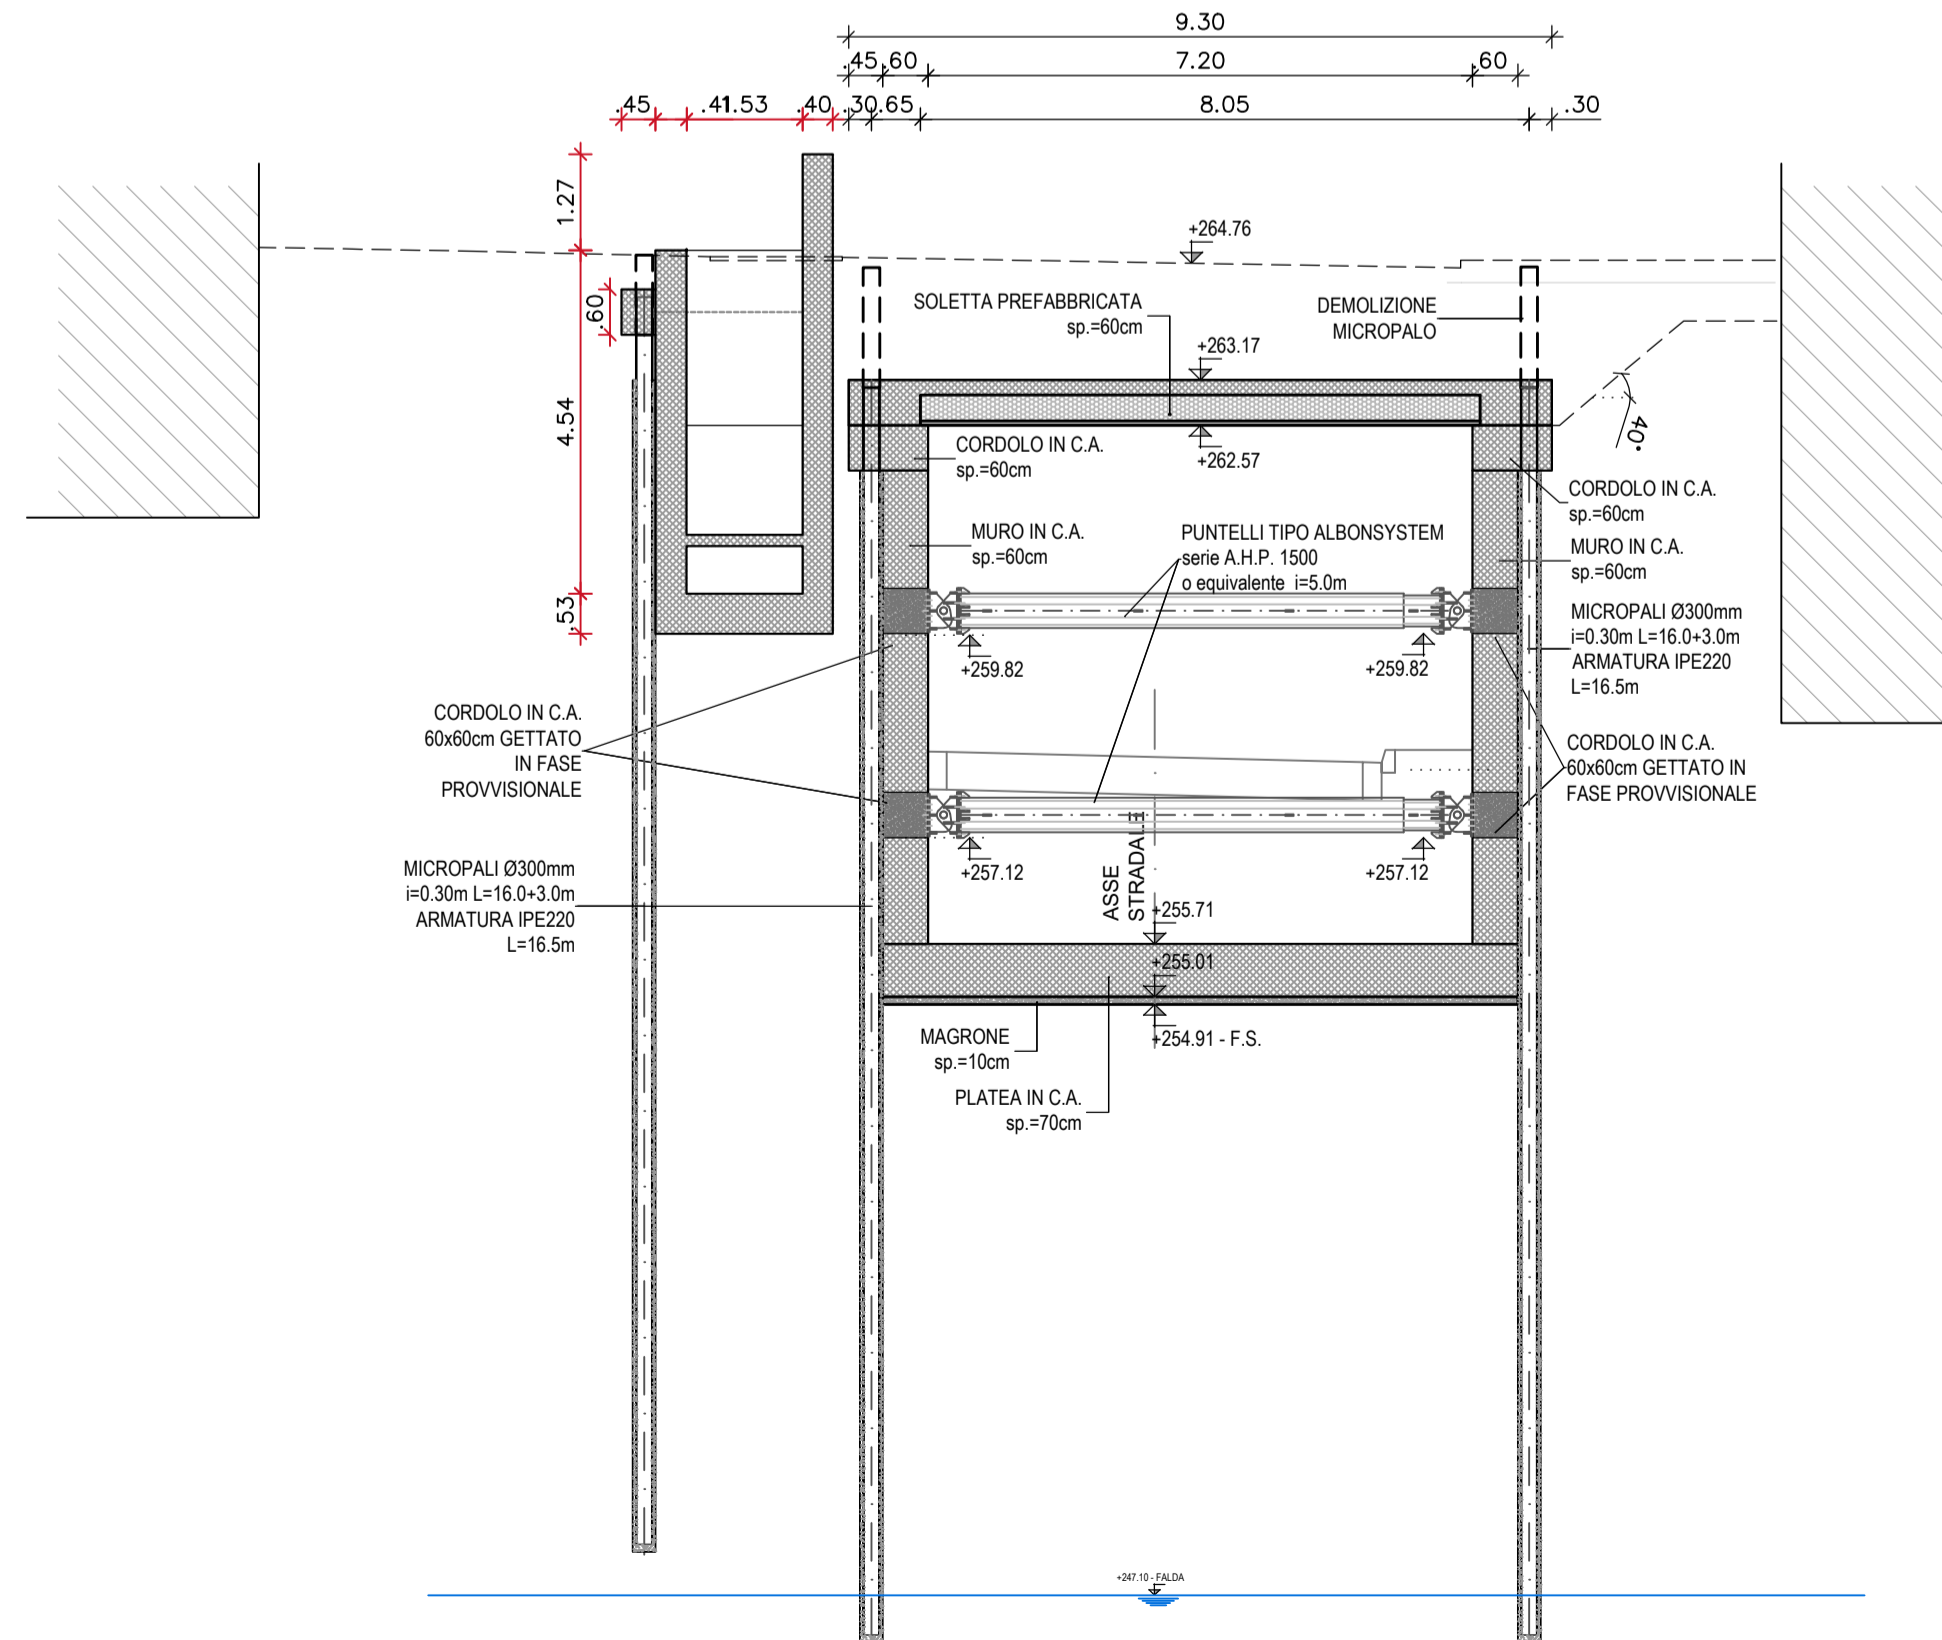

Querschnitt 10-10  
Sezione 10-10  
M 1:100

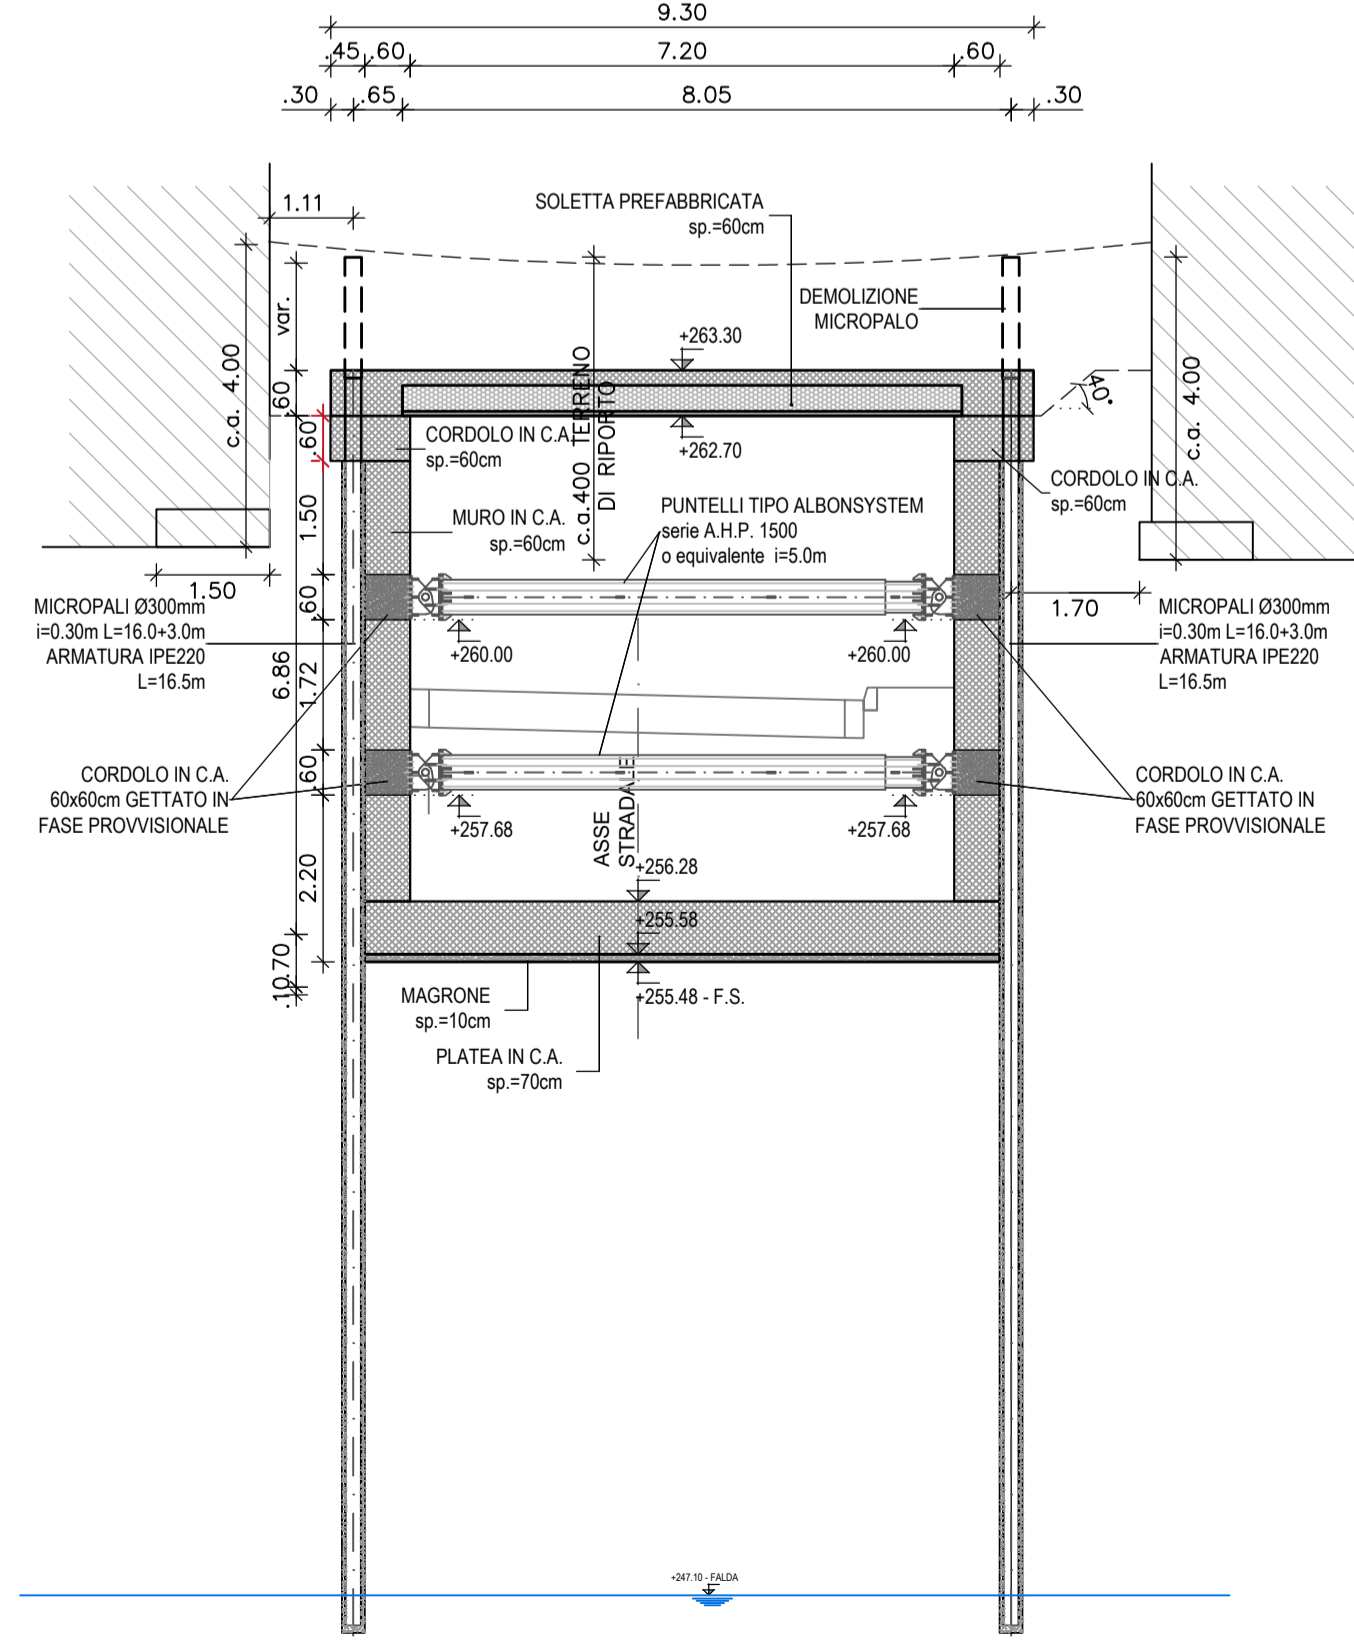

STATIK TUNNEL: SIEHE PLÄNE D1.03.xx  
STATICA TUNNEL: VEDERE TAVOLE D1.03.xx

ACHTUNG! genaue Lage und Größe von Durchbrüchen und Aussparungen: siehe Polier- oder Installationspläne!

Maße: siehe Schalpläne, Architektenpläne beachten! Alle auf dem Plan angegebenen Maße sind vor Ausführung zu überprüfen!  
Bei Abweichungen bitten wir um Rücksprache.

Es besteht urheber- und patentrechtliche Schutz der Planunterlagen.  
Vervielfältigung oder anderweitige Verwendung nur mit Zustimmung des Planverfassers.

ATTENZIONE! per posizione esatta e dimensioni dei fori vedere tavole impianti!

Misure: vedi disegni cassature e disegni architettonici! Tutte le misure riportate sui disegni vanno controllate sul posto prima dell'esecuzione dei lavori!  
In caso di discordanze preghiamo di essere contattati.

La presente documentazione è protetta dal diritto d'autore.  
La riproduzione o l'utilizzo dei presenti documenti per altri scopi va concordato con l'autore.

Autonome Provinz Bozen - Provincia Autonoma di Bolzano  
Stadtgemeinde Bozen - Comune di Bolzano

STÄDTEBAULICHER AUFWERTUNGSPLAN - ZONE PERATHONERSTRASSE - SÜDTIROLERSTRASSE  
PIANO DI RIQUALIFICAZIONE URBANISTICA - ZONA VIA PERATHONER - ALTO ADIGE

**WaltherPark**  
TUNNEL UND STRASSEN  
TUNNEL DI ACCESSO E SISTEMAZIONI VIARIE

Proprietà: Città di Bolzano - Stadt Bozen  
vicolo Gumer 7 - 39100 Bolzano - Bozen

Soggetto Attuatore: WaltherPark s.p.a.  
SIGNA eine Gesellschaft der SIGNA Gruppe | una Società del Gruppo SIGNA

Team di Progettazione Esecutiva:  
ATA engineering, planpunkt, in.ge.na., SECURPLAN, BERGMEISTER, Snøhetta, area7, BVB, Stefan Bernard Landschaftsarchitekten, Geologia e Ambiente, Geologia und Umweltschutz

Impresa Esecutrice:  
cmb, COSTRUZIONI REPETTO

Progetto strutturale:  
SOGEN s.r.l., SIMONE CARRARO



Fase: PROGETTO STRUTTURALE

Descrizione Tavola: Sezioni tunnel - Proposta Gara - sez. 8-9-10

Cod.: - - - - - Indice

Tipologia: Statisches Projekt: Tunnel | Progetto strutturale: Tunnel

Scala: 1:1000 - 1:100 Formato: A1

Data: 23.06.2020 Redatto: SGN

nr. Tavola: - - - - - Rev.

D1.02.2c 01