


SCHEMA DELLA VIABILITA' PUBBLICA - SCHEMA DES ÖFFENTLICHES VERKEHRS

- Stadt. Buslinien - Linee Autobus urbani
- Ausserstadt. Buslinien - Linee Autobus extra urbani
- Haltestelle Stadt. Buslinien - Fermata linee Bus urbane
- Haltestelle Ausserstadt. Buslinien - Fermata linee Bus extra urbane

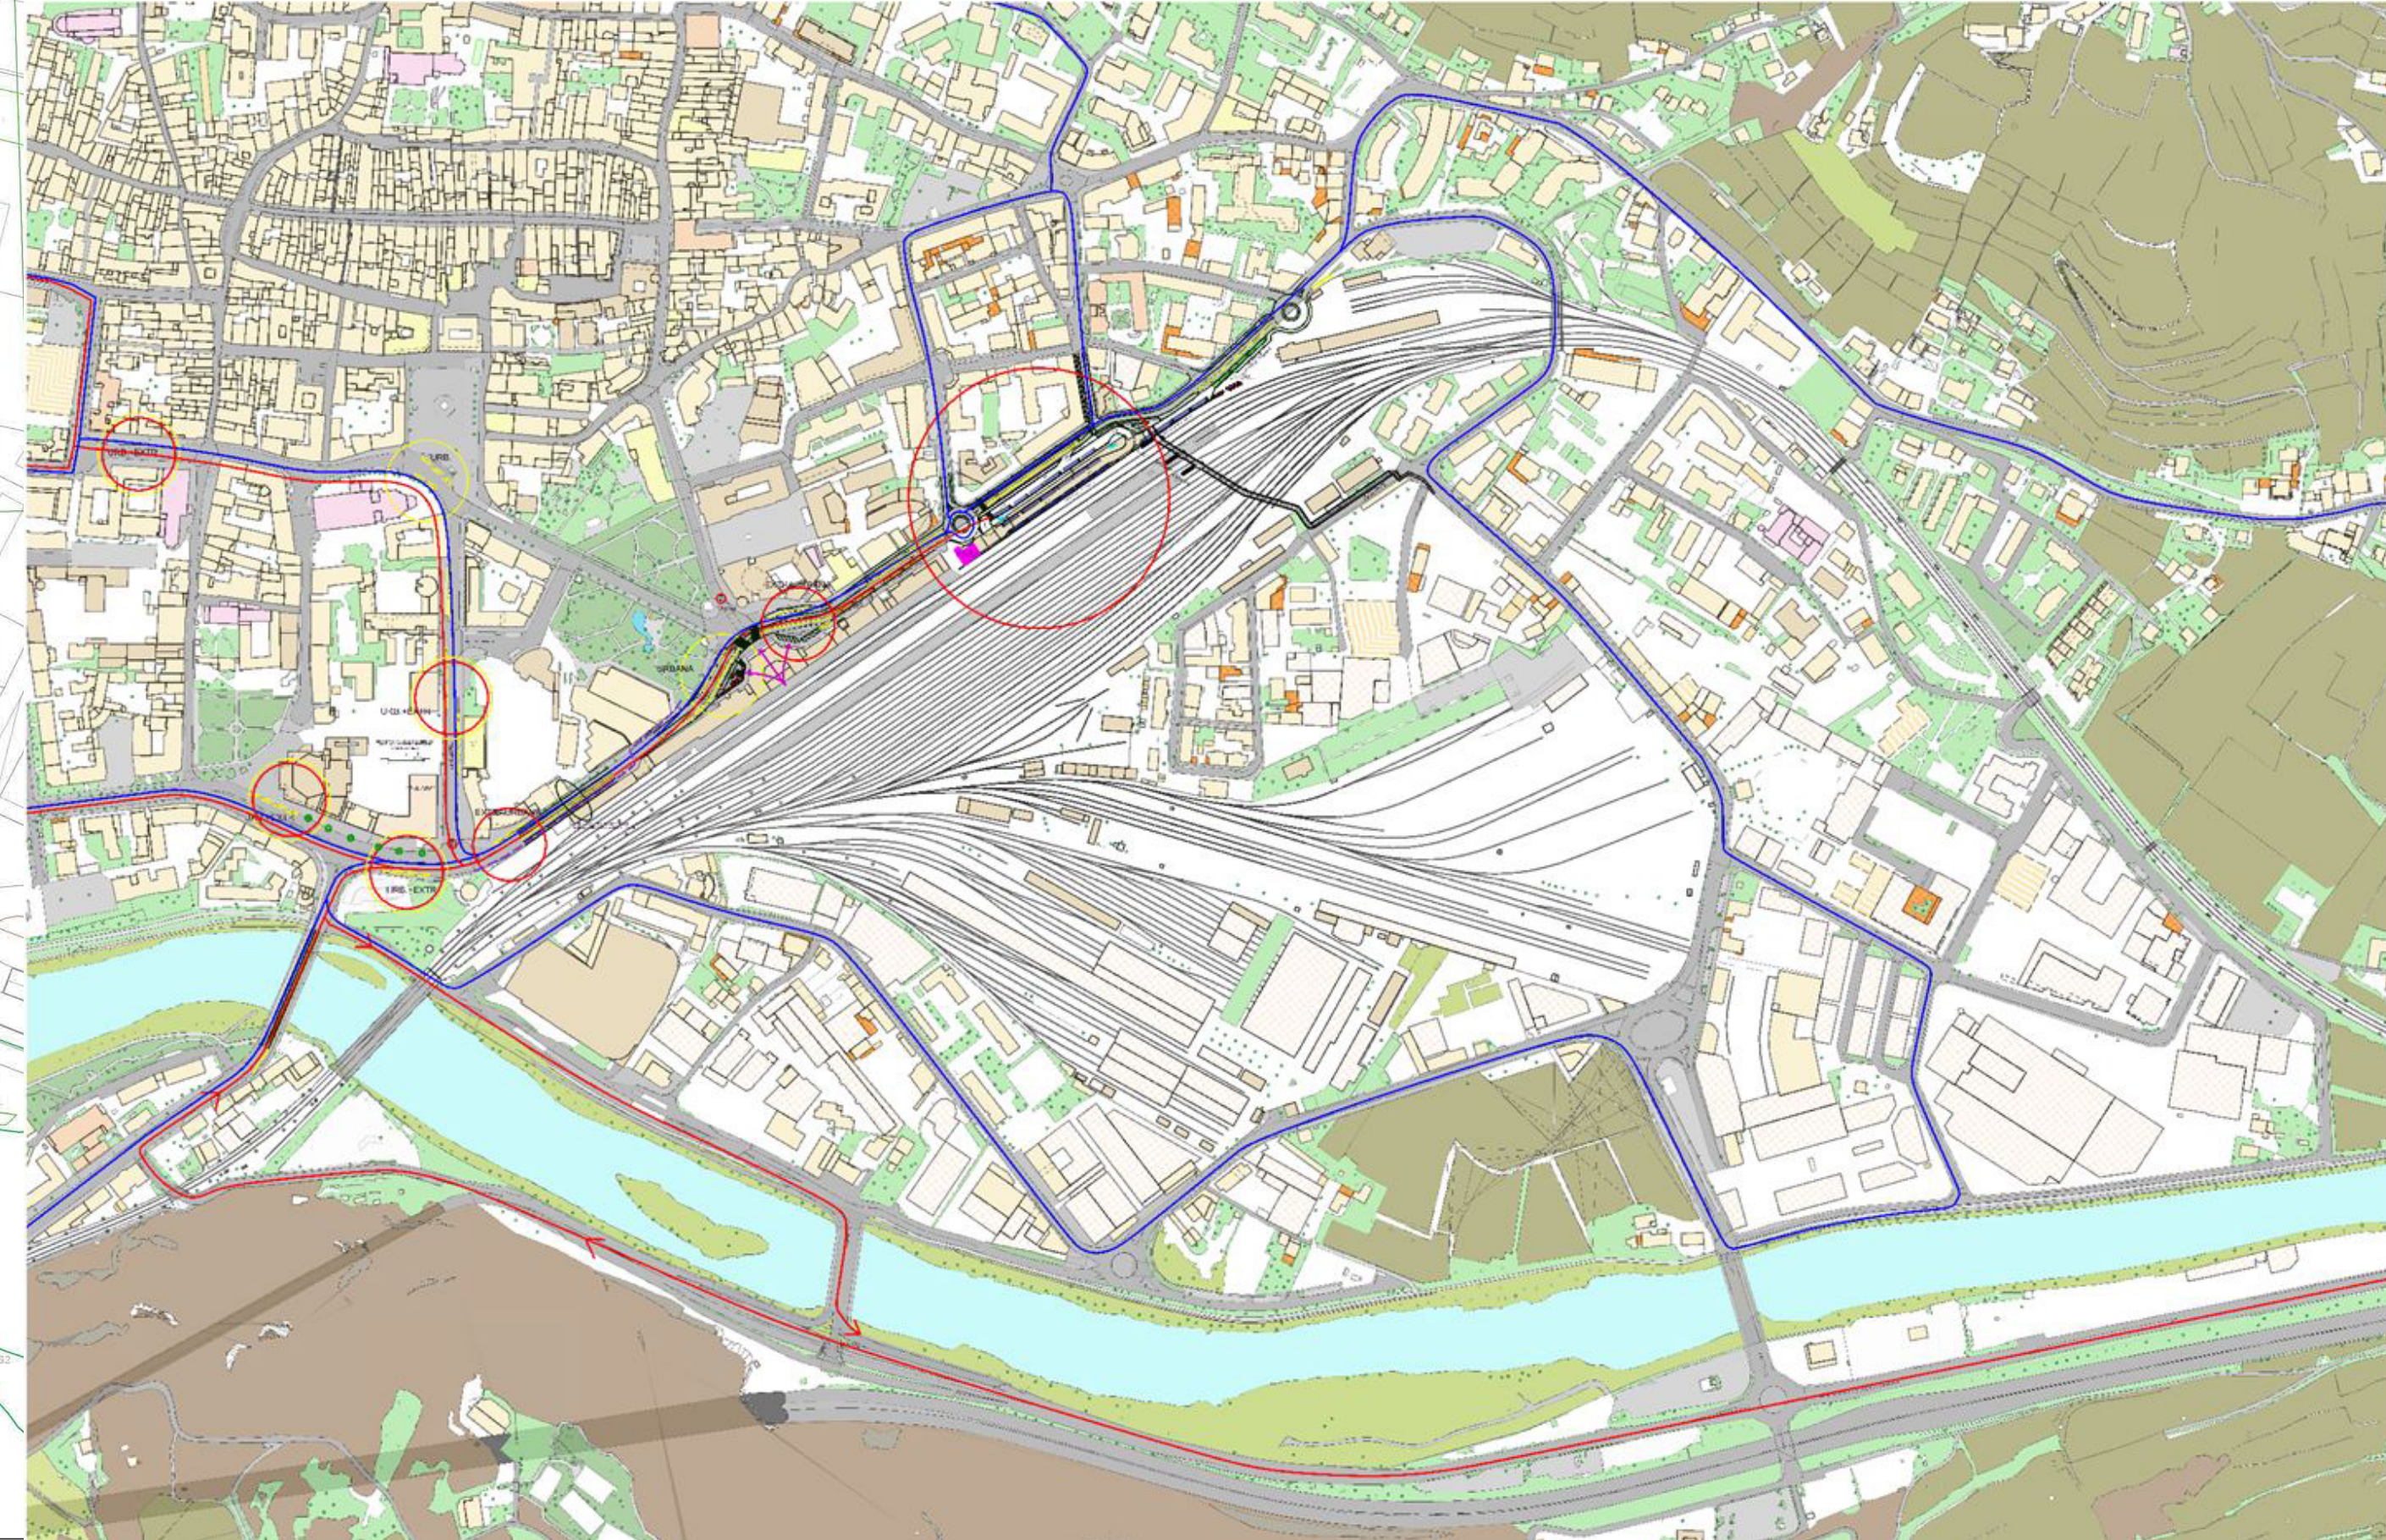

COMUNE DI BOLZANO STADTGEMEINDE BOZEN

MODIFICA AL PIANO URBANISTICO DEL COMUNE DI BOLZANO **ABÄNDERUNG DES BAULEITPLANES DER STADTGEMEINDE BOZEN**

OGGETTO: RIDEFINIZIONE URBANISTICA PIANO DI RIQUALIFICAZIONE URBANISTICA ZONA PERATHONER - VIA ALTO ADIGE BOLZANO

GEGENSTAND: URBANISTISCHE NEUDEFINIRUNG STÄDTBEAULICHER UMSTRUKTURIERUNGSPLAN AREAL PERATHONERSTRASSE / SÜDTIROLSTRASSE BOZEN

DOC. B PIANO DELLA VIABILITA'

DOK. B VERKEHRSPLAN

IL PROGETTISTA: Dott. Arch. ANDREA SACCANI
Dott. Arch. FABIO ROSSA

DER PROJEKTANT: Dott. Arch. ANDREA SACCANI
Dott. Arch. FABIO ROSSA

