




1 Circolazione veicolare privata su strada e interrata

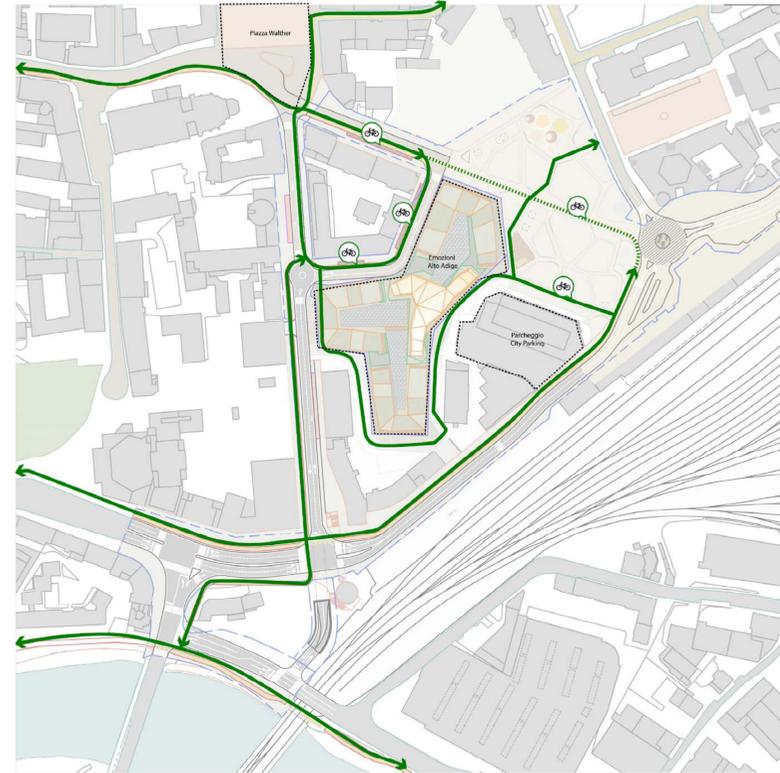

3 Piste ciclabili e parcheggi bici

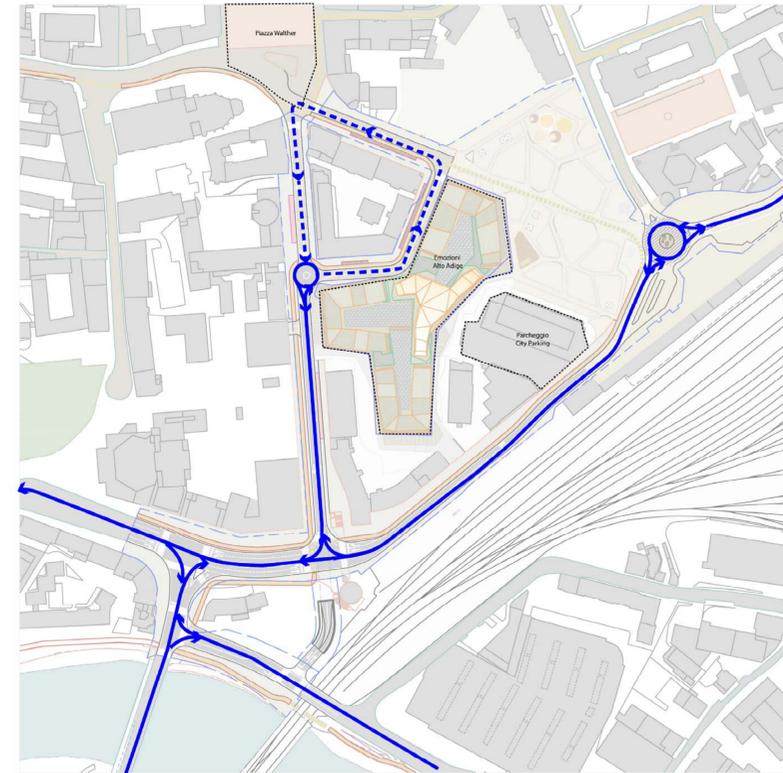


5 Circolazione mezzi di carico/scarico

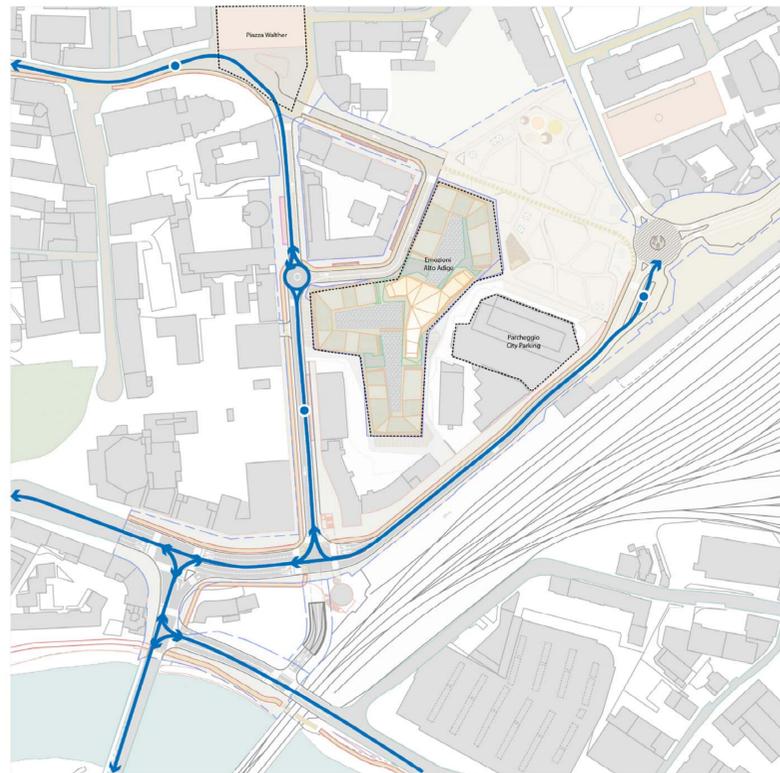

2 Circolazione trasporto pubblico



4 Flussi pedonali

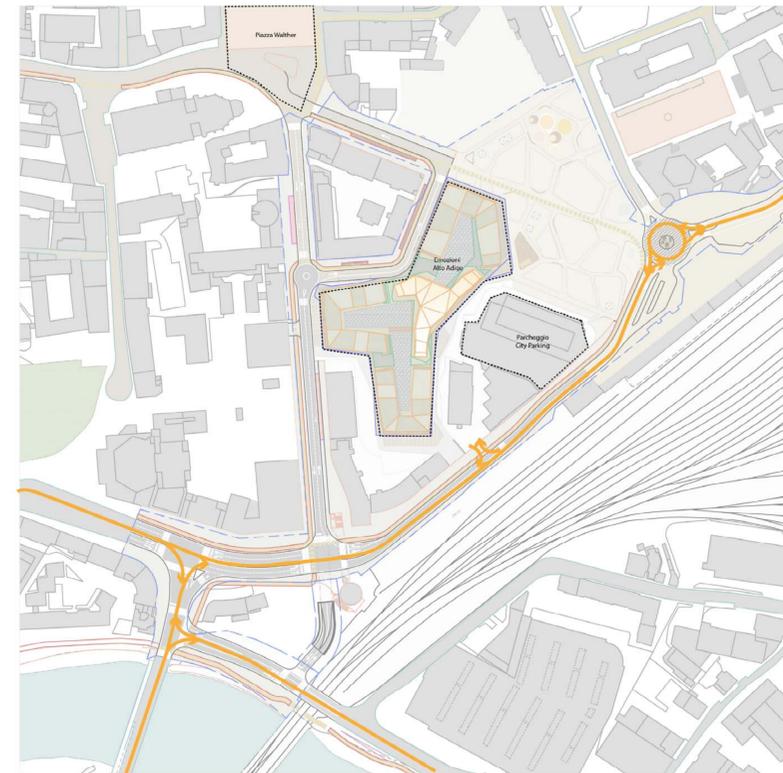

6 Circolazione raccolta rifiuti



PROGETTO MOBILITÀ
MIC | MOBILITY IN CHAIN
 Via Pietro Custodi 16
 20136 Milan, Italy
 p. +39 02 49530500
 f. +39 02 49530509
 e-mail: info@michain.com | www.michain.com



PLANINHALT / CONTENUTO
 PLANIMETRIE SCHEMI DI CIRCOLAZIONE DIVISI PER TIPOLOGIA
 LAGEPLÄNE VERKEHRSSCHEMEN NACH TYPOLOGIE
 MASZSTAB / SCALA 1:2000 DATUM / DATA 08/08/2014



PLAN NR. / TAVOLA N. **1.D**
 QUALITÀ URBANISTICA **Cap. III**

PIANO DI RIQUALIFICAZIONE URBANISTICA NEL COMPARTO VIA ALTO ADIGE, PERATHONER, STAZIONE E GARIBALDI AI SENSI DELL'ART. 55/QUINQUIES DELLA L.P. N. 13/1997 E SS.MM.