



SUPERFICIE DISPERDENTE ORIZZONTALE

Verso alto

Verso basso

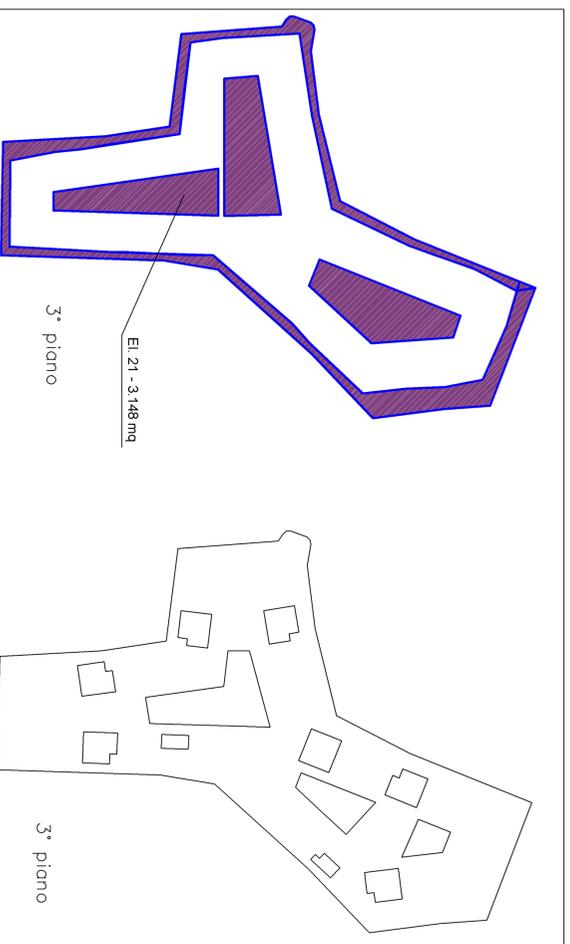


SUPERFICIE DISPERDENTE verticale

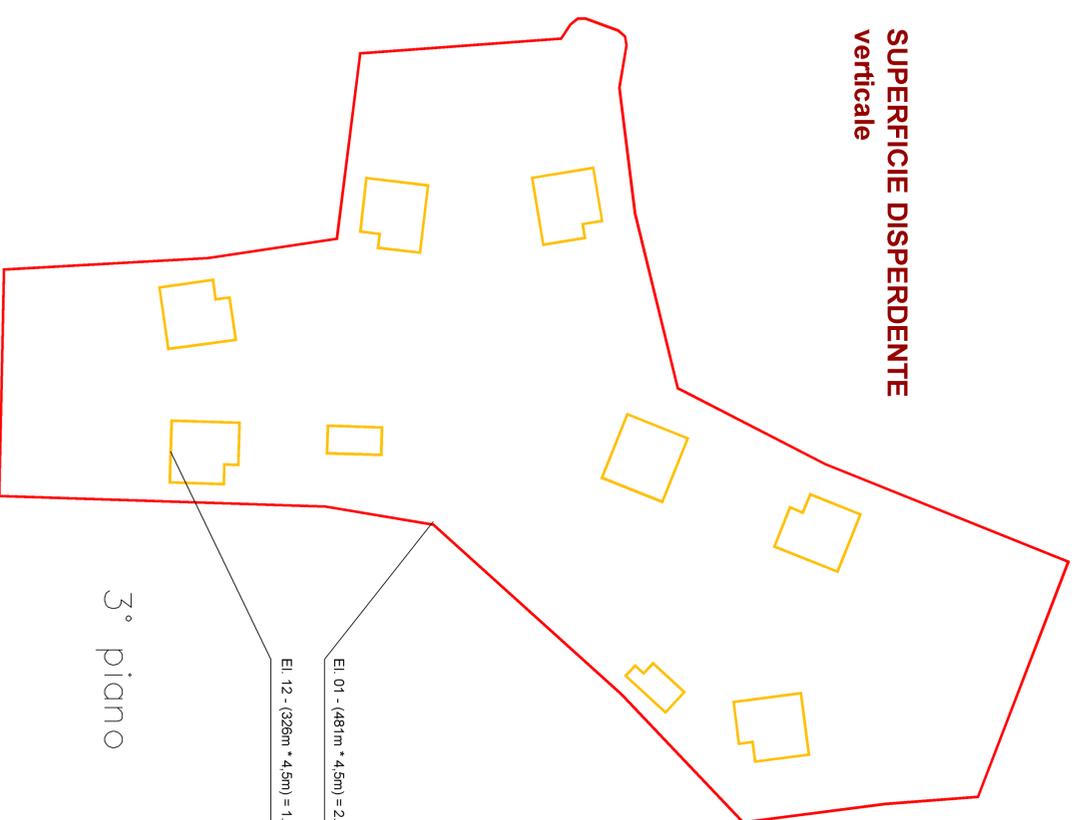


SUPERFICIE DISPERDENTE ORIZZONTALE

Verso alto

Verso basso

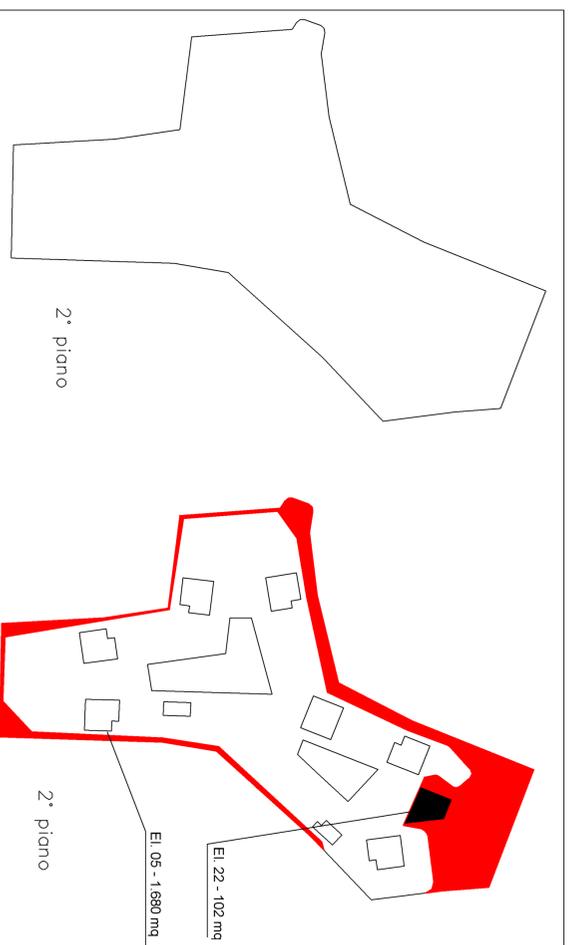

SUPERFICIE DISPERDENTE verticale

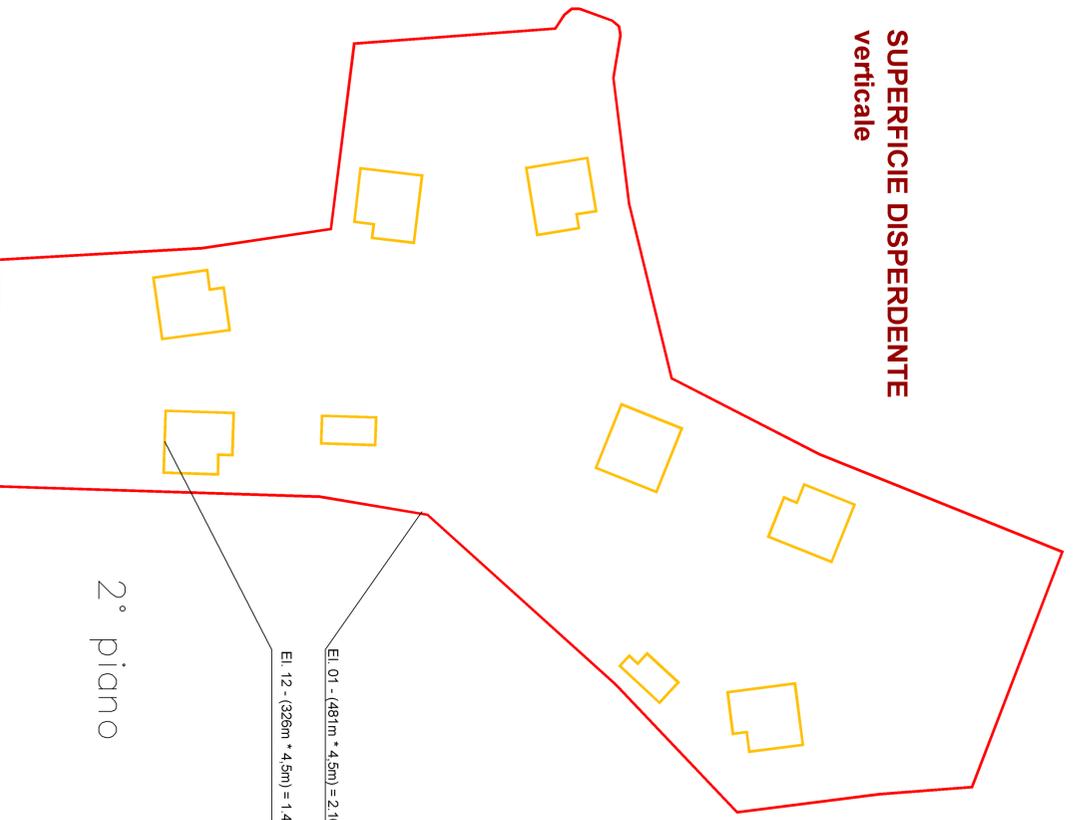

CENTRO COMMERCIALE



PROGETTO EFFICIENZA ENERGETICA

Energytech Ingenieure G.m.b.H.
Neugell Straße 13b
I - 39100 Bozen
Tel. 0471/054040 Fax: 0471/054041
www.energytech.it E-Mail: info@energytech.it



energytech

PLANINHALT /CONTENUTO

Planimetria piani +2, +3 con rilievo delle superfici dispendenti orizzontali, verso alto e verso basso

MASSSTAB /SCALA 1 : 500

DATUM /DATA 08/08/2014



PLAN NR. /TAVOLA N. **5.1.2E**
QUALITÀ ENERGETICA **Cap. III**

PIANO DI RIQUALIFICAZIONE URBANISTICA NEL COMPARTO VIA ALTOADIGE PERATHONER STAZIONE E GARBALDI AI SENSI DELL'ART. 59 QUINQUIES DELLA L.P. N. 13/1997 E S.S.M.M.