




**SUPERFICIE DISPERSDENTE ORIZZONTALE**  
Verso alto  
Verso basso

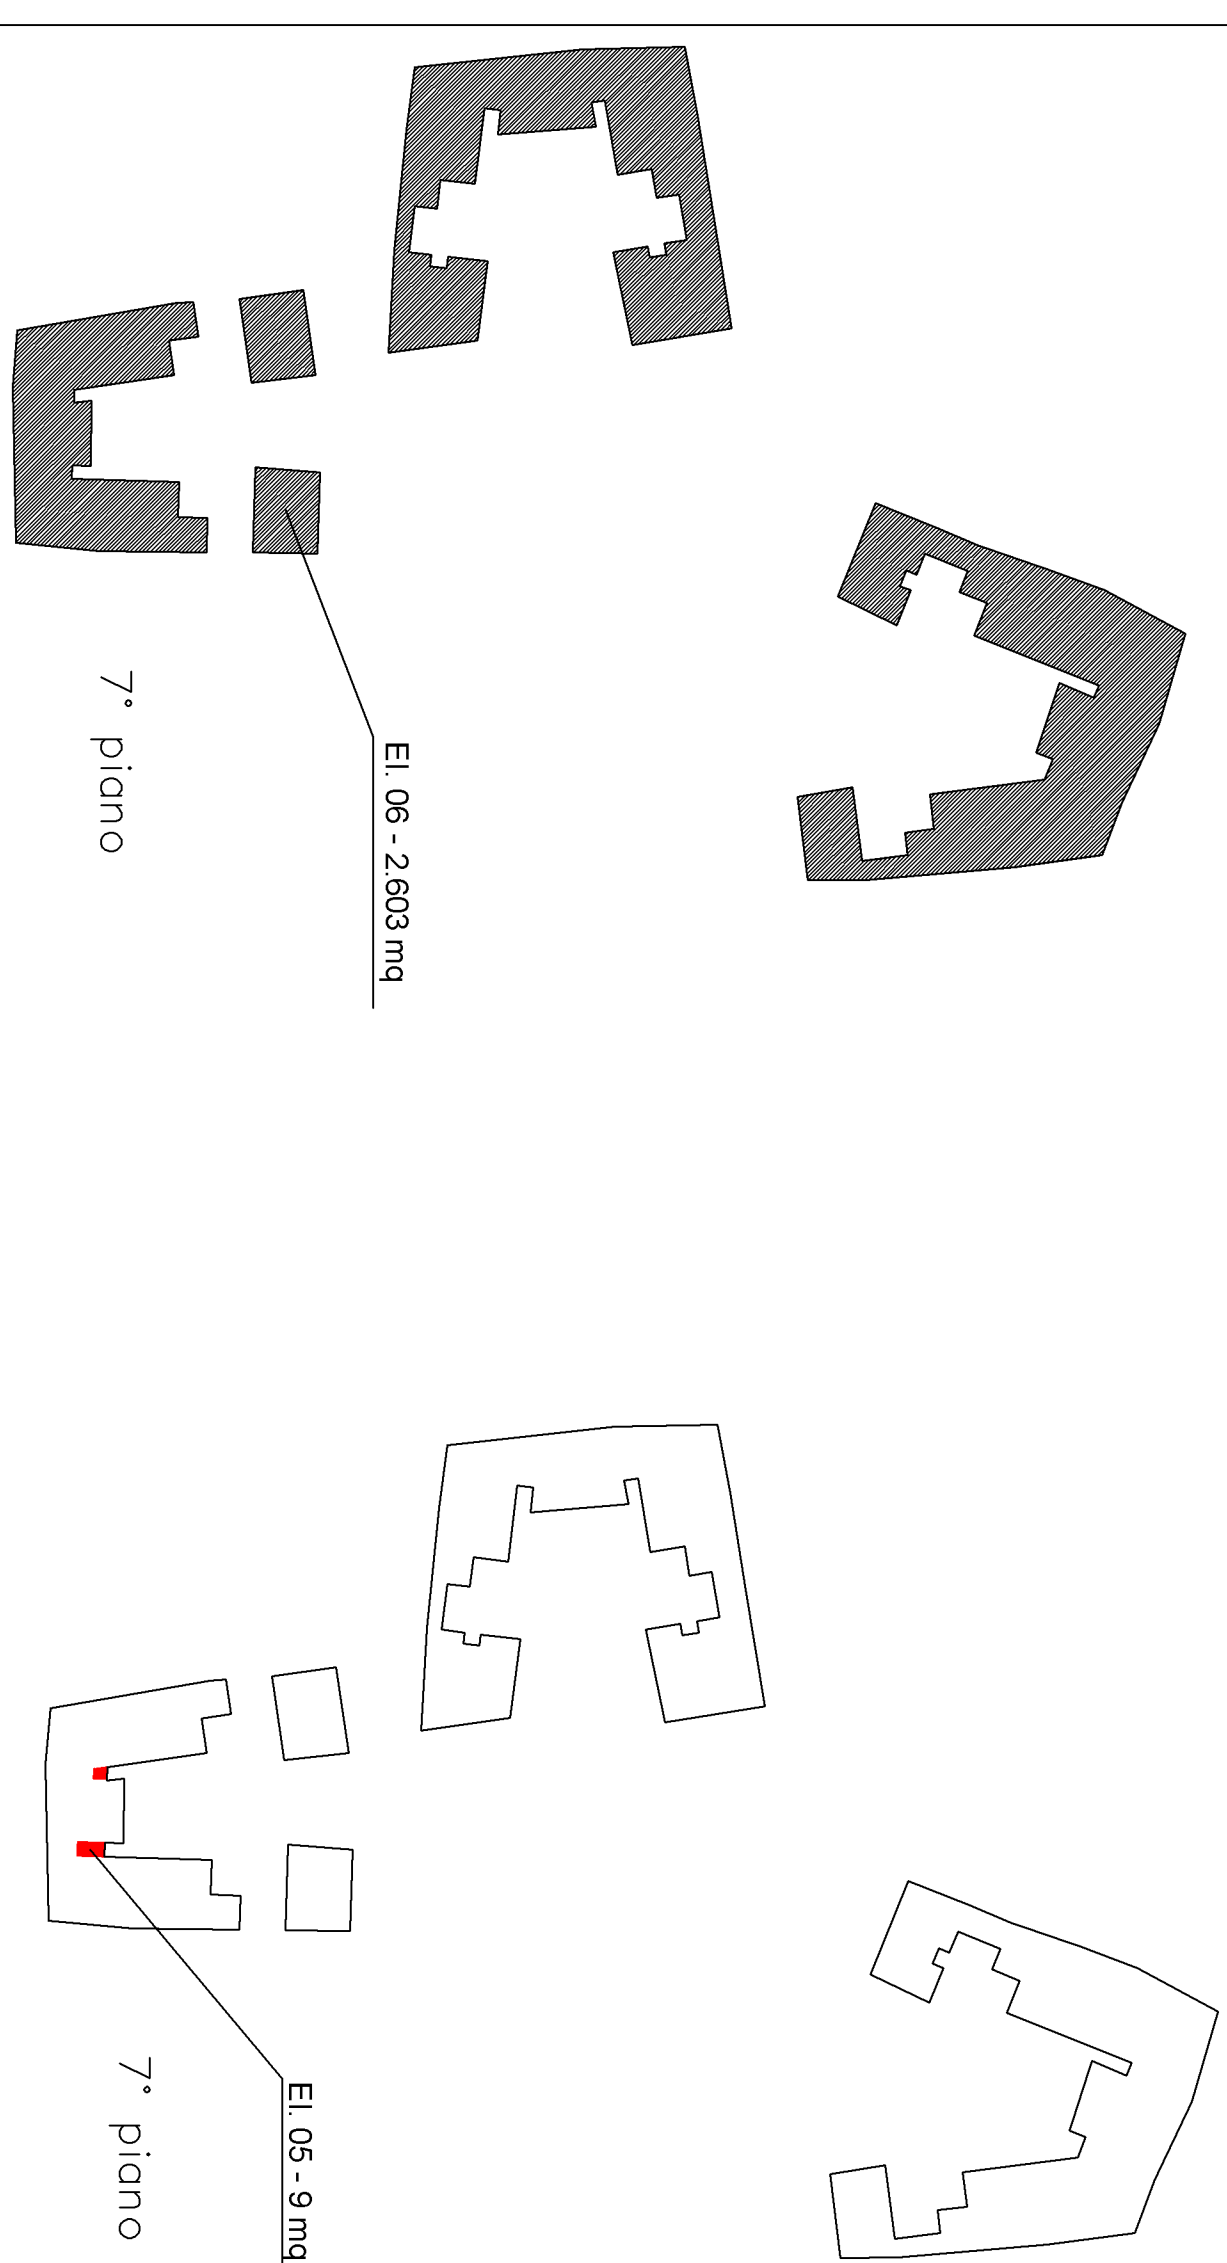

**SUPERFICIE DISPERSDENTE**  
verticale

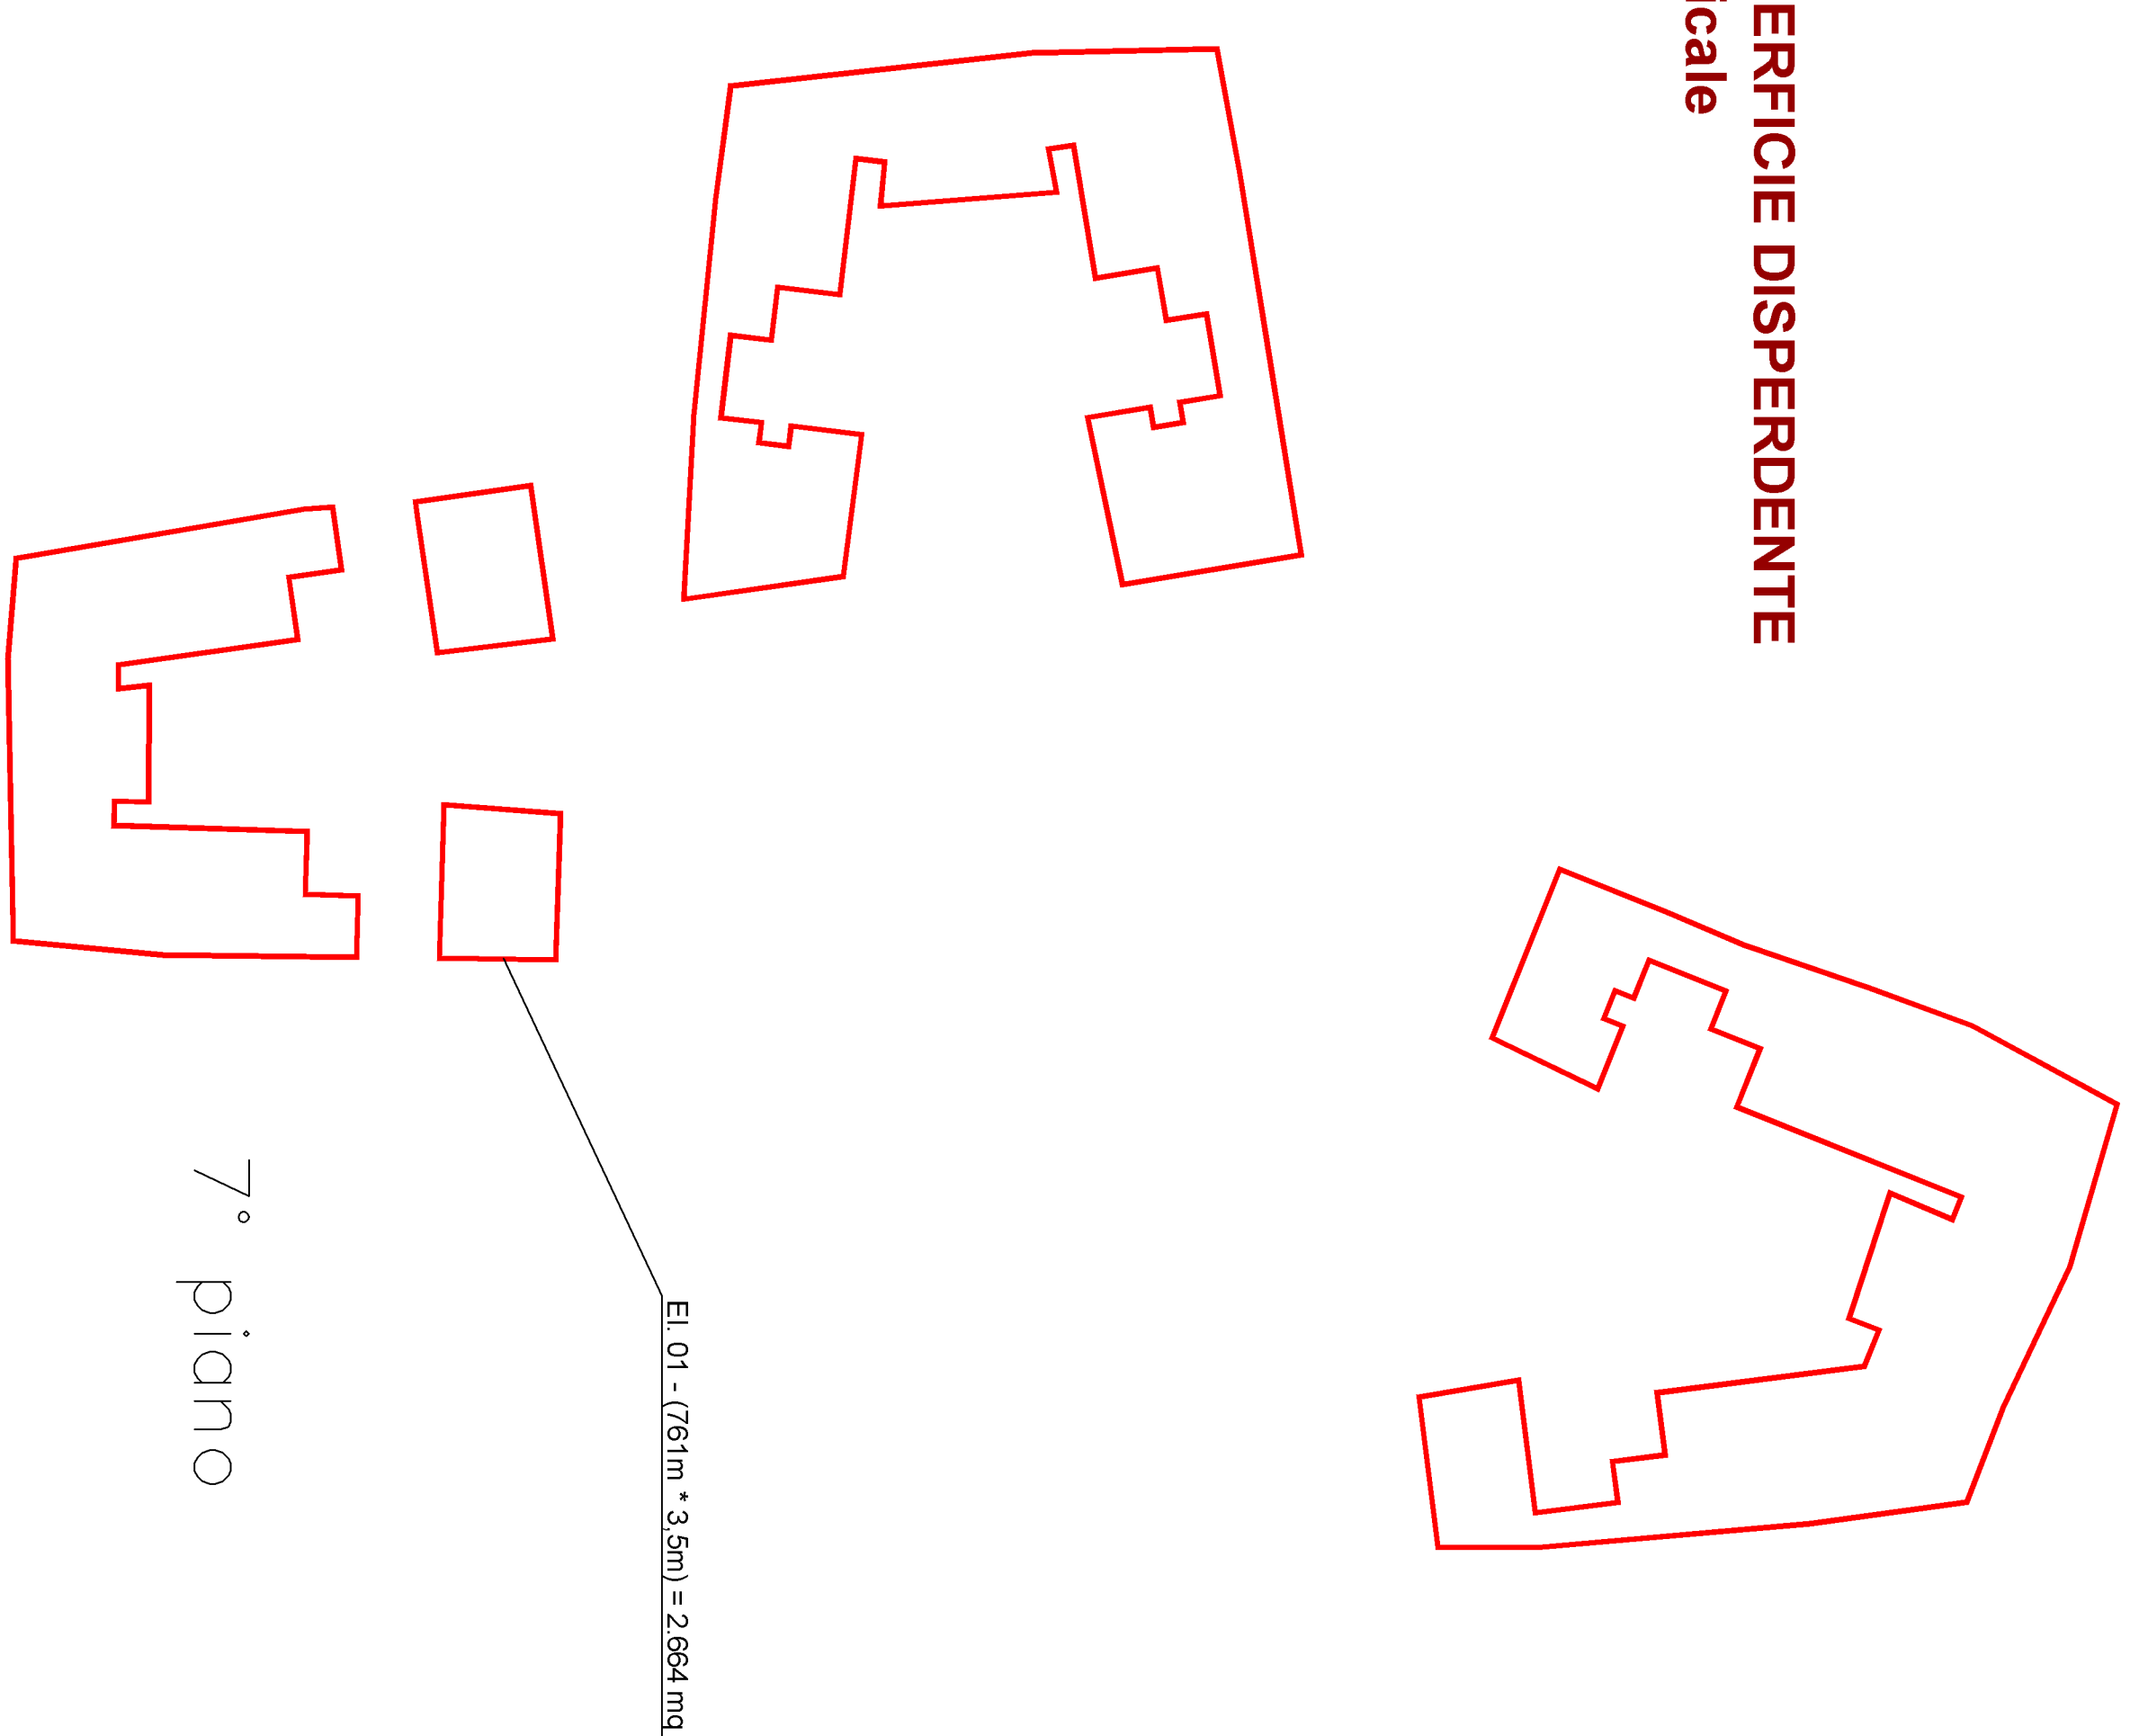


**SUPERFICIE DISPERSDENTE ORIZZONTALE**  
Verso alto  
Verso basso

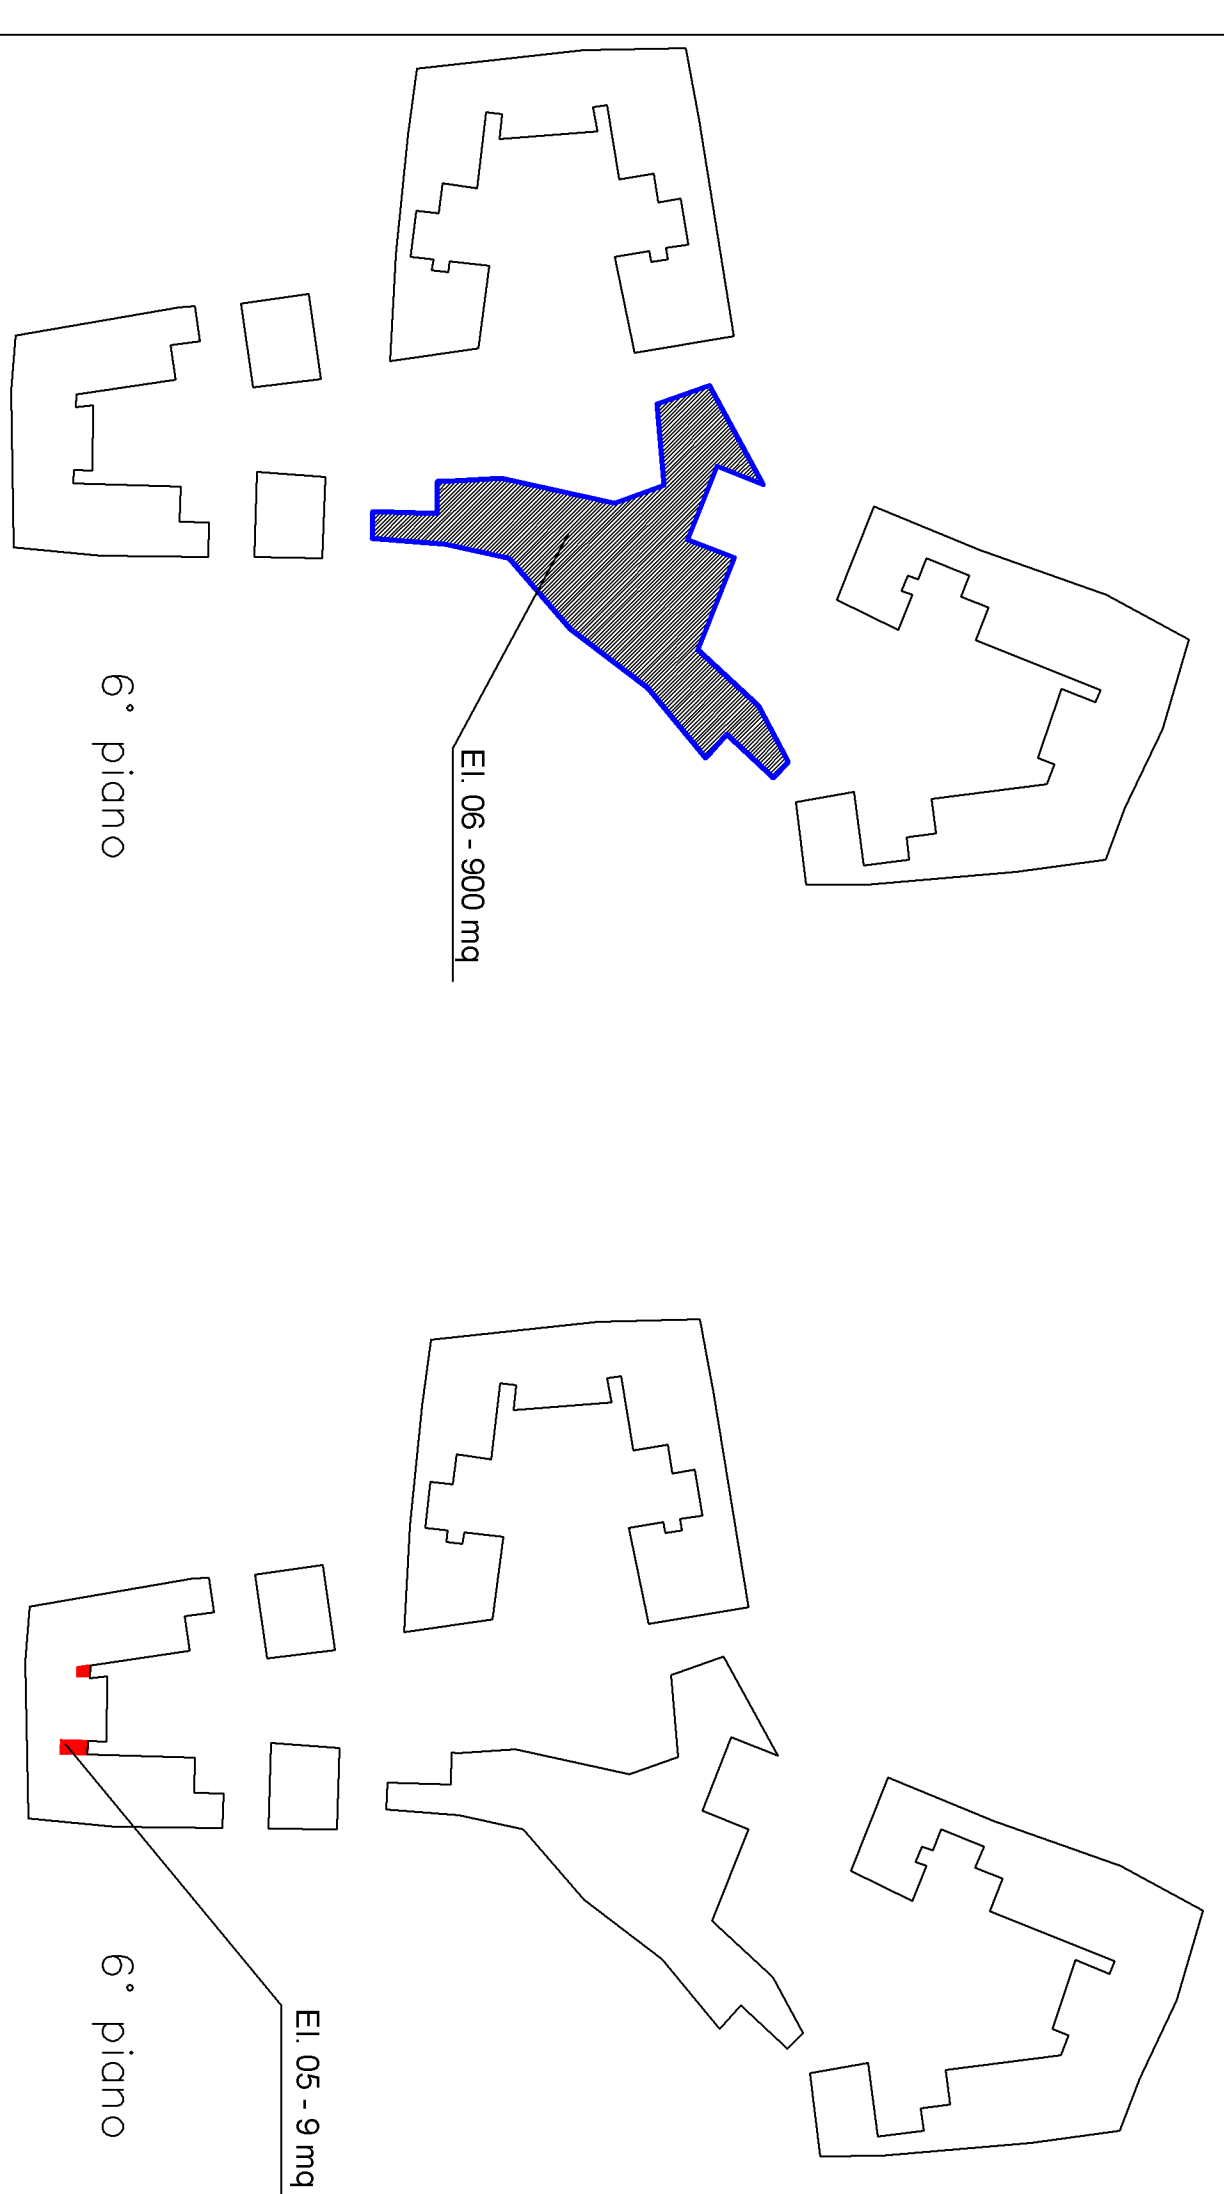

**SUPERFICIE DISPERSDENTE**  
verticale



**SUPERFICIE DISPERSDENTE ORIZZONTALE**  
Verso alto  
Verso basso

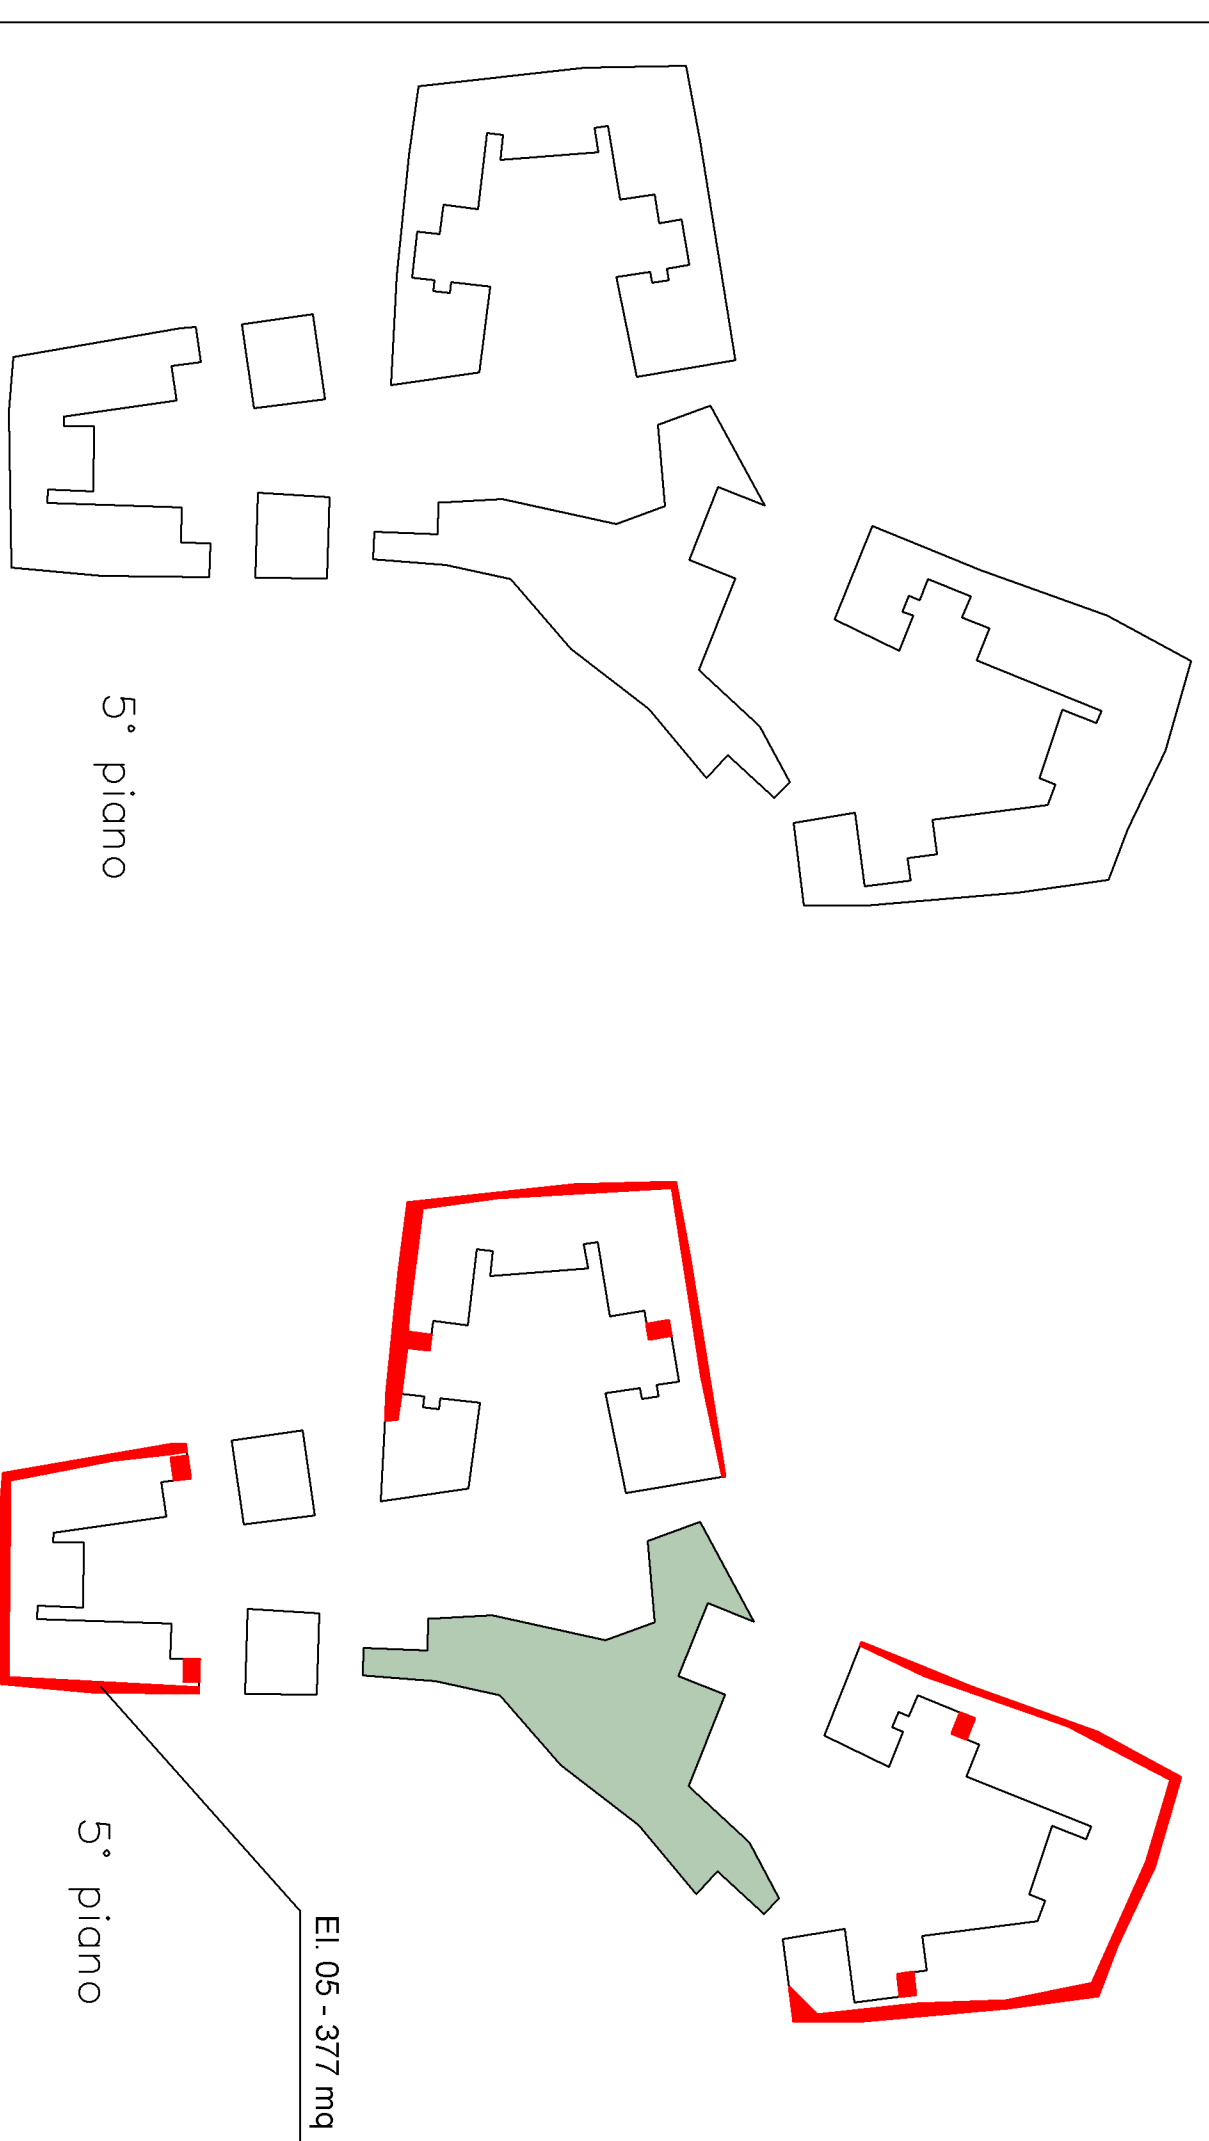

**SUPERFICIE DISPERSDENTE**  
verticale



**RESIDENZIALE**



**PROGETTO EFFICIENZA ENERGETICA**

Energytech Ingénieur G.m.b.H.  
Negrilli Strasse 13b  
1-39100 Bozen  
Tel. 0471054040 Fax. 0471054041  
www.energytech.it E-Mail. info@energytech.it



**PLANNING / CONTENUTO**

Planimetria piani +5, +6, +7 con rilievo delle superfici disperdenti verticali ed orizzontali, verso l'alto e verso basso

MASTAB / SCALA 1 : 500

DATA / DATA 08/09/2014



PLAN NR. / TAVOLA N. **5.12K**  
QUALITÀ ENERGETICA Cap. III

PIANO DI RIQUALIFICAZIONE URBANISTICA NEL COMPARTO VIA ALTO ADIGE PERATHONER STAZIONE E GARIBOLDI AI SENSI DELL'ART. 560/QUINQUESE DELLA L.P. N. 13/1997 E SSM.