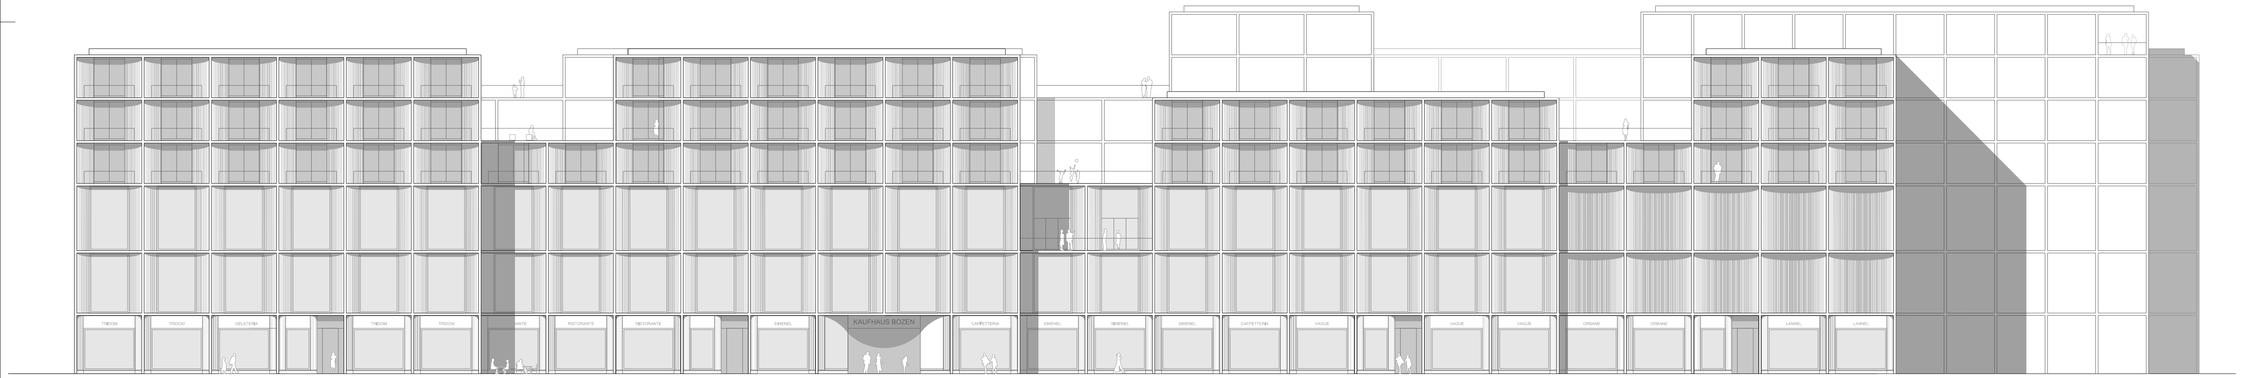

Index Datum Änderung Gez. Gep.

±0.00 = 265.00 m ü. NHN

Allgemeine Bemerkung:

Alle Maße sind vom Auftragnehmer vor der Ausführung eigenverantwortlich zu prüfen. Differenzen mit der Planung sind vor Ausführungsbeginn mit der Bauleitung zu klären.

Widersprüche zwischen den Plänen der Tragwerksplanung und anderer Fachplaner zur Planung des Architekten sind vor Ausführungsbeginn mit der Bauleitung zu klären.

Alle Öffnungsmaße und Brüstungshöhen beziehen sich auf OKFF, soweit nicht anders im Plan vermerkt.

Firmenzeichnungen gelten nur mit Freigebevermerk des Architekten.

David Chipperfield Architects

Gesellschaft von Architekten mbH
Joachimstrasse 11, 10119 Berlin
T + 49 30 280 170 - 0 F + 49 30 280 170 - 15
www.davidchipperfield.com

Projekt

1016 Kaufhaus Bozen

Bauherr

SIGNA
KHB Kaufhaus Bozen GmbH
Eine Gesellschaft der SIGNA Gruppe

General Contractor-Projektmanagement

ICM Italia
General Contractor Srl

Zeichnungstitel

Ansicht Nord

Plankodierung

DCA_PRU_1201_AN_N--_-

Datum	08.08.2014	Index
Maßstab / Format	1:250 / A1	0
Gez.	EPa	
geprüft durch	IDi	
Leistungsphase		