



## KAUFHAUS BOZEN

# DAS INFRASTRUKTURPROJEKT IL PROGETTO INFRASTRUTTURALE

## Projekt neue Infrastrukturen Progetto nuovi sottoservizi

W:\2013\13-105 Kaufhaus Bozen\K04 VP02 Intra\01\_Cad\Teilblätter\B C 00 - KHBZ - COPERTINA INFRASTRUTTURE.dwg

|                         |               |                        |              |
|-------------------------|---------------|------------------------|--------------|
| Bearbeitet-Elaborato: . | Maßstab-Scala | Nr. <b>B.b.03 - 04</b> |              |
| Datum-Data: LUGLIO 2014 | -             | Einlage-Nr. -          |              |
| Änderungen-Varianti     |               | Datum-Data             | bear. / rev. |
| a                       | -             | -                      | -            |
| b                       | -             | -                      | -            |
| c                       | -             | -                      | -            |
| d                       | -             | -                      | -            |

Bauherr/Committente:



KHB Kaufhaus Bozen GmbH  
Eine Gesellschaft der SIGNA Gruppe.

General Contractor - Projektmanagement:



ICM Italia General Contractor Srl

Planungsteam/Team di Progettazione:



AE 13.0043





Büro für  
Verkehrs- und  
Raumplanung




Erfolg mit Qualität



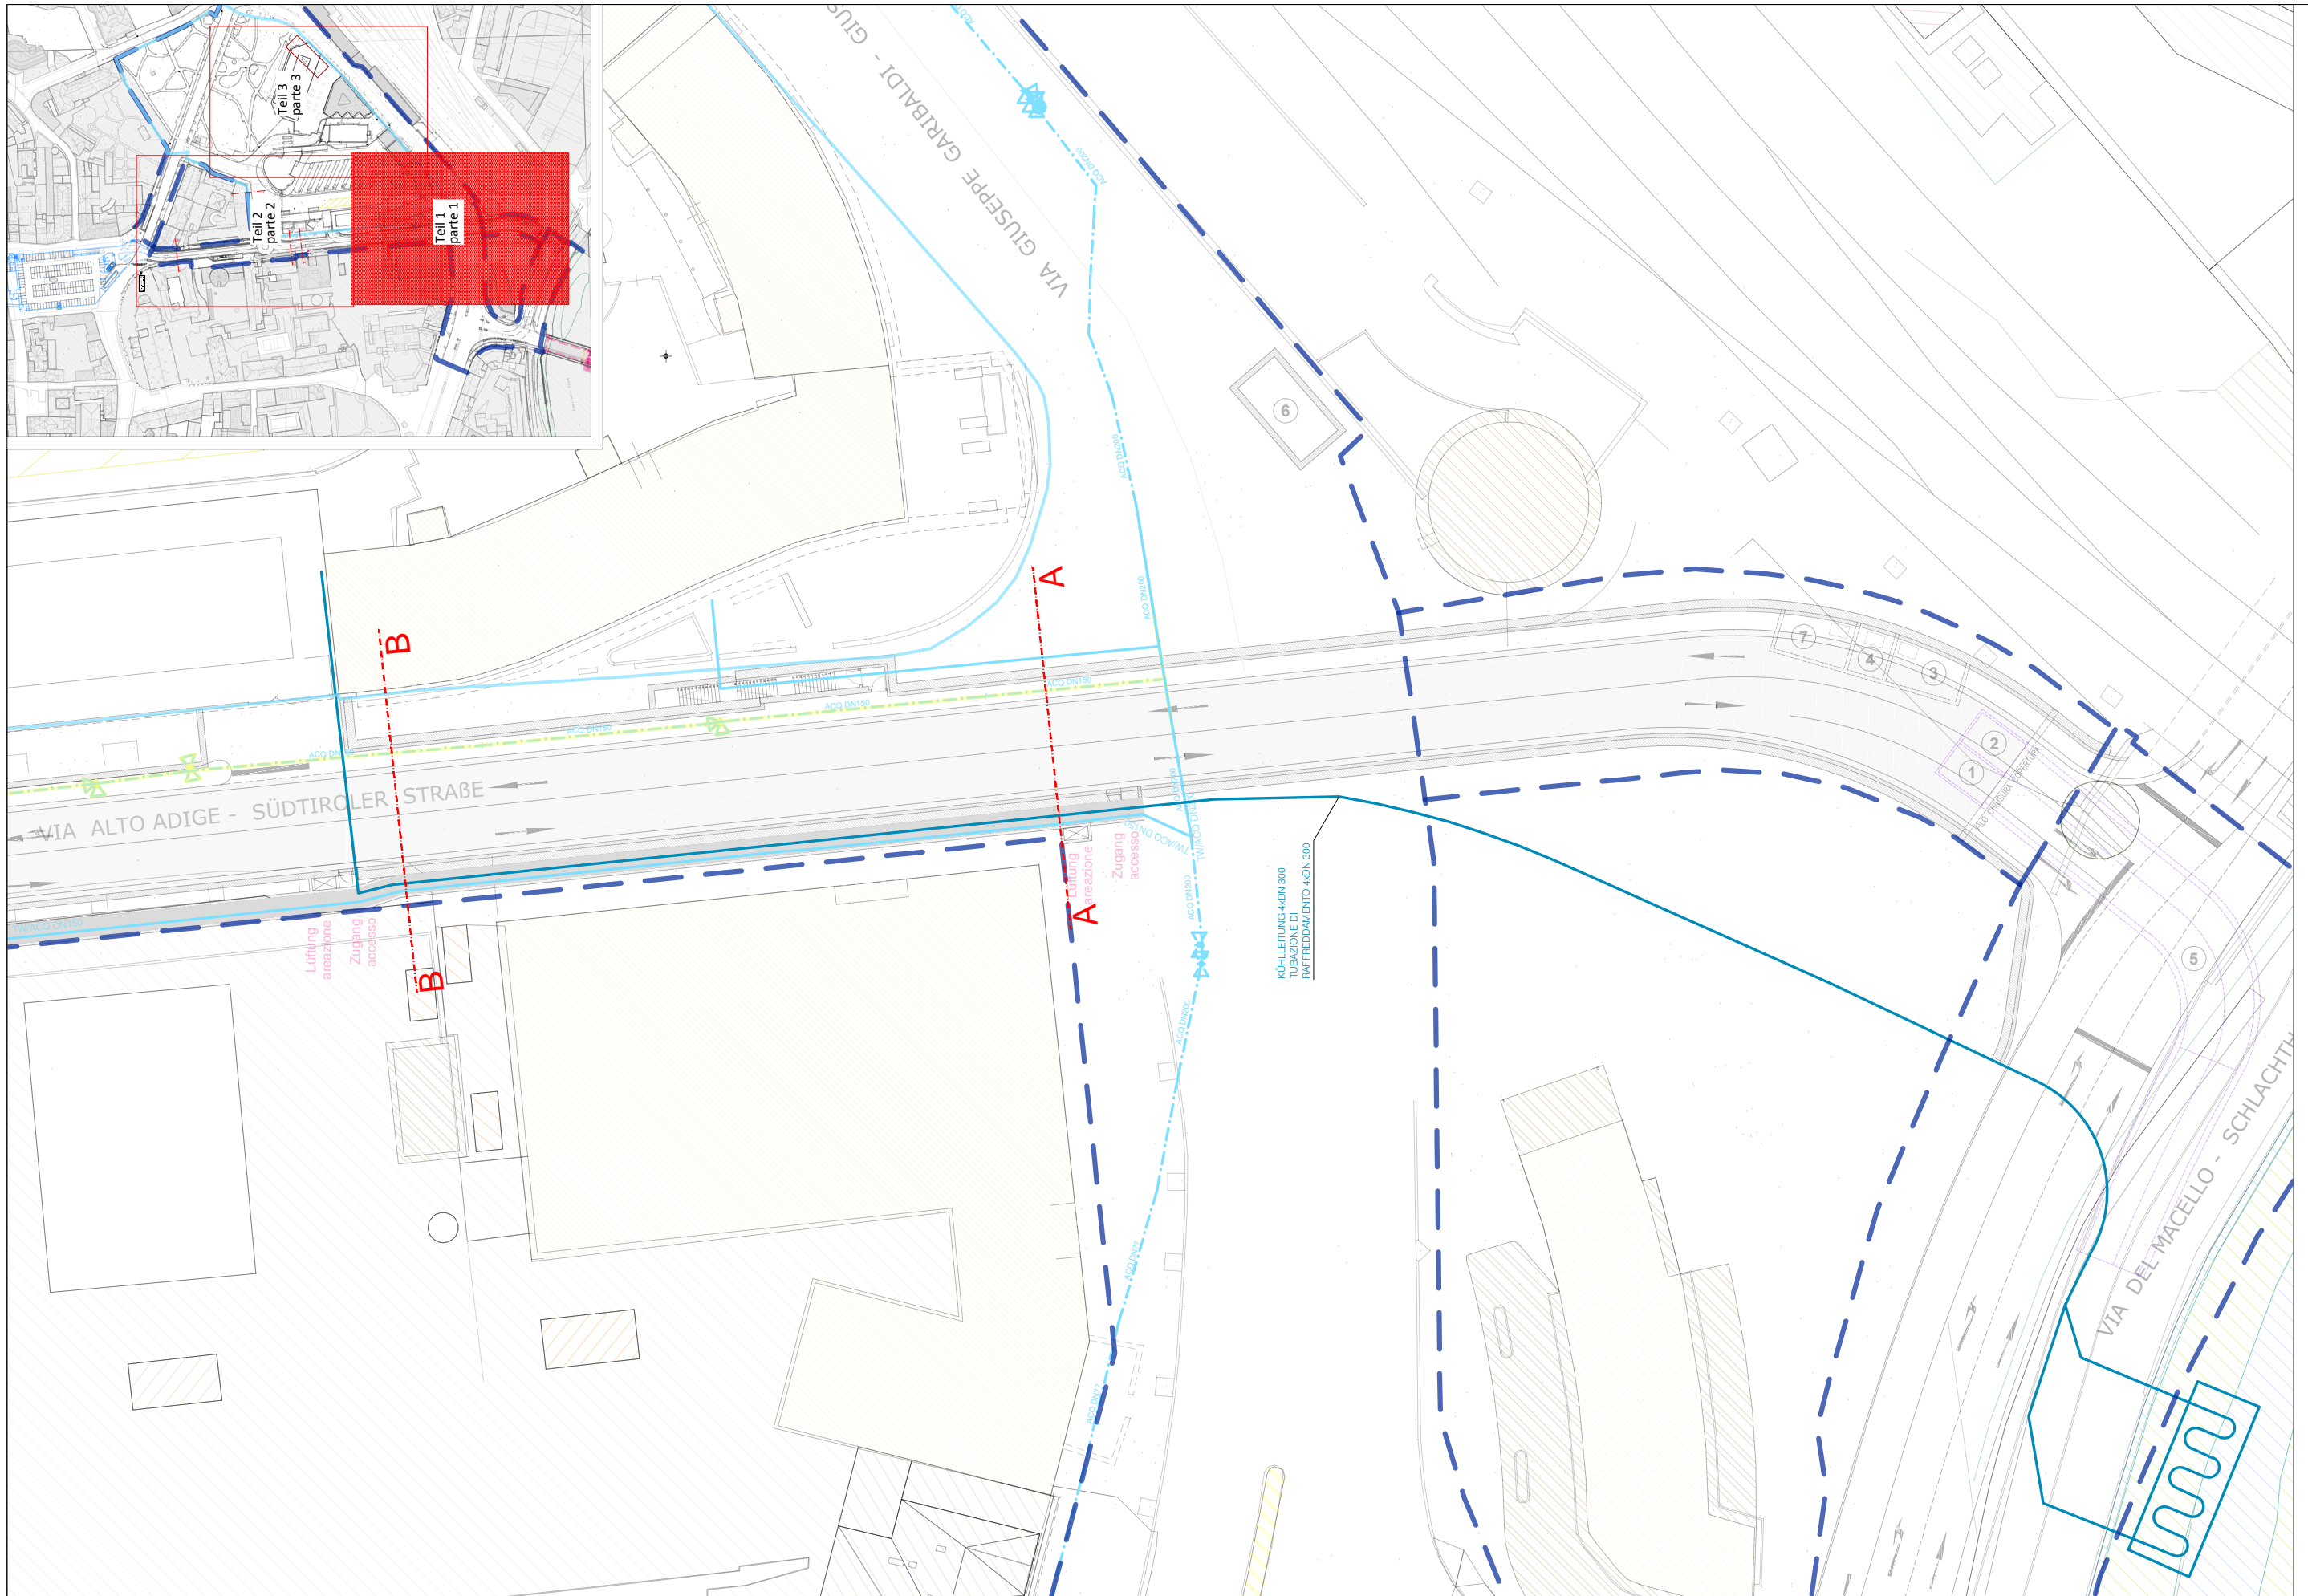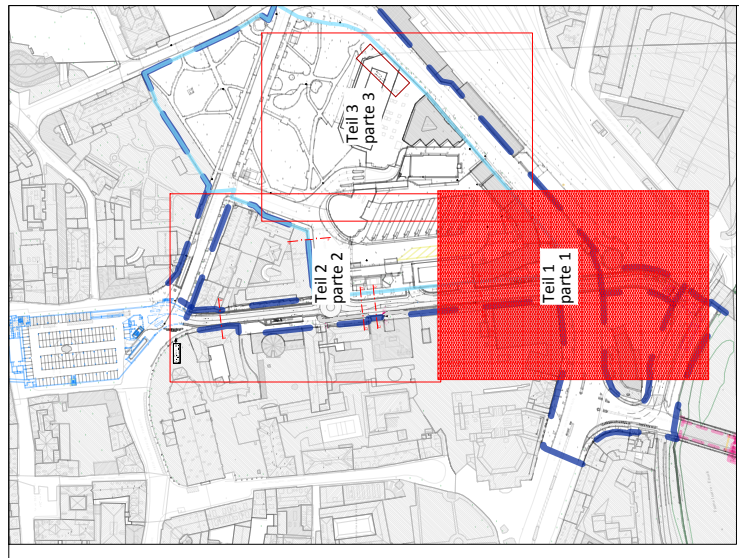

**Legende  
Legenda**

- |  |   |  |   |  |  |  |   |  |   |
|--|---|--|---|--|--|--|---|--|---|
|  | Bestehende Trinkwasserleitung<br>Acquedotto esistente           |  | Neue Trinkwasserleitung<br>Acquedotto nuovo           |  | Neue Trinkwasserleitung im Medienkanal verlegt<br>Acquedotto nuovo nel canale di servizio  |  | Abbruch Trinkwasserleitung<br>Demolizione acquedotto          |  | Zonengrenze<br>Confine di zona            |
|  | Bestehende Kühlleitung<br>Tubazioni di raffreddamento esistente |  | Neue Kühlleitung<br>Nuove tubazioni di raffreddamento |  | Neue Kühlleitung im Medienkanal<br>Nuove tubazioni di raffreddament nel canale di servizio |  | Abbruch Kühlleitung<br>Demolizione tubazioni di raffreddament |  | Mehrzweckareal<br>Comparto polifunzionale |

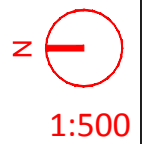

Bauherr/Committee: **SIGNA**  
 ICM Italia  
 General Contractor Srl



General Contractor-Projectmanagement:  
 ICM Italia  
 General Contractor Srl

Titel / Titolo:  
**B. INFRASTRUTTURE - B. INFRASTRUTTURE**  
 Projekt neue Trinkwasserleitung und Kühlleitung Teil 1  
 Progetto nuovo acquedotto e tubazioni di raffreddamento parte 1

ataengineering  
 Büro für  
 Urban- und  
 Raumplanung  
 BVR


plan punkt  
 BERGMEISTER



Nr.:  
**B.b.3.1**

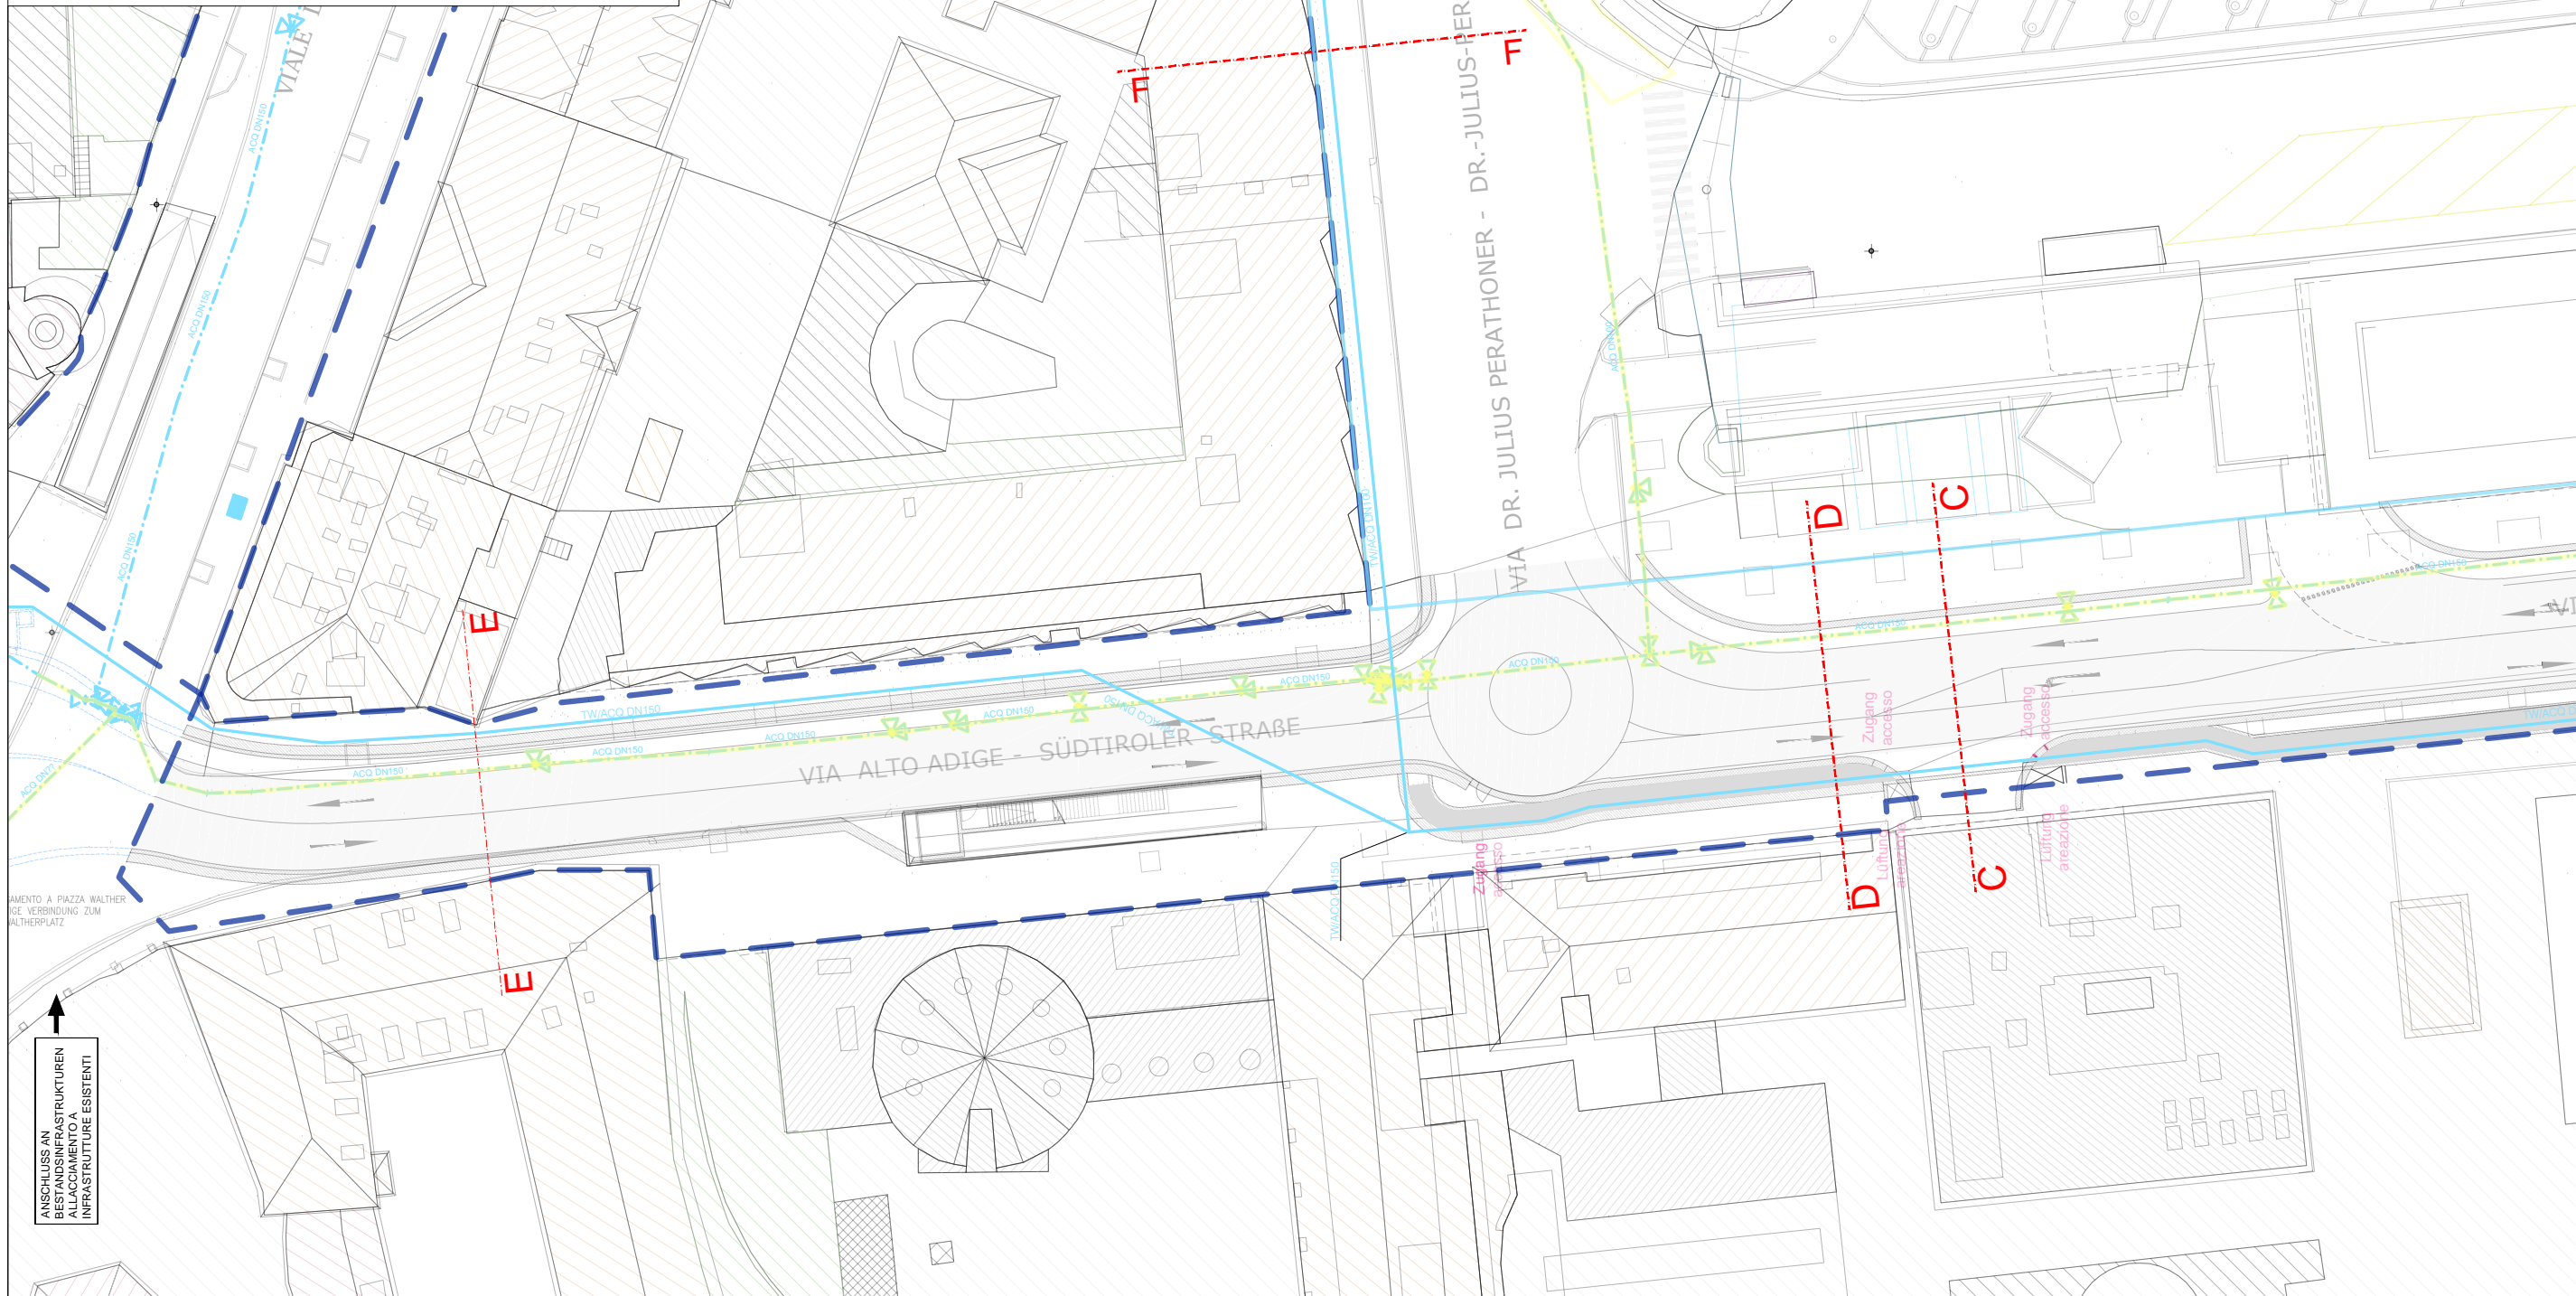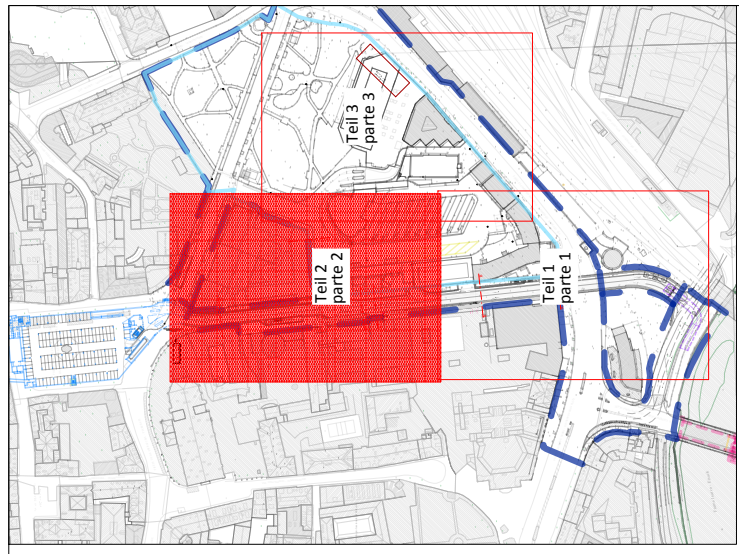

**Legende  
Legenda**


- |  |   |  |   |  |  |  |   |  |   |
|--|---|--|---|--|--|--|---|--|---|
|  | Bestehende Trinkwasserleitung<br>Acquedotto esistente           |  | Neue Trinkwasserleitung<br>Acquedotto nuovo           |  | Neue Trinkwasserleitung im Medienkanal verlegt<br>Acquedotto nuovo nel canale di servizio  |  | Abbruch Trinkwasserleitung<br>Demolizione acquedotto          |  | Zonengrenze<br>Confine di zona            |
|  | Bestehende Kühlleitung<br>Tubazioni di raffreddamento esistente |  | Neue Kühlleitung<br>Nuove tubazioni di raffreddamento |  | Neue Kühlleitung im Medienkanal<br>Nuove tubazioni di raffreddament nel canale di servizio |  | Abbruch Kühlleitung<br>Demolizione tubazioni di raffreddament |  | Mehrzweckareal<br>Comparto polifunzionale |


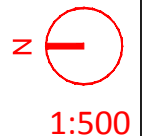


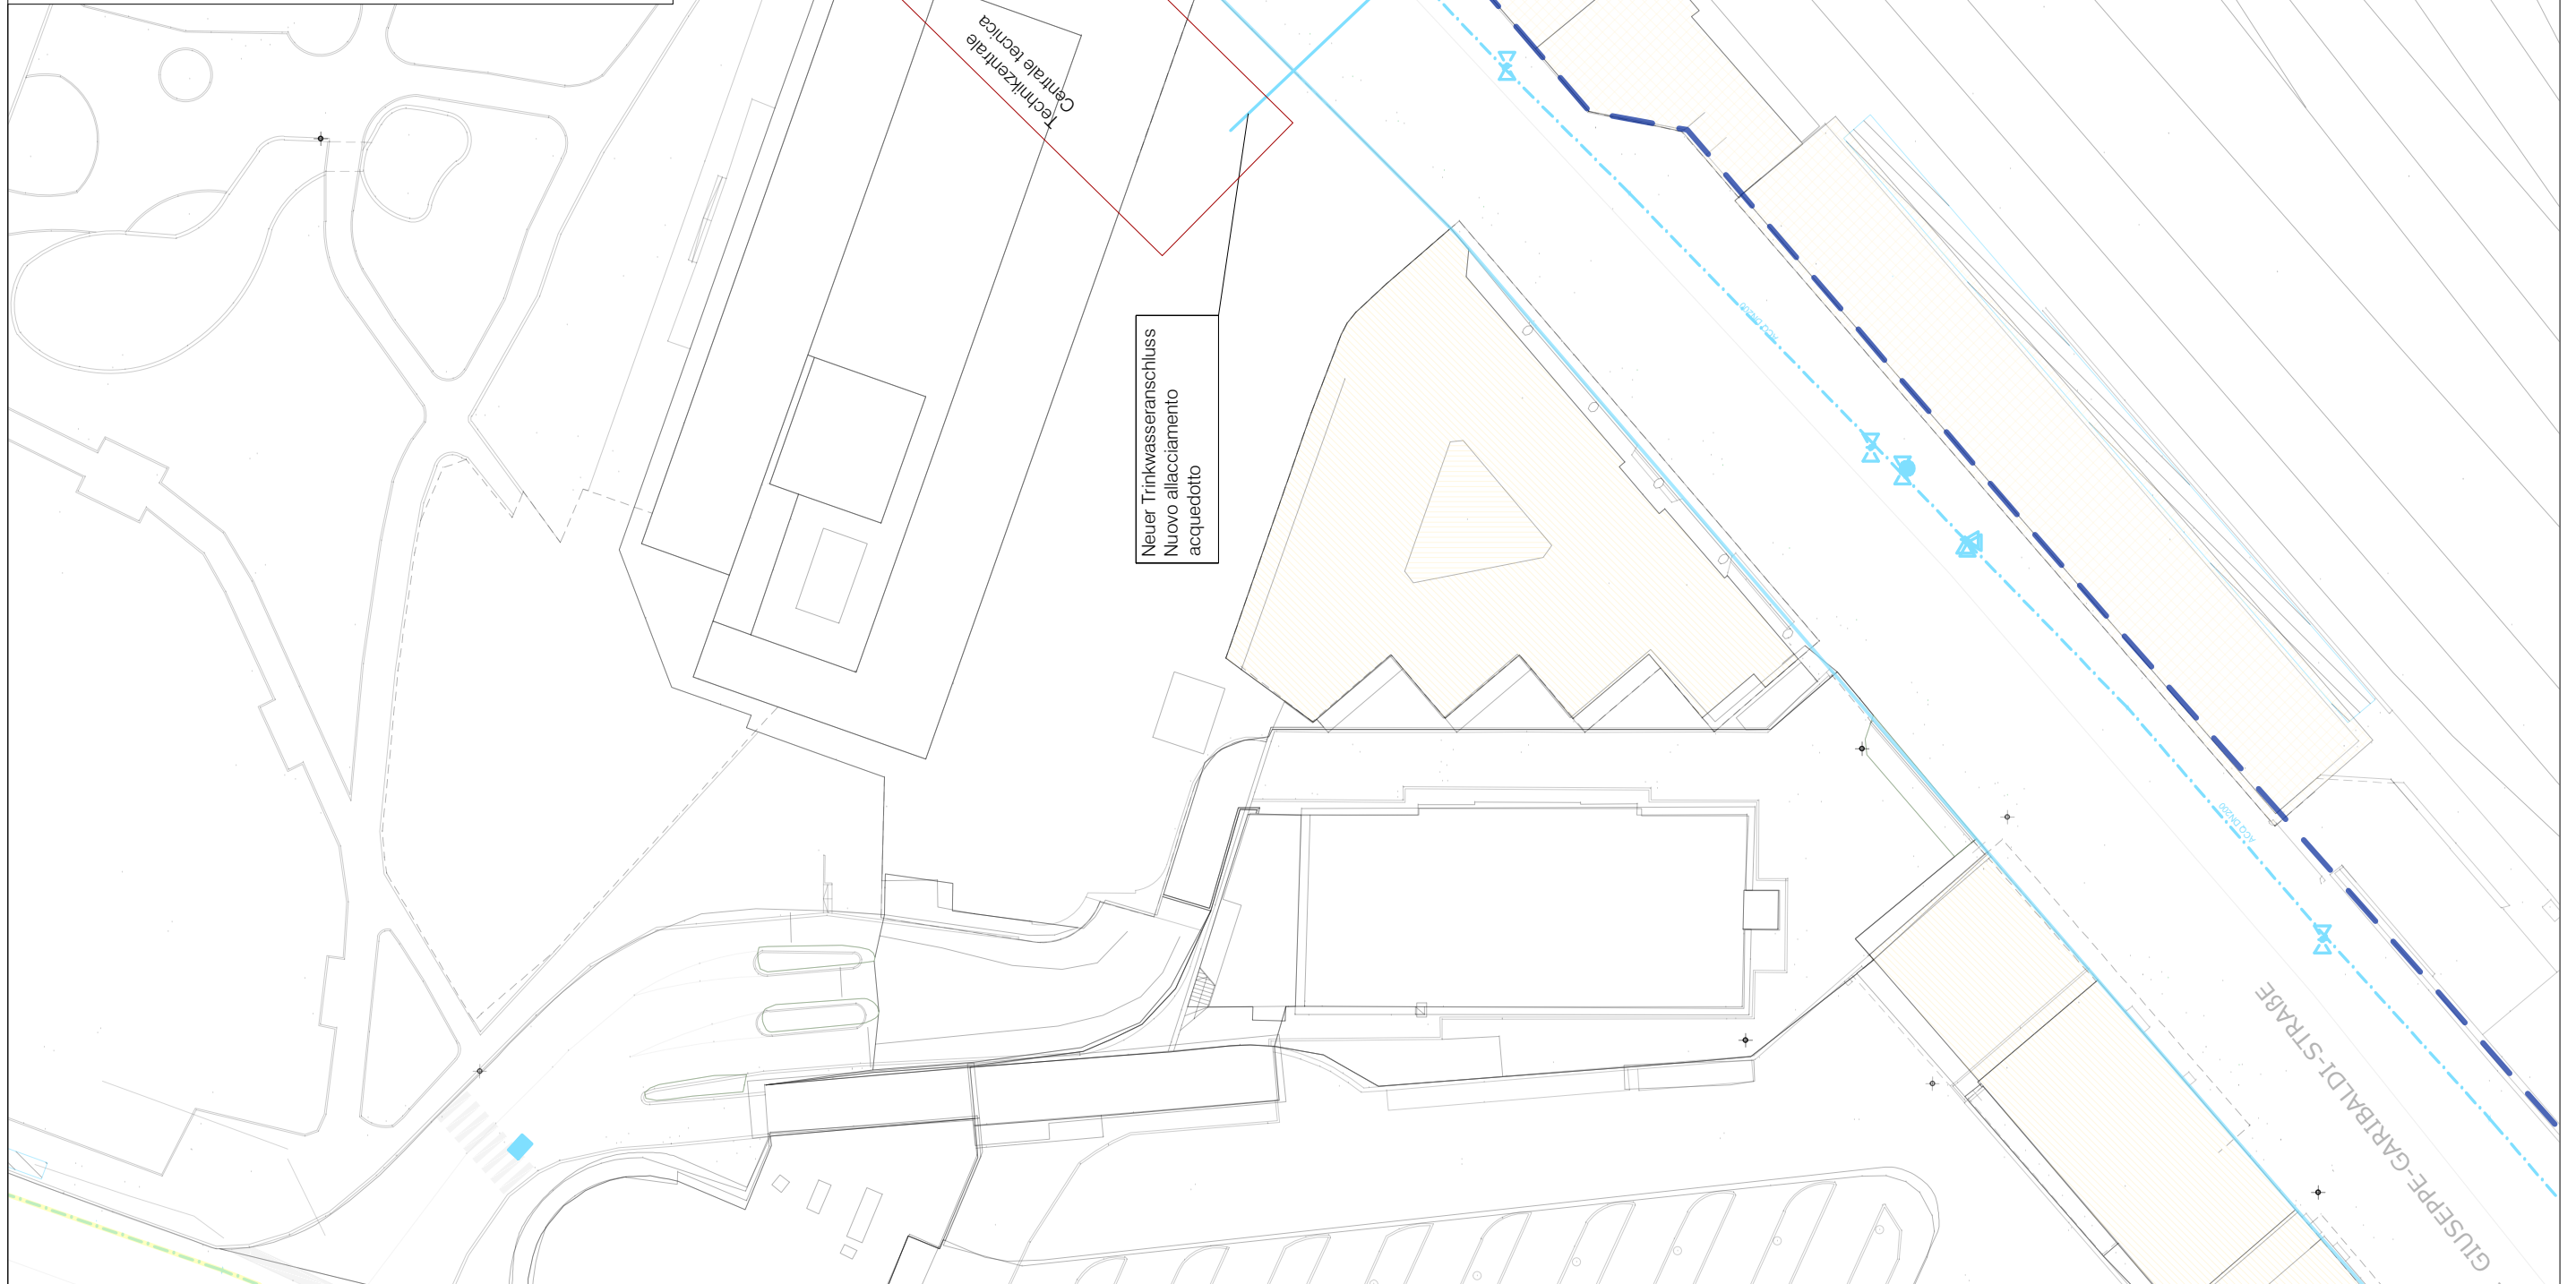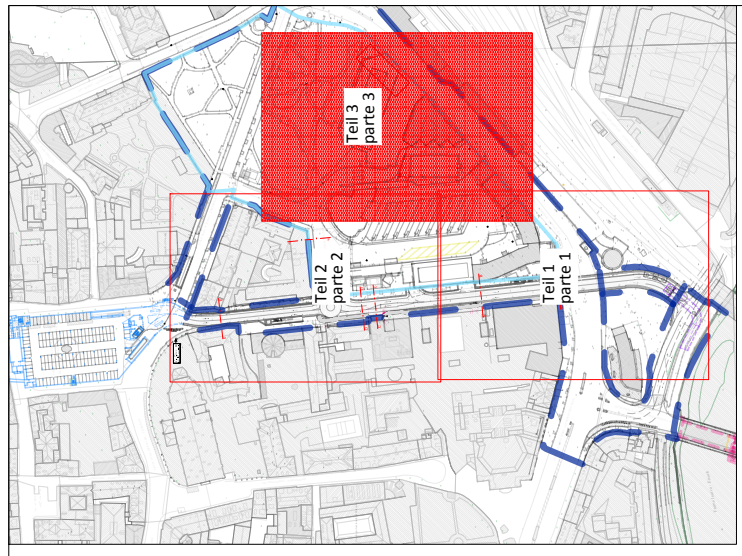


**Legende  
Legenda**

- |  |   |  |   |  |  |  |   |  |   |
|--|---|--|---|--|--|--|---|--|---|
|  | Bestehende Trinkwasserleitung<br>Acquedotto esistente           |  | Neue Trinkwasserleitung<br>Acquedotto nuovo           |  | Neue Trinkwasserleitung im Medienkanal verlegt<br>Acquedotto nuovo nel canale di servizio  |  | Abbruch Trinkwasserleitung<br>Demolizione acquedotto          |  | Zonengrenze<br>Confine di zona            |
|  | Bestehende Kühlleitung<br>Tubazioni di raffreddamento esistente |  | Neue Kühlleitung<br>Nuove tubazioni di raffreddamento |  | Neue Kühlleitung im Medienkanal<br>Nuove tubazioni di raffreddament nel canale di servizio |  | Abbruch Kühlleitung<br>Demolizione tubazioni di raffreddament |  | Mehrzweckareal<br>Comparto polifunzionale |

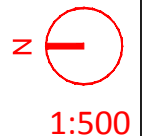

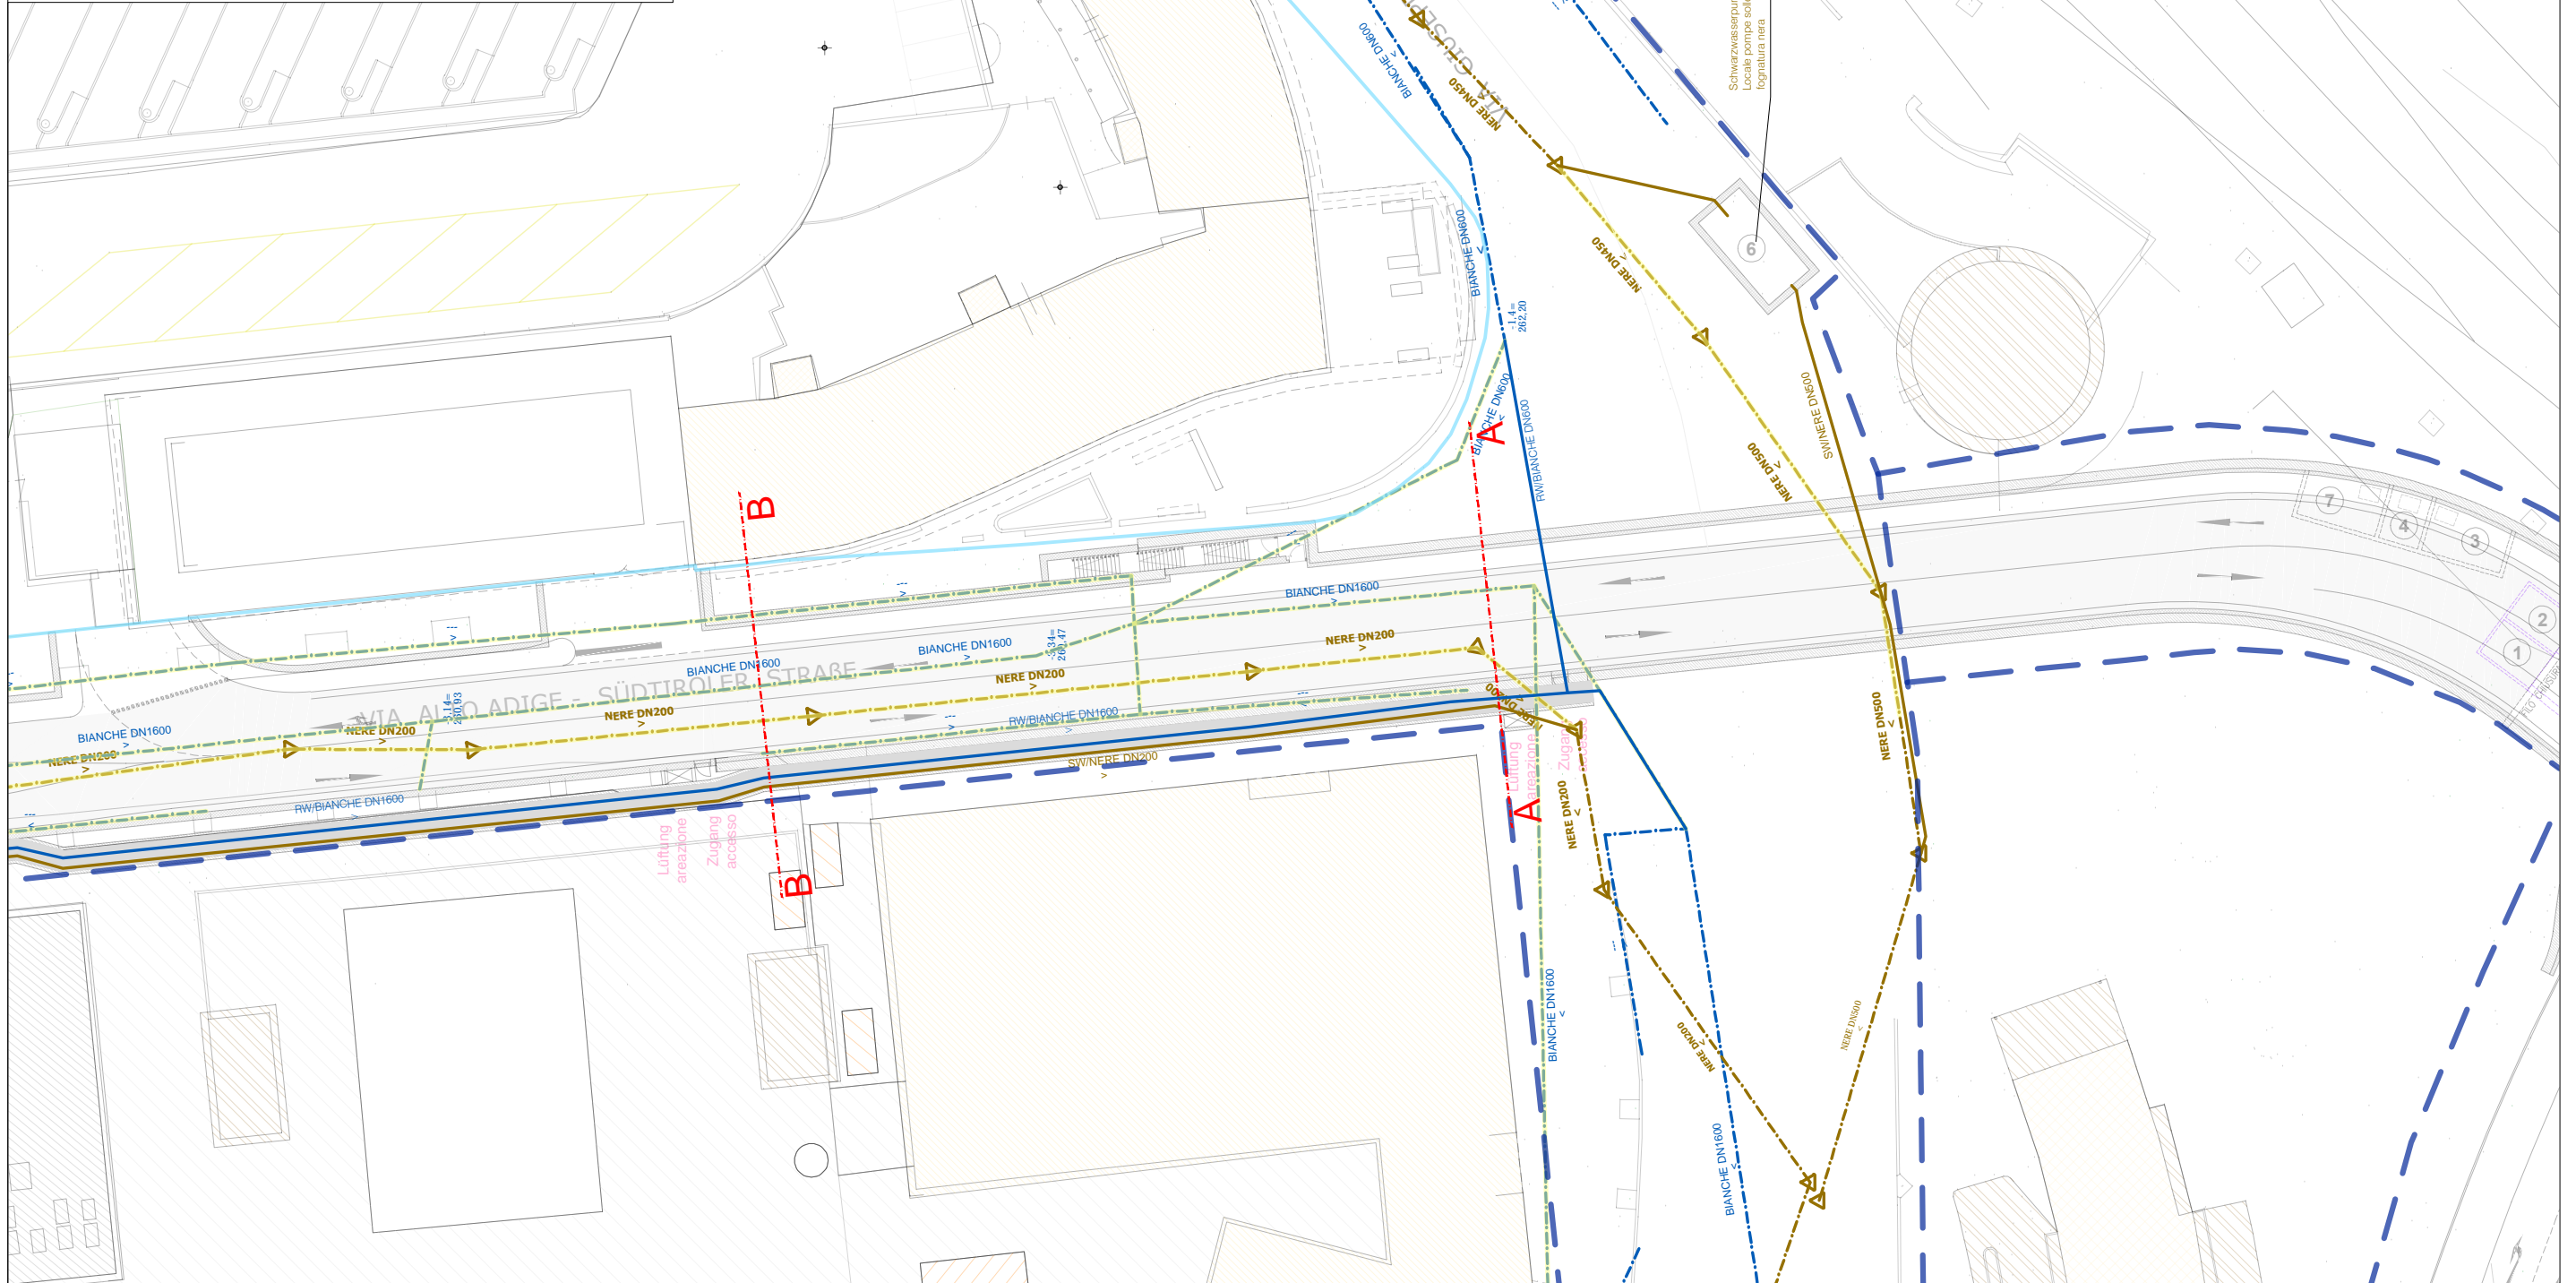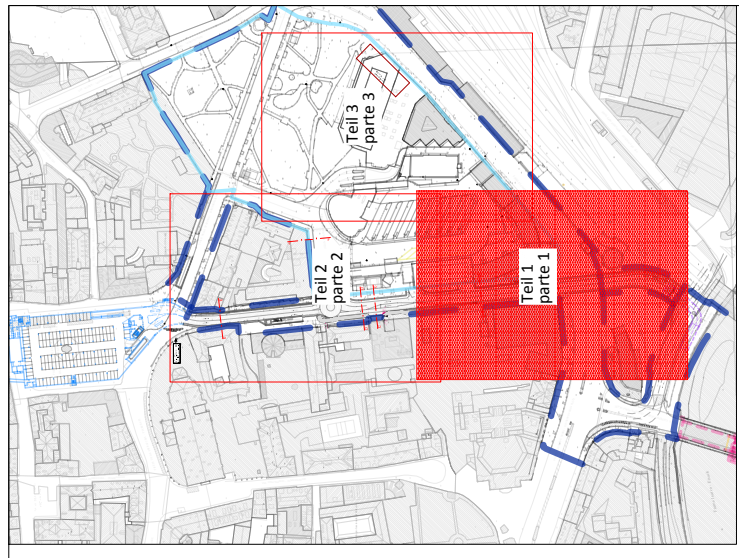

- |  |   |  |   |  |   |  |  |  |   |
|--|---|--|---|--|---|--|--|--|---|
|  | Bestehende Regenwasserleitung<br>Fognatura bianca esistente |  | Neue Regenwasserleitung<br>Nuova fognatura bianca |  | Neue Regenwasserleitung im Medienkanal verlegt<br>Nuova fognatura bianca nel canale di servizio |  | Abbruch Regenwasserleitung<br>Demolizione fognatura bianca |  | Zonengrenze<br>Confine di zona            |
|  | Bestehende Schmutzwasserleitung<br>Fognatura nera esistente |  | Neue Schmutzwasserleitung<br>Nuova fognatura nera |  | Neue Schmutzwasserleitung im Medienkanal verlegt<br>Nuova fognatura nera nel canale di servizio |  | Abbruch Schmutzwasserleitung<br>Demolizione fognatura nera |  | Mehrzweckareal<br>Comparto polifunzionale |

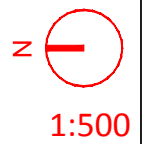

Bauherr/Committente:  
General Contractor-Projectmanagement:





Titel / Titolo:  
**B. INFRASTRUTTURE - B. INFRASTRUTTURE**  
Projekt neue Regenwasser- und Schmutzwasserleitung Teil 1  
Progetto nuova fognatura bianca e fognatura nera parte 1




Nr.:

**B.b.3.4**

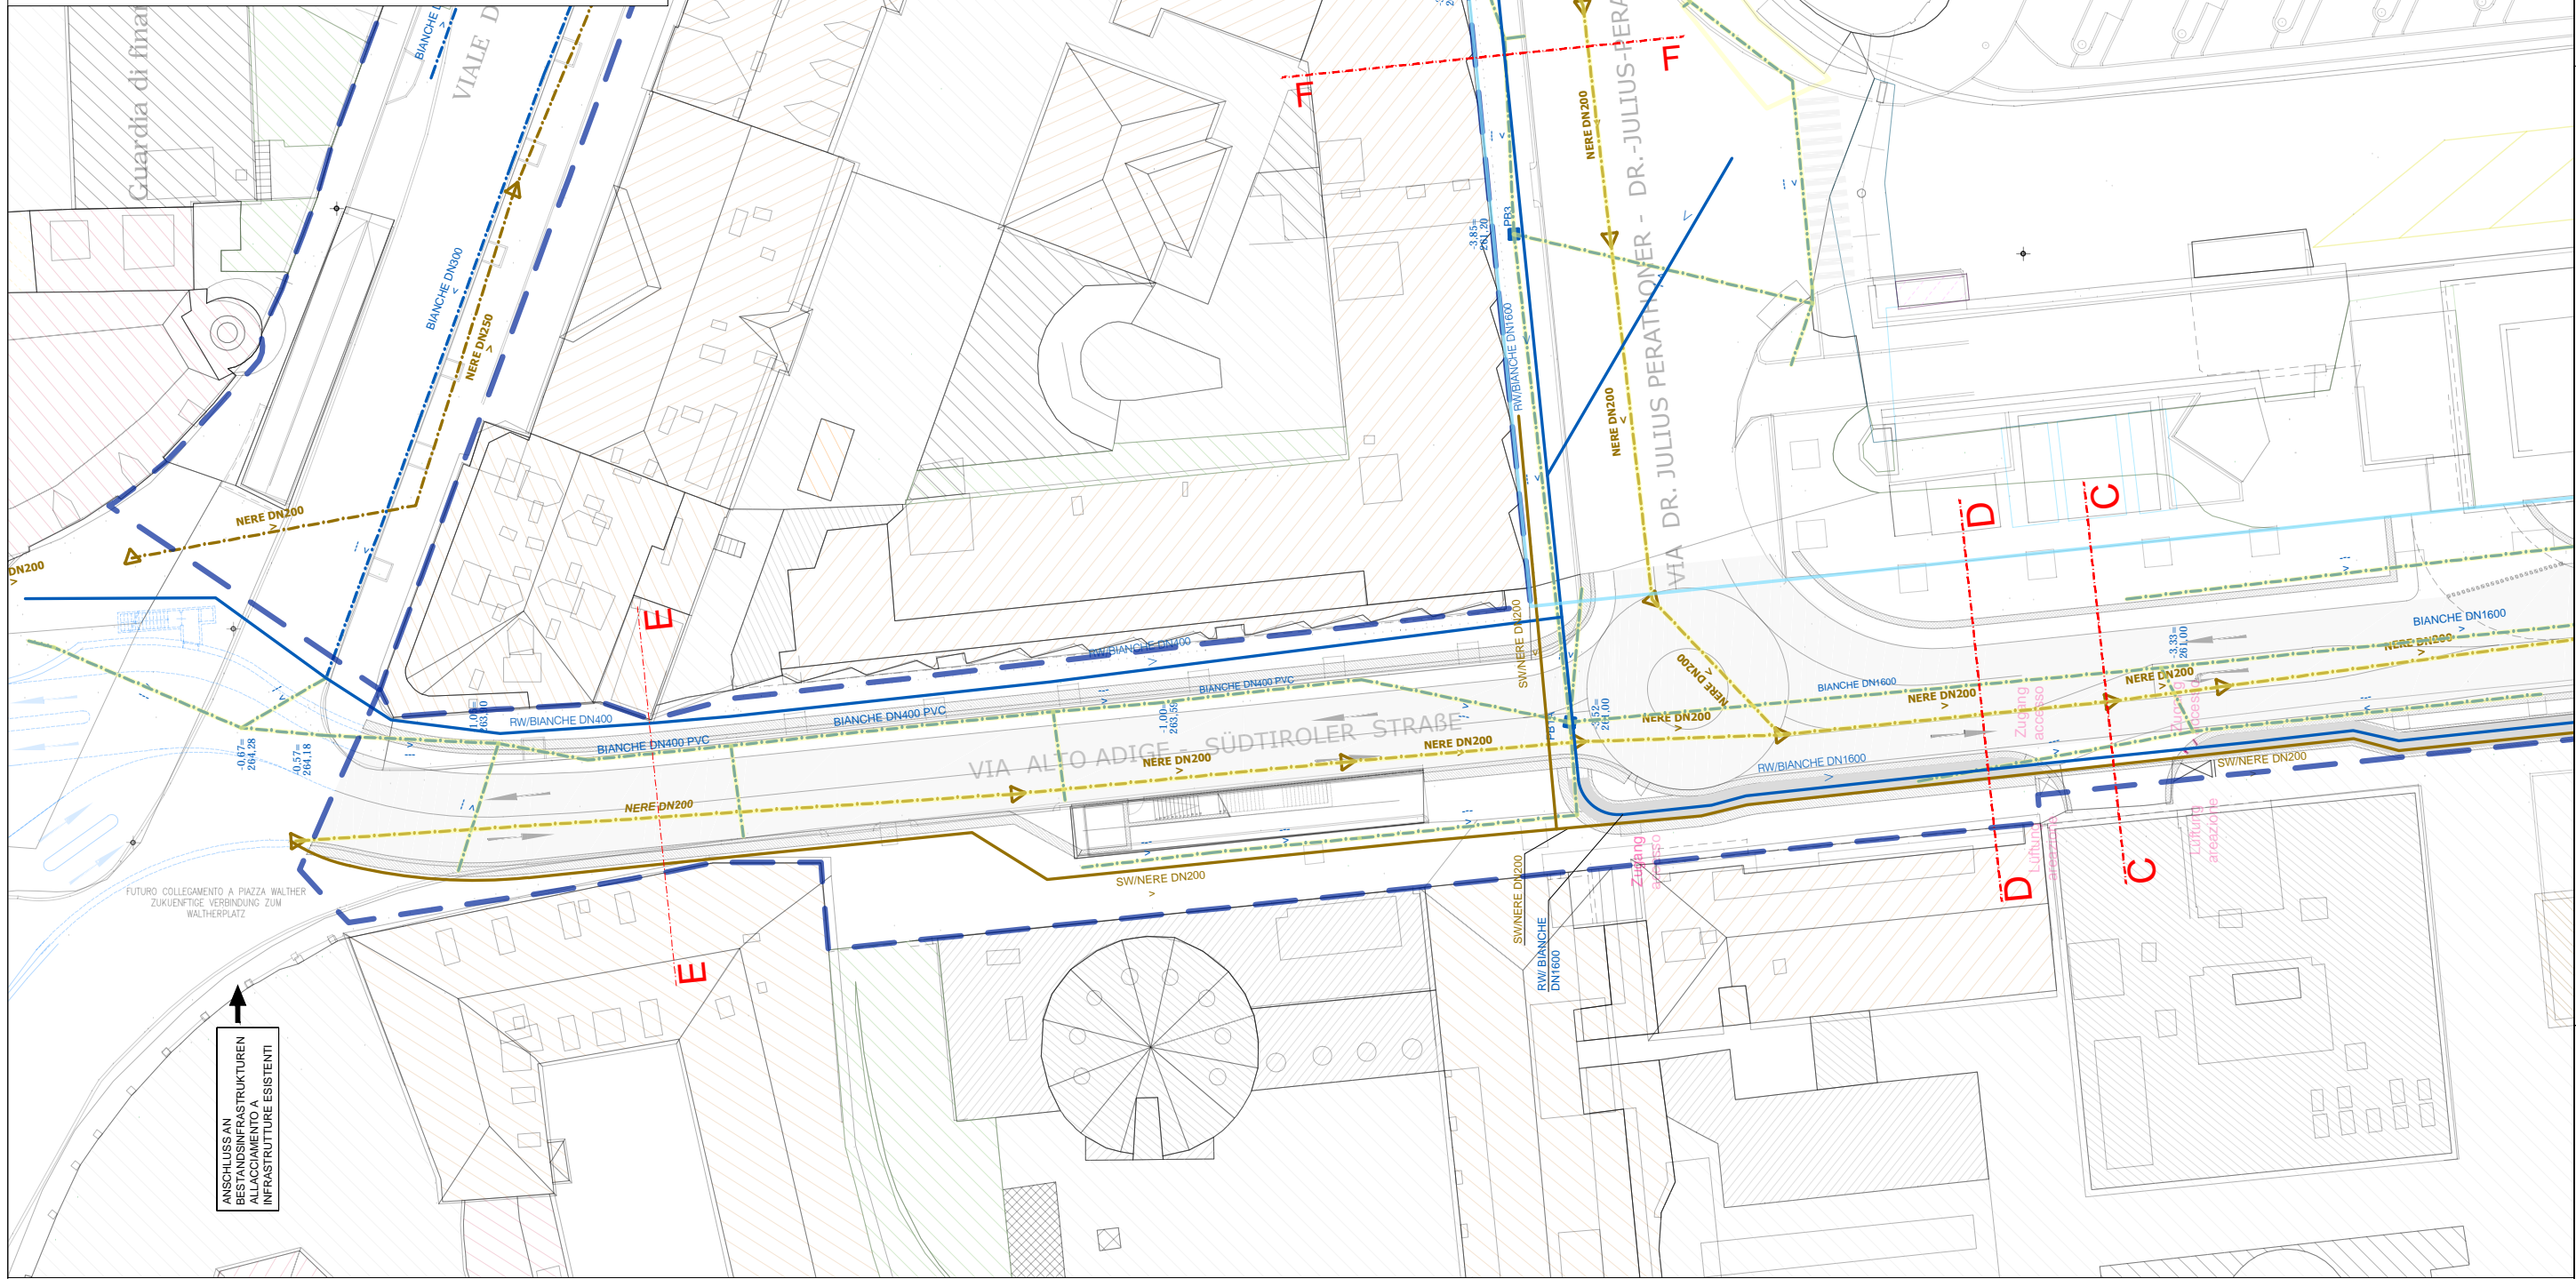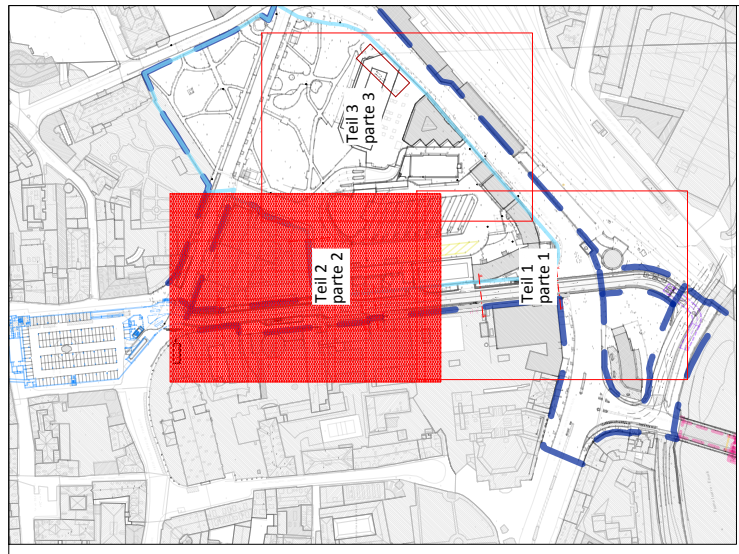

**Legende  
Legenda**

- |  |   |  |   |  |   |  |  |  |   |
|--|---|--|---|--|---|--|--|--|---|
|  | Bestehende Regenwasserleitung<br>Fognatura bianca esistente |  | Neue Regenwasserleitung<br>Nuova fognatura bianca |  | Neue Regenwasserleitung im Medienkanal verlegt<br>Nuova fognatura bianca nel canale di servizio |  | Abbruch Regenwasserleitung<br>Demolizione fognatura bianca |  | Zonengrenze                               |
|  | Bestehende Schmutzwasserleitung<br>Fognatura nera esistente |  | Neue Schmutzwasserleitung<br>Nuova fognatura nera |  | Neue Schmutzwasserleitung im Medienkanal verlegt<br>Nuova fognatura nera nel canale di servizio |  | Abbruch Schmutzwasserleitung<br>Demolizione fognatura nera |  | Mehrzweckareal<br>Comparto polifunzionale |

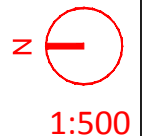

Nr.: **B.b.3.5**



plan punkt

**ataengineering**  
Büro für  
Urban- und  
Raumplanung

**B. INFRASTRUKTUREN - B. INFRASTRUTTURE**  
Projekt neue Regenwasser- und Schmutzwasserleitung Teil 2  
Progetto nuova fognatura bianca e fognatura nera parte 2


General Contractor-Projectmanagement:  
  
ICM Italia  
General Contractor Srl



Bauherr/Committente:  
  
**SIGNA**  
S.p.A.  
Eine Gesellschaft der SIGMA  
Gruppe

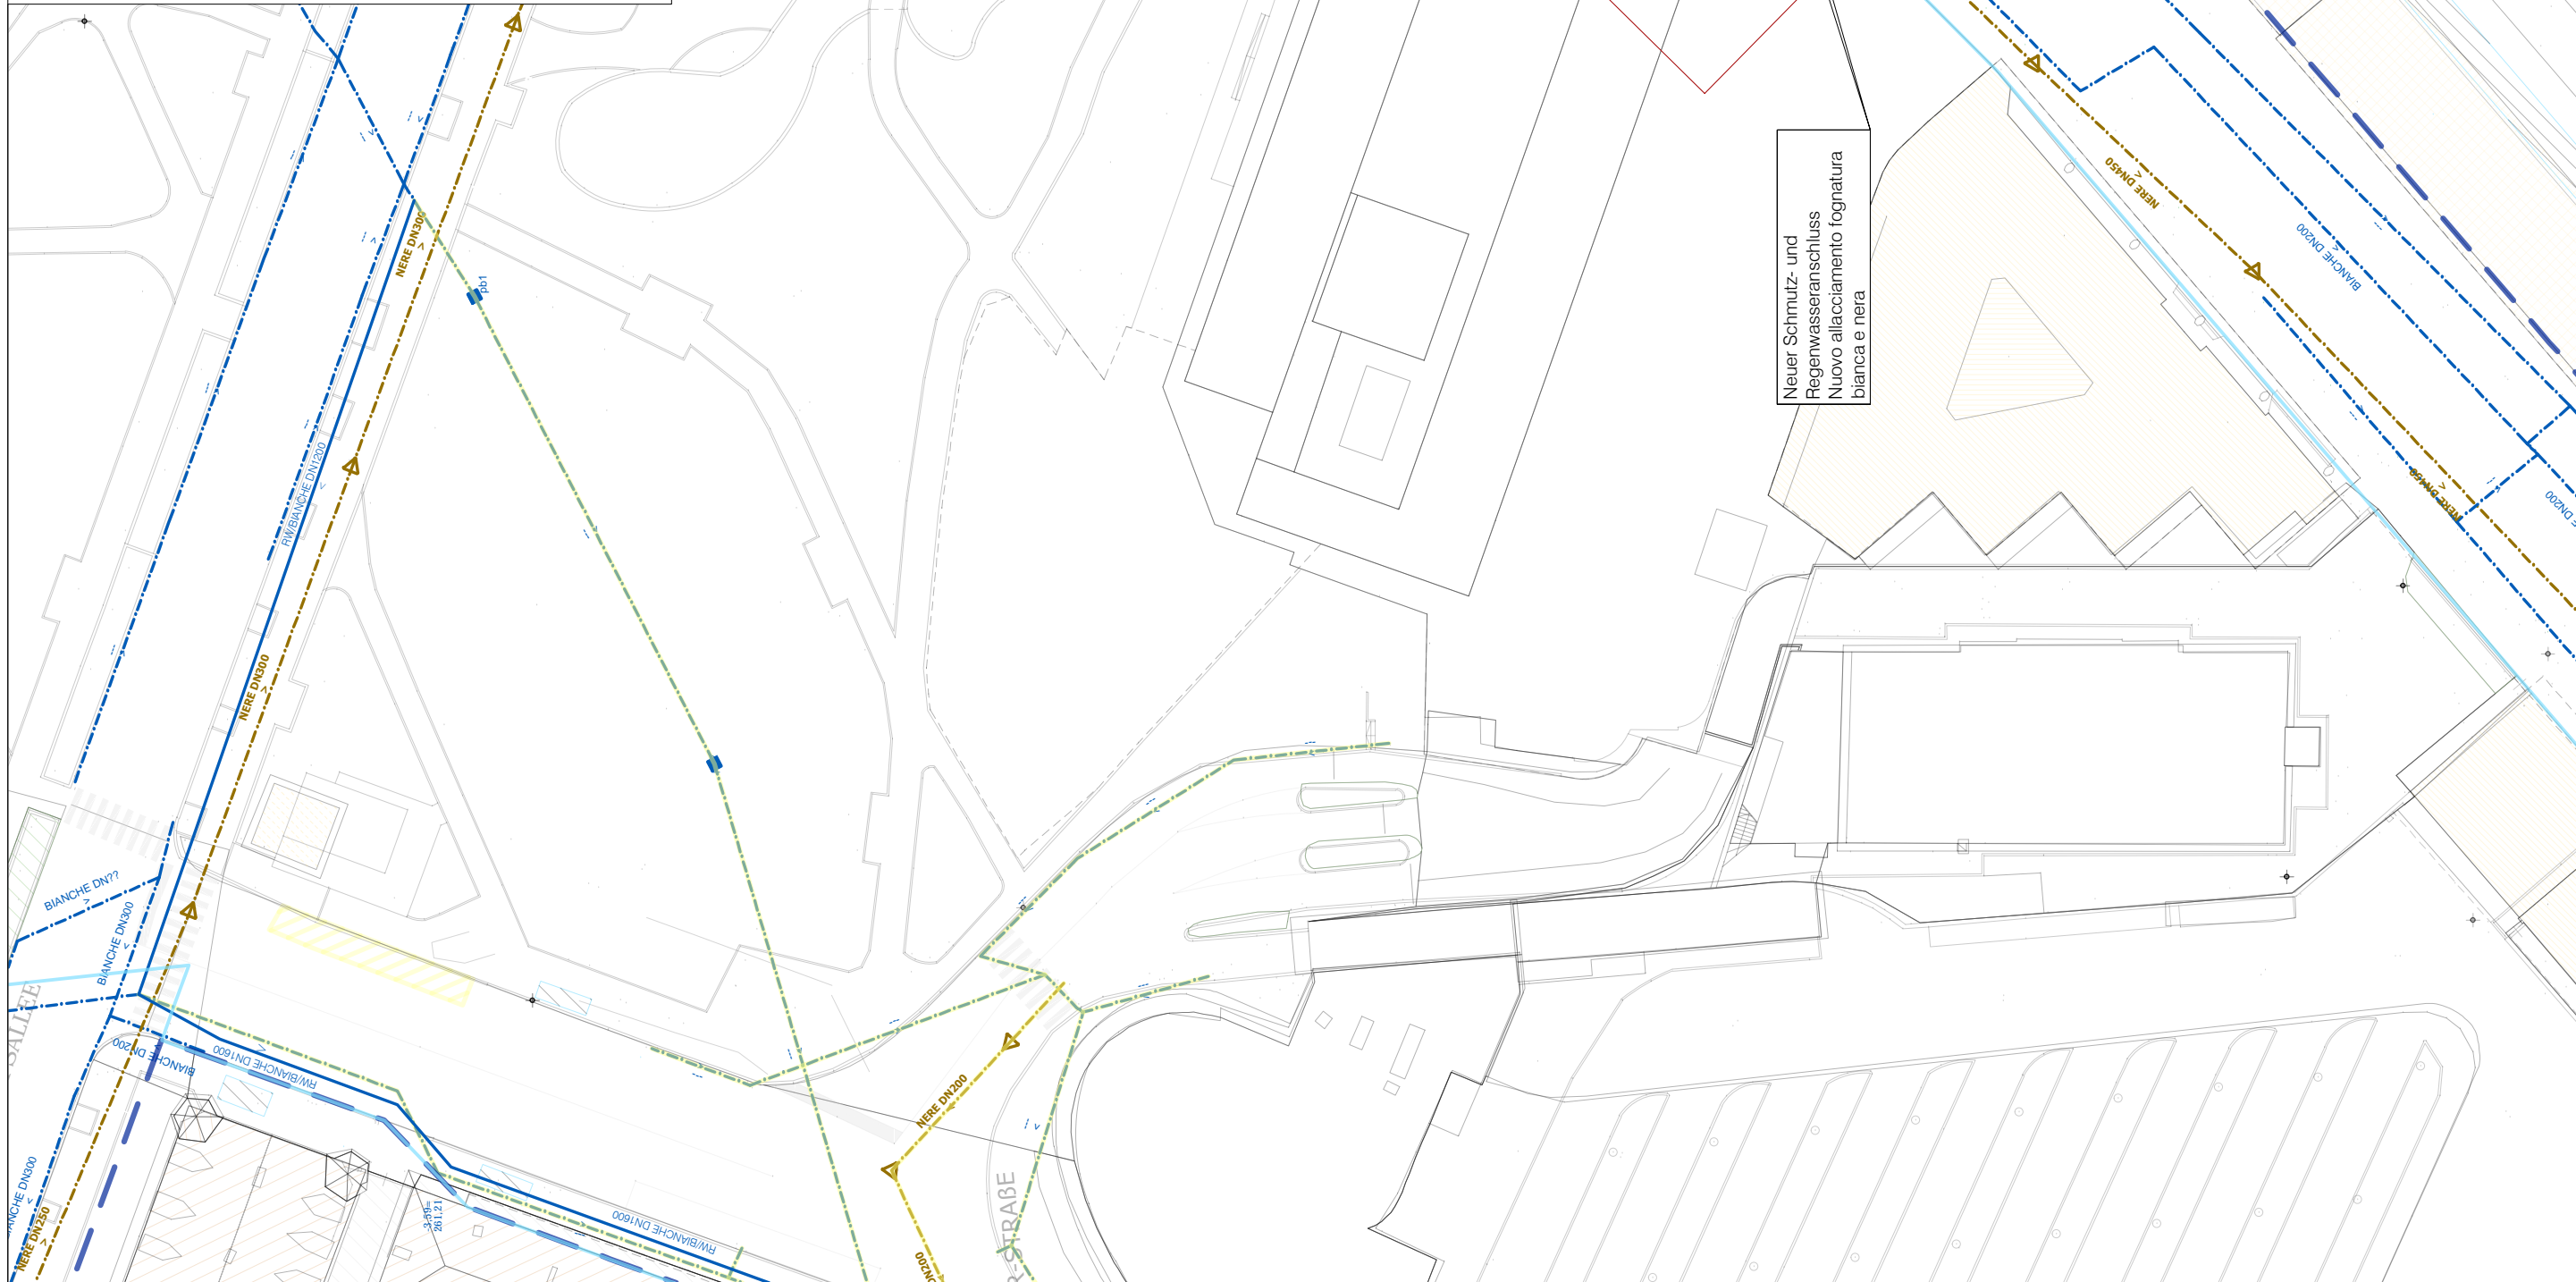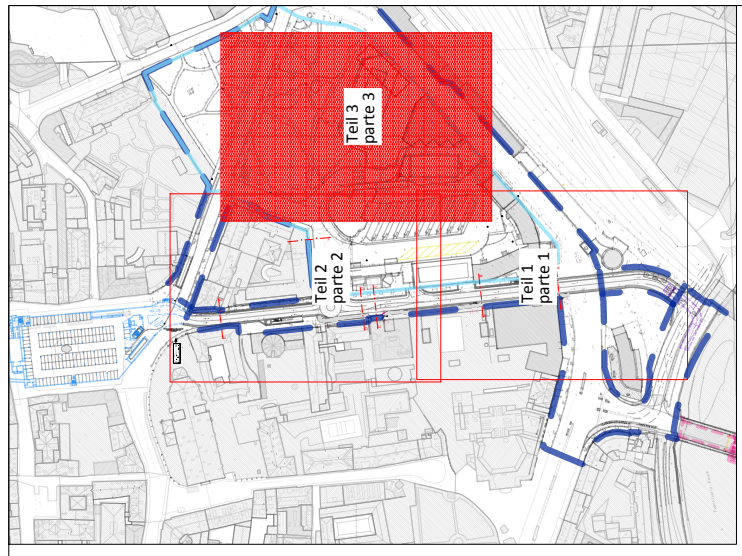

**Legende  
Legenda**

- |   |   |   |  |   |
|---|---|---|--|---|
| Bestehende Regenwasserleitung<br>Fognatura bianca esistente | Neue Regenwasserleitung<br>Nuova fognatura bianca | Neue Regenwasserleitung im Medienkanal verlegt<br>Nuova fognatura bianca nel canale di servizio | Abbruch Regenwasserleitung<br>Demolizione fognatura bianca | Zonengrenze<br>Confine di zona            |
| Bestehende Schmutzwasserleitung<br>Fognatura nera esistente | Neue Schmutzwasserleitung<br>Nuova fognatura nera | Neue Schmutzwasserleitung im Medienkanal verlegt<br>Nuova fognatura nera nel canale di servizio | Abbruch Schmutzwasserleitung<br>Demolizione fognatura nera | Mehrzweckareal<br>Comparto polifunzionale |

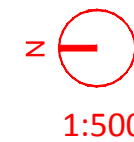

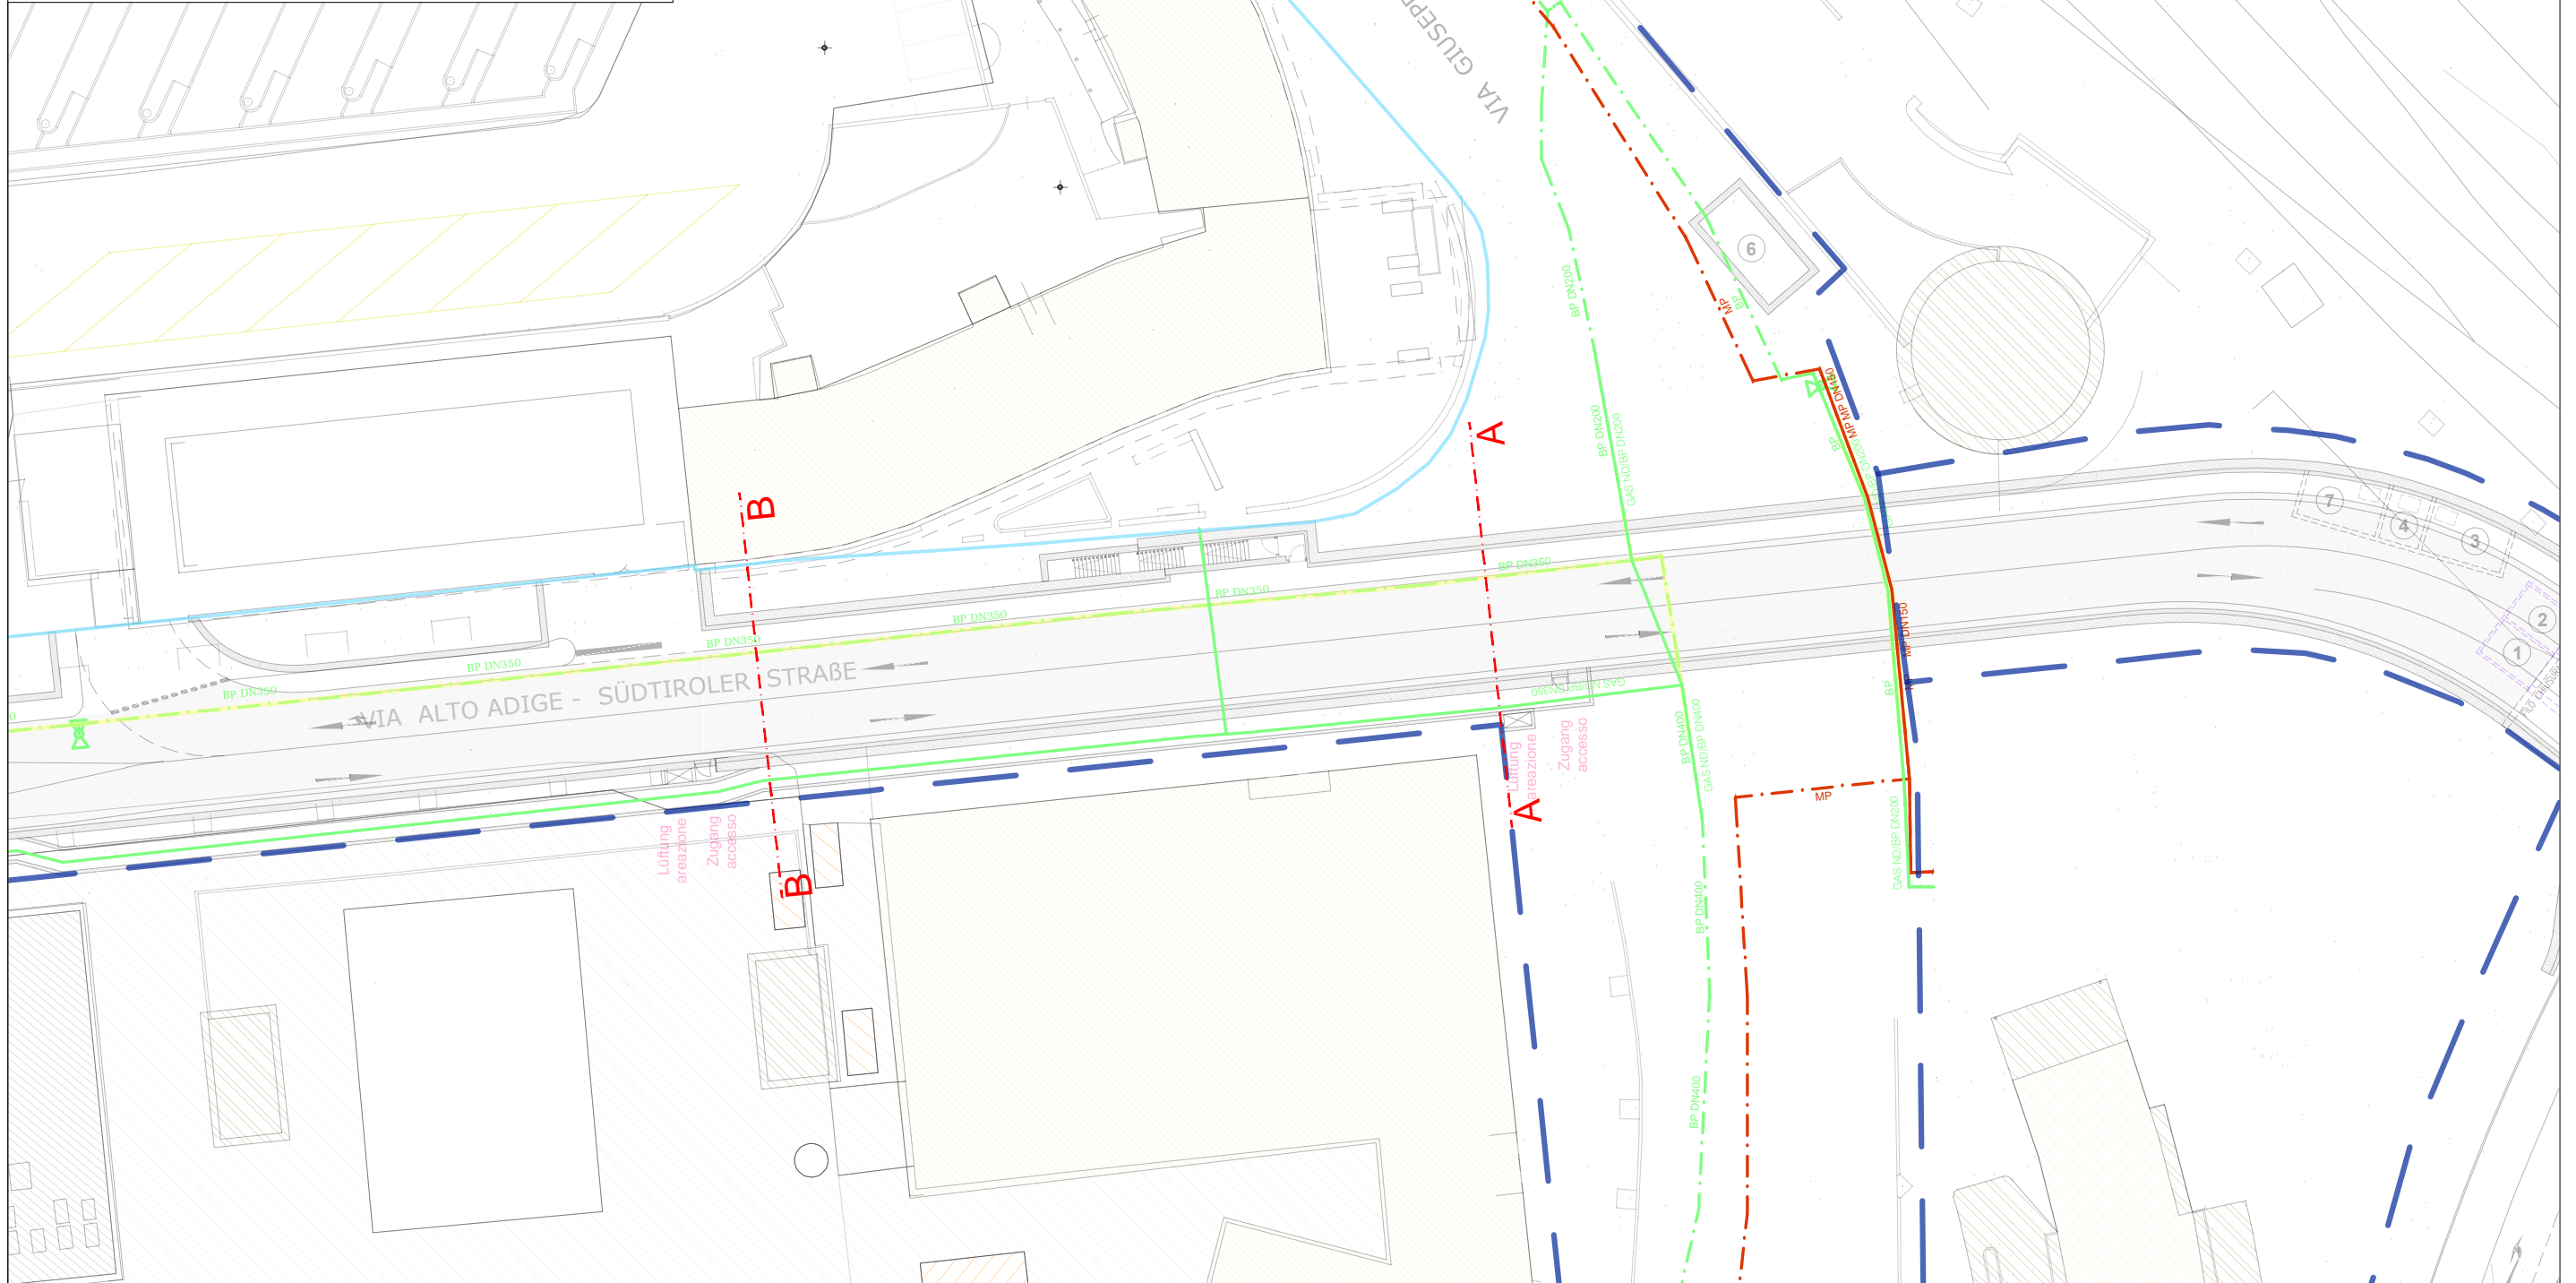
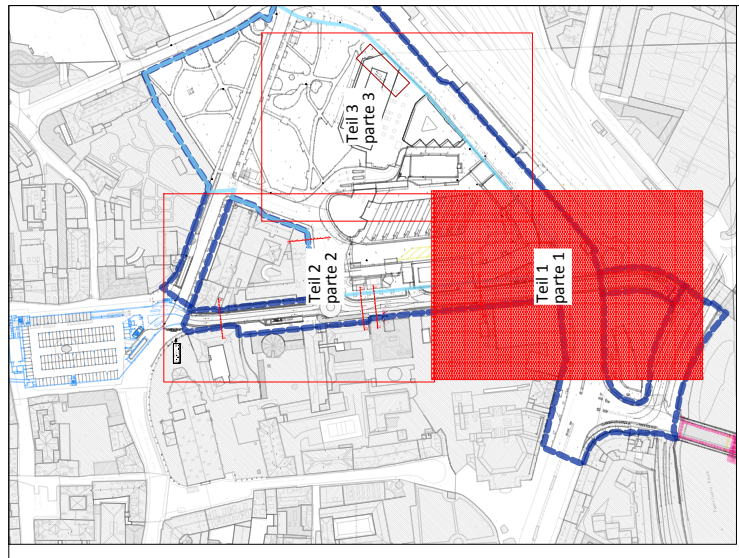


**Legende  
Legenda**

- |  |   |  |   |  |   |  |   |  |   |
|--|---|--|---|--|---|--|---|--|---|
|  | Bestehende Gasleitung Niederdruck<br>Linea Gas BassaPressione esistente |  | Neue Gasleitung Niederdruck<br>Nuova linea Gas BassaPressione |  | Neue Gasleitung Niederdruck im Medienkanal verlegt<br>Nuova linea Gas BassaPressione nel canale di servizio |  | Abbruch Gas Niederdruck<br>Demolizione Gas BassaPressione |  | Zonengrenze<br>Confine di zona            |
|  | Bestehende Gasleitung Mitteldruck<br>Linea Gas MediaPressione esistente |  | Neue Gasleitung Mitteldruck<br>Nuova linea Gas MediaPressione |  | Neue Gasleitung Mitteldruck im Medienkanal verlegt<br>Nuova linea Gas MediaPressione nel canale di servizio |  | Abbruch Gas Mitteldruck<br>Demolizione Gas MediaPressione |  | Mehrzweckareal<br>Comparto polifunzionale |

N  
1:500



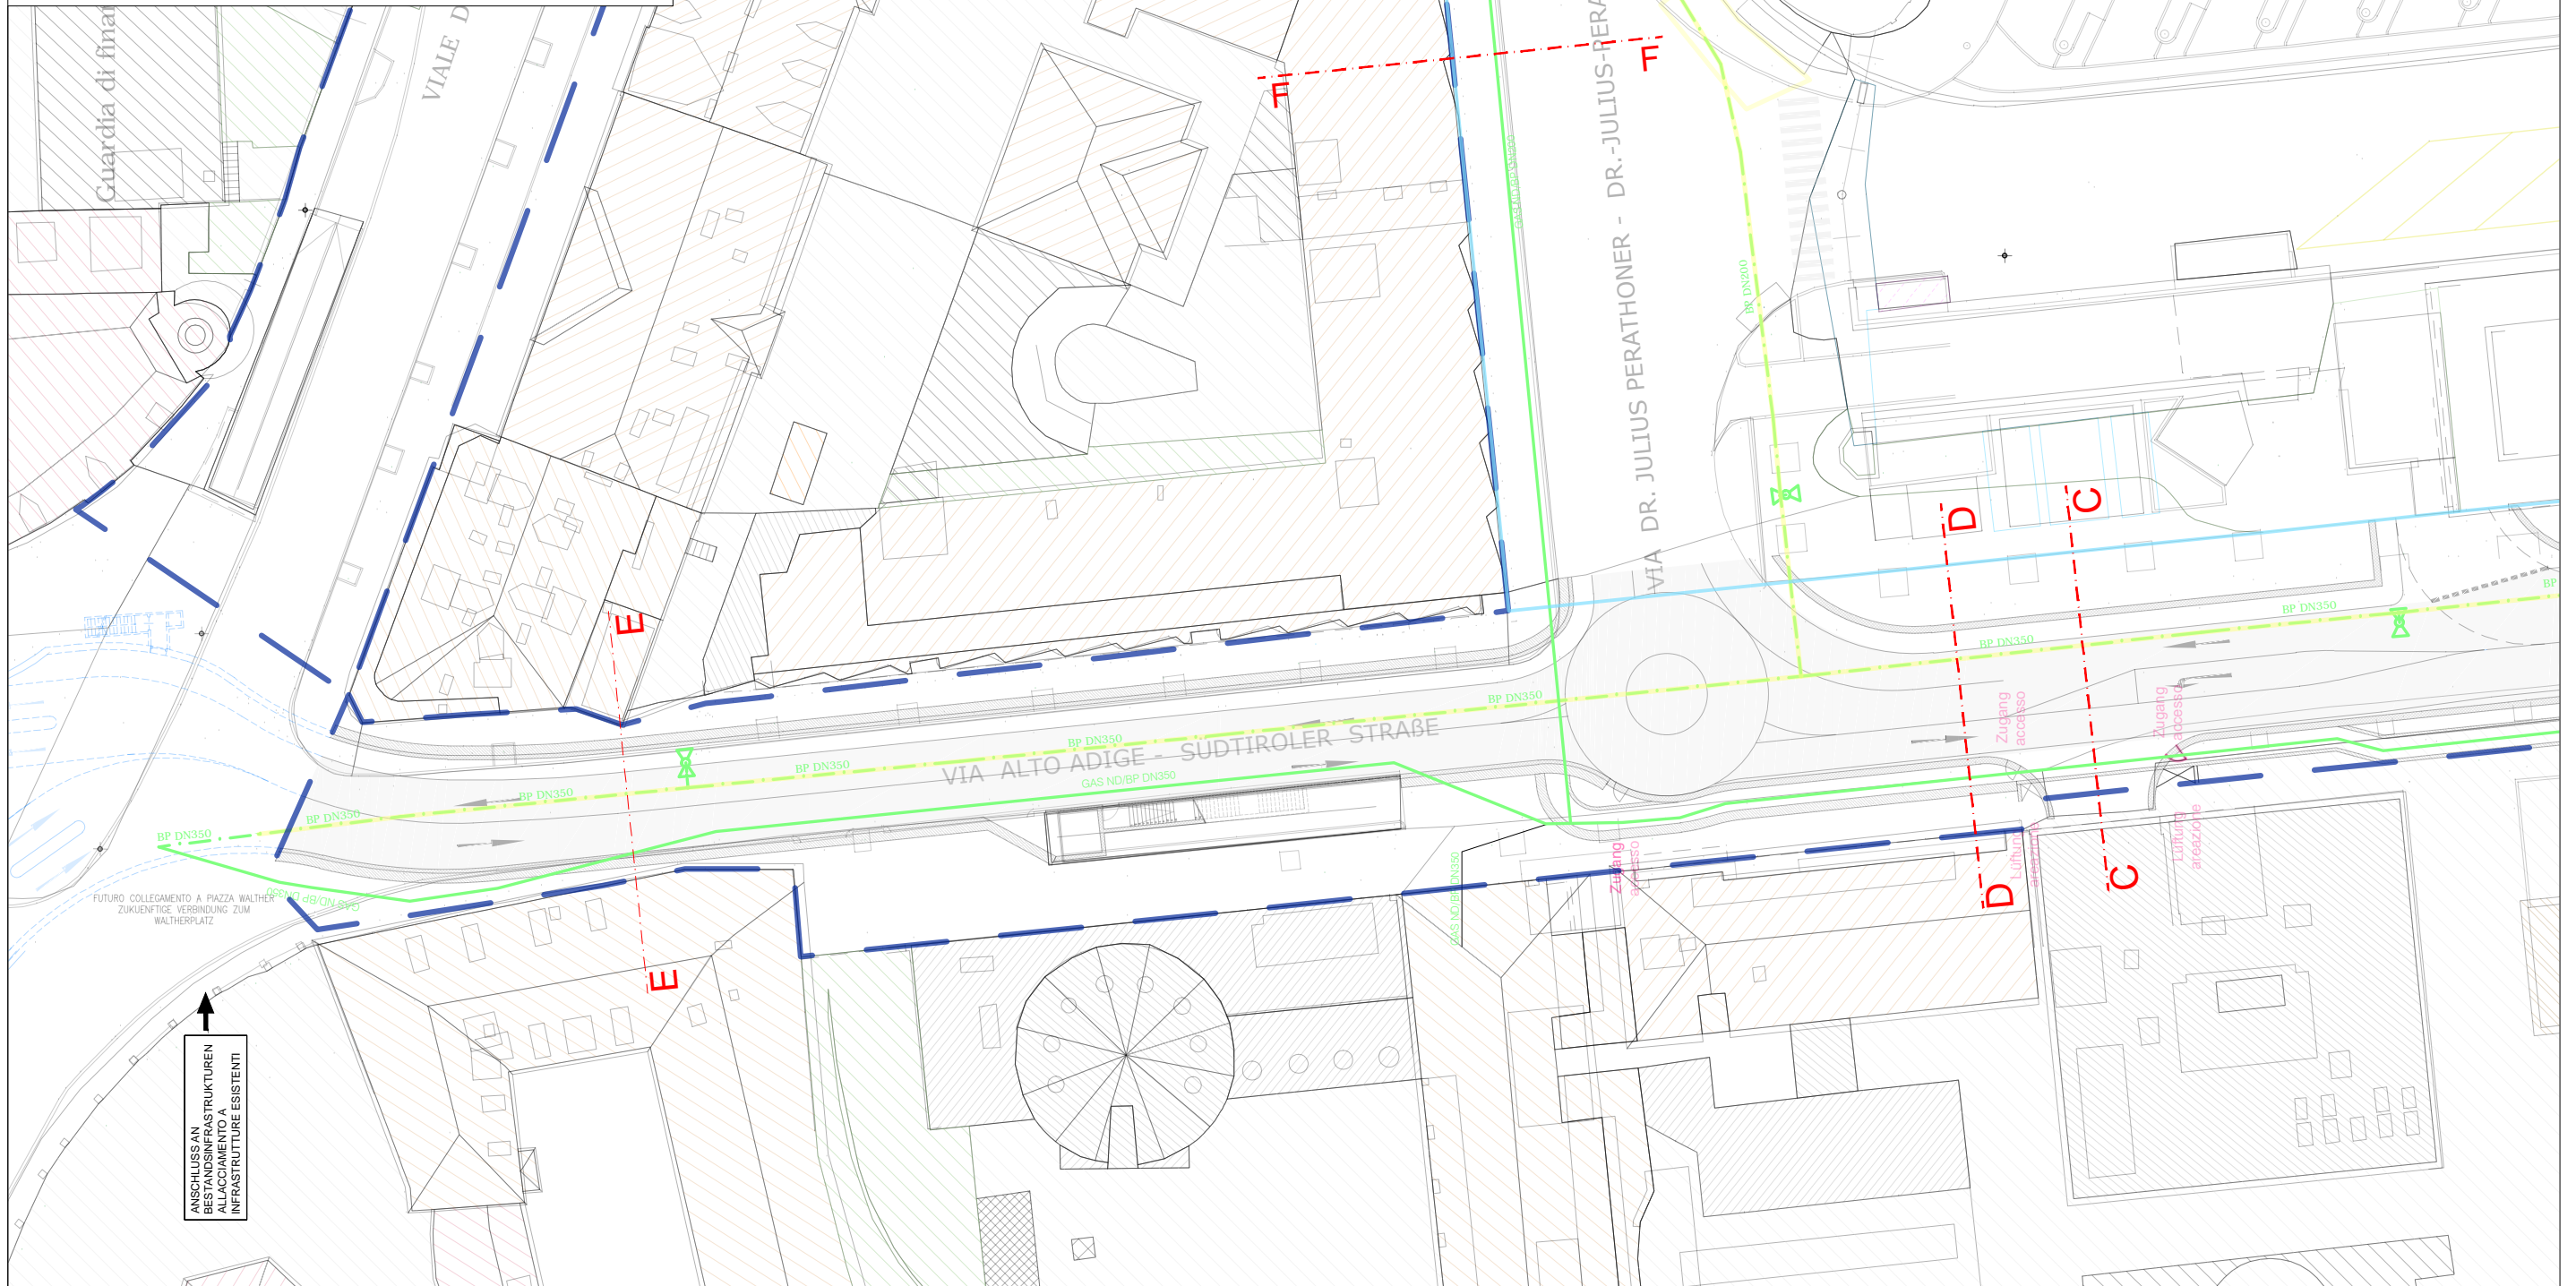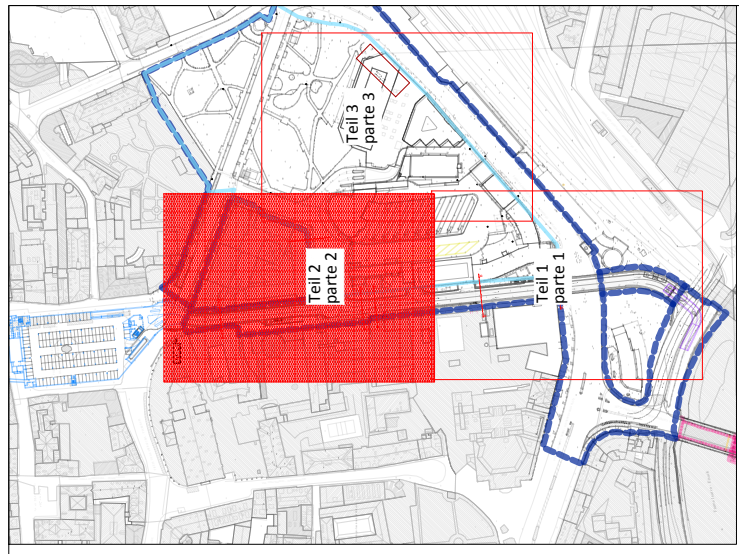

**Legende  
Legenda**


- - - Bestehende Gasleitung Niederdruck  
Linea Gas BassaPressione esistente
- - - Bestehende Gasleitung Mitteldruck  
Linea Gas MediaPressione esistente

- Neue Gasleitung Niederdruck  
Nuova linea Gas BassaPressione
- Neue Gasleitung Mitteldruck  
Nuova linea Gas MediaPressione

- Neue Gasleitung Niederdruck im Medienkanal verlegt  
Nuova linea Gas BassaPressione nel canale di servizio
- Neue Gasleitung Mitteldruck im Medienkanal verlegt  
Nuova linea Gas MediaPressione nel canale di servizio

- - - Abbruch Gas Niederdruck  
Demolizione Gas BassaPressione
- - - Abbruch Gas Mitteldruck  
Demolizione Gas MediaPressione

- - - Zonengrenze  
Confine di zona
- - - Mehrzweckareal  
Comparto polifunzionale

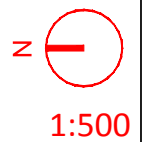

ANSCHLUSS AN  
BESTANDSINFRASTRUKTUREN  
ALLACCIAMENTO A  
INFRASTRUTTURE ESISTENTI

FUTURO COLLEGAMENTO A PIAZZA WALTHER  
ZUKÜNFTIGE VERBINDUNG ZUM  
WALTHERPLATZ

Nr.: **B.b.3.8**



plan punkt  
BERGMEISTER

ataengineering  
Büro für  
Urban- und  
Raumplanung  
BVR

Titel / Titolo:  
**B. INFRASTRUKTUREN - B. INFRASTRUTTURE**  
Projekt neue Mittel- und Niederdruck Gasleitung Teil 2  
Progetto nuova linea gas media- e bassa pressione parte 2


General Contractor-Projektmanagement:  
ICM Italia  
General Contractor Srl  
ICM



Bauherr/Committente:  
**SIGNA**  
S.p.A. - Gruppo  
Una Gesellschaft der SIGNA  
Gruppe

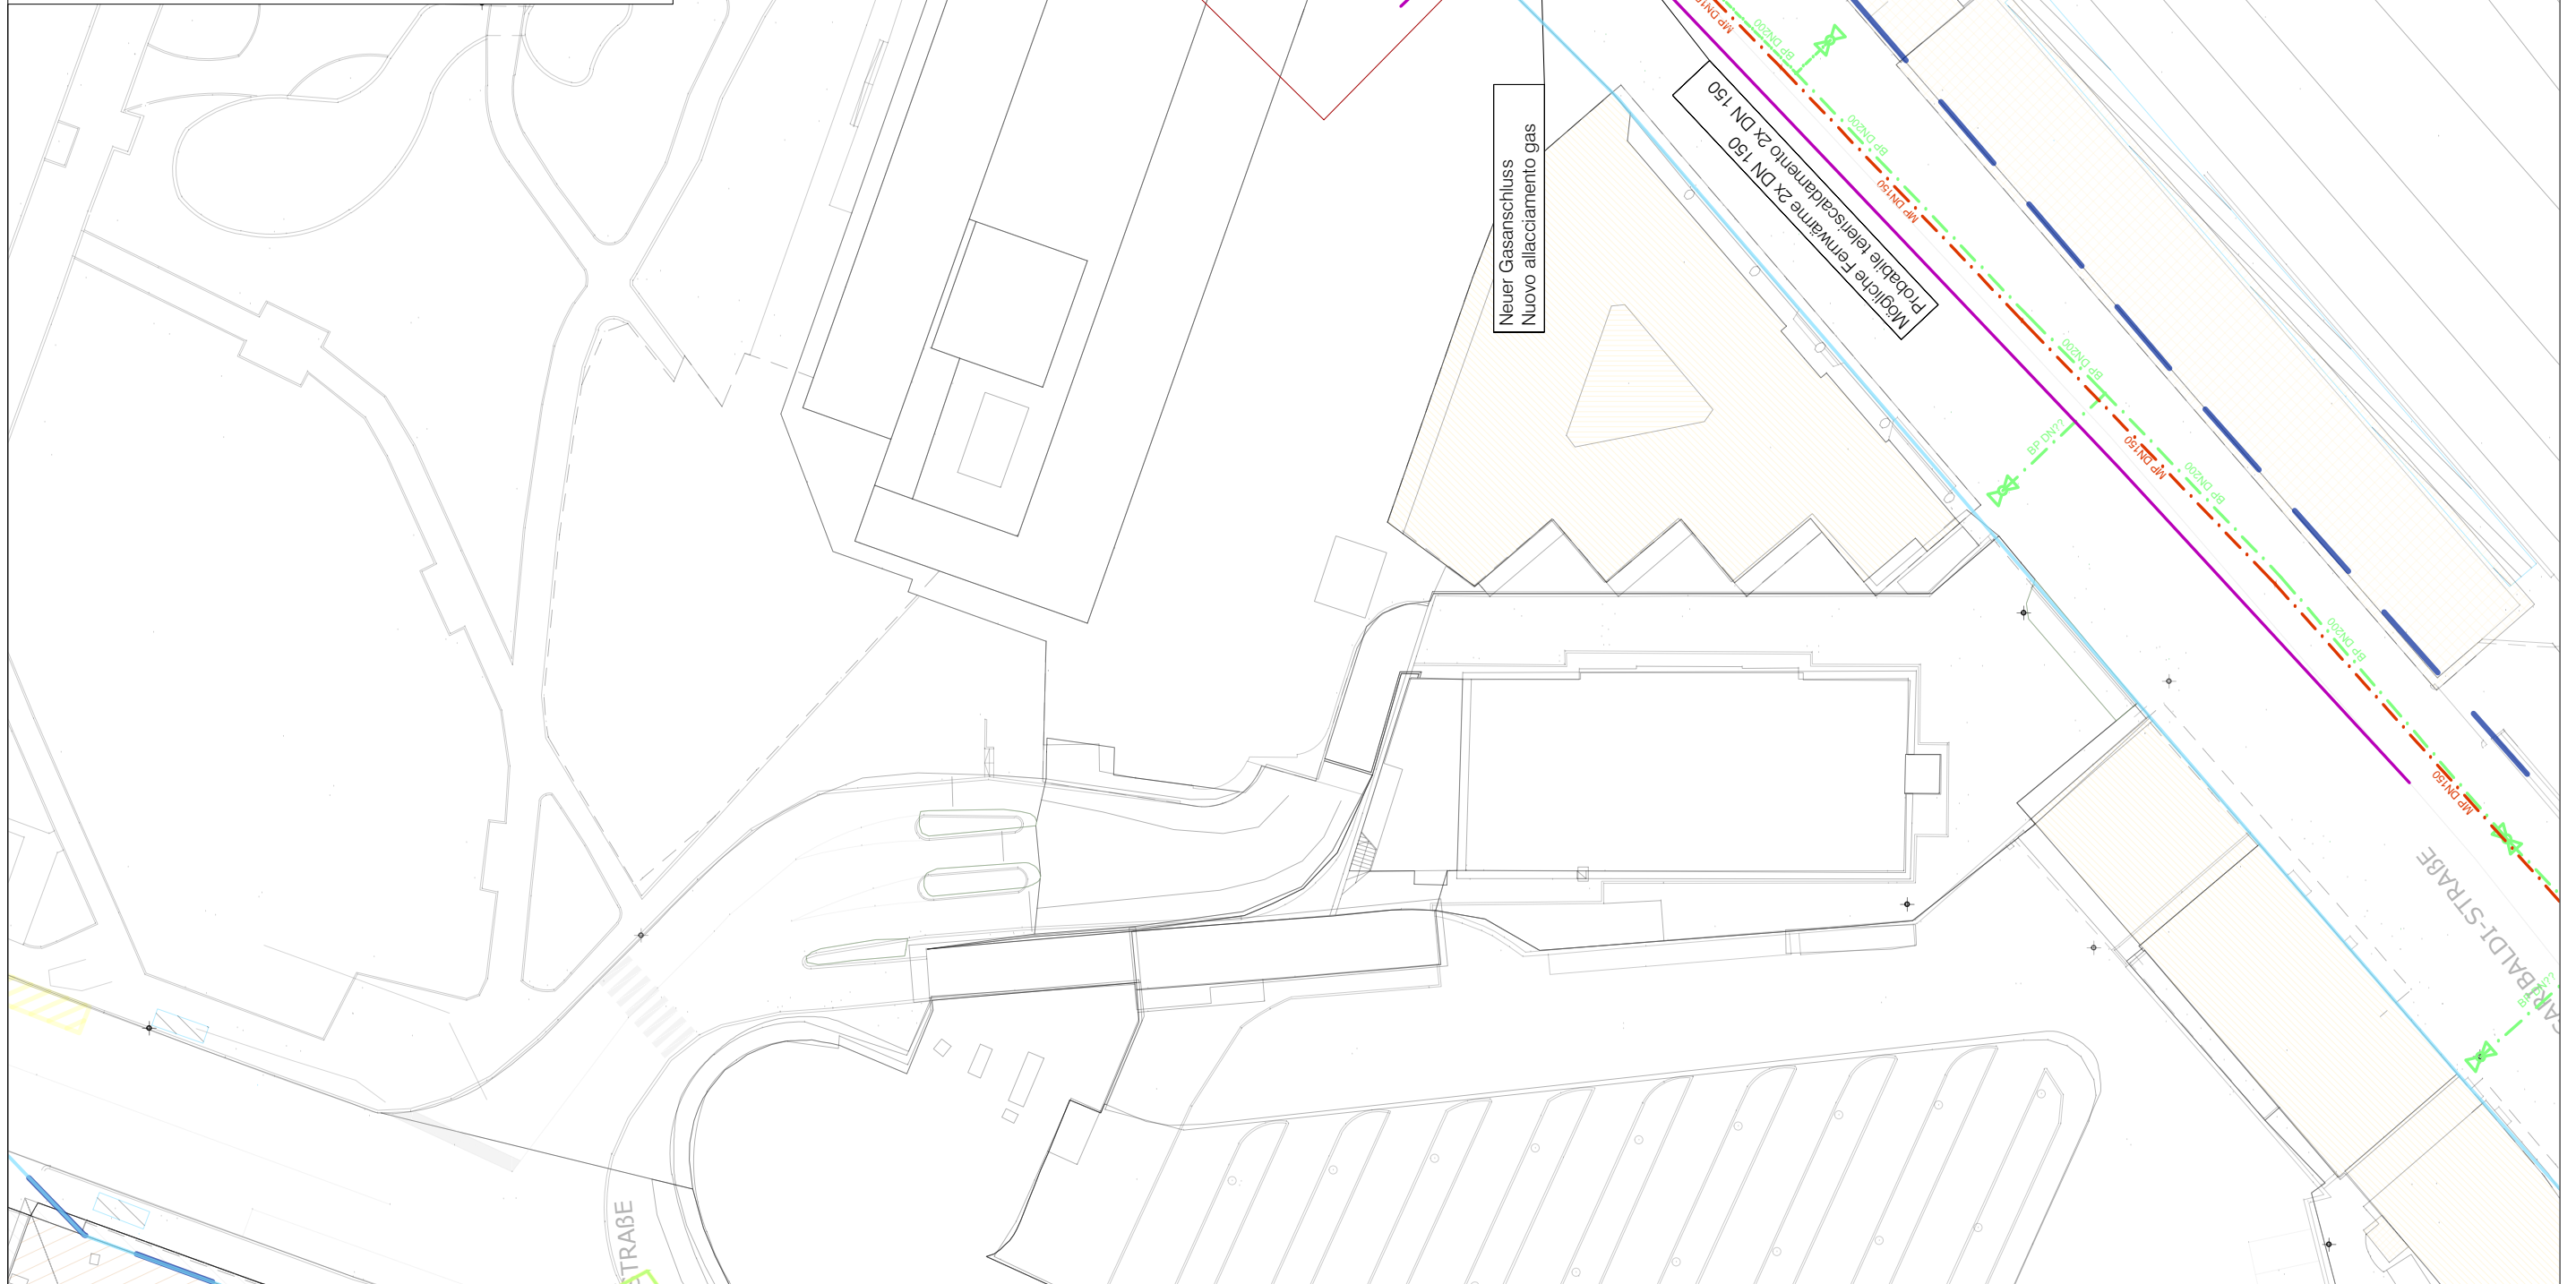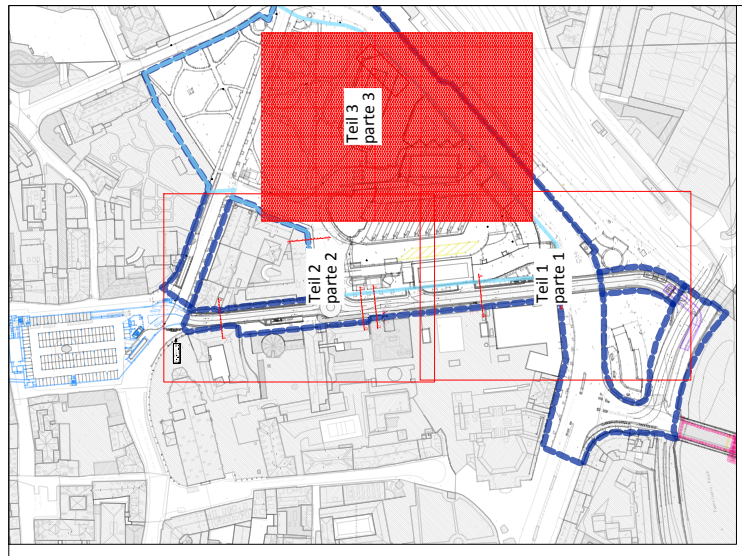

**Legende  
Legenda**


- |  |   |  |   |  |   |  |   |
|--|---|--|---|--|---|--|---|
|  | Bestehende Gasleitung Niederdruck<br>Linea Gas BassaPressione esistente |  | Neue Gasleitung Niederdruck<br>Nuova linea Gas BassaPressione   |  | Abbruch Gas Niederdruck<br>Demolizione Gas BassaPressione |  | Zonengrenze<br>Confine di zona            |
|  | Bestehende Gasleitung Mitteldruck<br>Linea Gas MediaPressione esistente |  | Neue Gasleitung Mitteldruck<br>Nuova linea Gas MediaPressione   |  | Abbruch Gas Mitteldruck<br>Demolizione Gas MediaPressione |  | Mehrzweckareal<br>Comparto polifunzionale |
|  |   |  | Neue Gasleitung Niederdruck im Medienkanal verlegt<br>Nuova linea Gas BassaPressione nel canale di servizio |  |   |  |   |
|  |   |  | Neue Gasleitung Mitteldruck im Medienkanal verlegt<br>Nuova linea Gas MediaPressione nel canale di servizio |  |   |  |   |


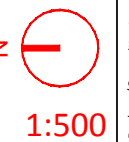


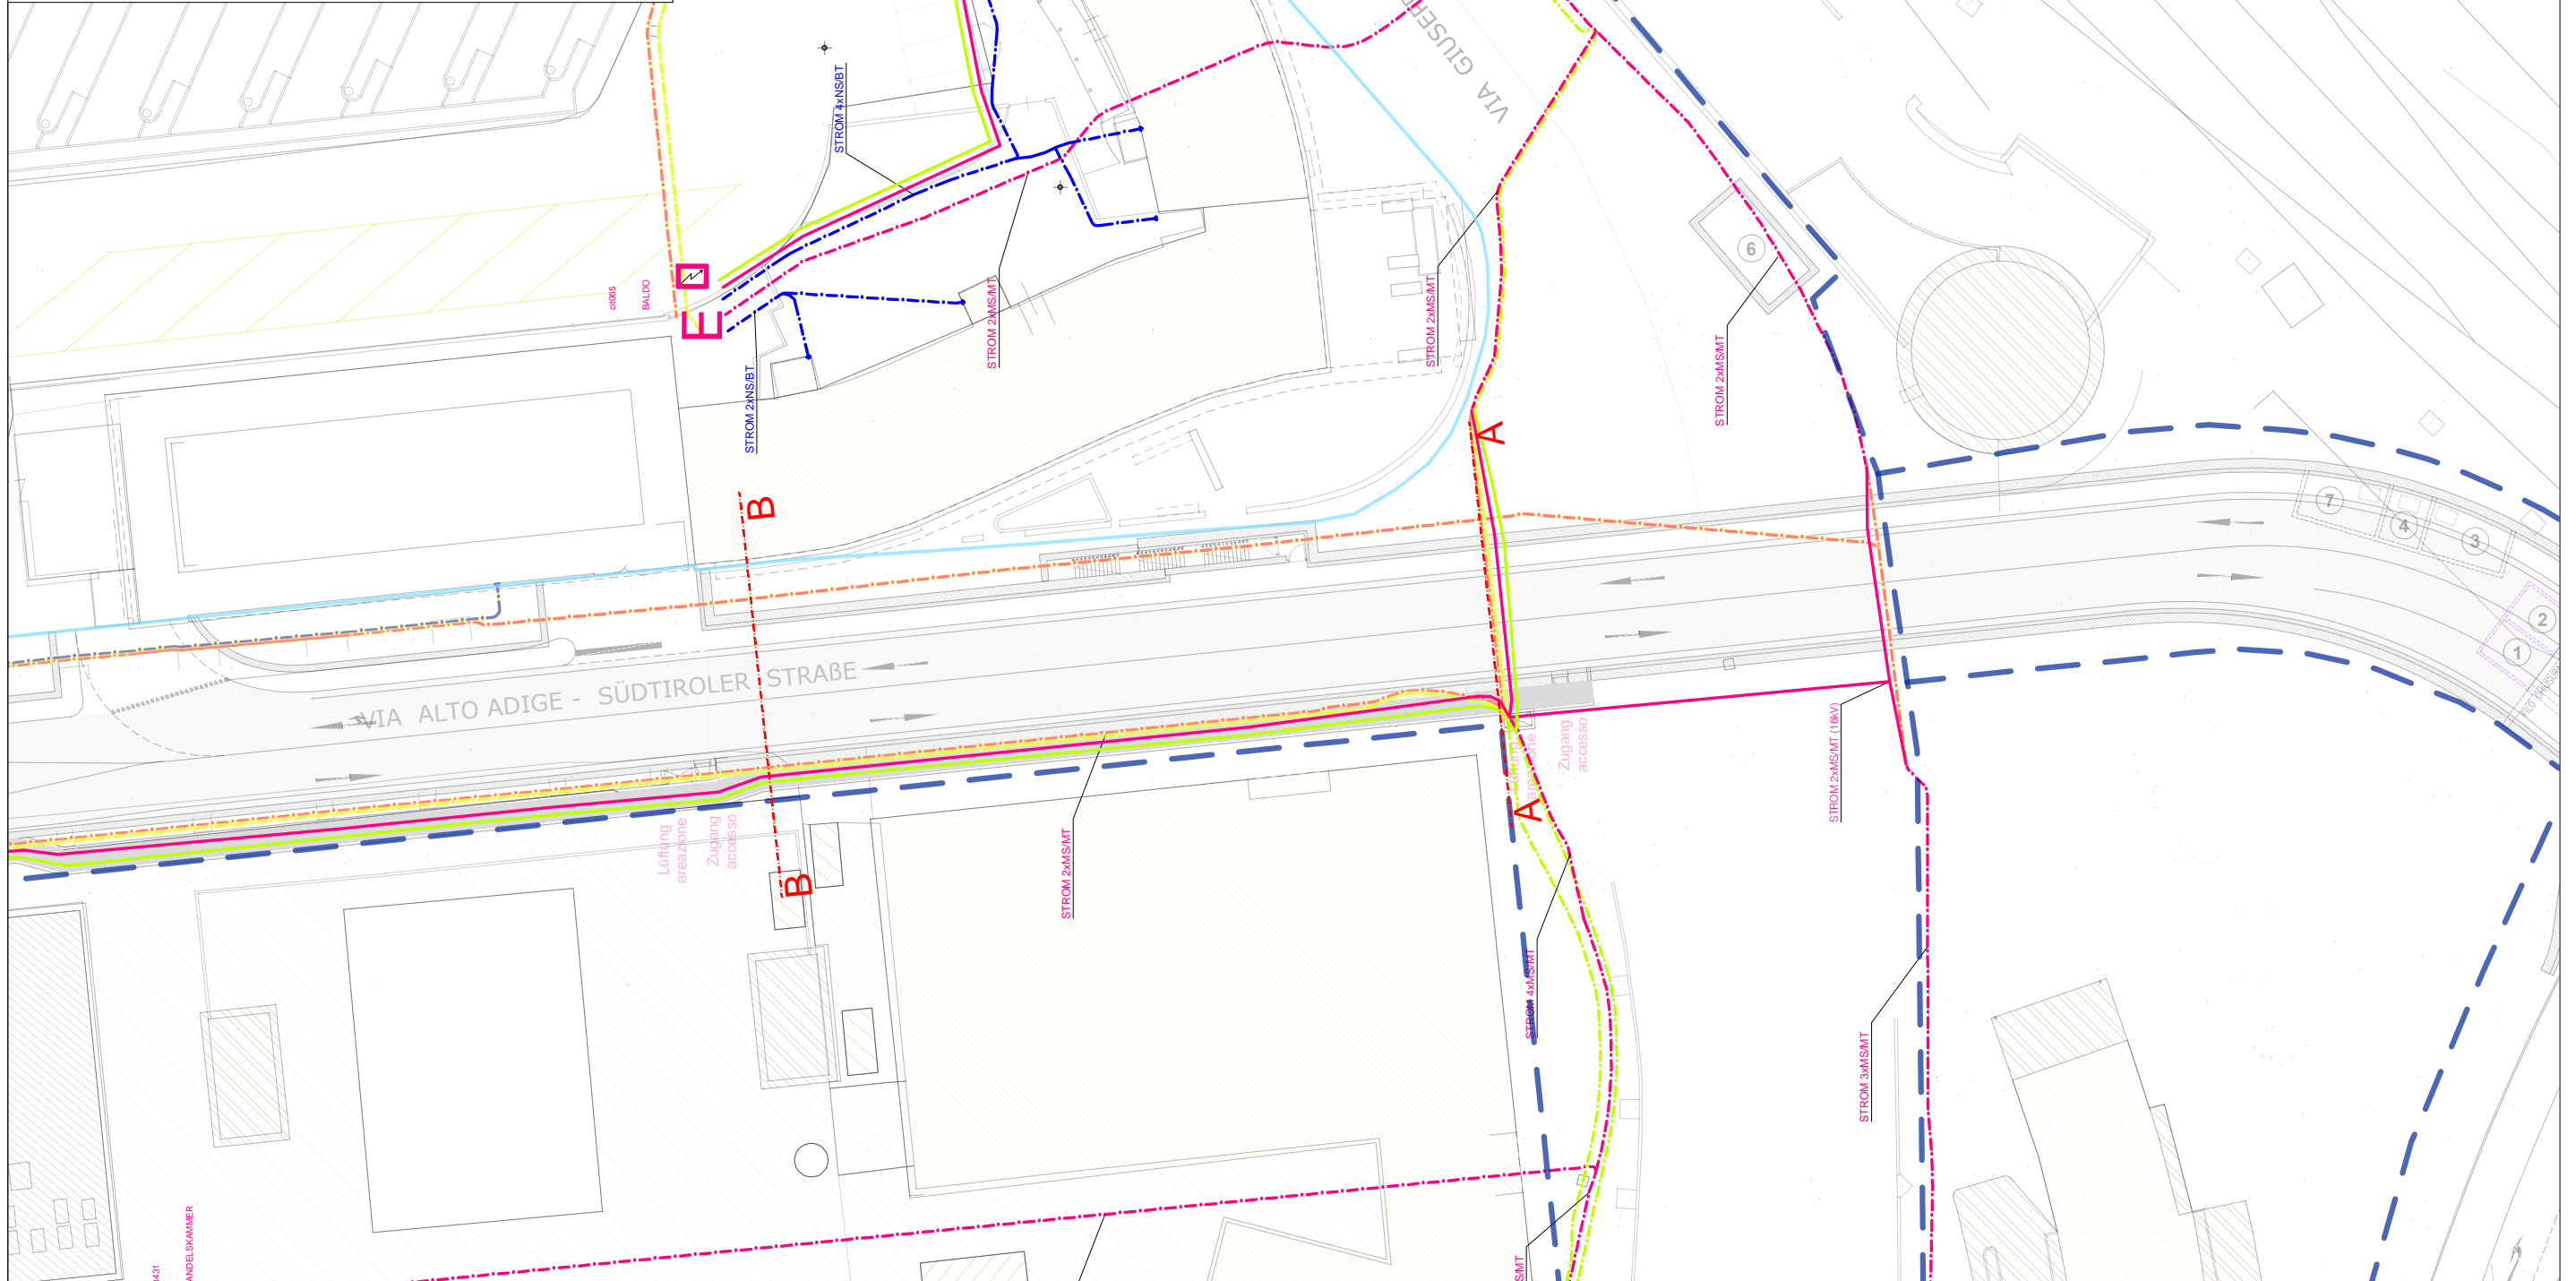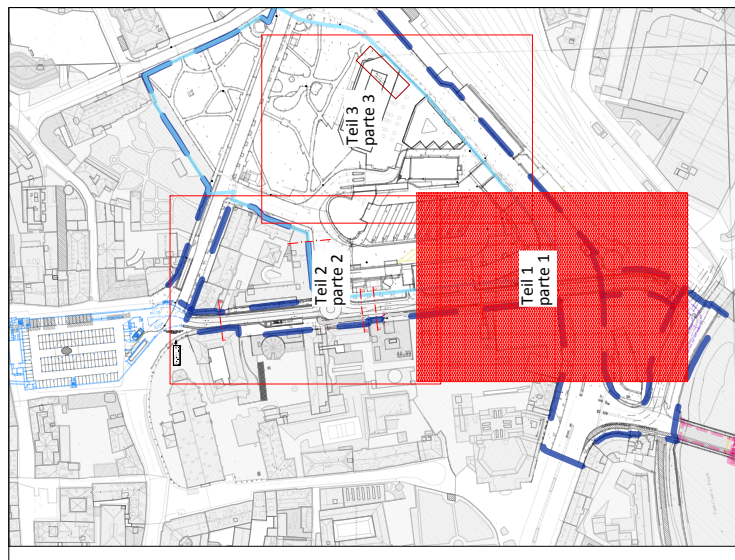

**Legende  
Legenda**


- |  |   |  |   |  |   |  |   |
|--|---|--|---|--|---|--|---|
|  | Bestehende Mittelspannungsleitung<br>Linea media tensione esistente       |  | Neue Mittelspannungsleitung<br>Nuova linea media tensione   |  | Abbruch Mittelspannungsleitung<br>Demolizione linea media tensione      |  | Zonengrenze<br>Confine di zona            |
|  | Bestehende Niederspannungsleitung<br>Linea bassa tensione esistente       |  | Neue Niederspannungsleitung<br>Nuova linea bassa tensione   |  | Abbruch Niederspannungsleitung<br>Demolizione linea bassa tensione      |  | Mehrzweckareal<br>Comparto polifunzionale |
|  | Bestehender Fernmeldekabel Strom<br>Cavo per comunicazione dati esistente |  | Neuer Fernmeldekabel Strom<br>Nuovo Cavo per comunicazione dati                                   |  | Abbruch Fernmeldekabel Strom<br>Demolizione cavo per comunicazione dati |  |   |
|  |   |  | Neue Mittelspannungsleitung im Medienkanal<br>Nuova linea media tensione nel canale di servizio   |  |   |  |   |
|  |   |  | Neue Niederspannungsleitung im Medienkanal<br>Nuova linea bassa tensione nel canale di servizio   |  |   |  |   |
|  |   |  | Strom Fernmeldekabel im Medienkanal verlegt<br>Cavo per comunicazione dati nel canale di servizio |  |   |  |   |


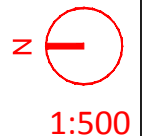


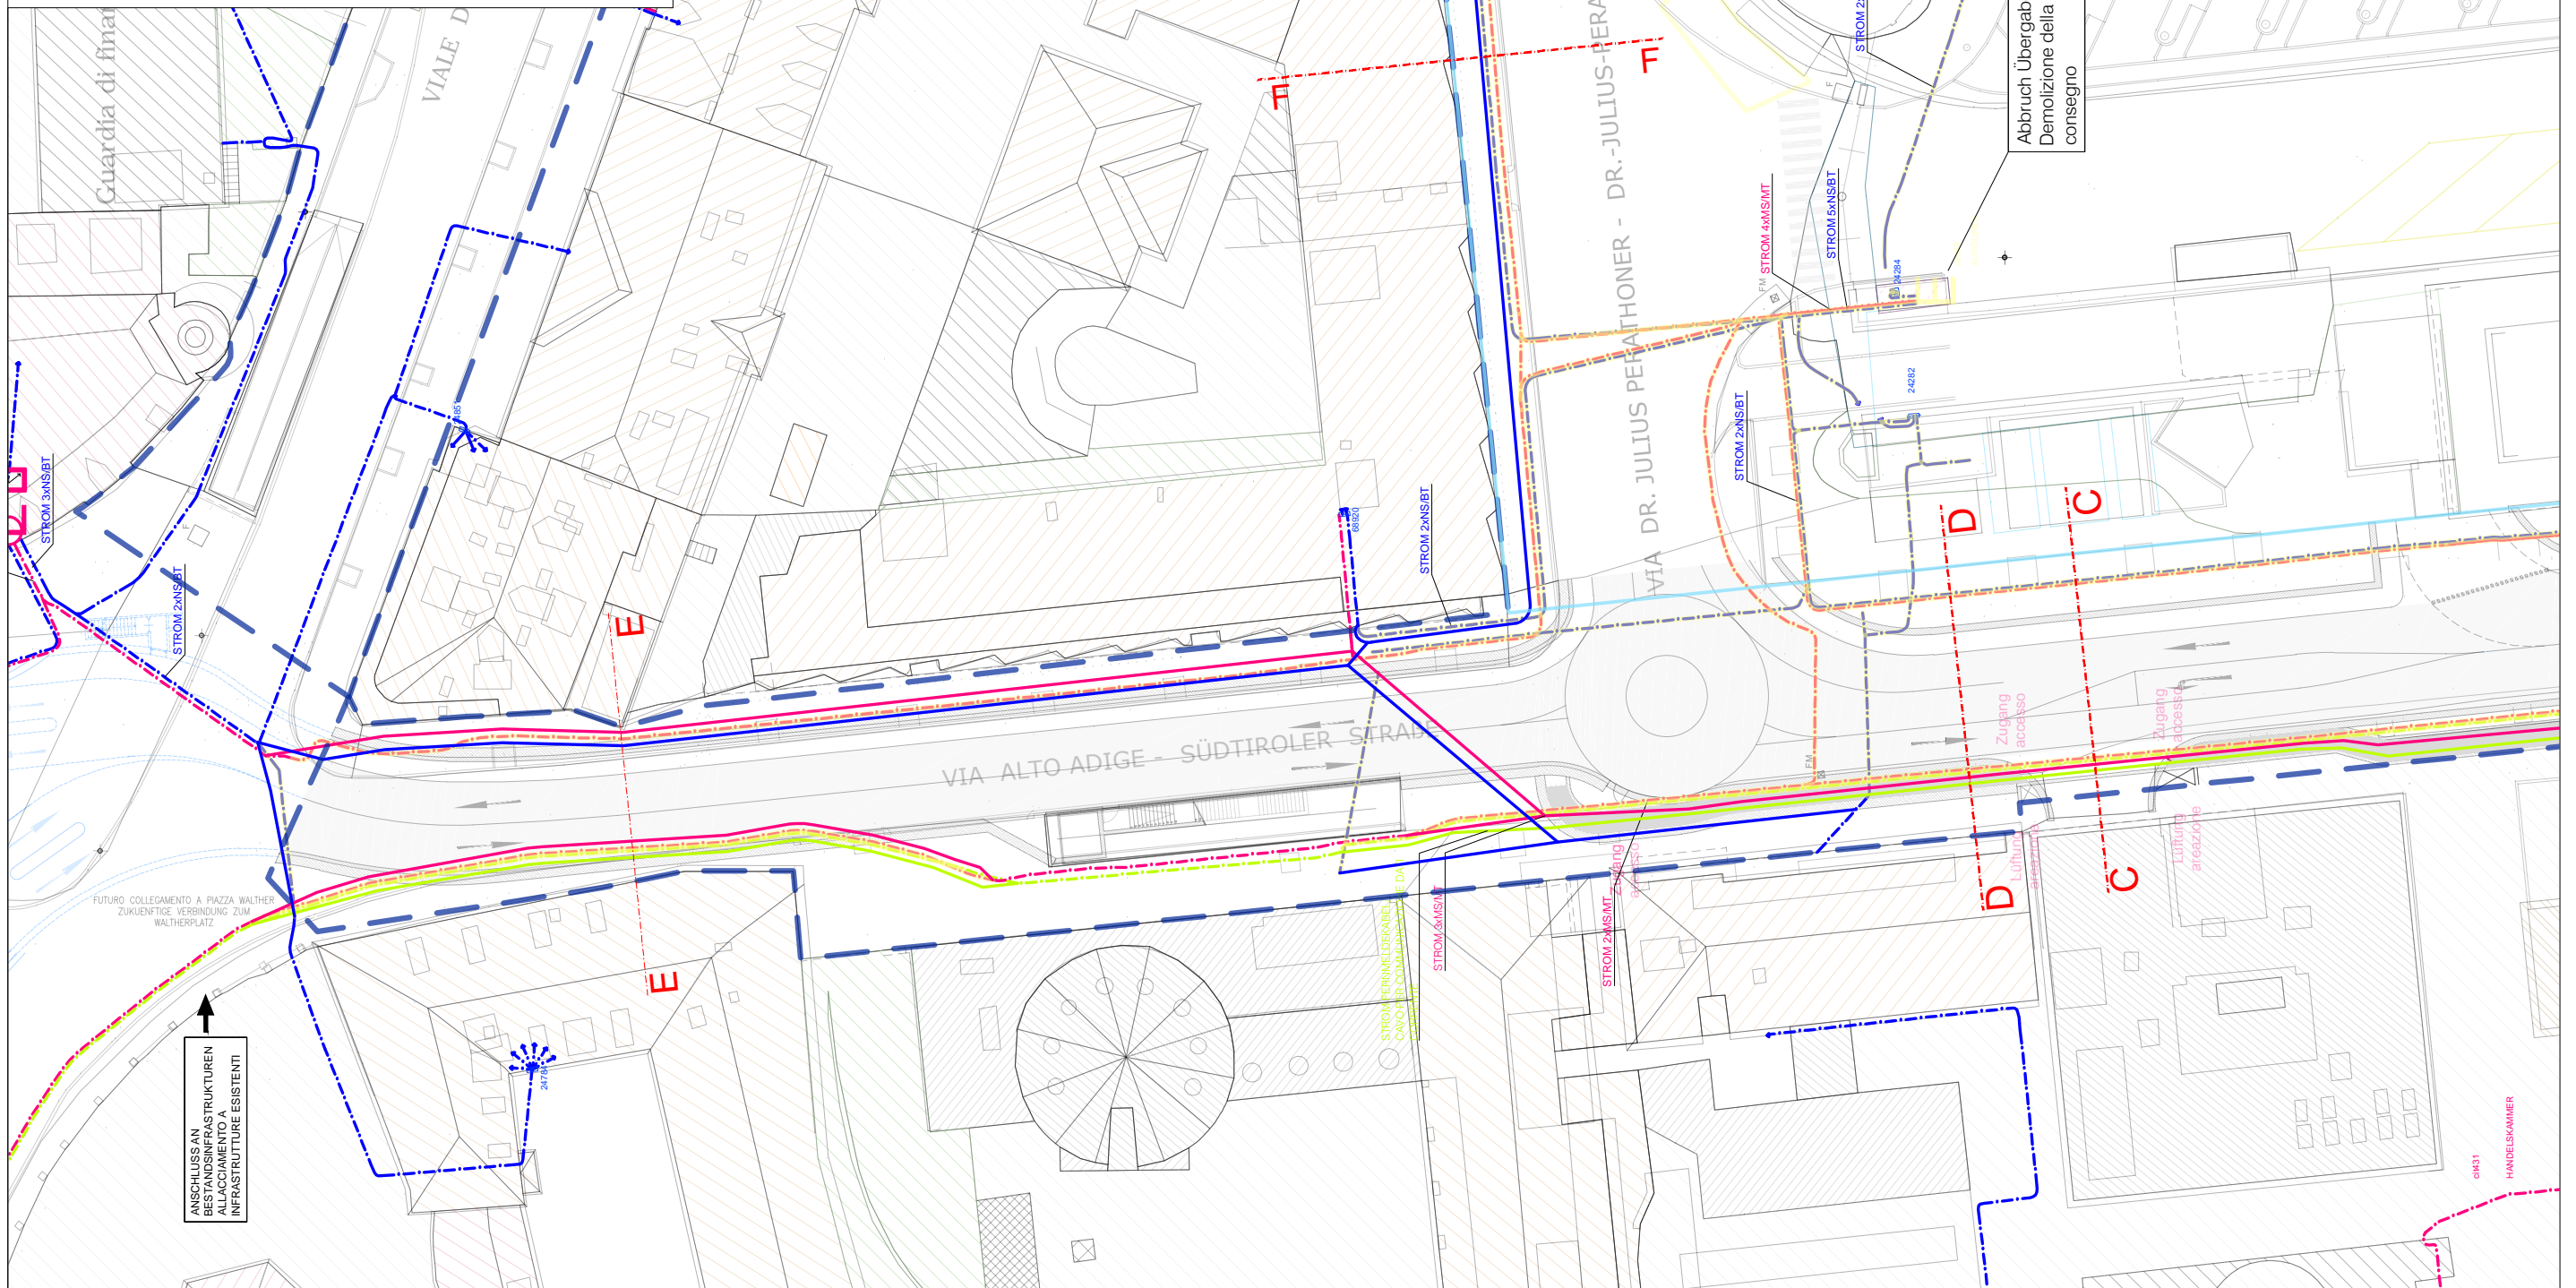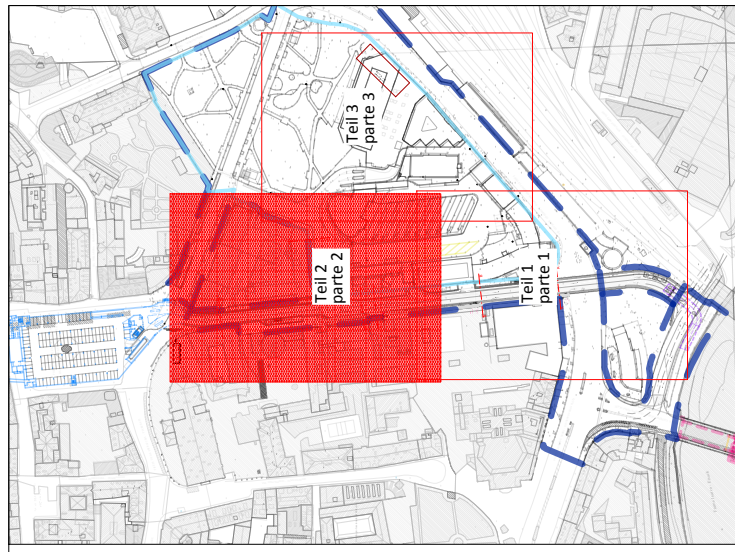

**Legende  
Legenda**


- |   |   |   |   |   |
|---|---|---|---|---|
| <ul style="list-style-type: none"> <li><span style="color: red; font-weight: bold;">---</span> Bestehende Mittelspannungsleitung<br/>Linea media tensione esistente</li> <li><span style="color: blue; font-weight: bold;">---</span> Bestehende Niederspannungsleitung<br/>Linea bassa tensione esistente</li> <li><span style="color: green; font-weight: bold;">---</span> Bestehender Fernmeldekabel Strom<br/>Cavo per comunicazione dati esistente</li> </ul> | <ul style="list-style-type: none"> <li><span style="color: red; font-weight: bold;">—</span> Neue Mittelspannungsleitung<br/>Nuova linea media tensione</li> <li><span style="color: blue; font-weight: bold;">—</span> Neue Niederspannungsleitung<br/>Nuova linea bassa tensione</li> <li><span style="color: green; font-weight: bold;">—</span> Neuer Fernmeldekabel Strom<br/>Nuovo Cavo per comunicazione dati</li> </ul> | <ul style="list-style-type: none"> <li><span style="color: red; font-weight: bold;">---</span> Neue Mittelspannungsleitung im Medienkanal<br/>Nuova linea media tensione nel canale di servizio</li> <li><span style="color: blue; font-weight: bold;">---</span> Neue Niederspannungsleitung im Medienkanal<br/>Nuova linea bassa tensione nel canale di servizio</li> <li><span style="color: green; font-weight: bold;">---</span> Strom Fernmeldekabel im Medienkanal verlegt<br/>Cavo per comunicazione dati nel canale di servizio</li> </ul> | <ul style="list-style-type: none"> <li><span style="color: red; font-weight: bold;">---</span> Abbruch Mittelspannungsleitung<br/>Demolizione linea media tensione</li> <li><span style="color: blue; font-weight: bold;">---</span> Abbruch Niederspannungsleitung<br/>Demolizione linea bassa tensione</li> <li><span style="color: green; font-weight: bold;">---</span> Abbruch Fernmeldekabel Strom<br/>Demolizione cavo per comunicazione dati</li> </ul> | <ul style="list-style-type: none"> <li><span style="color: blue; font-weight: bold;">---</span> Zonengrenze<br/>Confine di zona</li> <li><span style="color: cyan; font-weight: bold;">---</span> Mehrzweckareal<br/>Comparto polifunzionale</li> </ul> |
|---|---|---|---|---|


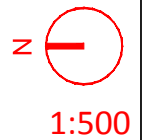


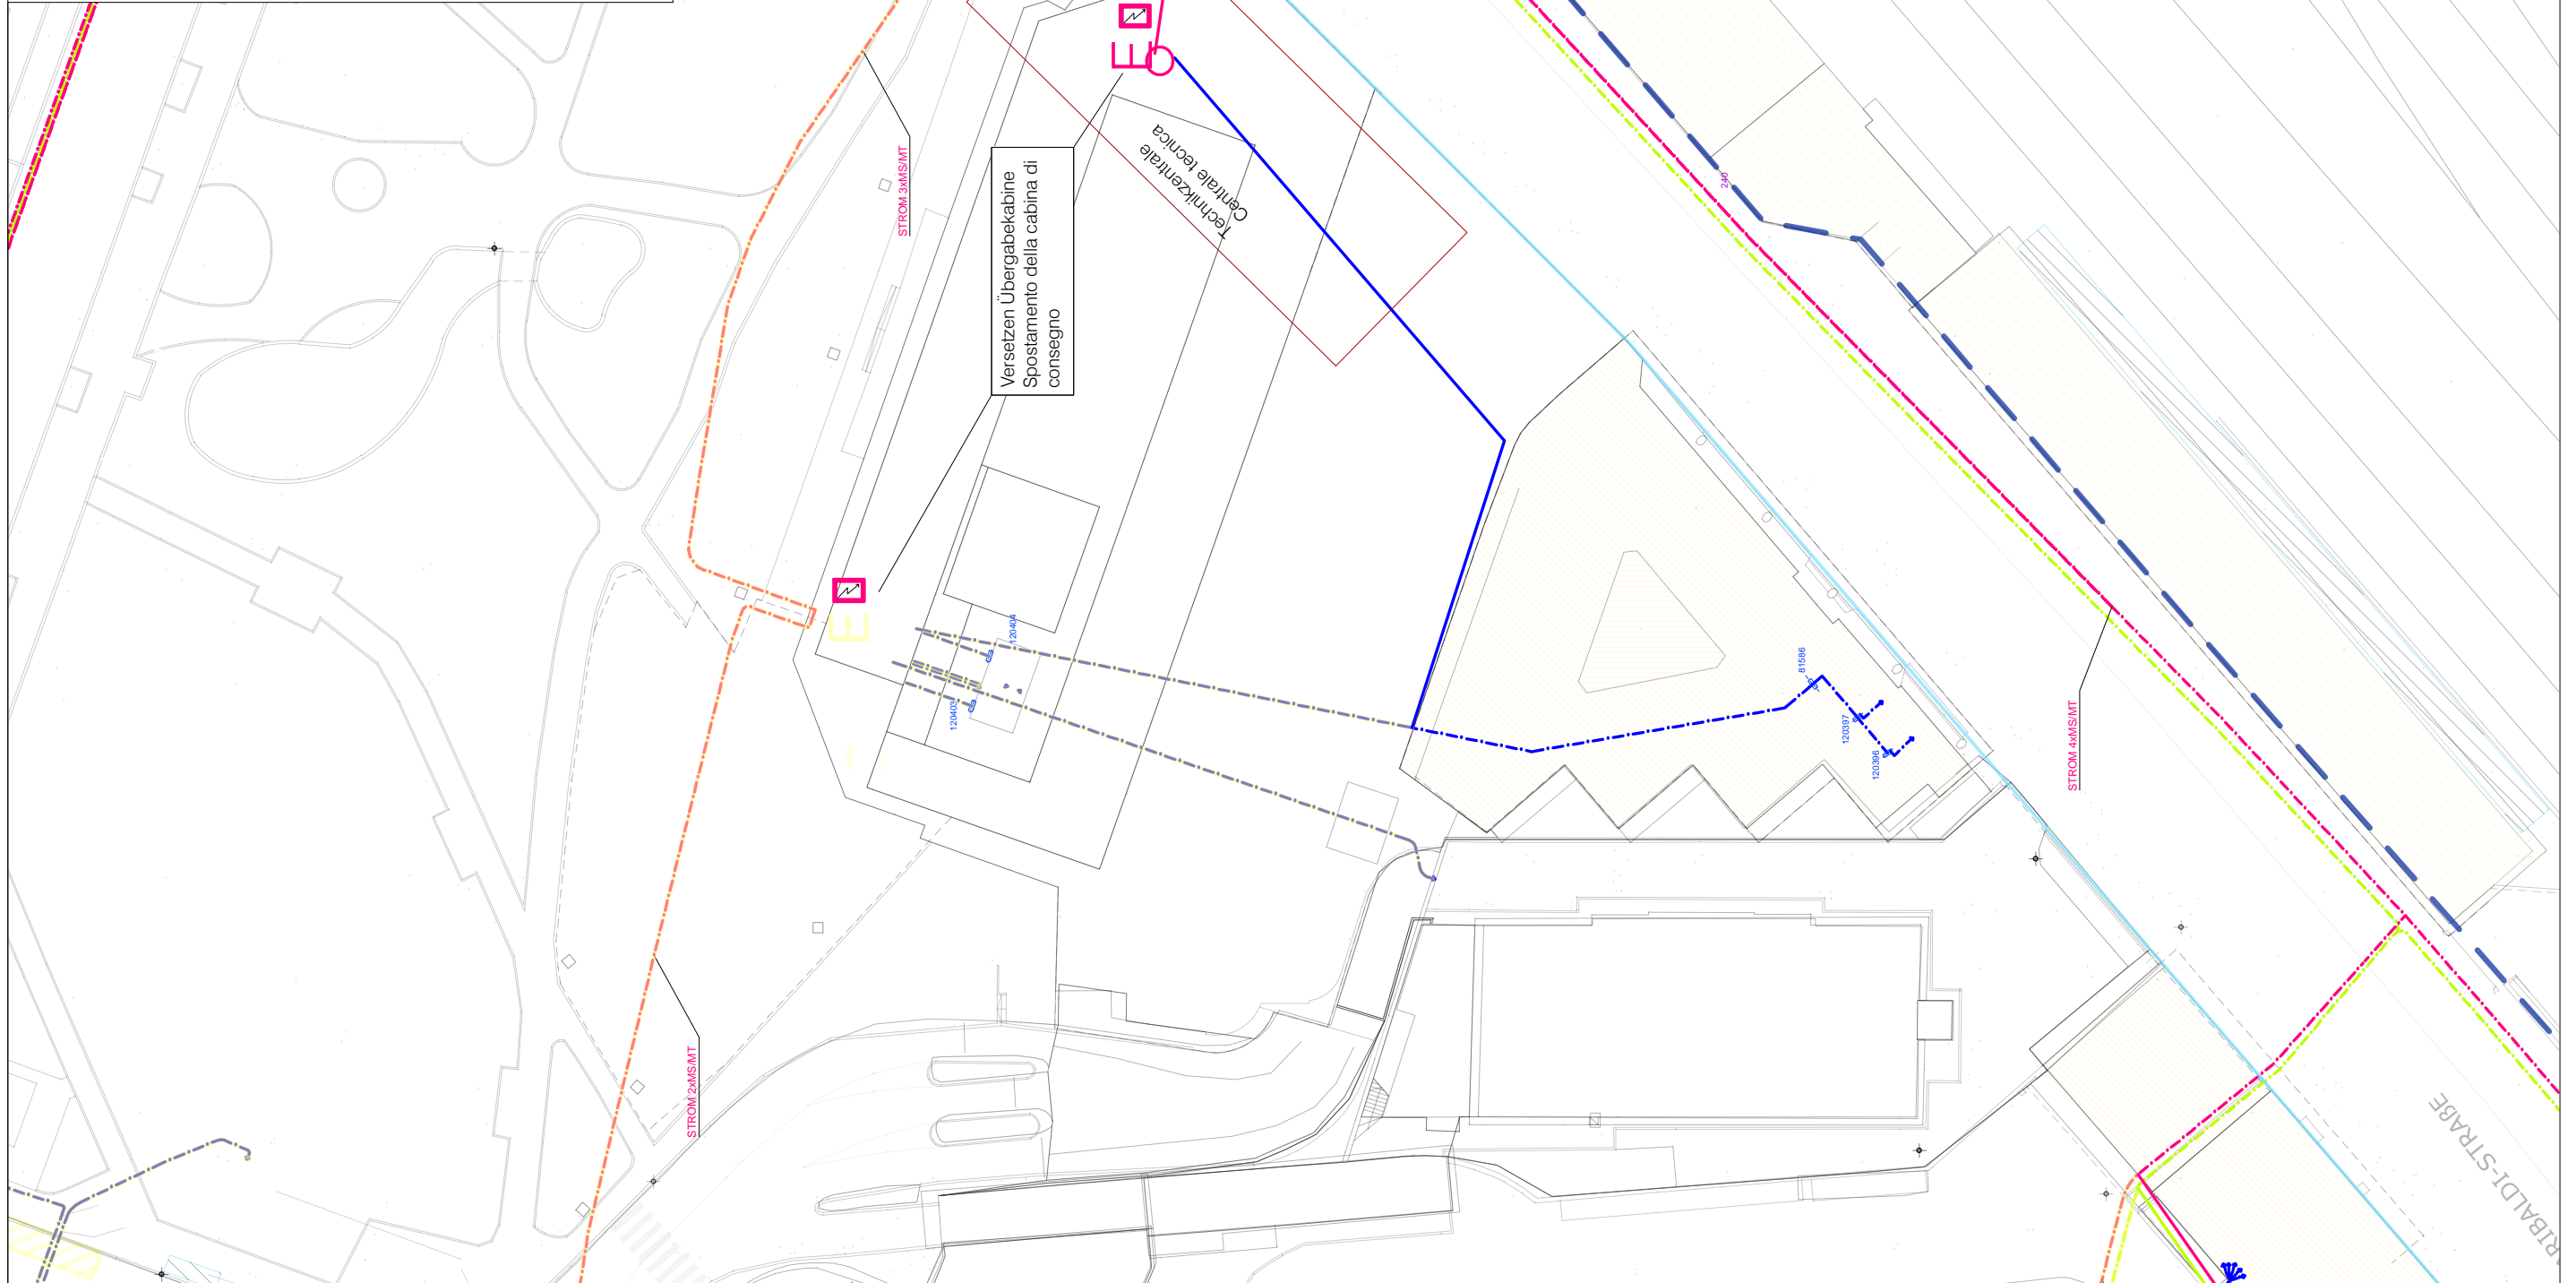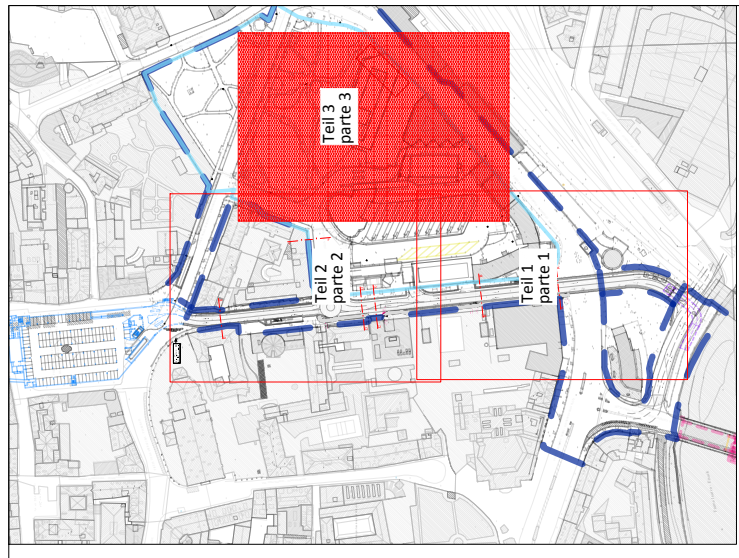

**Legende  
Legenda**

- |  |  |  |  |  |
|--|--|--|--|--|
| <ul style="list-style-type: none"> <li><span style="color: red;">- - - - -</span> Bestehende Mittelspannungsleitung<br/>Linea media tensione esistente</li> <li><span style="color: blue;">- - - - -</span> Bestehende Niederspannungsleitung<br/>Linea bassa tensione esistente</li> <li><span style="color: green;">- - - - -</span> Bestehender Fernmeldekabel Strom<br/>Cavo per comunicazione dati esistente</li> </ul> | <ul style="list-style-type: none"> <li><span style="color: red;">— — — — —</span> Neue Mittelspannungsleitung<br/>Nuova linea media tensione</li> <li><span style="color: blue;">— — — — —</span> Neue Niederspannungsleitung<br/>Nuova linea bassa tensione</li> <li><span style="color: green;">— — — — —</span> Neuer Fernmeldekabel Strom<br/>Nuovo Cavo per comunicazione dati</li> </ul> | <ul style="list-style-type: none"> <li><span style="color: red;">- - - - -</span> Neue Mittelspannungsleitung im Medienkanal<br/>Nuova linea media tensione nel canale di servizio</li> <li><span style="color: blue;">- - - - -</span> Neue Niederspannungsleitung im Medienkanal<br/>Nuova linea bassa tensione nel canale di servizio</li> <li><span style="color: green;">- - - - -</span> Strom Fernmeldekabel im Medienkanal verlegt<br/>Cavo per comunicazione dati nel canale di servizio</li> </ul> | <ul style="list-style-type: none"> <li><span style="color: red;">- - - - -</span> Abbruch Mittelspannungsleitung<br/>Demolizione linea media tensione</li> <li><span style="color: blue;">- - - - -</span> Abbruch Niederspannungsleitung<br/>Demolizione linea bassa tensione</li> <li><span style="color: green;">- - - - -</span> Abbruch Fernmeldekabel Strom<br/>Demolizione cavo per comunicazione dati</li> </ul> | <ul style="list-style-type: none"> <li><span style="color: blue;">- - - - -</span> Zonengrenze<br/>Confine di zona</li> <li><span style="color: lightblue;">— — — — —</span> Mehrzweckareal<br/>Comparto polifunzionale</li> </ul> |
|--|--|--|--|--|

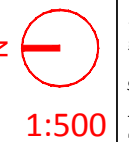

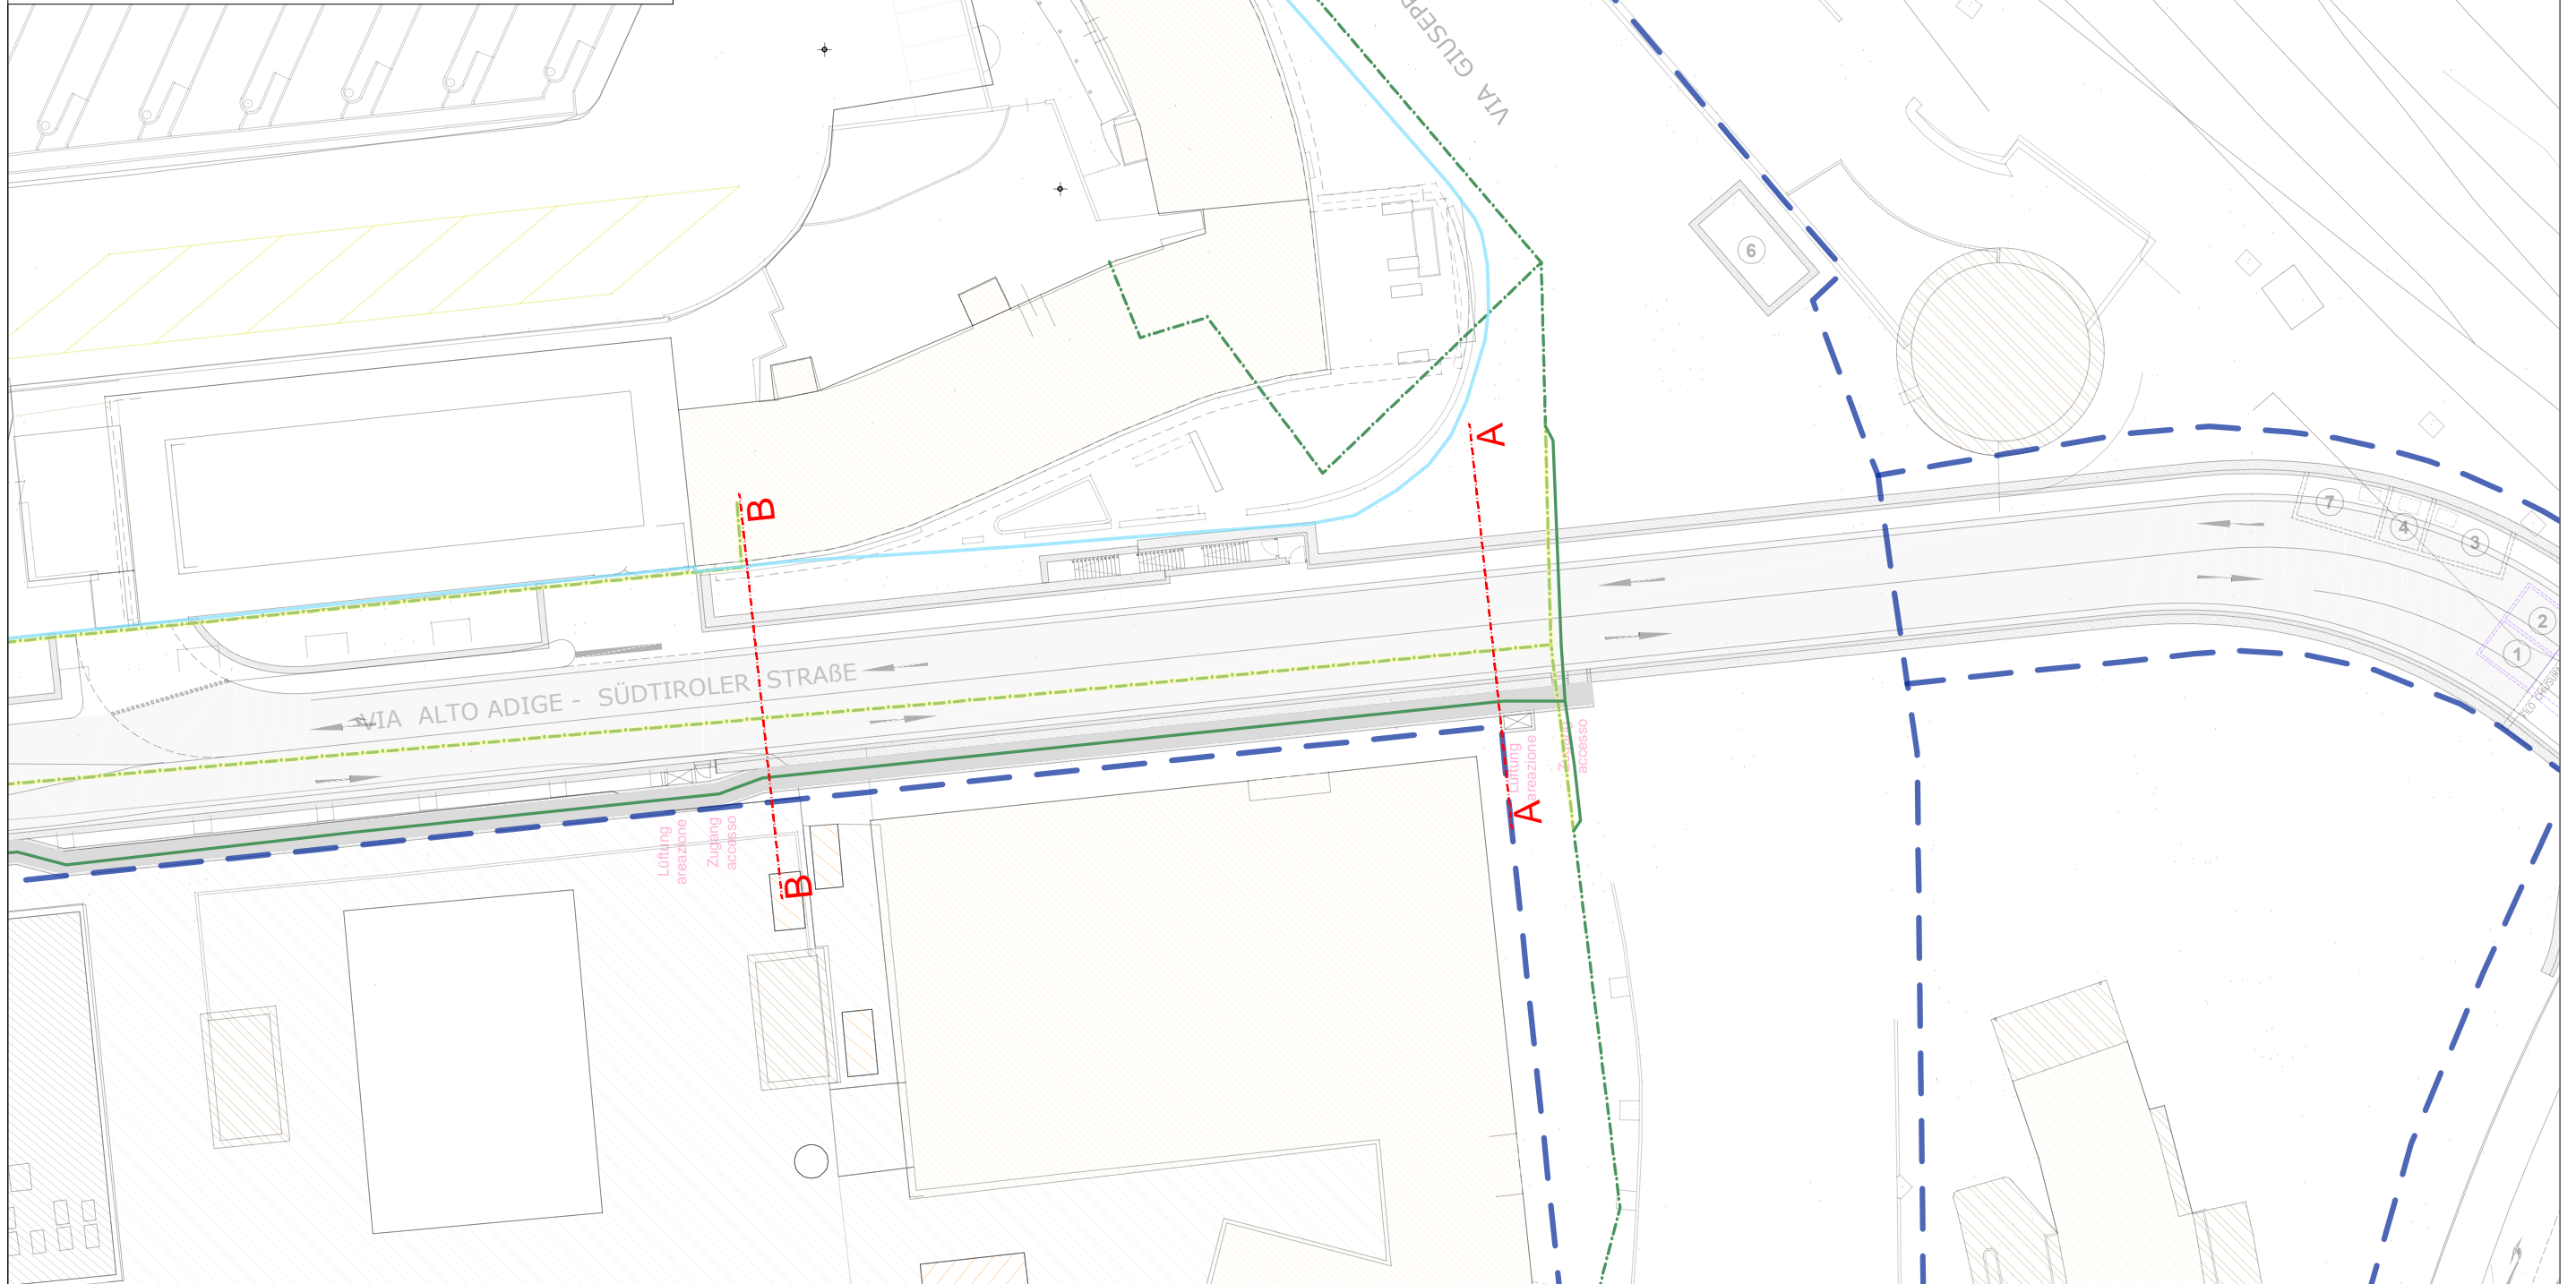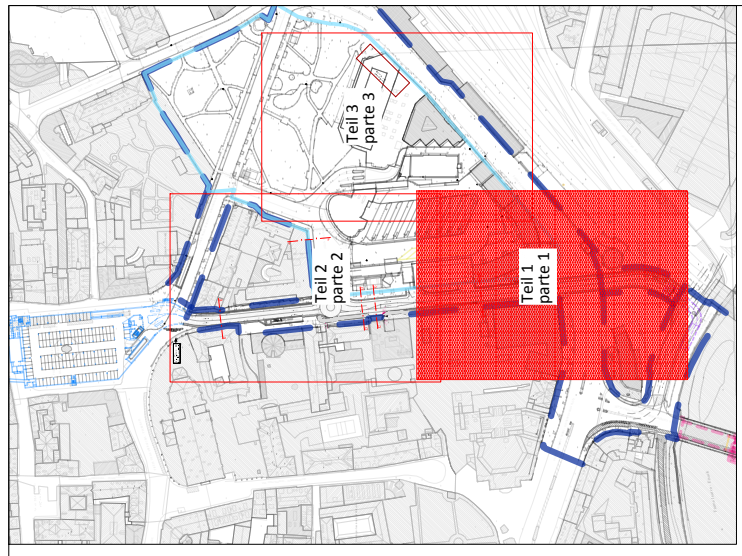

**Legende  
Legenda**


--- Bestehende Telefonleitung  
Linea telefonica esistente

— Neue Telefonleitung  
Nuova linea telefonica

— Neue Telefonleitung im Medienkanal verlegt  
Nuova linea telefonica nel canale di servizio

--- Abbruch Telefonleitung  
Demolizione linea telefonica

--- Zonengrenze  
Confine di zona  
— Mehrzweckareal  
Comparto polifunzionale

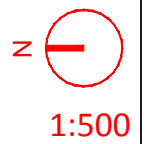

General Contractor-Projectmanagement:  
ICM Italia  
General Contractor Srl





Titel / Titolo:  
**B. INFRASTRUTTURE - B. INFRASTRUTTURE**  
Projekt neue Telefon- und Datenleitung Teil 1  
Progetto nuova linea telefonica e linea dati parte 1

ataengineering  
Büro für  
Urban- und  
Raumplanung  
BVR

plan punkt  
BERGMEISTER

Nr.:  
B.b.3.13

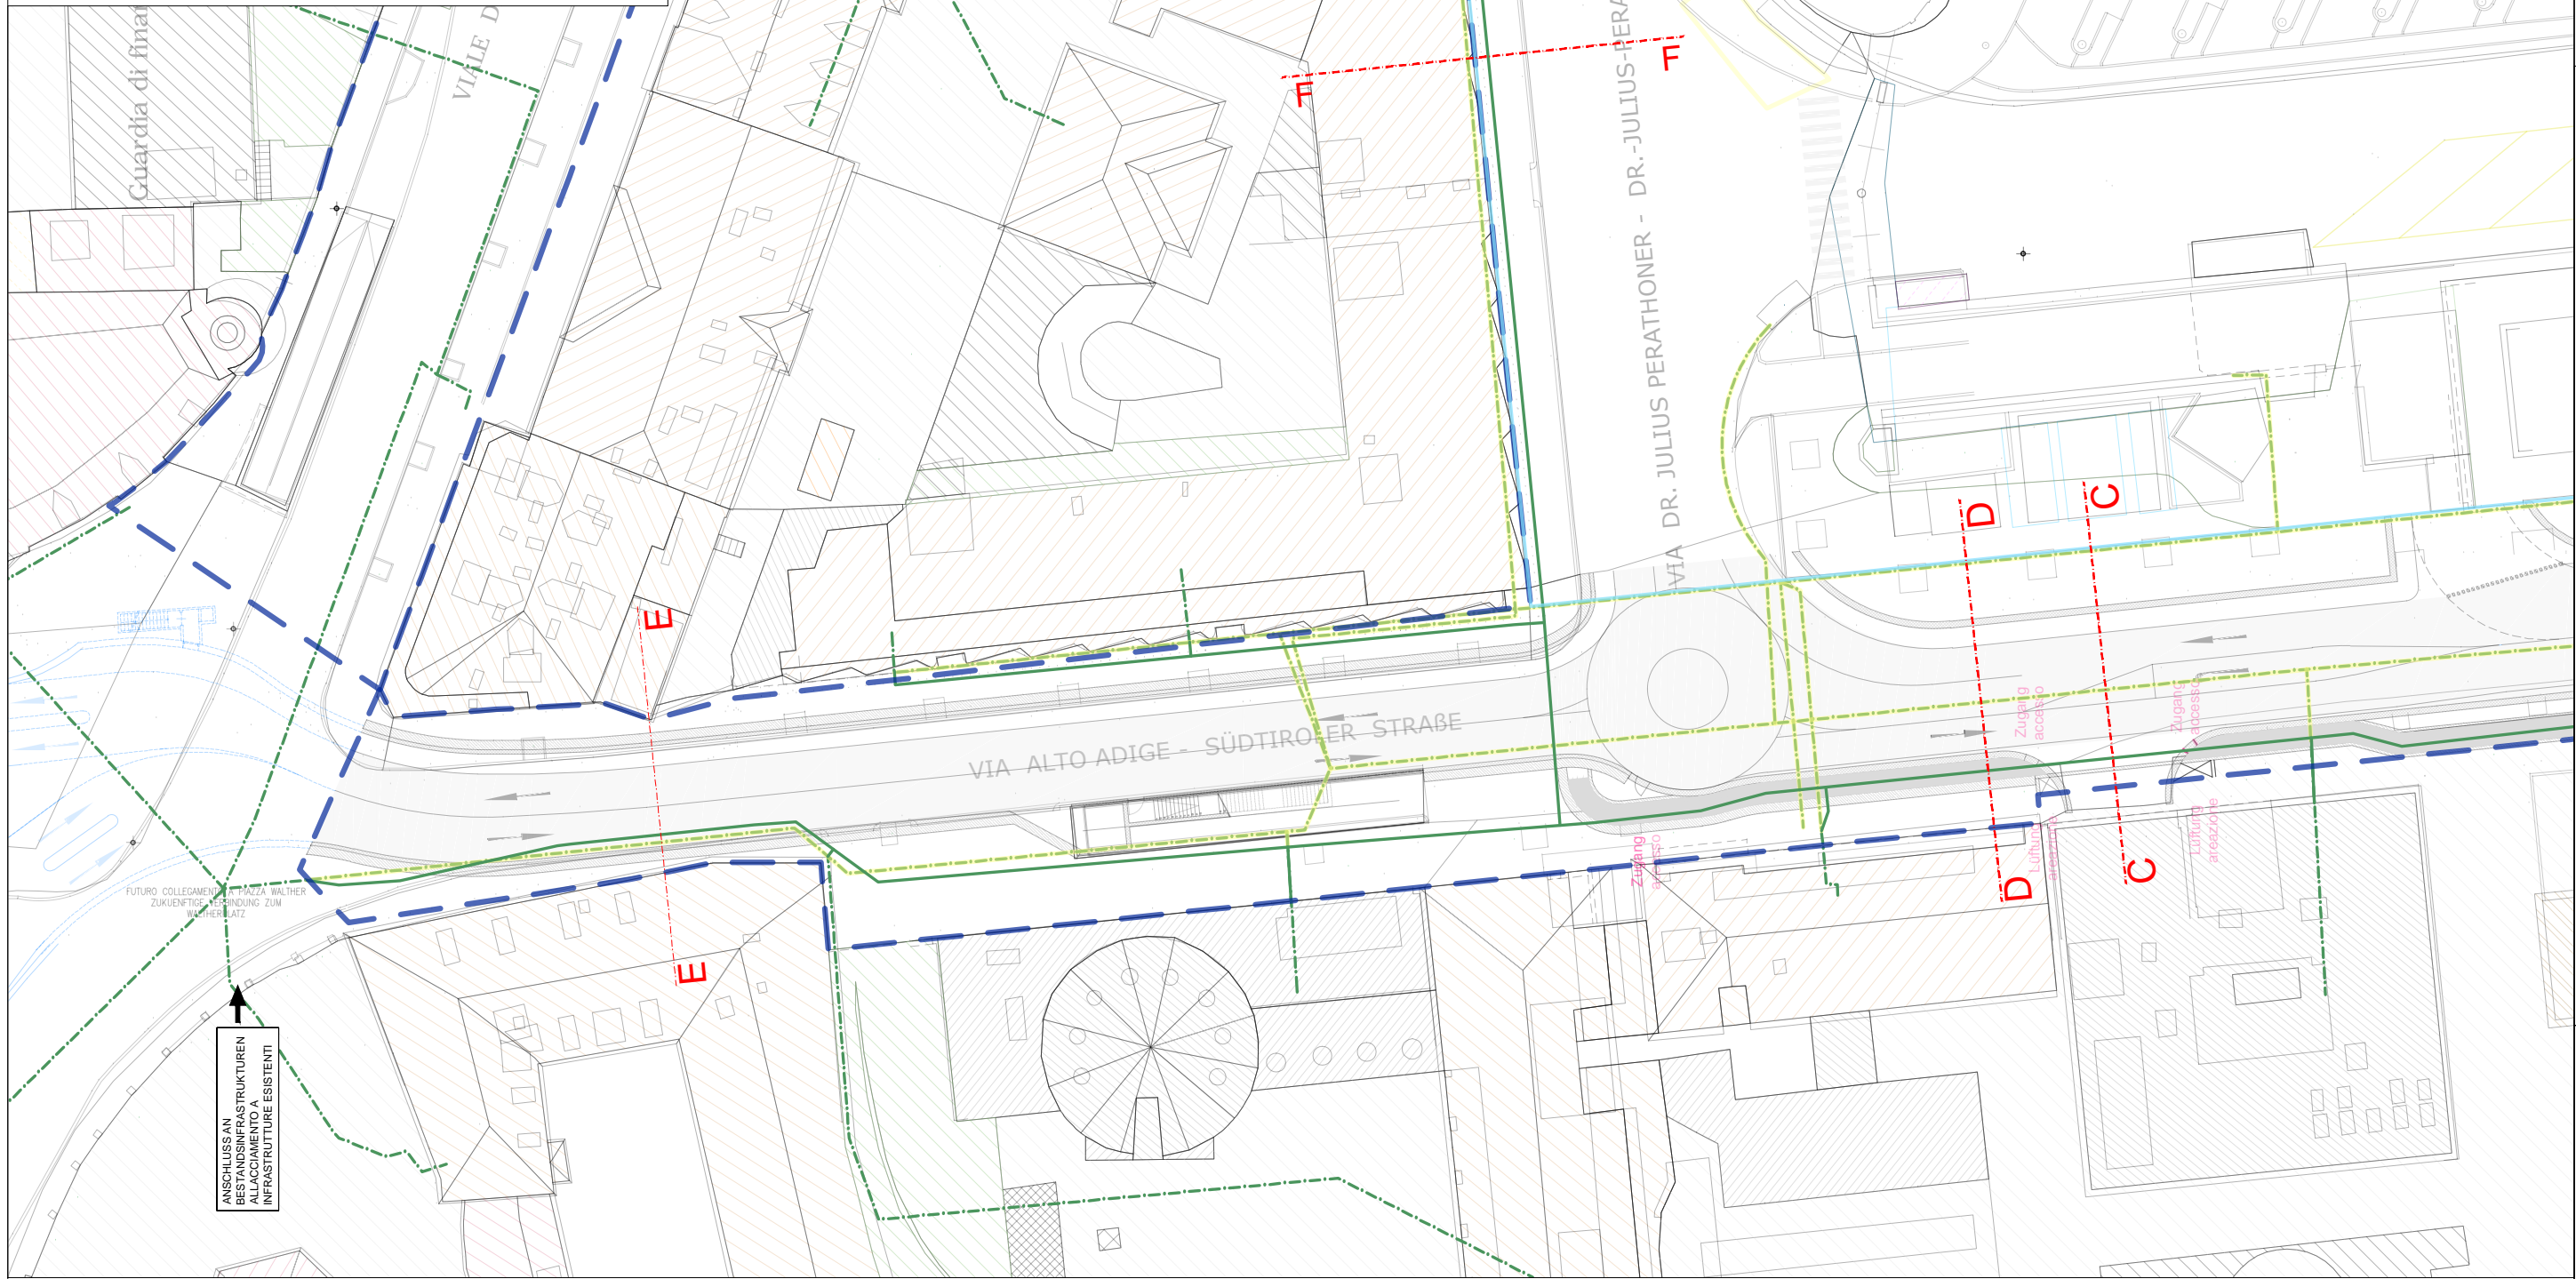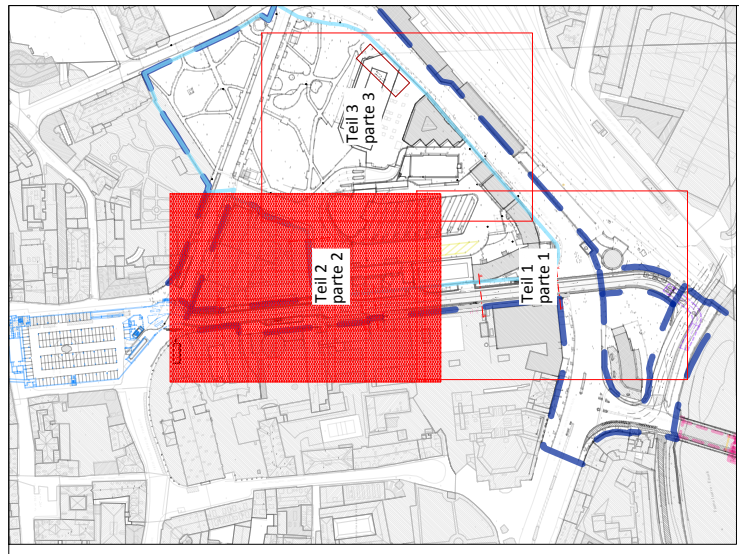

**Legende  
Legenda**


--- Bestehende Telefonleitung  
Linea telefonica esistente

— Neue Telefonleitung  
Nuova linea telefonica

— Neue Telefonleitung im Medienkanal verlegt  
Nuova linea telefonica nel canale di servizio

- - - Abbruch Telefonleitung  
Demolizione linea telefonica

--- Zonengrenze  
Confine di zona  
--- Mehrzweckareal  
Comparto polifunzionale

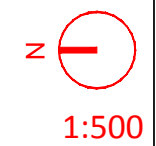

ANSCHLUSS AN  
BESTANDSINFRASTRUKTUREN  
ALLACCIAMENTO A  
INFRASTRUTTURE ESISTENTI

FUTURO COLLEGAMENTO ALLA PIAZZA WALTHER  
ZUKÜNFTIGE VERBINDUNG ZUM  
WALTHER PLATZ

Nr.: **B.b.3.14**

plan punkt

ataengineering



Büro für  
Urban- und  
Raumplanung

BVR

General Contractor-Projektmanagement:  
ICM Italia  
General Contractor Srl


Bauherr/Committee:  
**SIGNA**  
SIGMA  
Eine Gesellschaft der SIGNA Gruppe

Titel/ Titolo:  
**B. INFRASTRUKTUREN - B. INFRASTRUTTURE**  
Projekt neue Telefon- und Datenleitung Teil 2  
Progetto nuova linea telefonica e linea dati parte 2

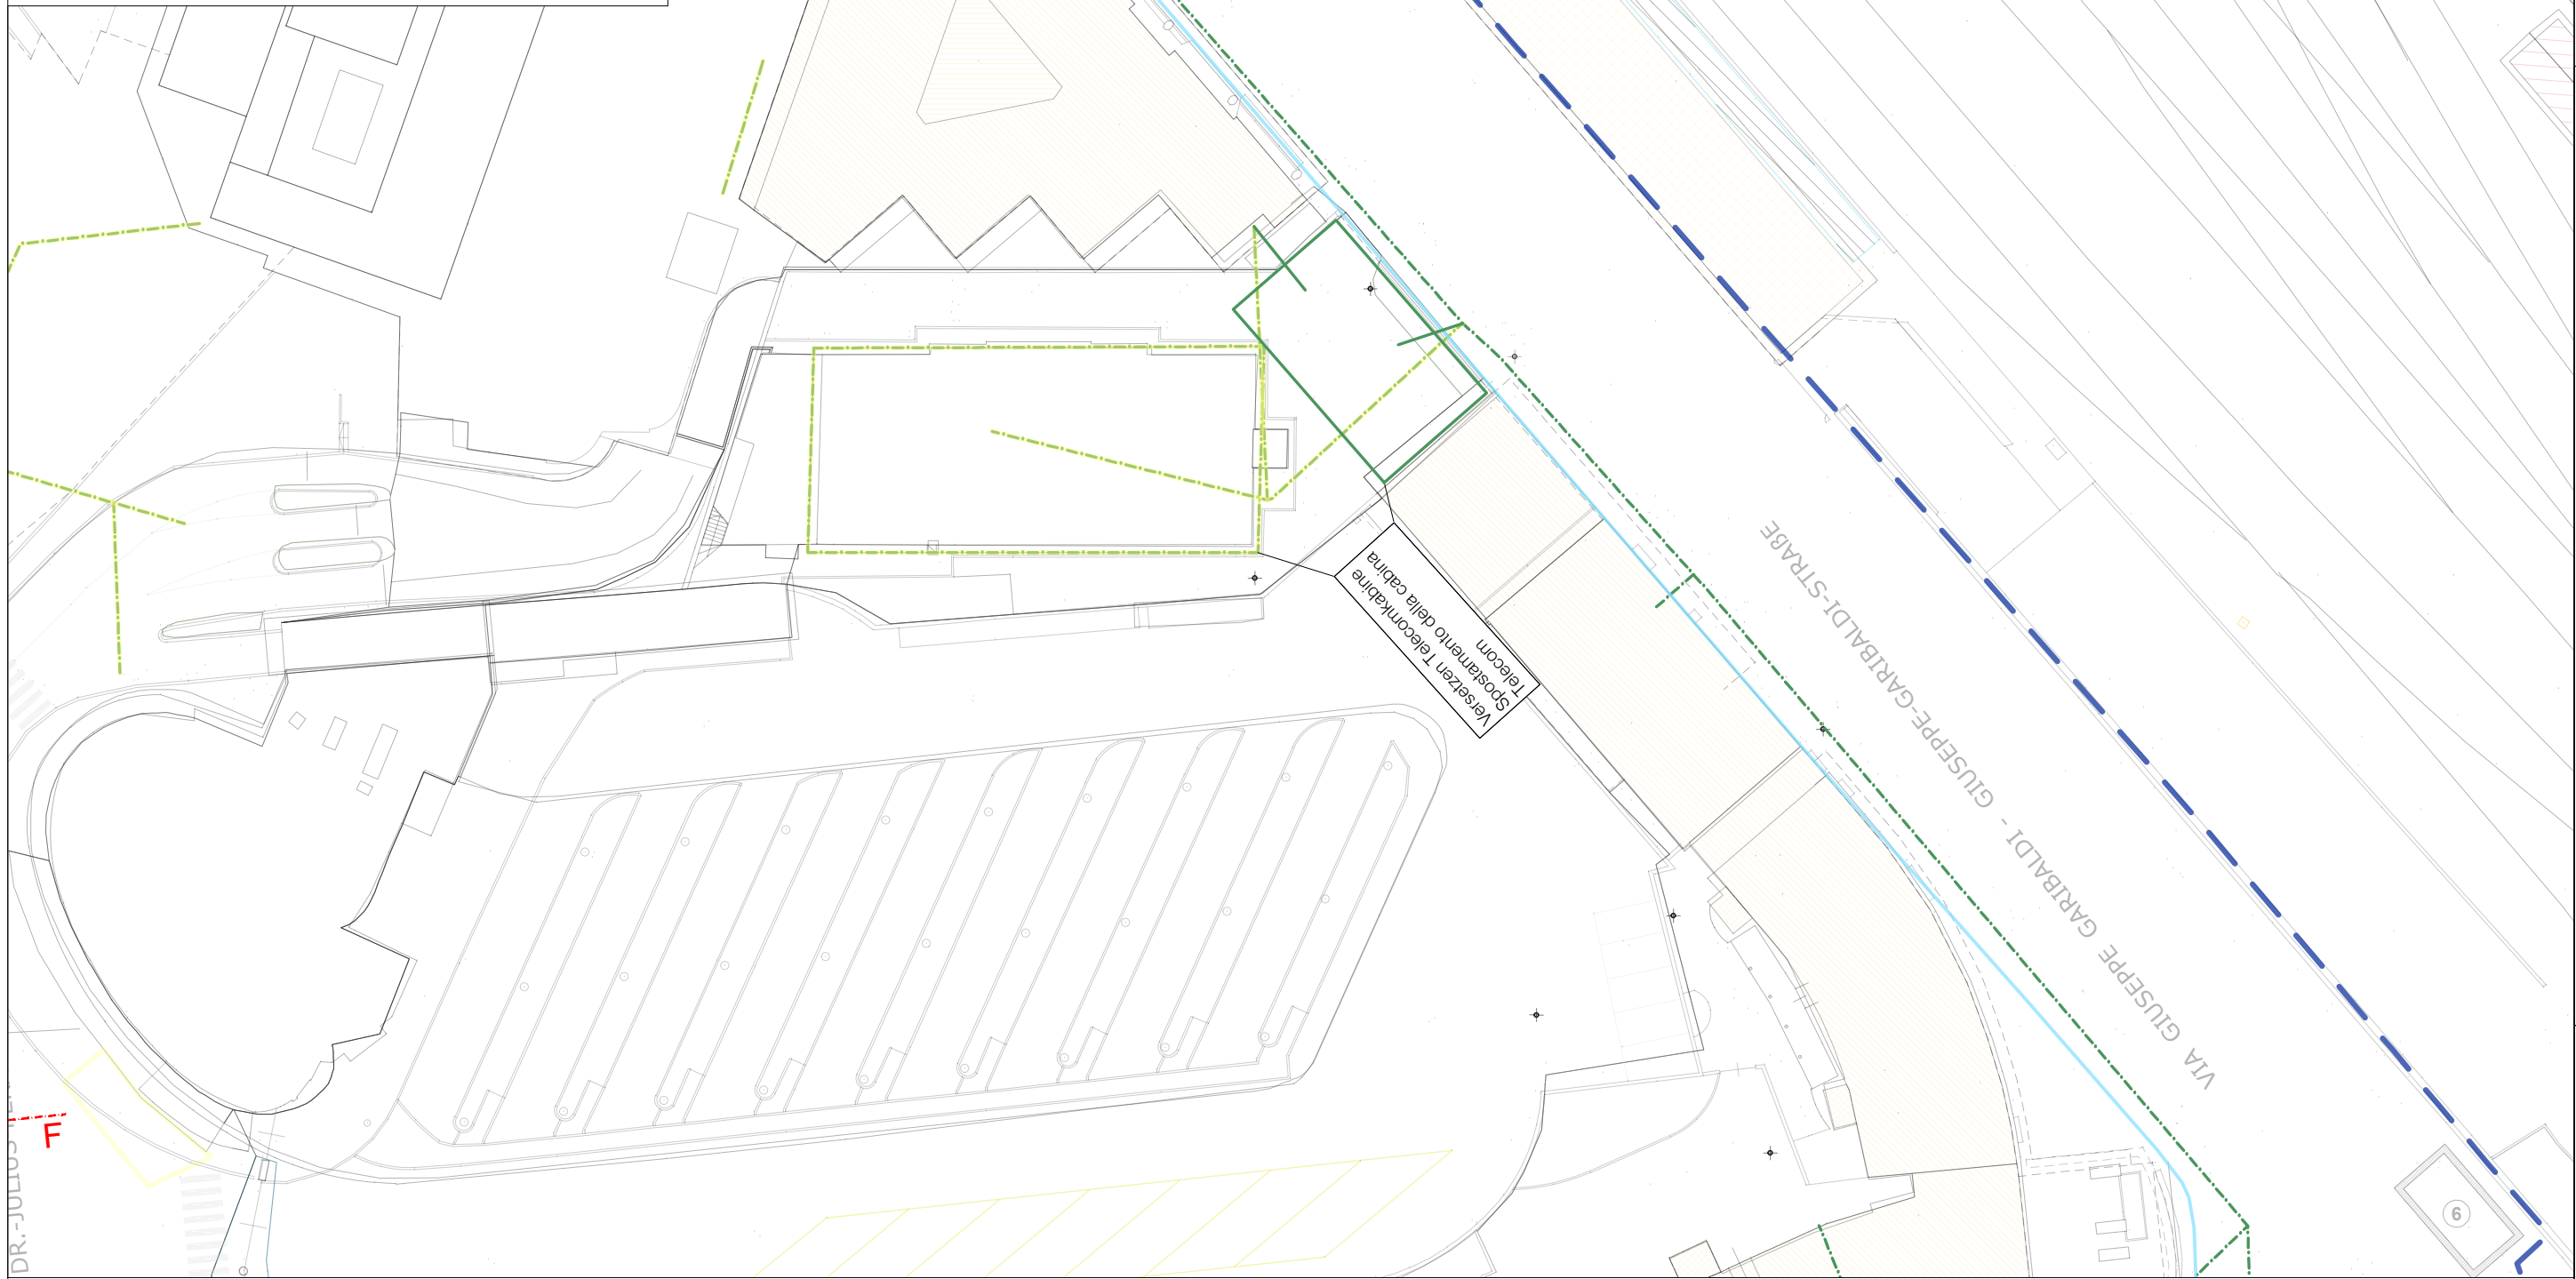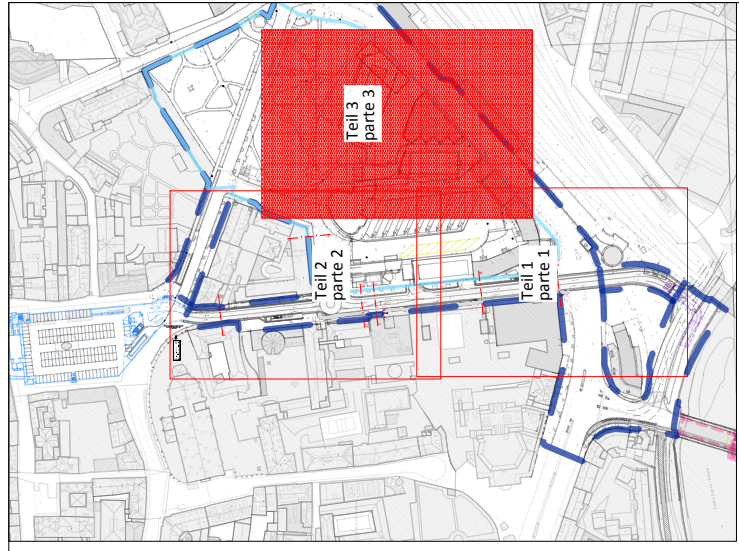

**Legende  
Legenda**

- Bestehende Telefonleitung  
Linea telefonica esistente
- Neue Telefonleitung  
Nuova linea telefonica
- Neue Telefonleitung im Medienkanal verlegt  
Nuova linea telefonica nel canale di servizio
- Abbruch Telefonleitung  
Demolizione linea telefonica
- Zonengrenze  
Confine di zona
- Mehrzweckareal  
Comparto polifunzionale

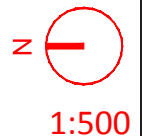

Bauherr/Committente:  
**SIGNA**  
SIGNA S.p.A.  
Eine Gesellschaft der SIGNA Gruppe

General Contractor-Projectmanagement:  
ICM Italia  
General Contractor Srl



Titel / Titolo:  
**B. INFRASTRUKTUREN - B. INFRASTRUTTURE**  
Projekt neue Telefon- und Datenleitung Teil 3  
Progetto nuova linea telefonica e linea dati parte 3

ataengineering  
Büro für  
Urban- und  
Raumplanung  
BVR

plan punkt  
BERGMEISTER

Nr.:  
**B.b.3.15**



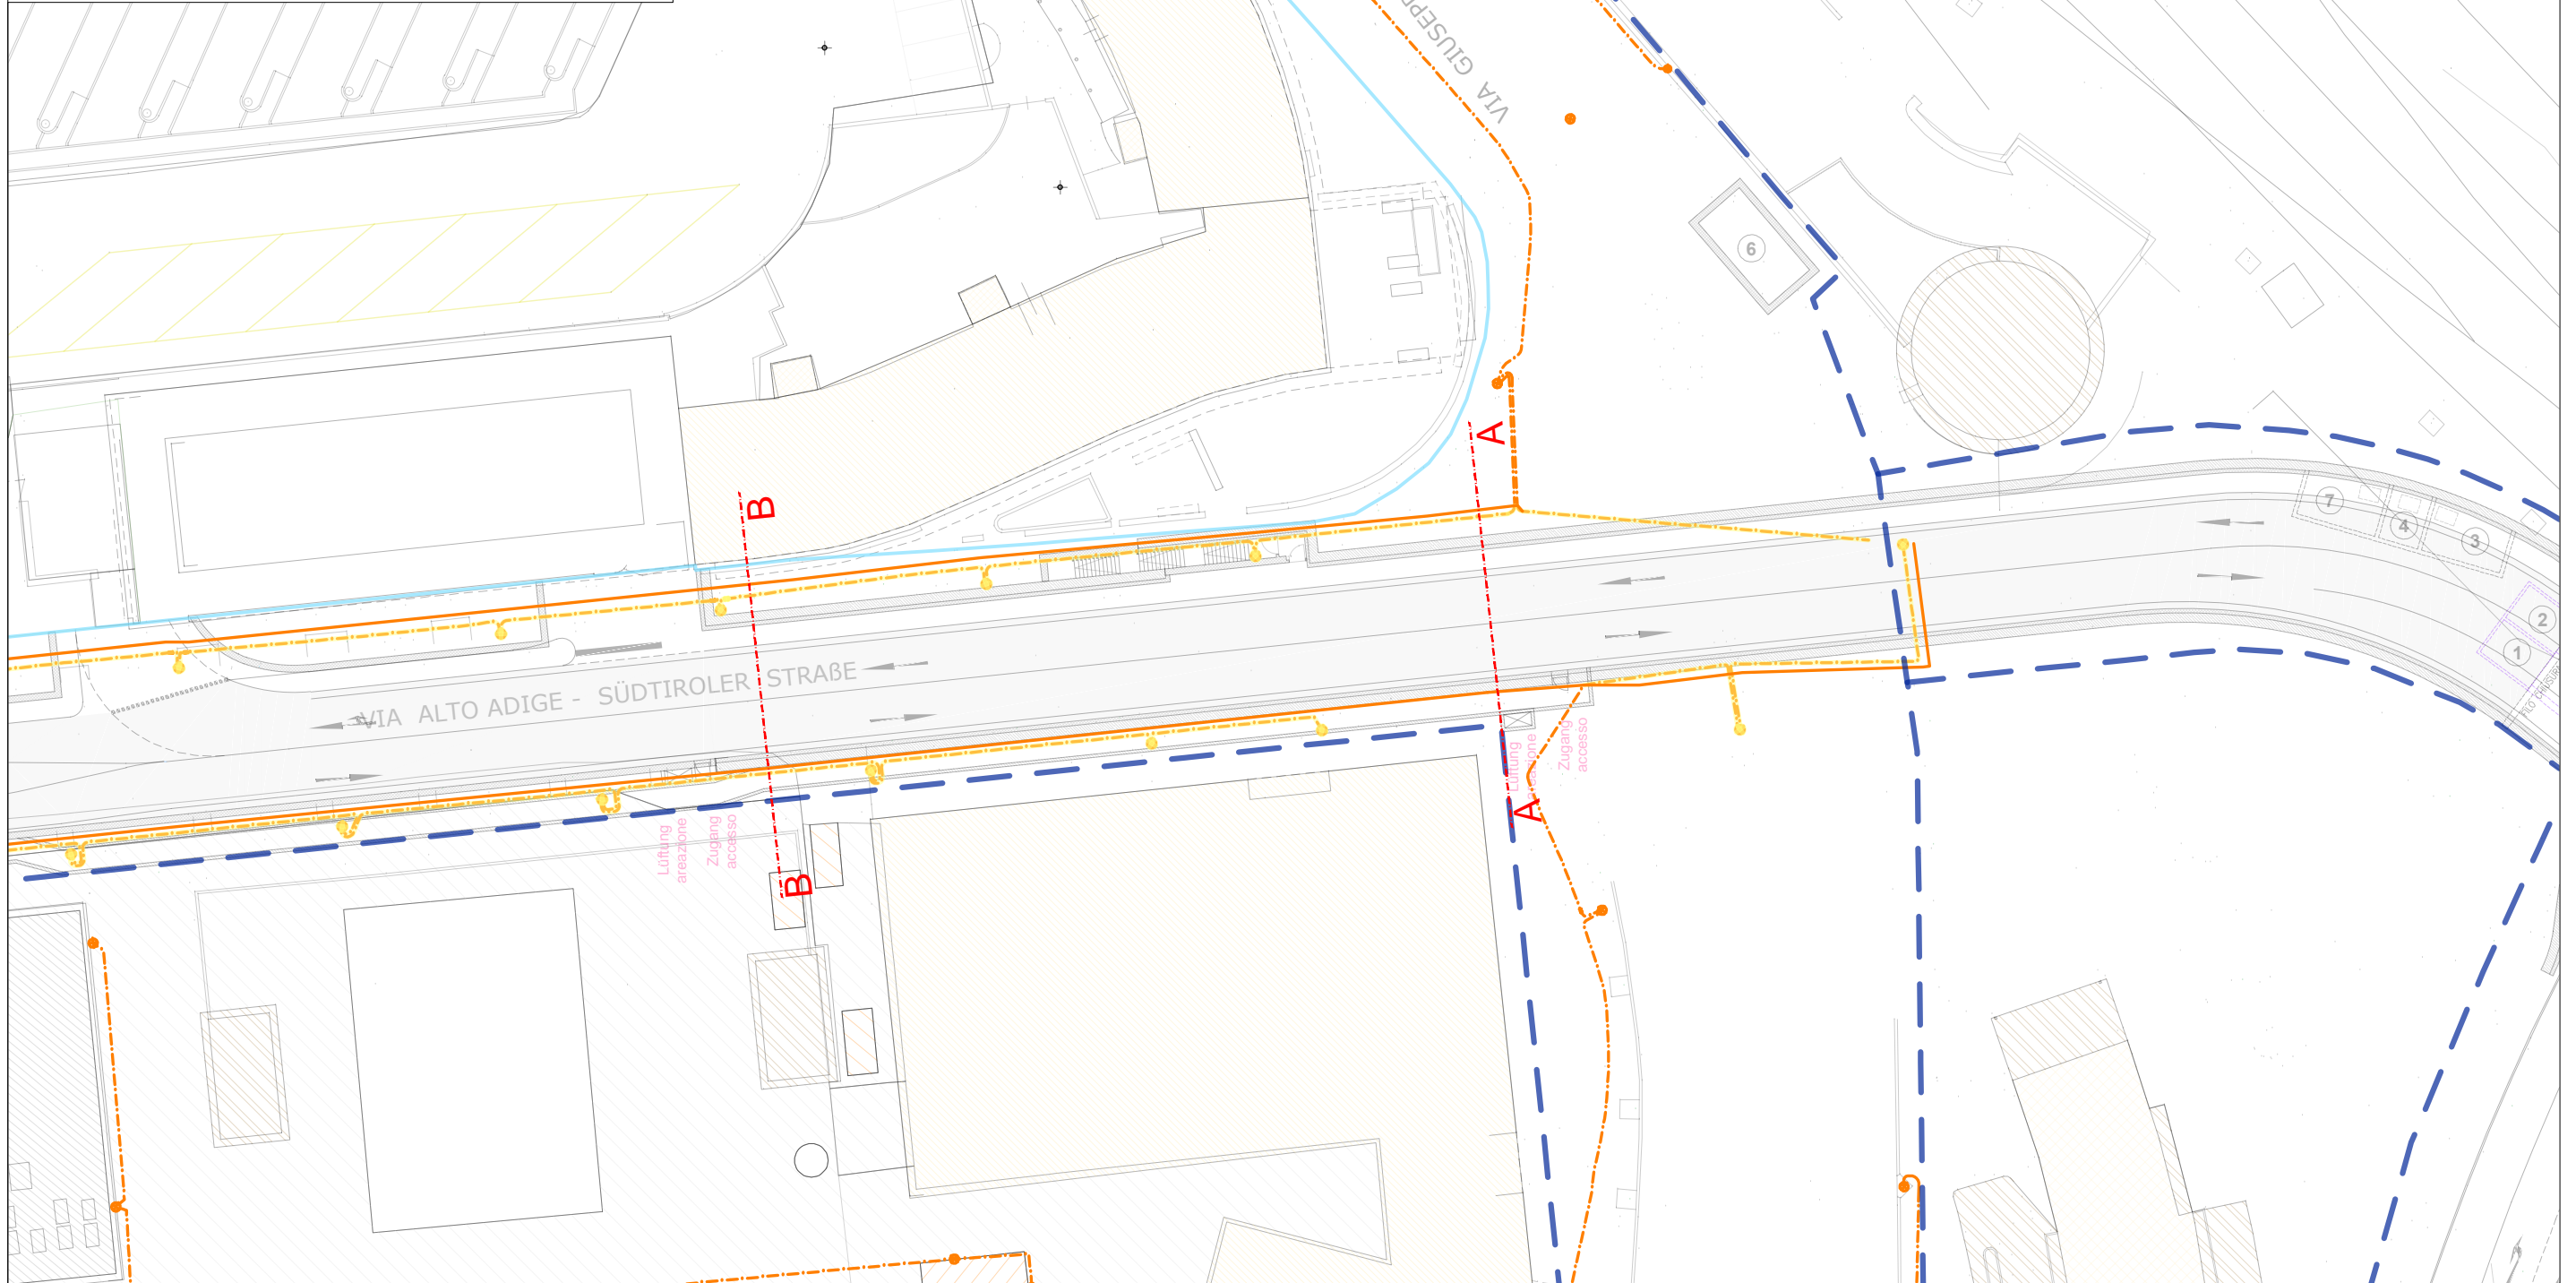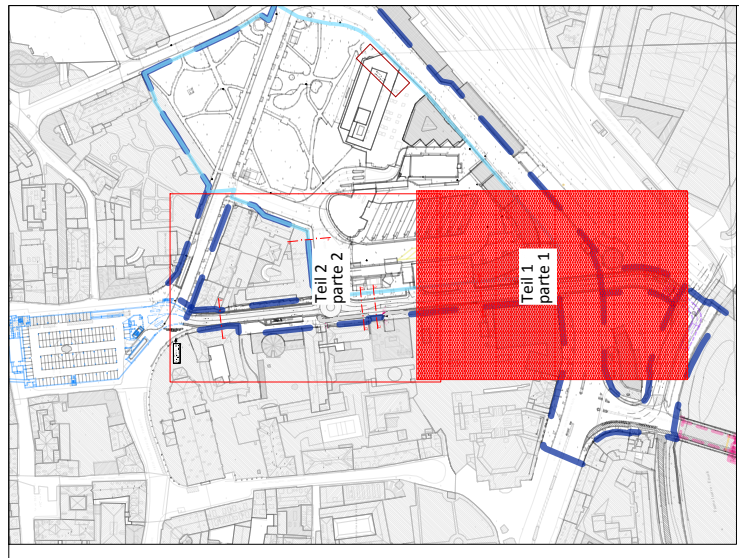

**Legende  
Legenda**


Bestehende Beleuchtung  
Illuminazione esistente



Neue Beleuchtung  
Nuova illuminazione

Neue Beleuchtung im Medienkanal verlegt  
Nuova illuminazione nel canale di servizio

Abbruch Beleuchtung  
Demolizione illuminazione

--- Zonengrenze  
--- Confine di zona  
--- Mehrzweckareal  
--- Comparto polifunzionale

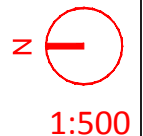

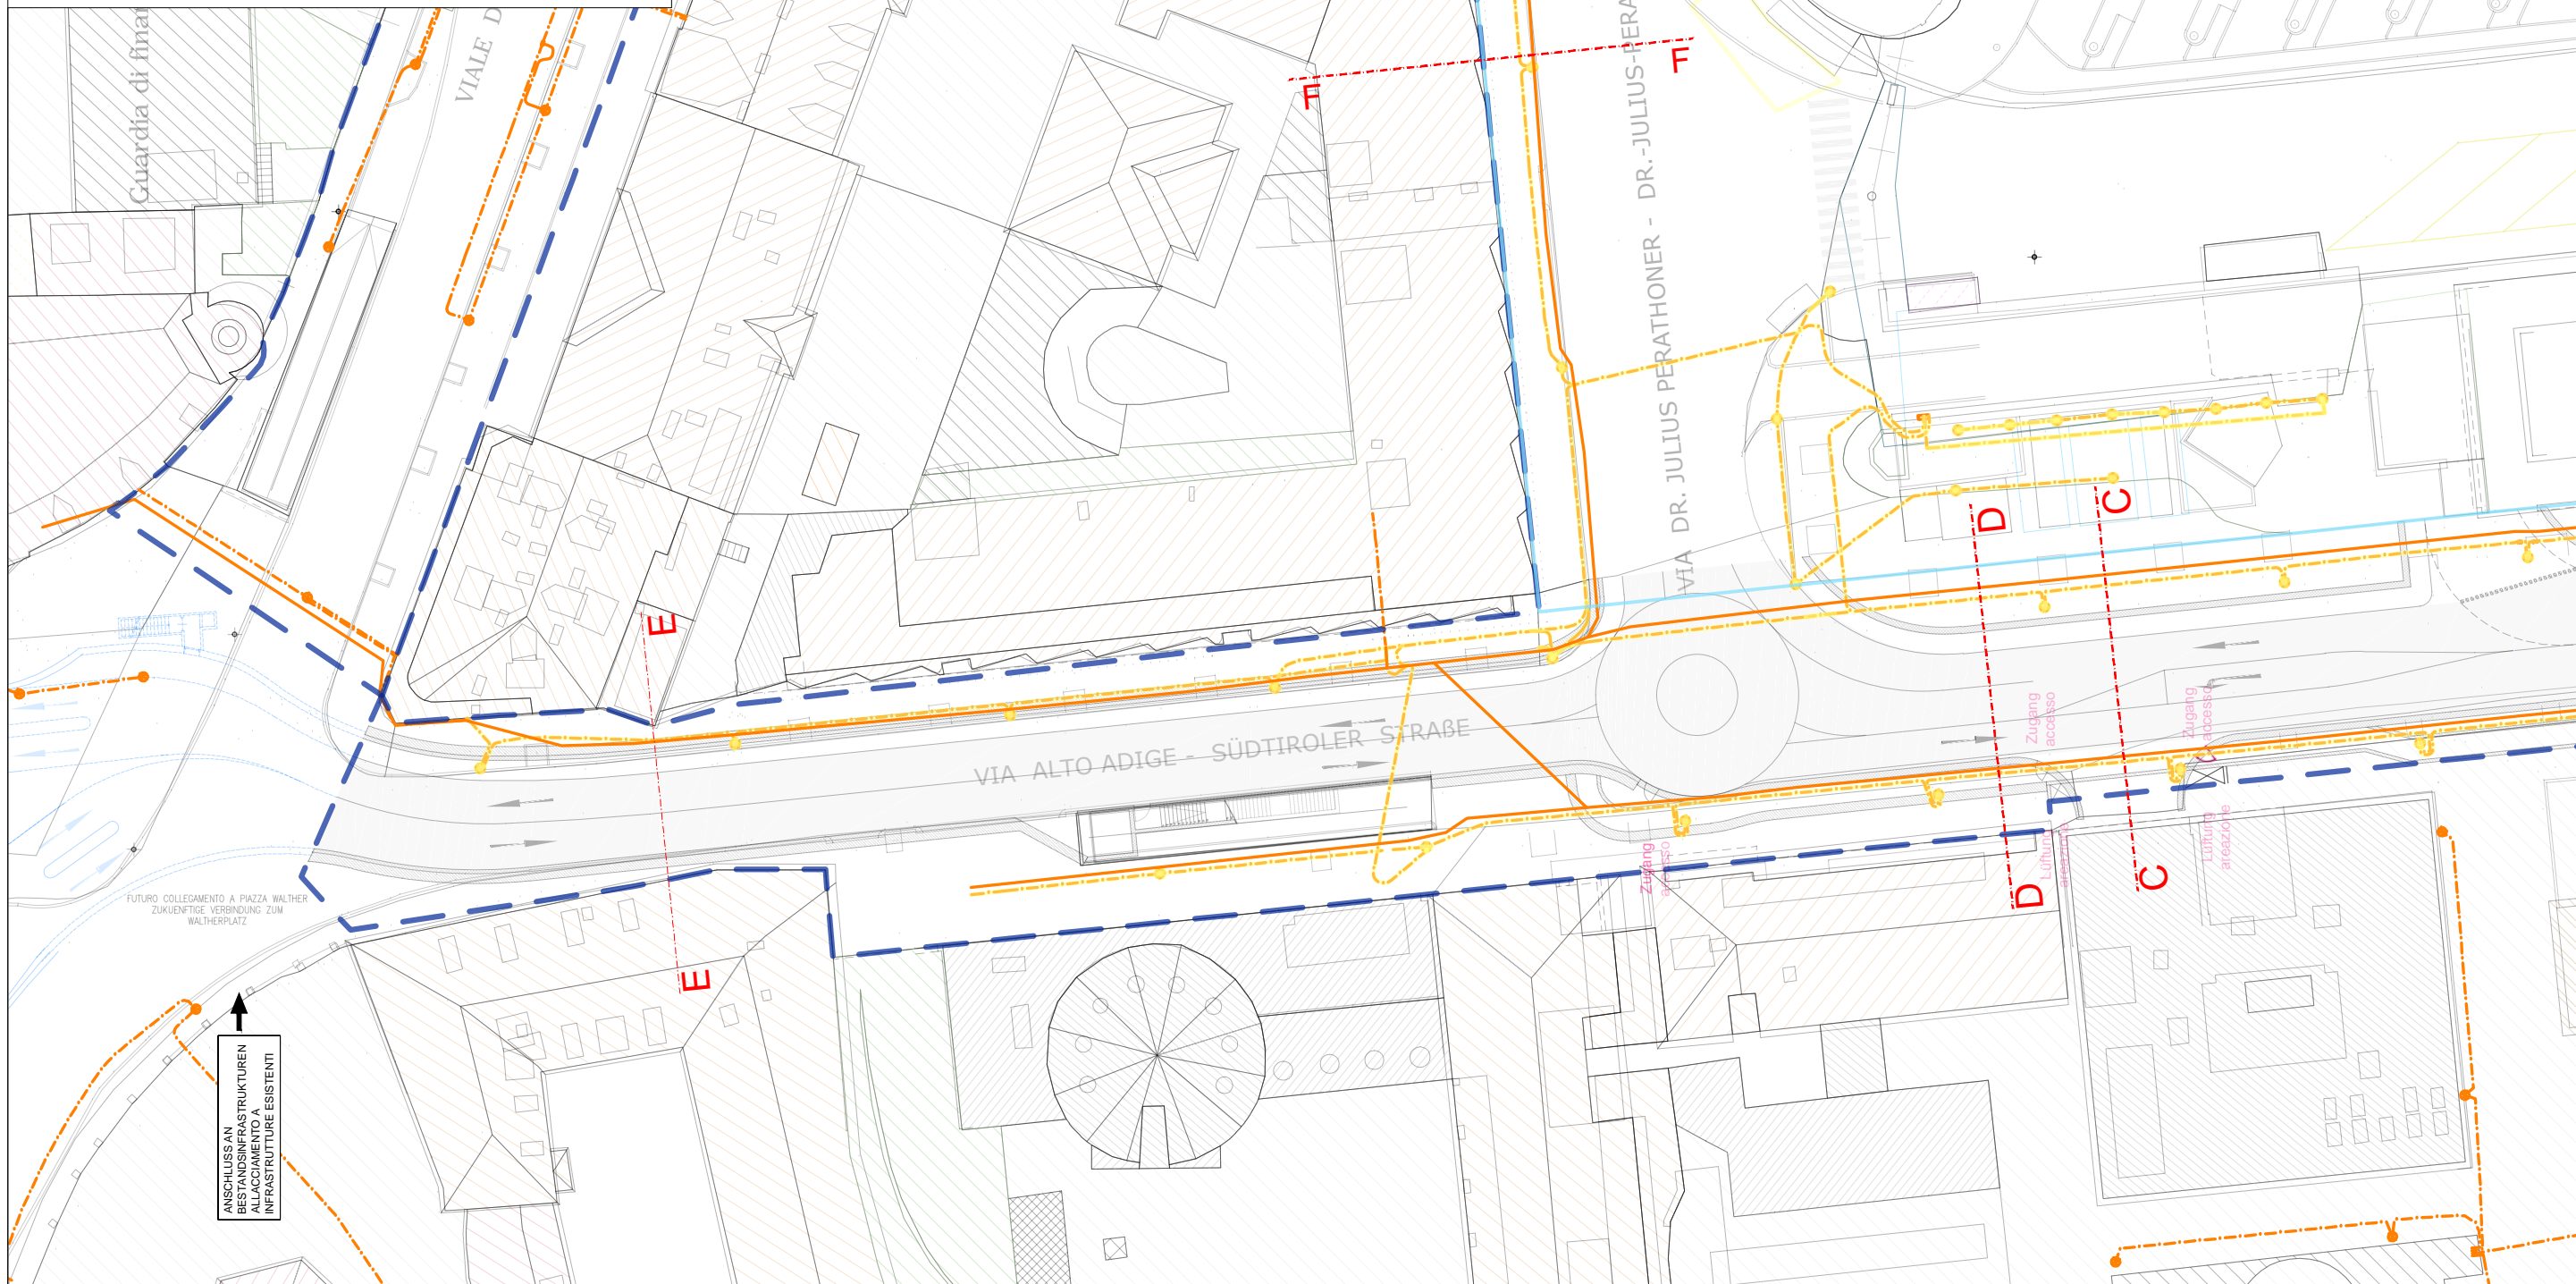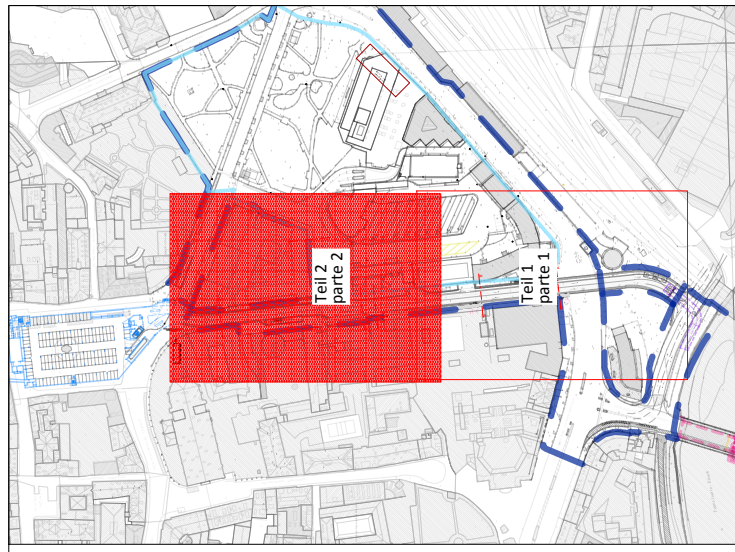

ANSCHLÜSSE AN  
BESTANDSINFRASTRUKTUREN  
ALLACCIAMENTO A  
INFRASTRUTTURE ESISTENTI

**Legende  
Legenda**


Bestehende Beleuchtung  
Illuminazione esistente

Neue Beleuchtung  
Nuova illuminazione

Neue Beleuchtung im Medienkanal verlegt  
Nuova illuminazione nel canale di servizio

Abbruch Beleuchtung  
Demolizione illuminazione


Zonengrenze  
Confine di zona  
Mehrzweckareal  
Comparto polifunzionale

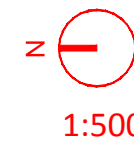

Titel / Titolo:

**B. INFRASTRUKTUREN - B. INFRASTRUTTURE**  
Projekt neue öffentliche Beleuchtung Teil 2  
Progetto nuova illuminazione pubblica parte 2

General Contractor-Projektmanagement:

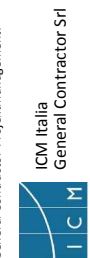

Bauherr/Committente:




Nr.:

plan punkt  
BERGMEISTER

ataengineering  
Büro für  
Urban- und  
Raumplanung  
BVR



Nr.:  
**B.b.3.17**

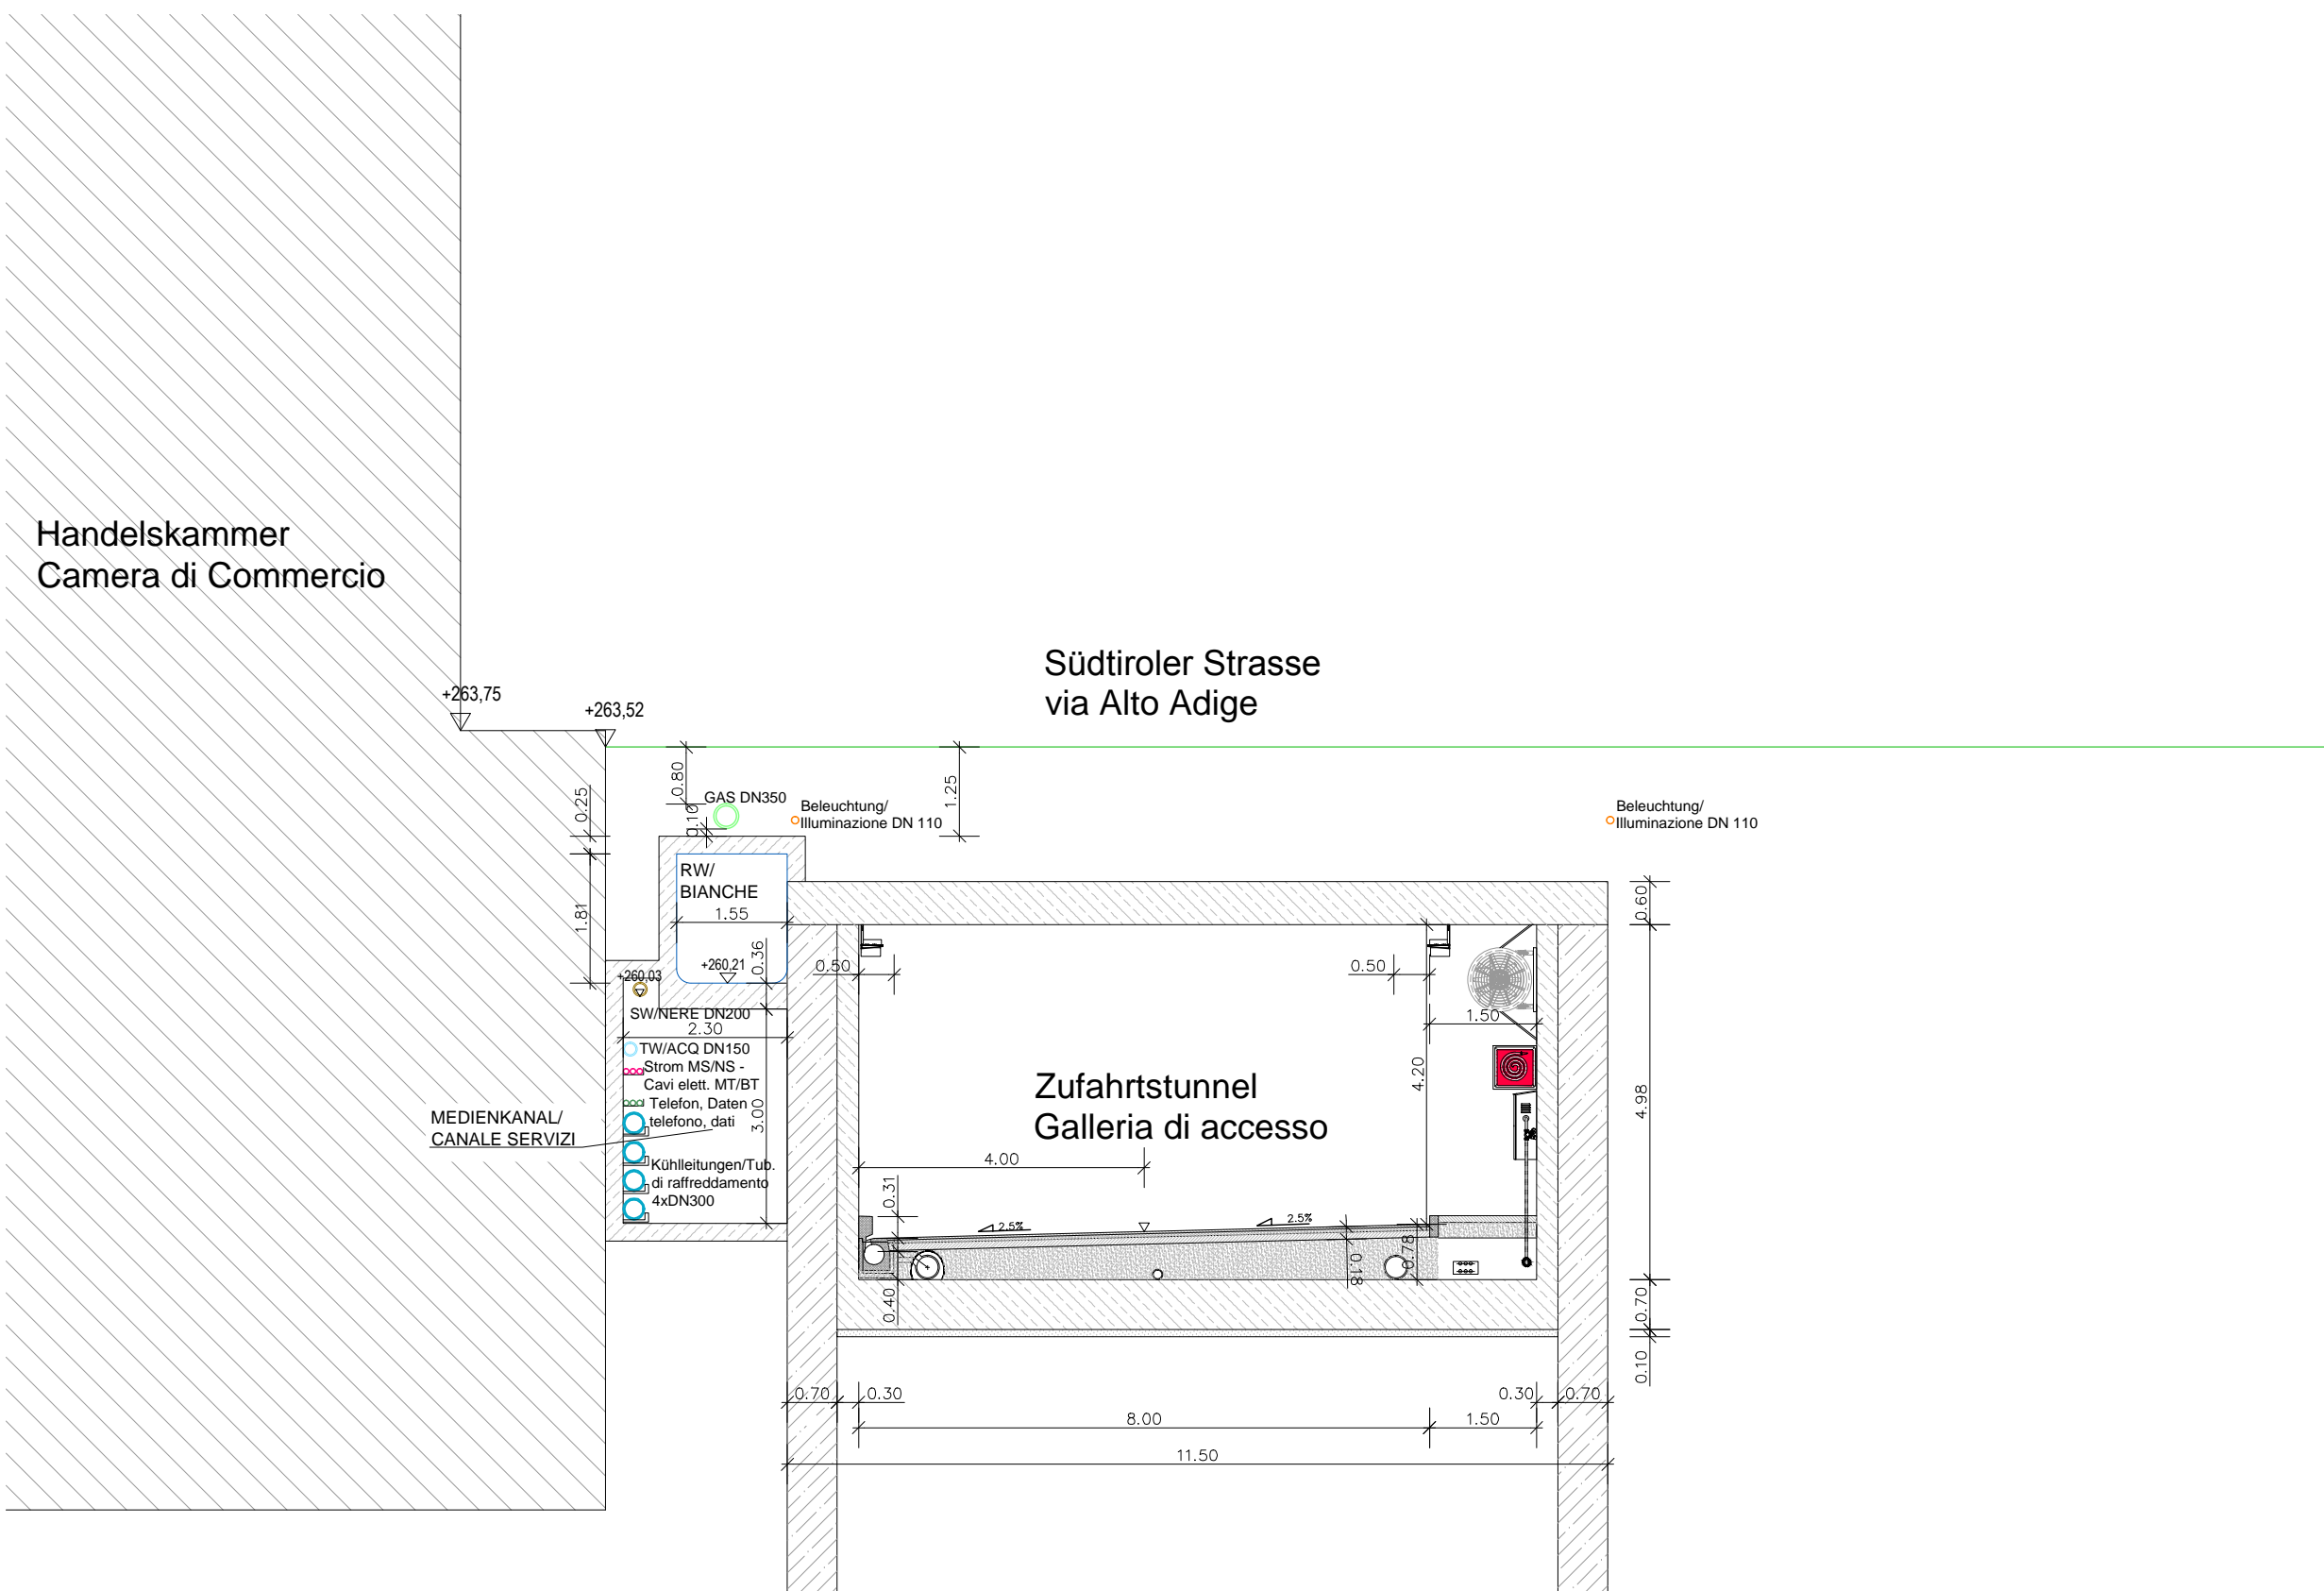


Handelskammer  
Camera di Commercio

Südtiroler Strasse  
via Alto Adige

Zufahrtstunnel  
Galleria di accesso

Querschnitt A-A  
Sezione A-A


1:100

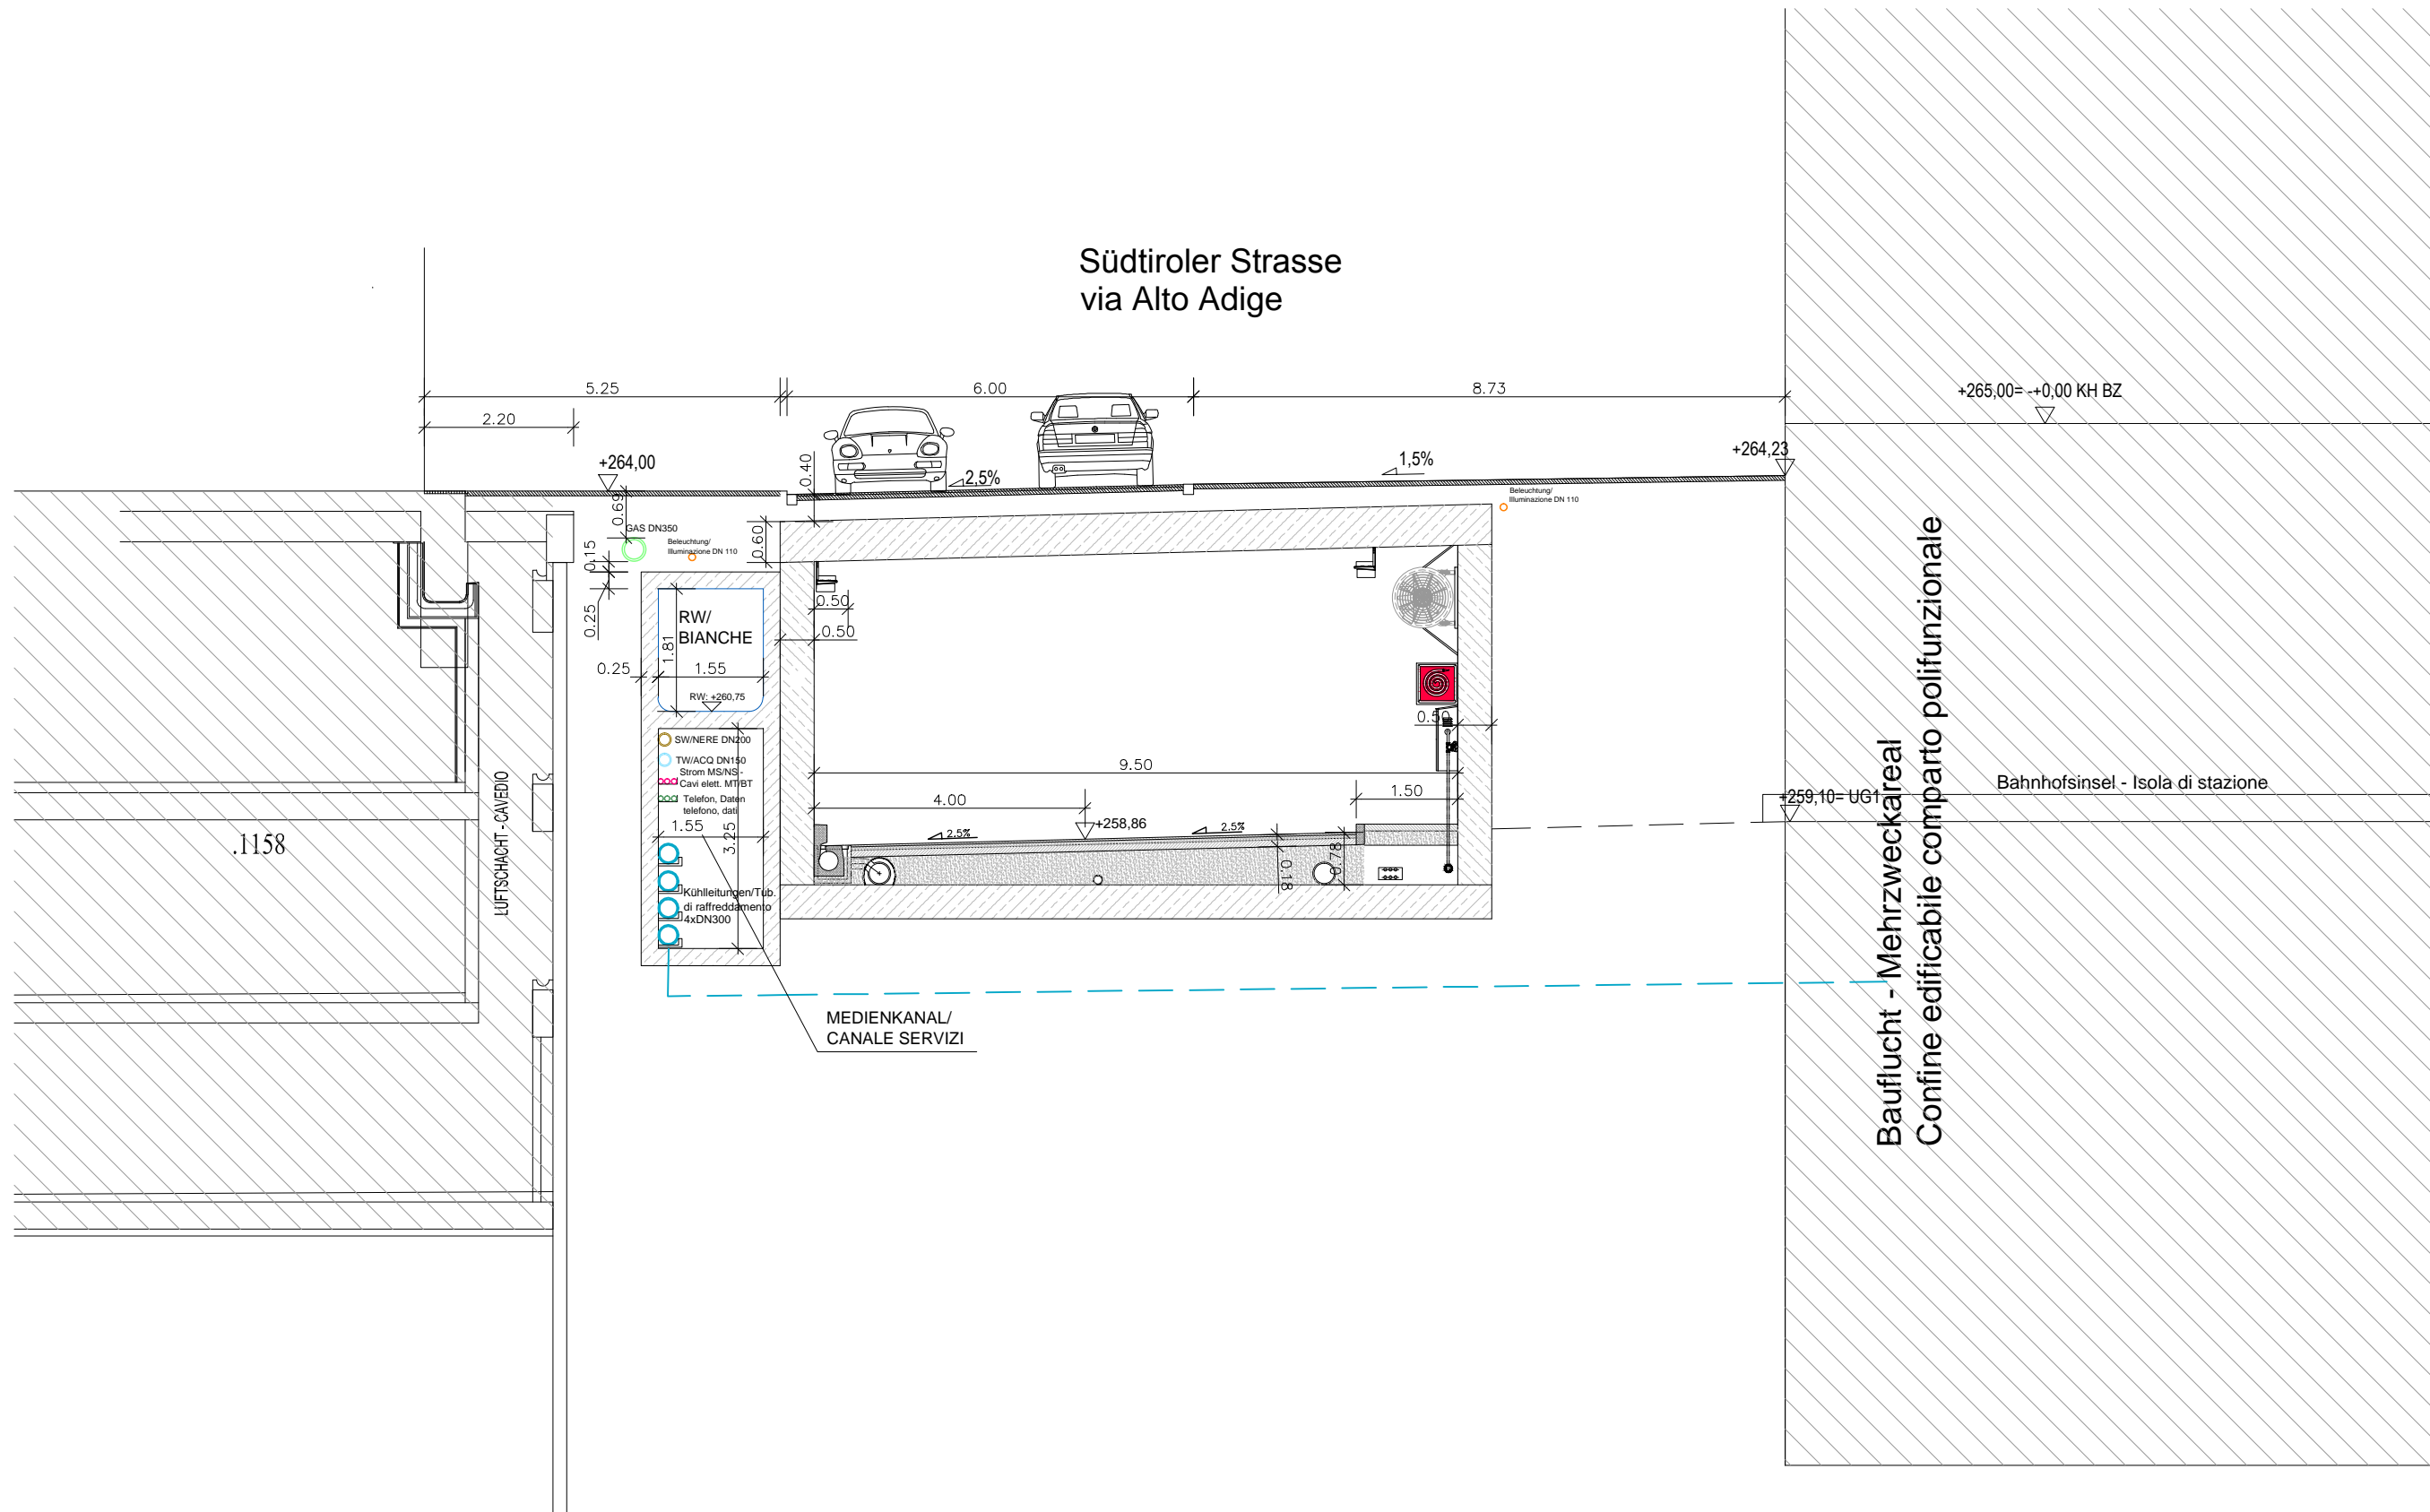

Querschnitt B-B  
Sezione B-B

Bauflicht - Mehrzweckareal  
Confine edificabile comparto polifunzionale

Bahnofsinsel - Isola di stazione

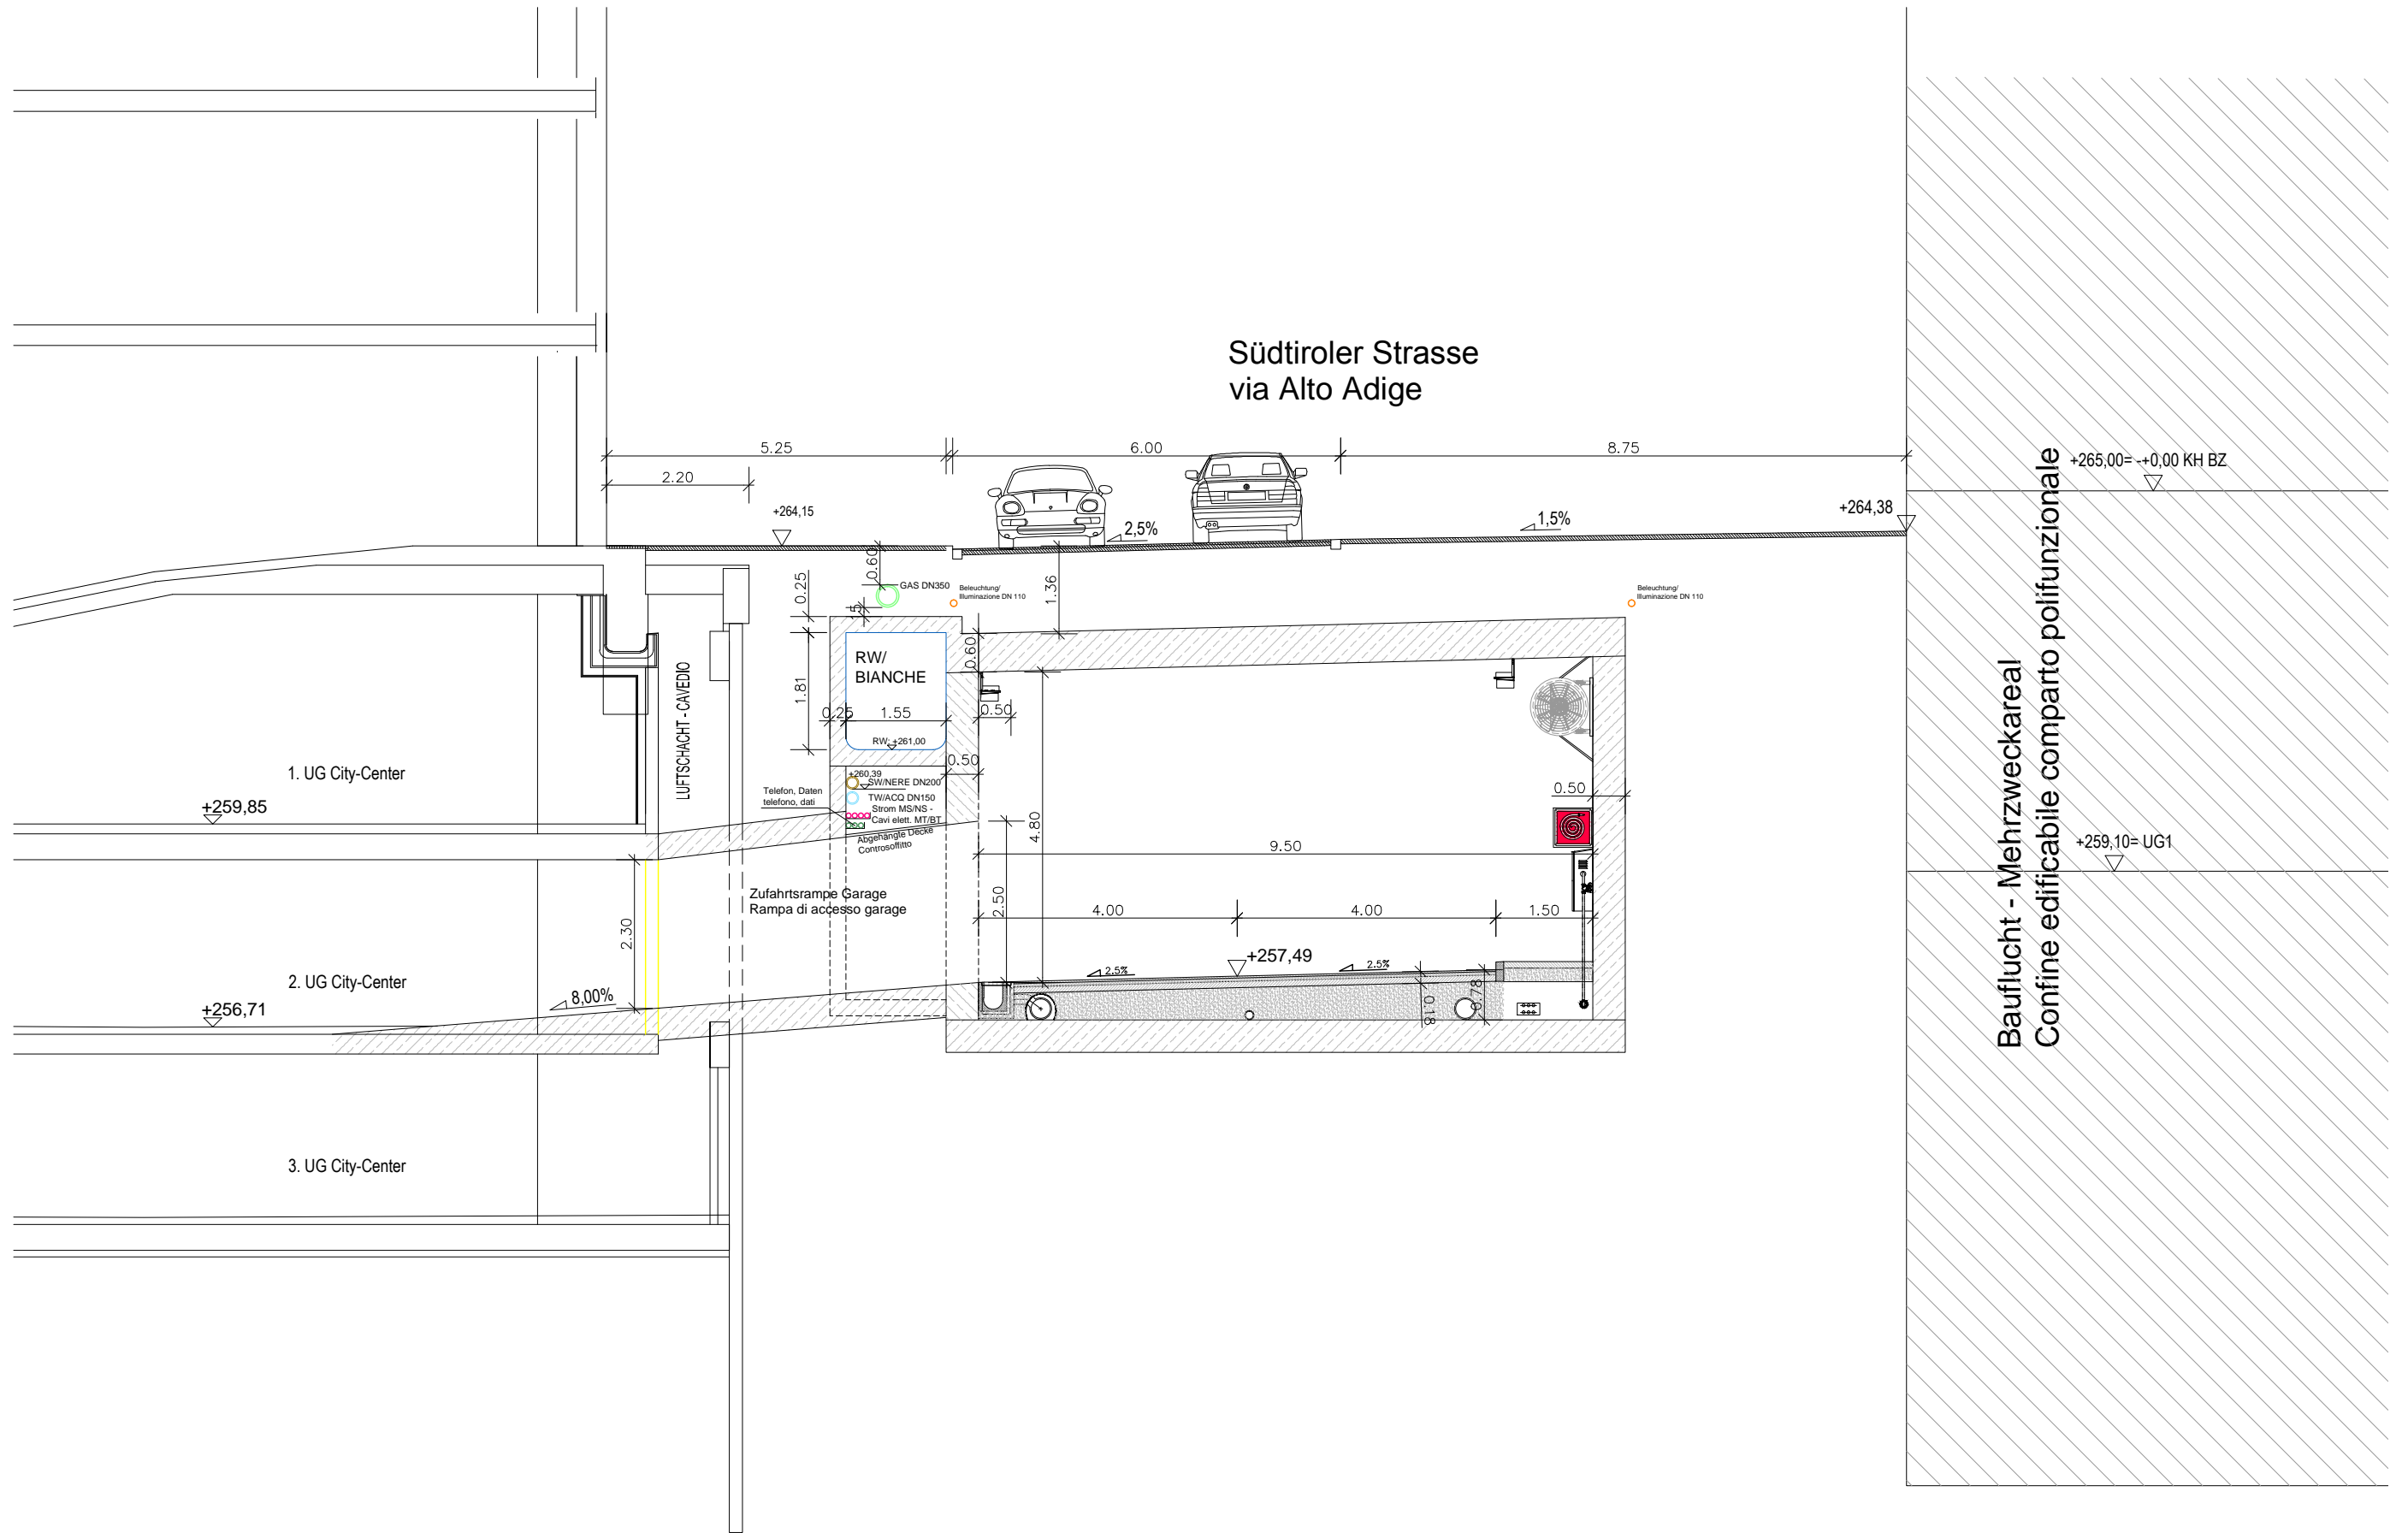

Querschnitt C-C  
Sezione C-C

1:100

Nr.: **B.b.4.3**






**B. INFRASTRUKTUREN - B. INFRASTRUTTURE**  
 Projekt Infrastrukturen - Schnitt C-C  
 Progetto sottoservizi - sezione C-C


General Contractor-Projectmanagement:  
  
 ICM Italia  
 General Contractor Srl

Bauherr/Committee:  
  
 SIGNA  
 S.p.A.  
 Eine Gesellschaft der SIGMA Gruppe

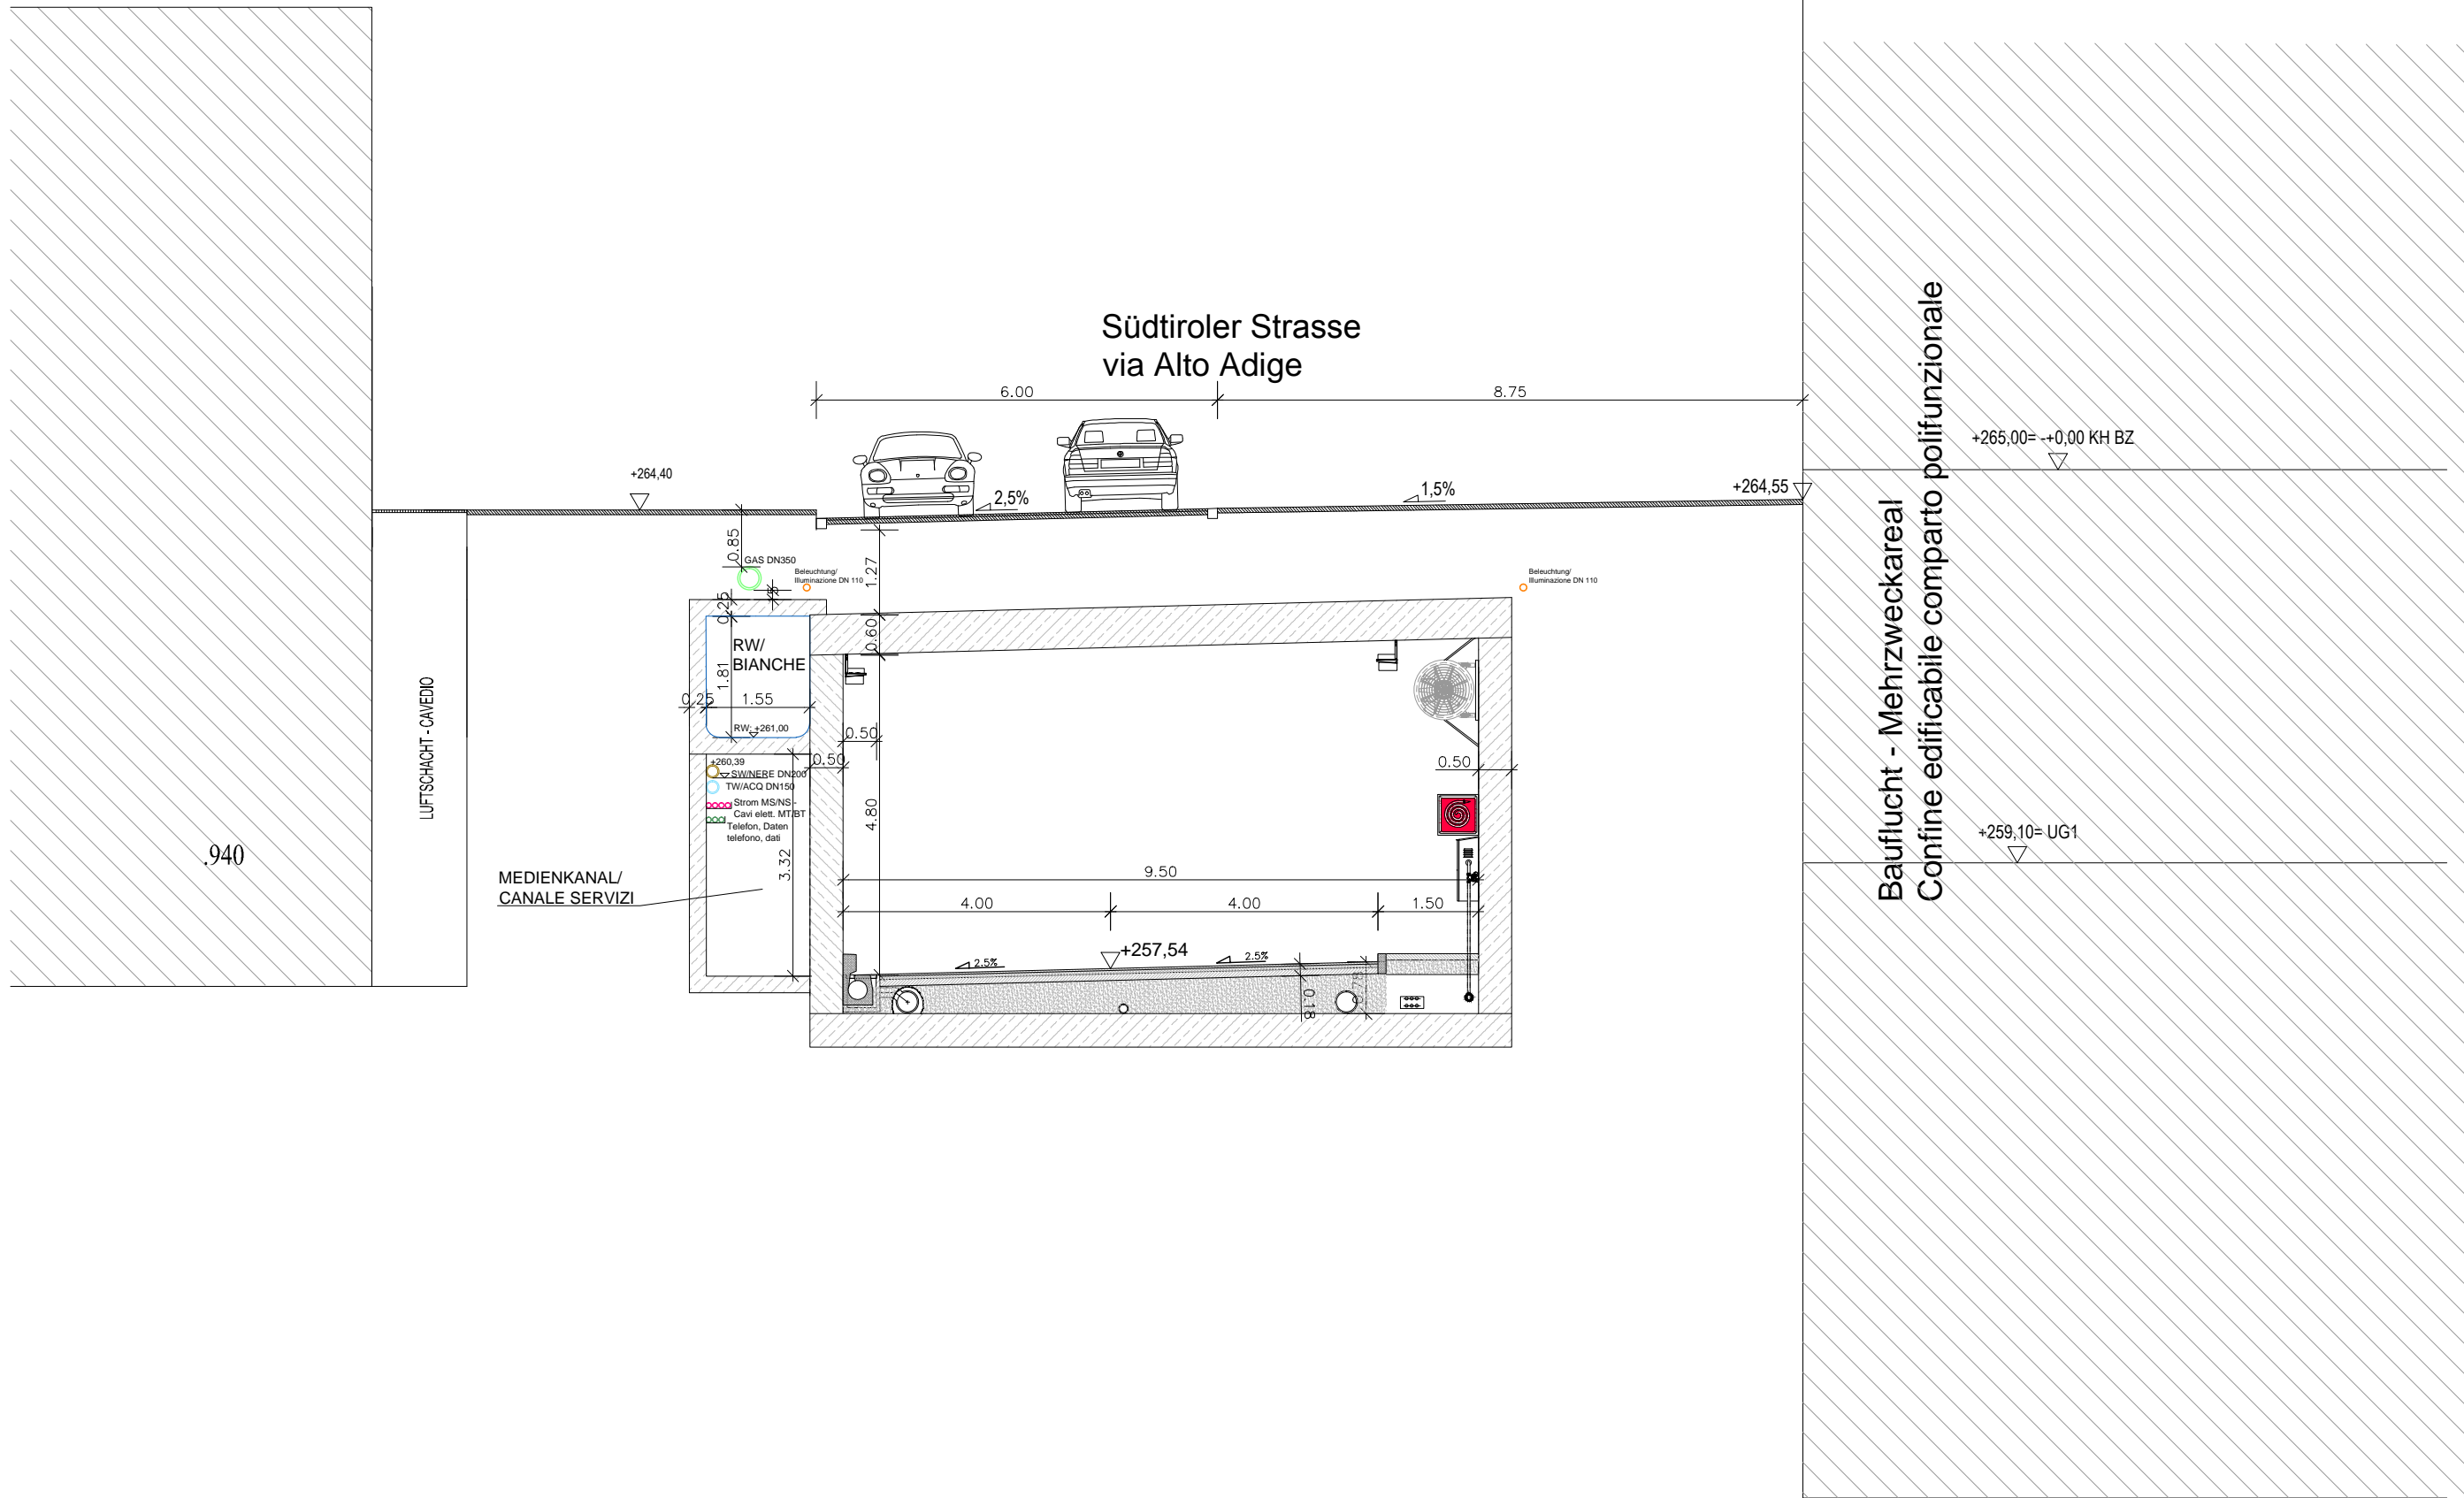


Querschnitt D-D  
Sezione D-D

1:100

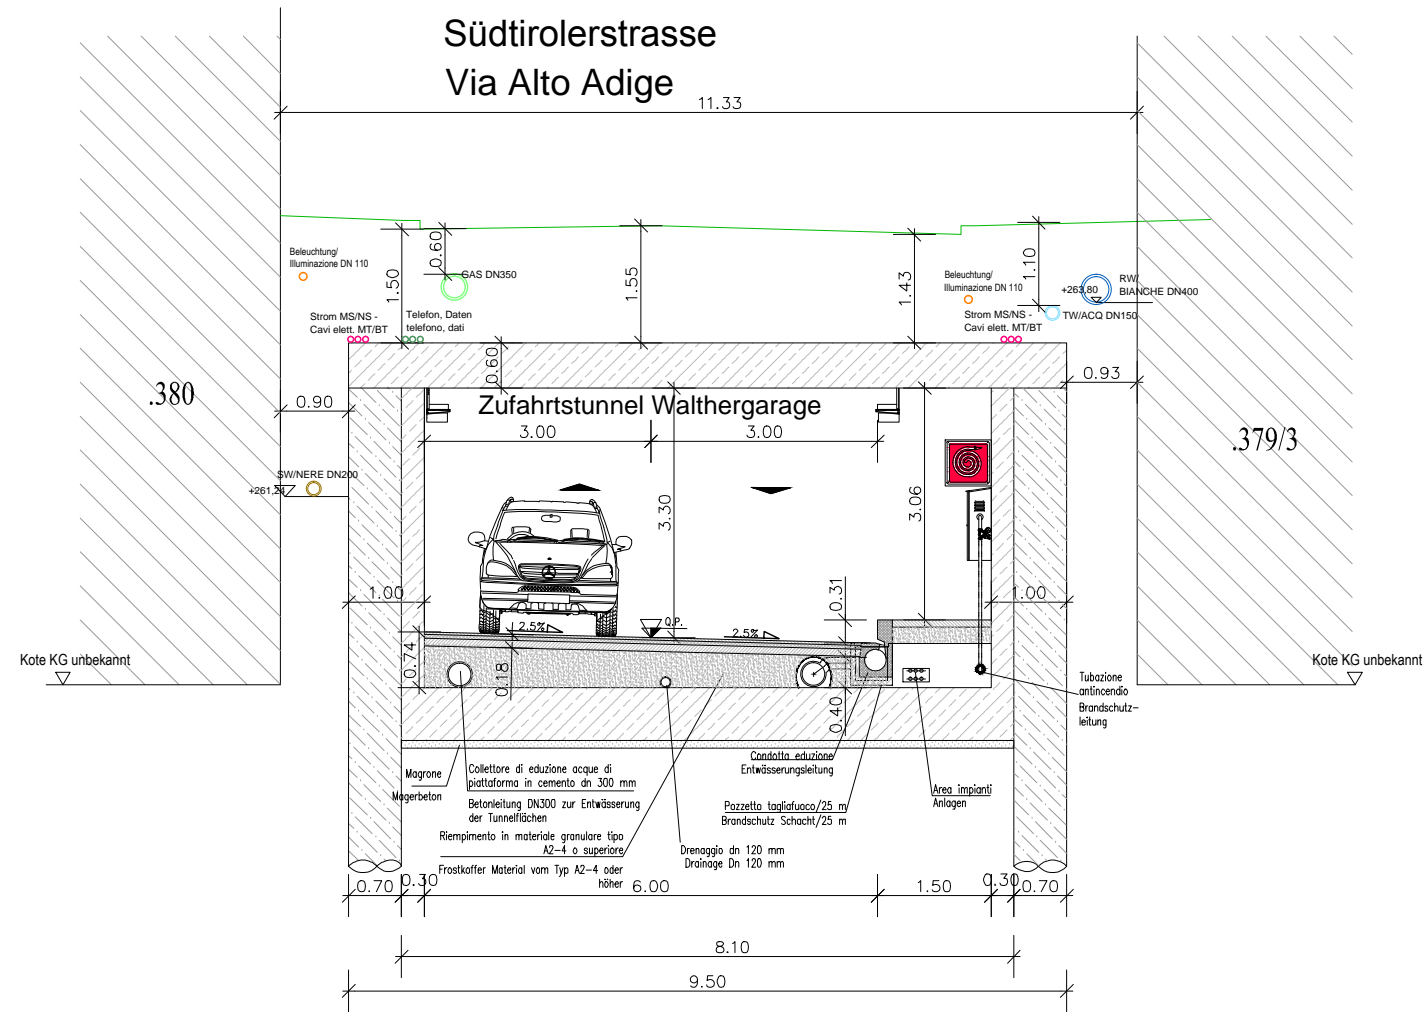


Querschnitt E-E  
Sezione E-E

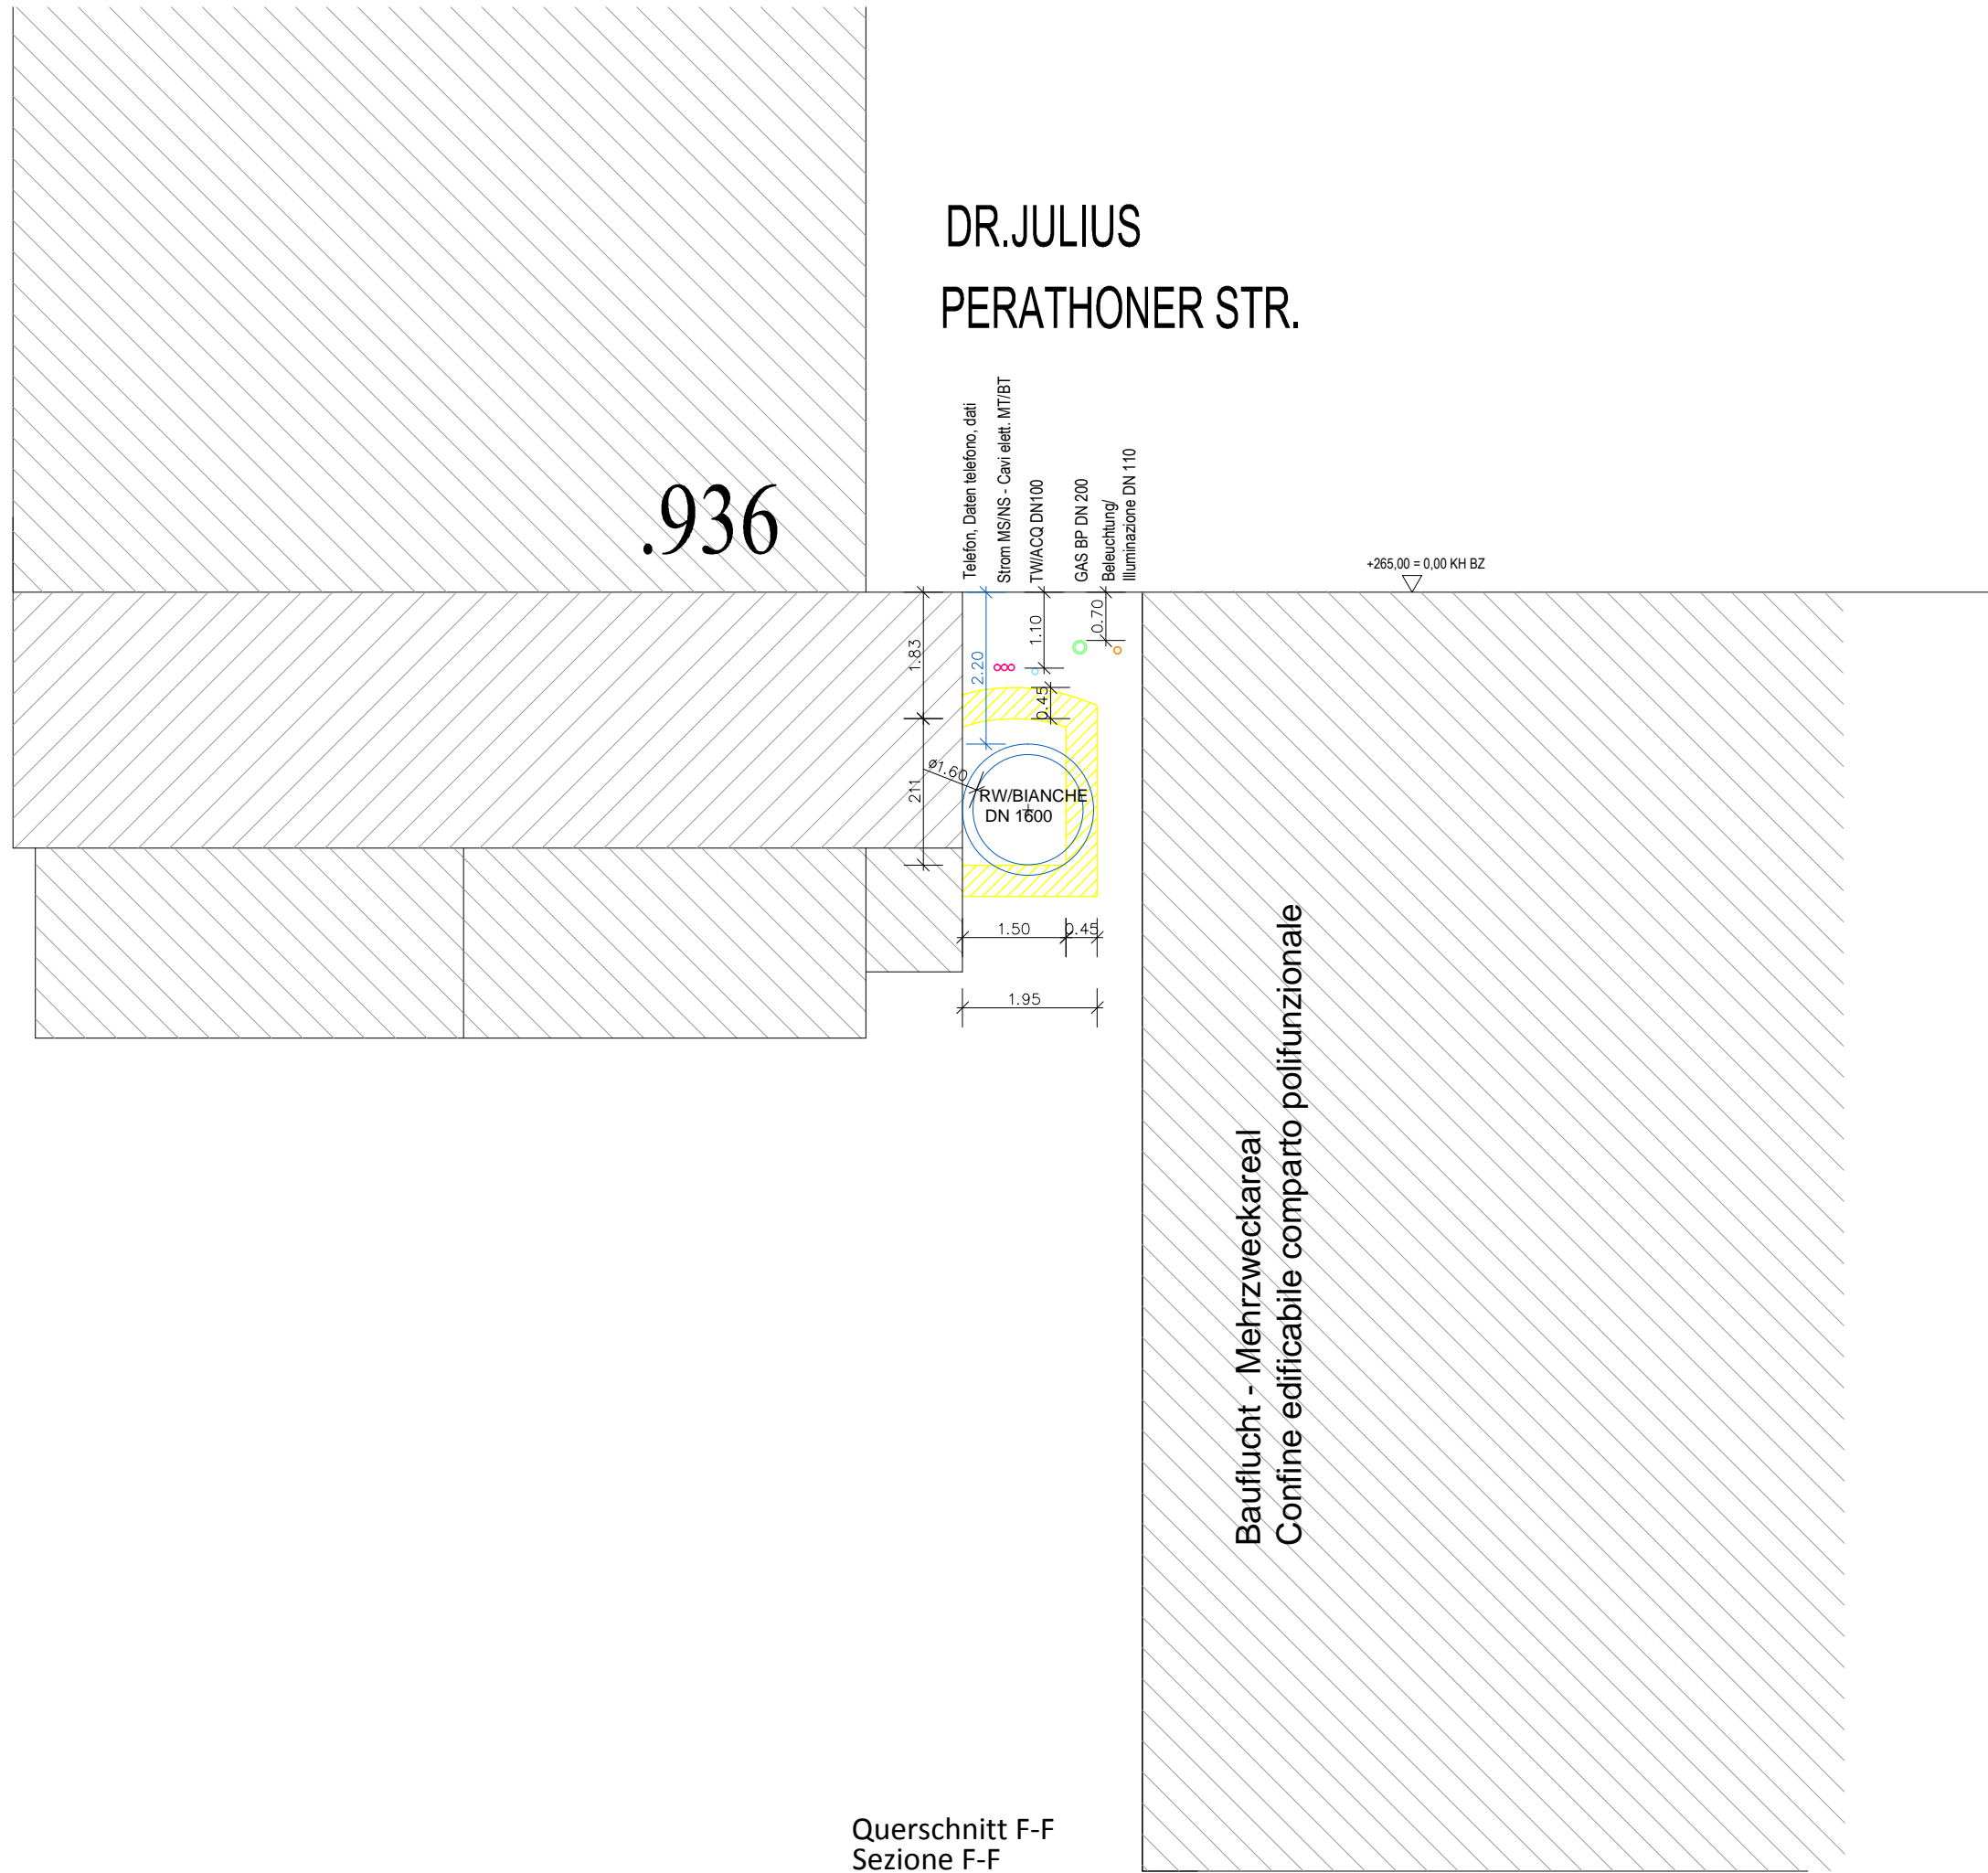


Querschnitt F-F  
Sezione F-F



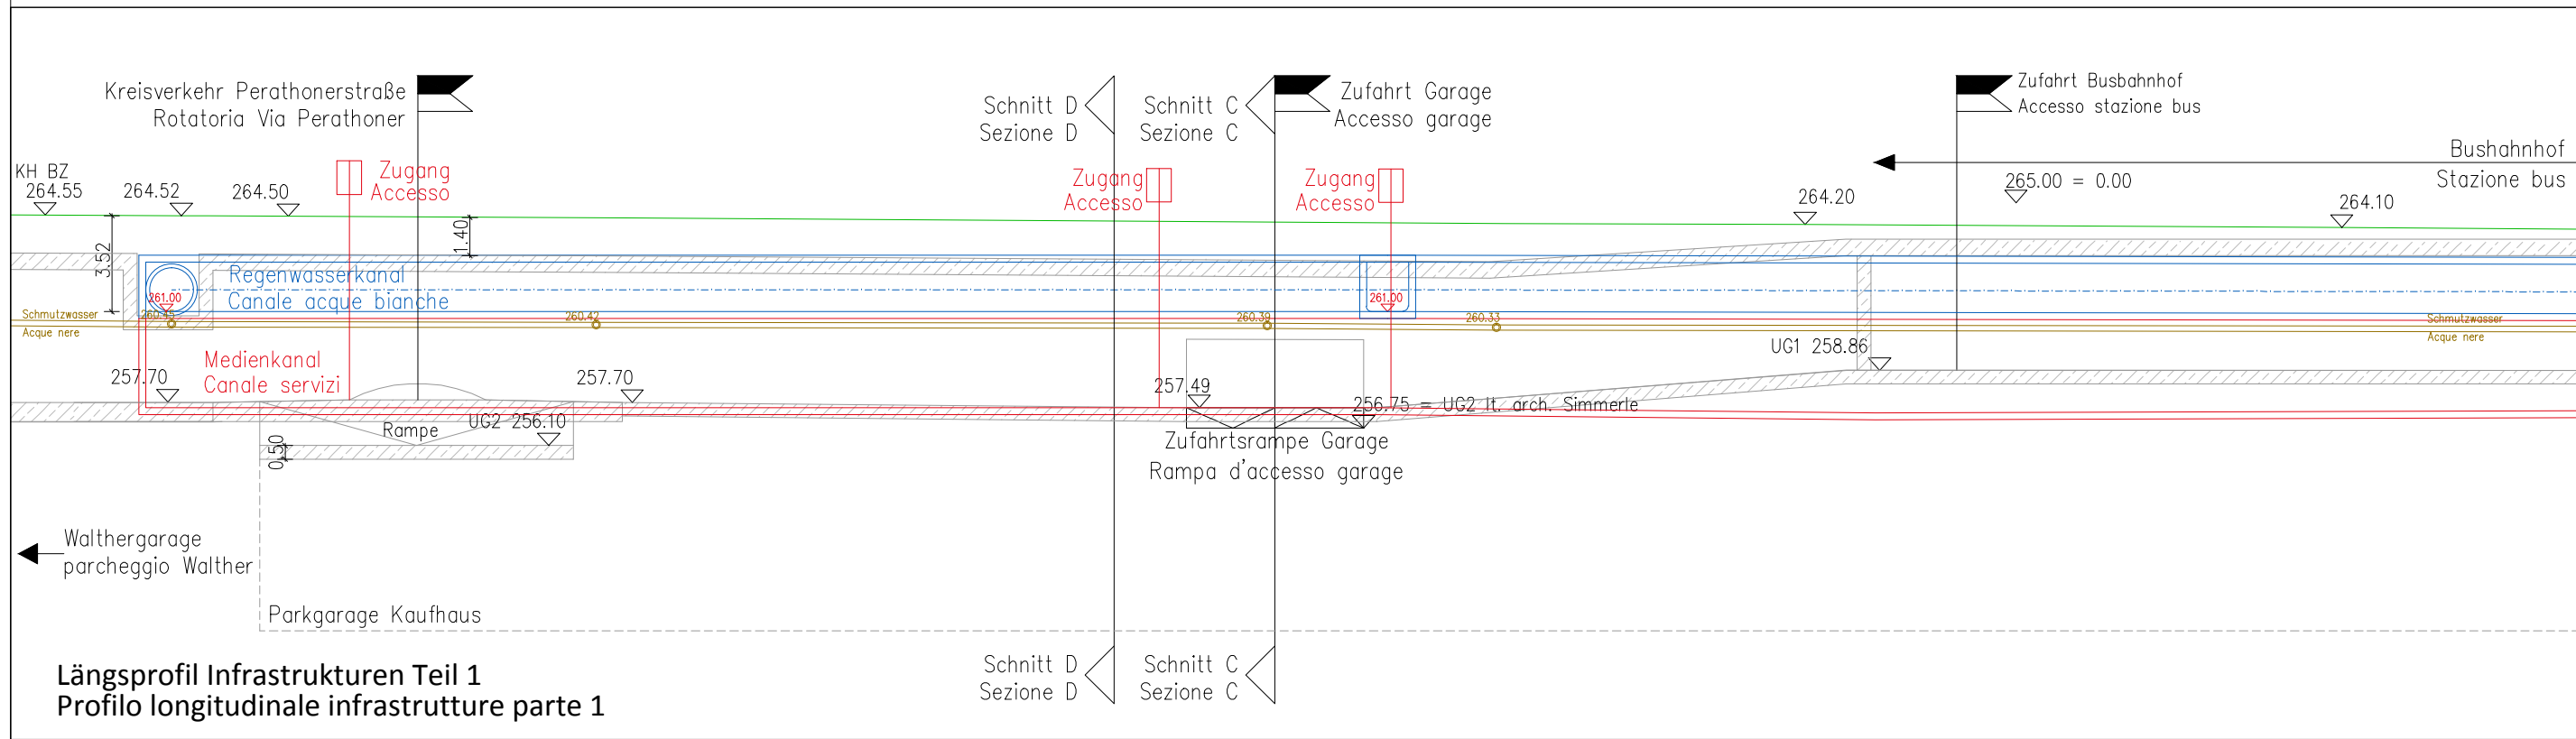

Längsprofil Infrastrukturen Teil 1  
 Profilo longitudinale infrastrutture parte 1

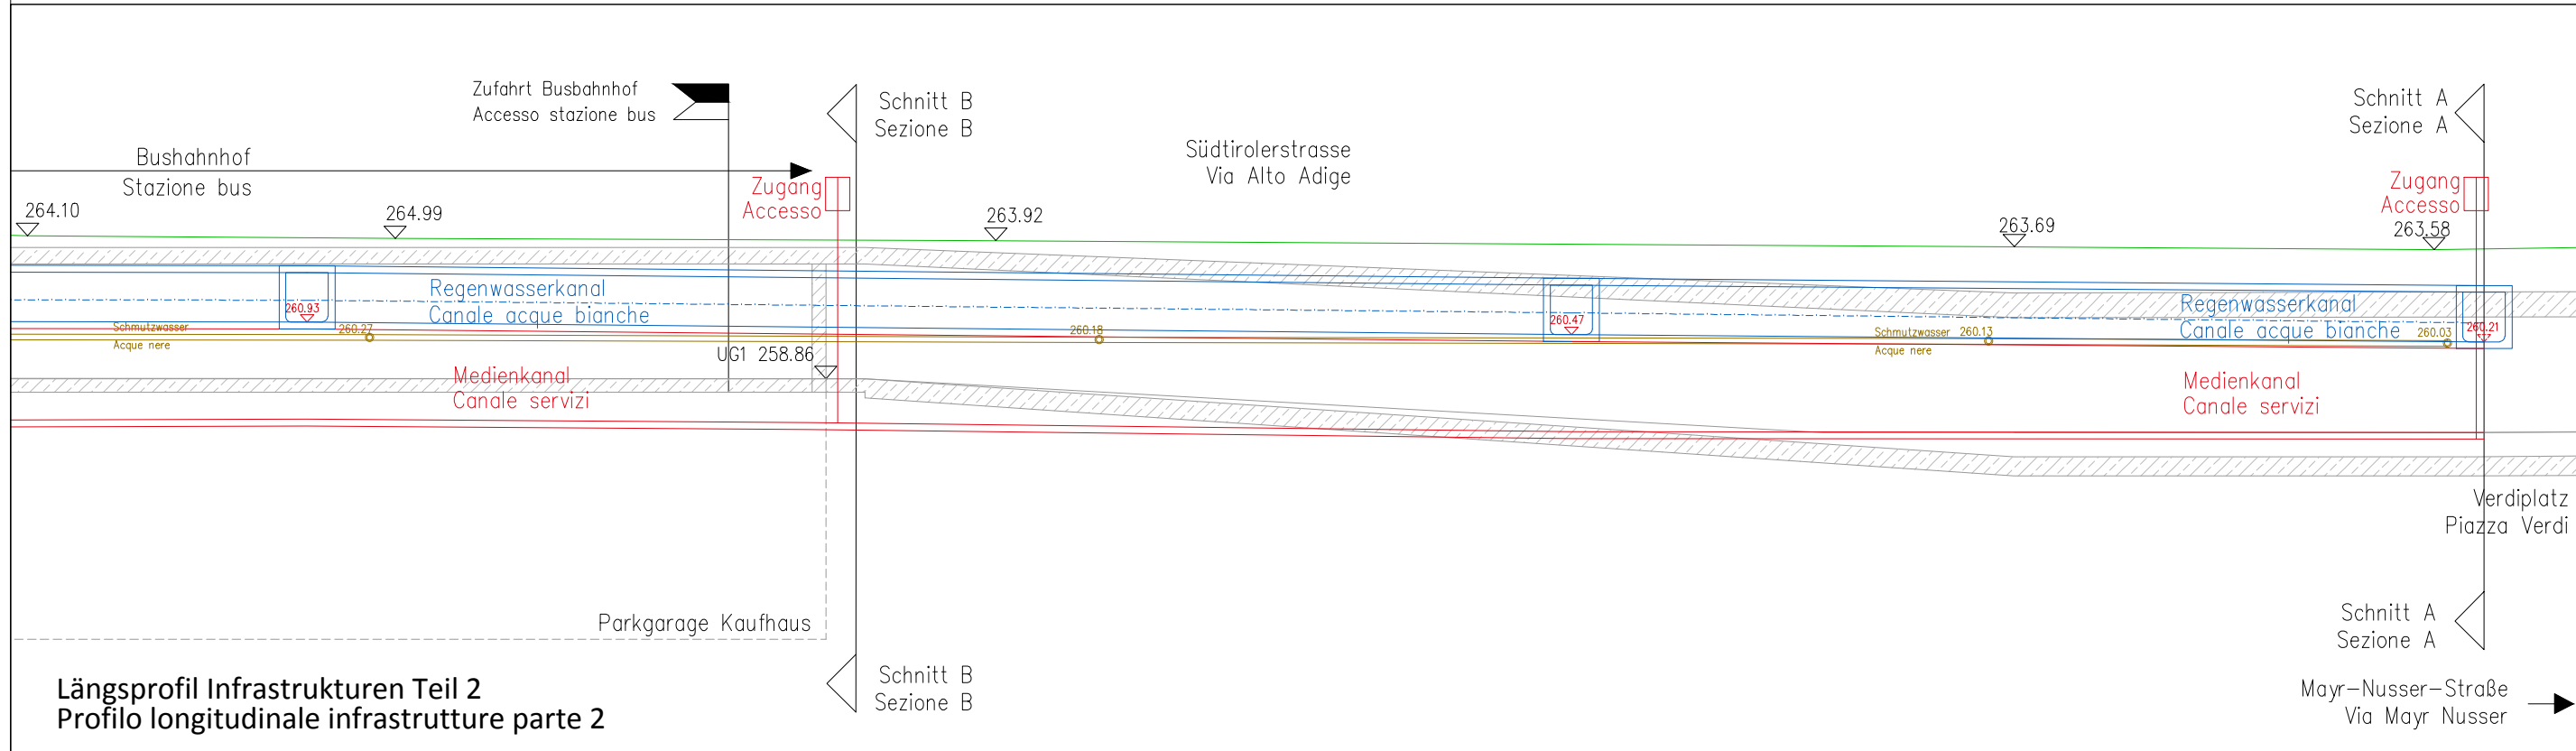

Längsprofil Infrastrukturen Teil 2  
 Profilo longitudinale infrastrutture parte 2