



KAUFHAUS BOZEN

OPTION PROJEKT C OPZIONE PROGETTO C

Projekt neue Infrastrukturen Progetto nuovi sottoservizi

W:\2013\13-105 Kaufhaus Bozen\K04 VP02 Intra\01_Cad\Teilblätter\B C 00 - KHBZ - COPERTINA INFRASTRUTTURE.dwg

Bearbeitet-Elaborato: .	Maßstab-Scala	Nr.	D.b.03
Datum-Data: LUGLIO 2014	-	Einlage-Nr.	-
Änderungen-Varianti		Datum-Data	bear. / rev.
a	-	-	-
b	-	-	-
c	-	-	-
d	-	-	-

Bauherr/Committente:


KHB Kaufhaus Bozen GmbH
Eine Gesellschaft der SIGNA Gruppe.

General Contractor - Projektmanagement:


ICM Italia General Contractor Srl

Planungsteam/Team di Progettazione:


ataengineering
AE 13.0043






Büro für
Verkehrs- und
Raumplanung


planpunkt




qualityaustria
Erfolg mit Qualität


INGENIEURTEAM STUDIO DI INGEGNERIA
BERGMEISTER

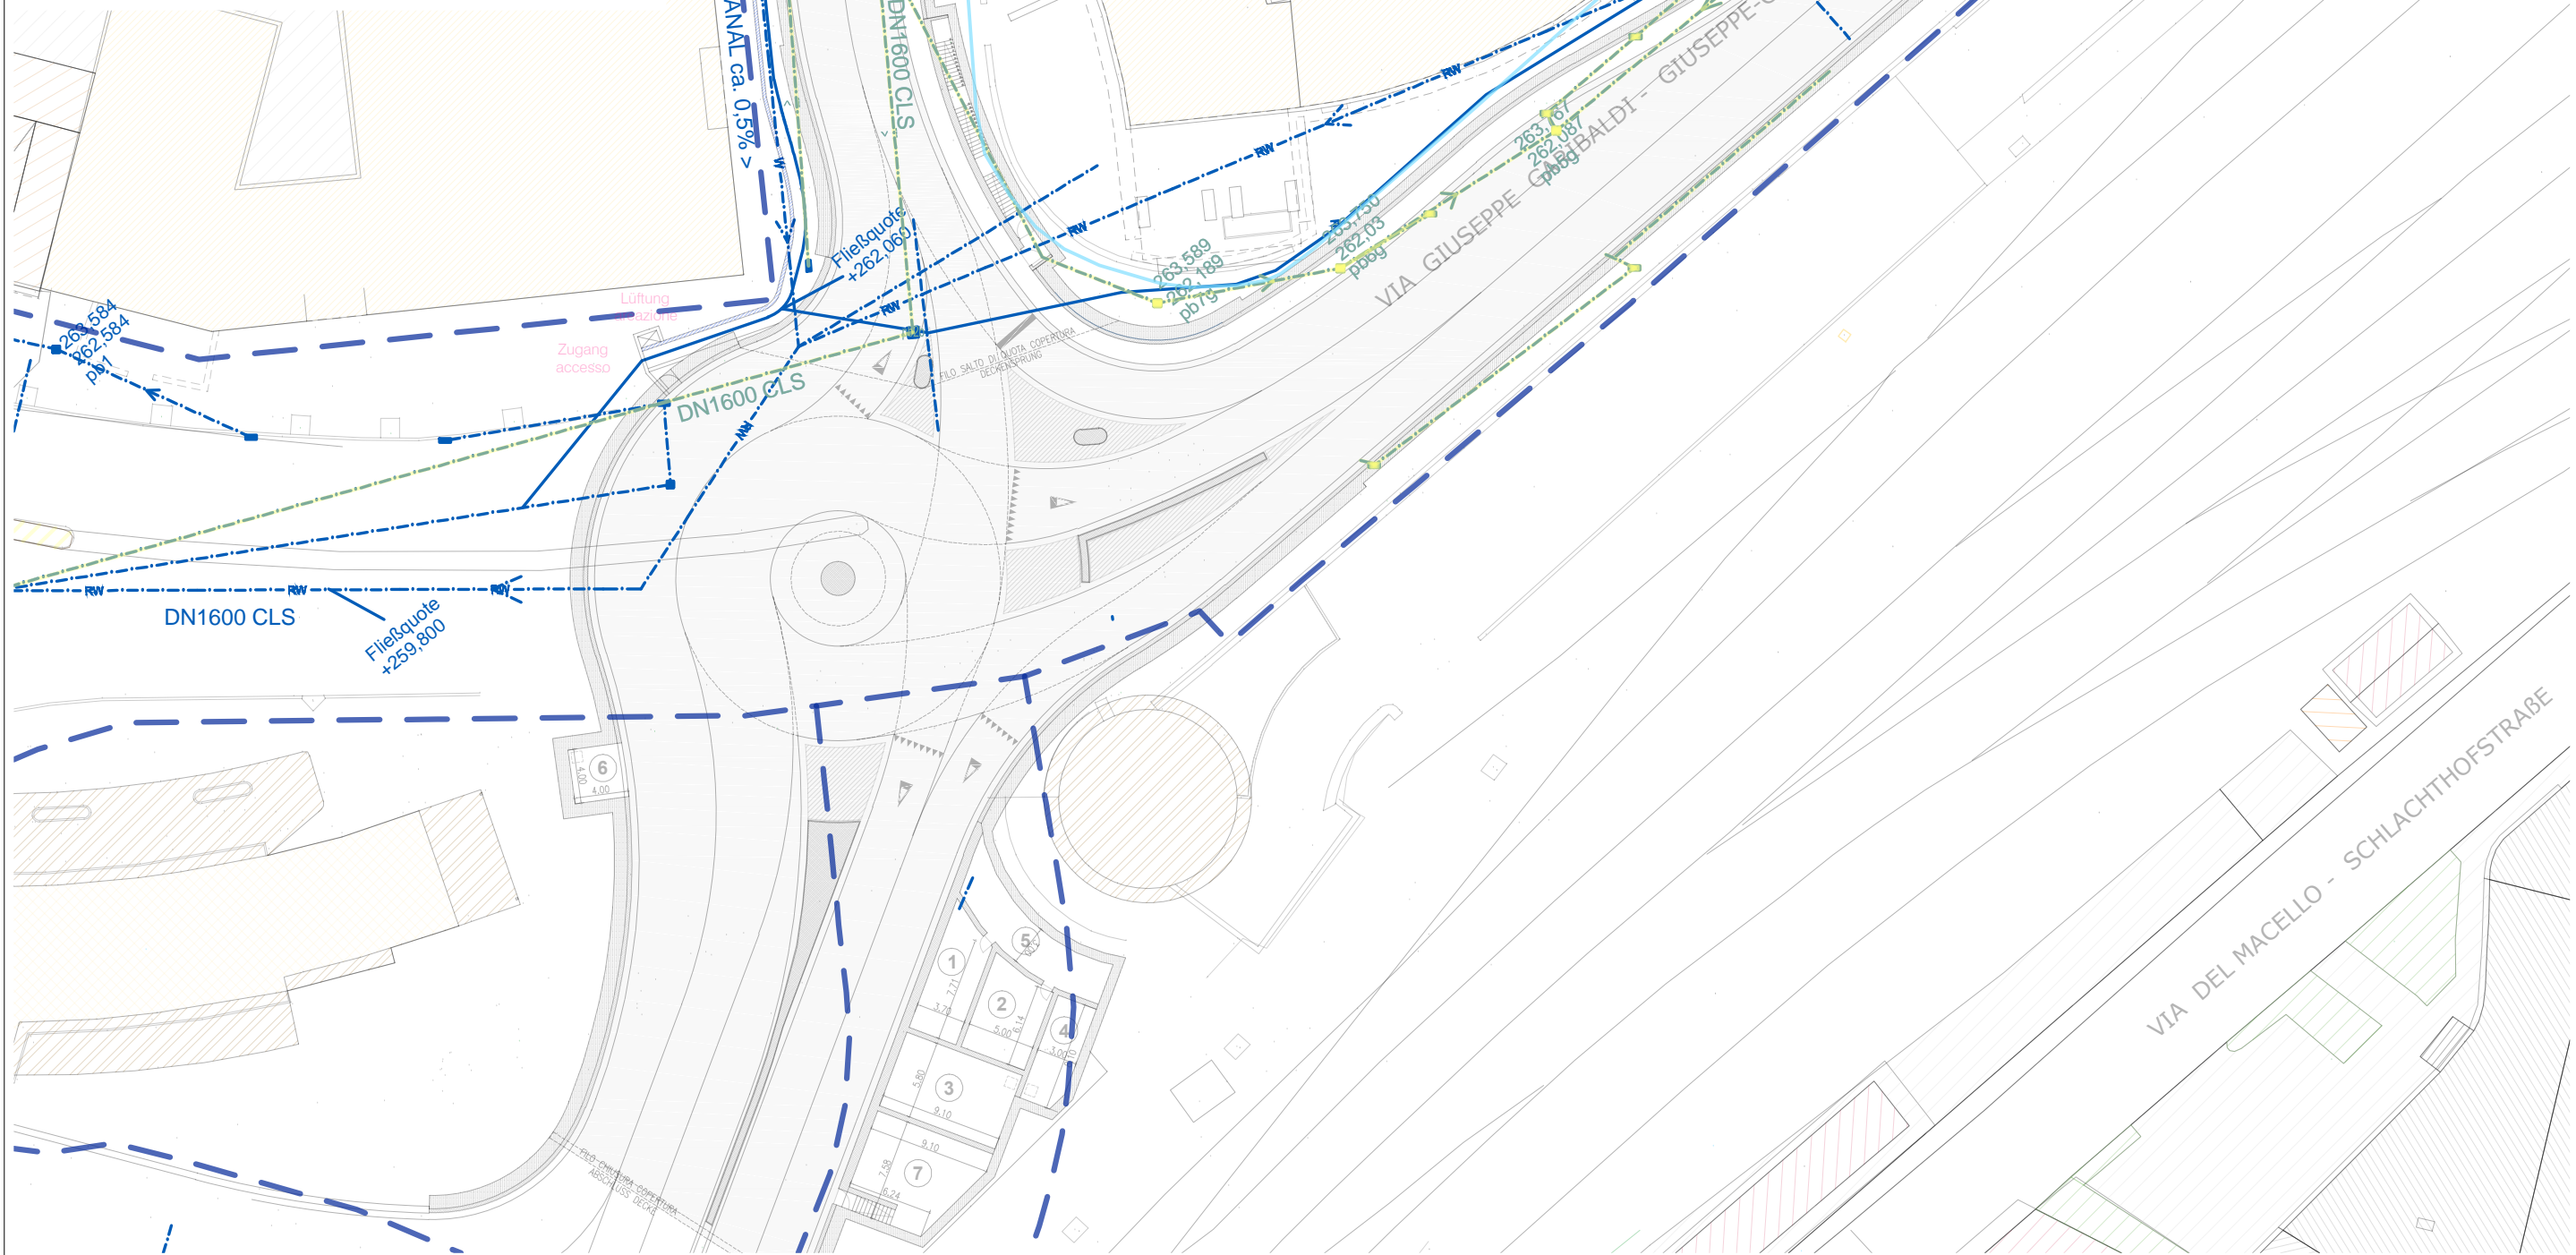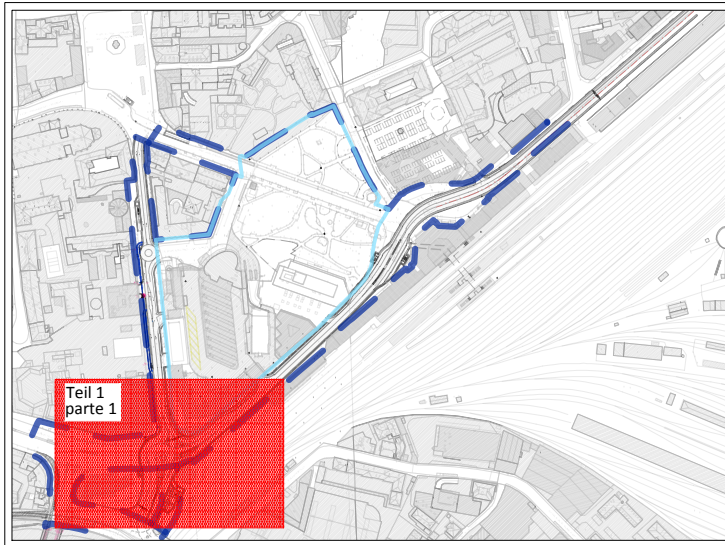

**Legende
Legenda**

- - - Bestehende Regenwasserleitung
Fognatura bianca esistente
- Neue Regenwasserleitung
Nuova fognatura bianca
- Neue Regenwasserleitung im Medienkanal verlegt
Nuova fognatura bianca nel canale di servizio
- - - Abbruch Regenwasserleitung
Demolizione fognatura bianca
- - - Zonengrenze
Confine di zona
- Mehrzweckareal
Comparto polifunzionale



Nr.: D.b.3.2



plan punkt
BERGMEISTER

ataengineering
Büro für
Urban- und
Raumplanung
BVR

Titel / Titolo:
D. OPTION PROJET C - D. OPZIONE PROGETTO C
Projekt neue Regenwasserleitung - Teil 1
Progetto nuova fognatura bianca - parte 1



General Contractor-Projectmanagement:
ICM Italia
General Contractor Srl
ICM

Bauherr/Committente:
SIGNA
S.p.A.
Eine Gesellschaft der SIGNA Gruppe

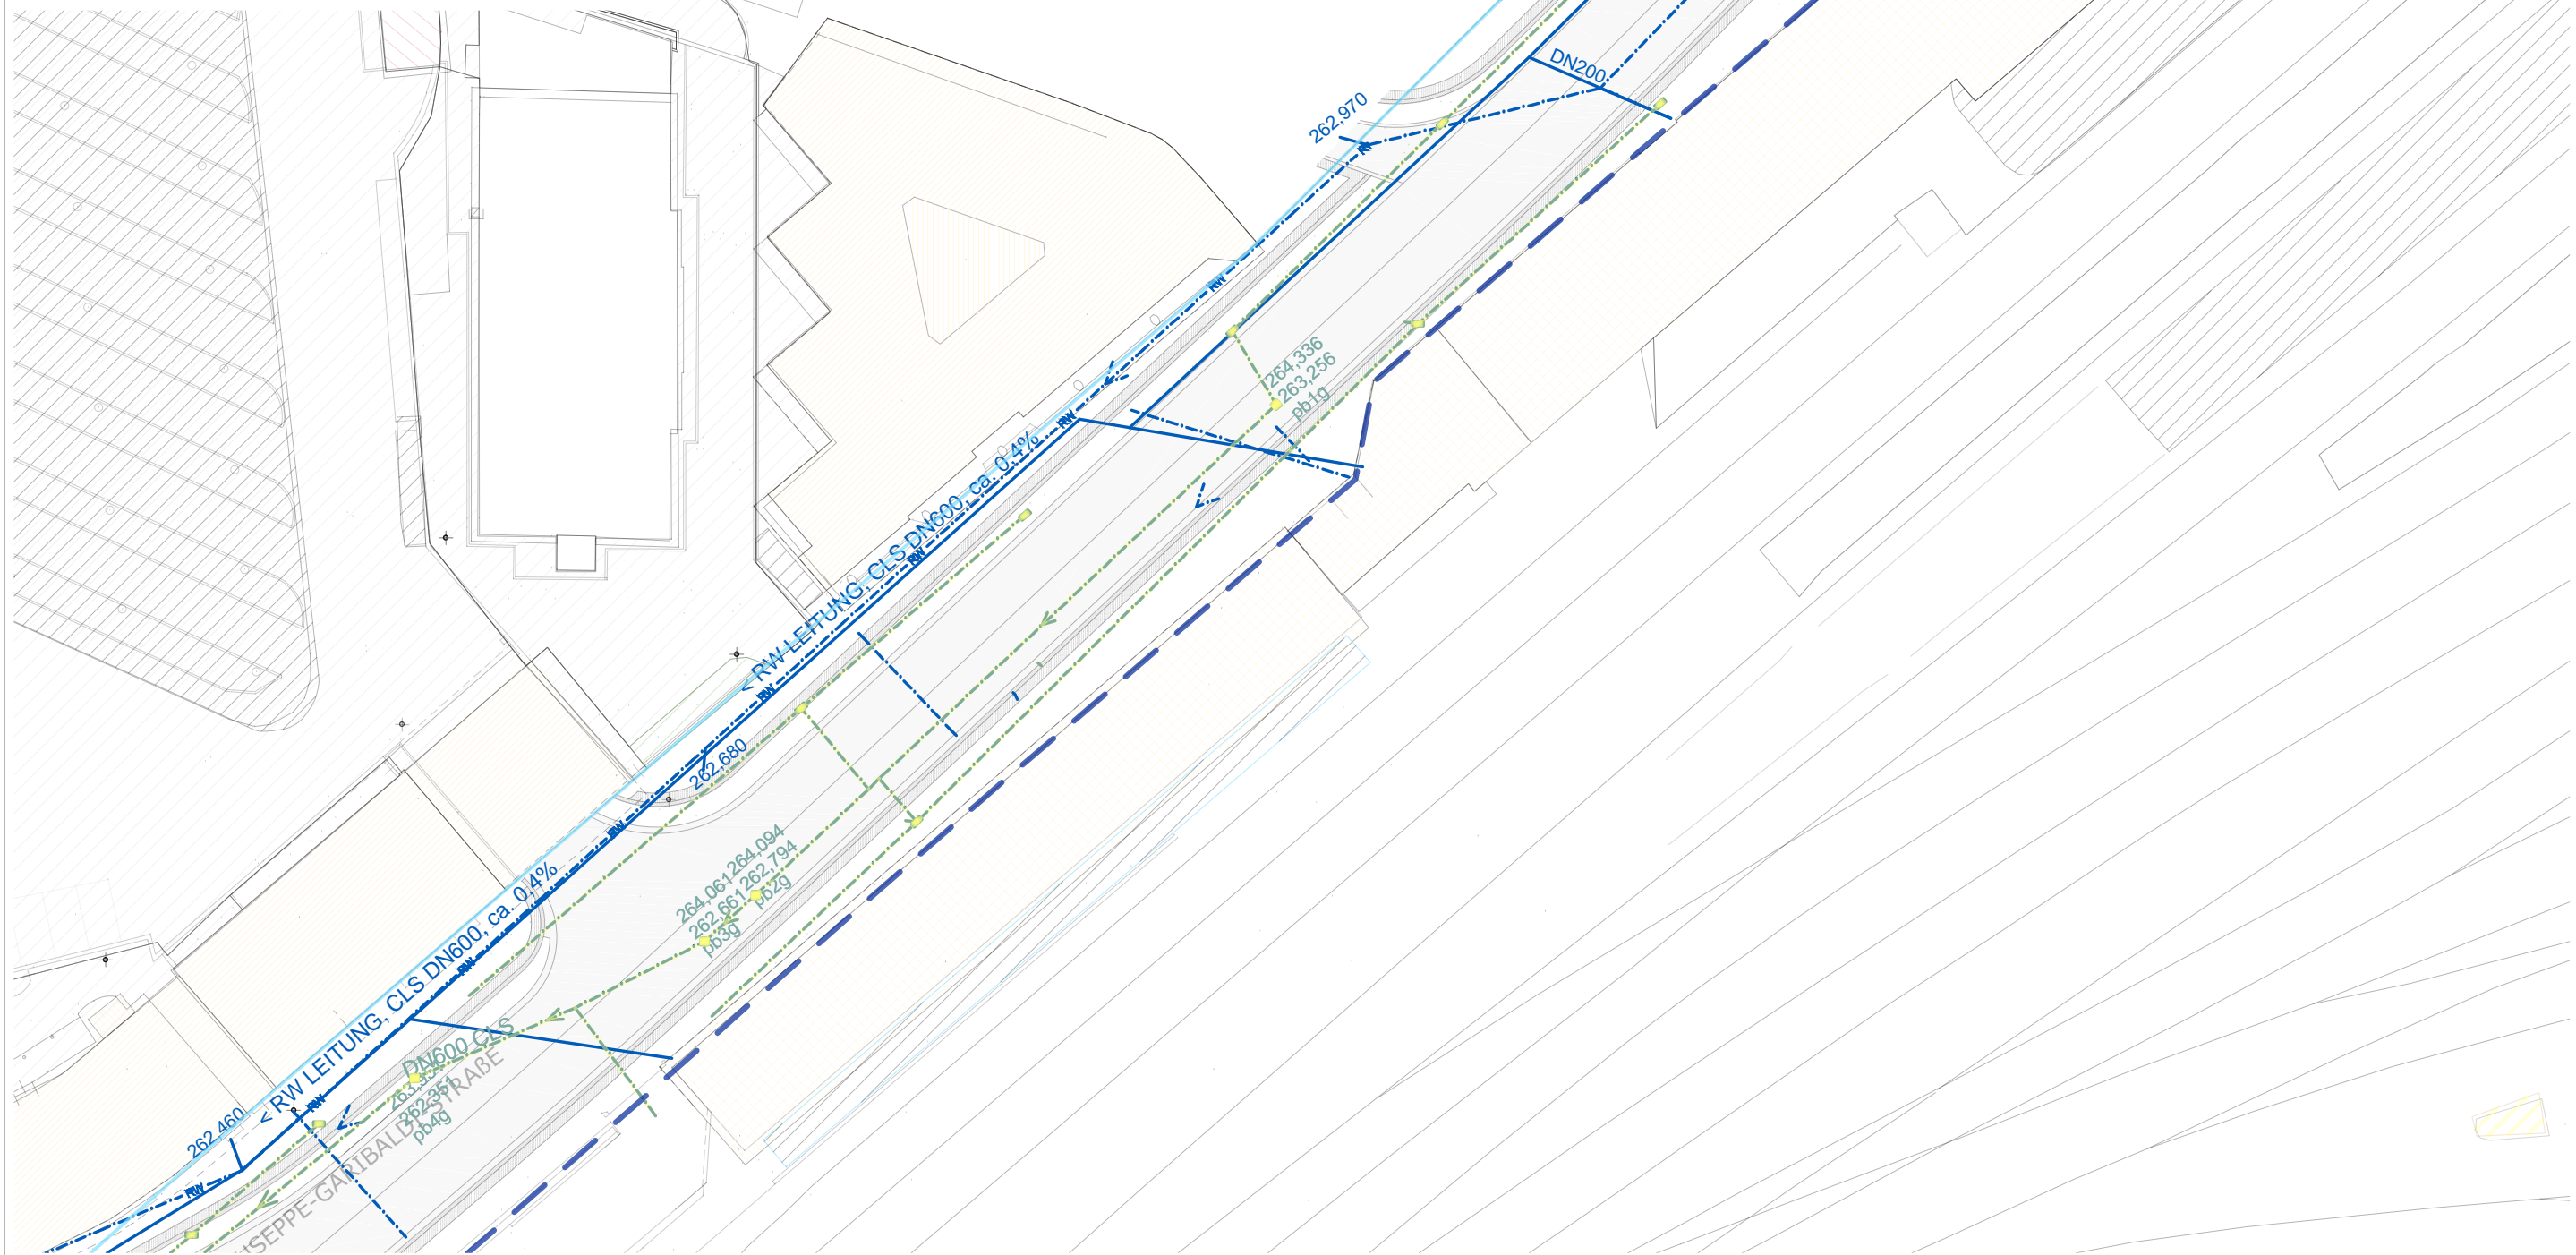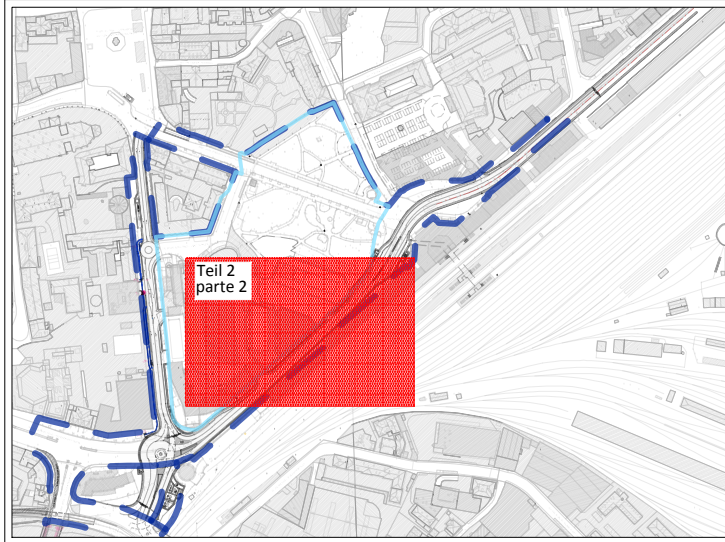

- - - Bestehende Regenwasserleitung
Fognatura bianca esistente
- Neue Regenwasserleitung
Nuova fognatura bianca
- Neue Regenwasserleitung im Medienkanal verlegt
Nuova fognatura bianca nel canale di servizio
- - - Abbruch Regenwasserleitung
Demolizione fognatura bianca
- - - Zonengrenze
Confine di zona
- Mehrzweckareal
Comparto polifunzionale





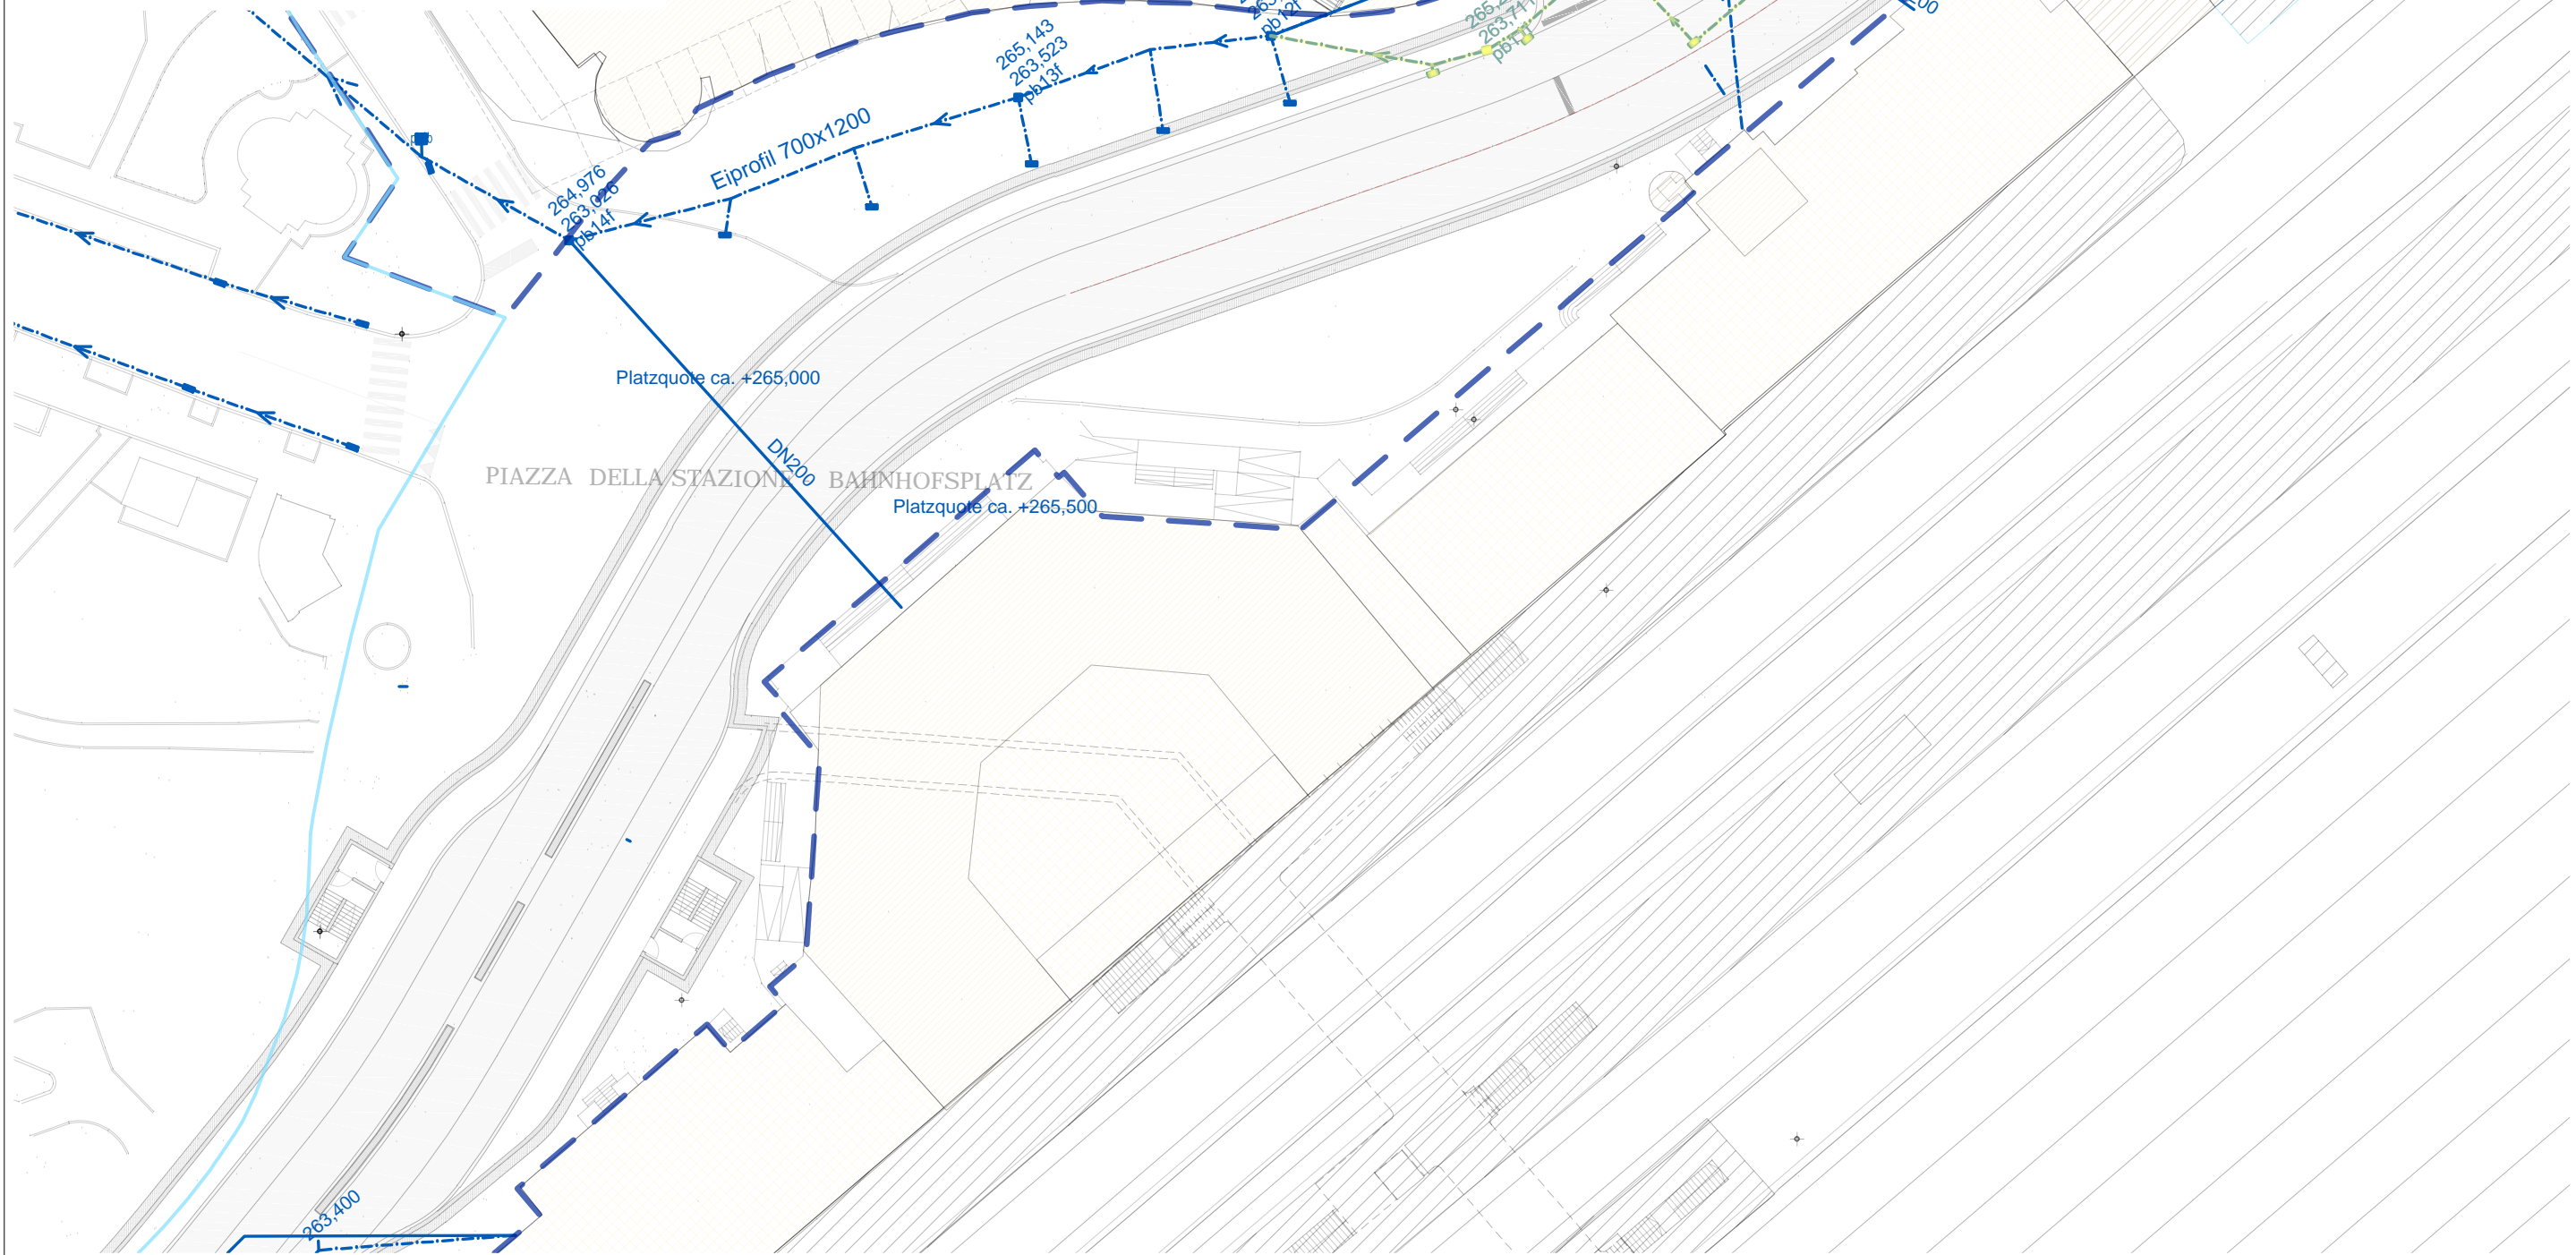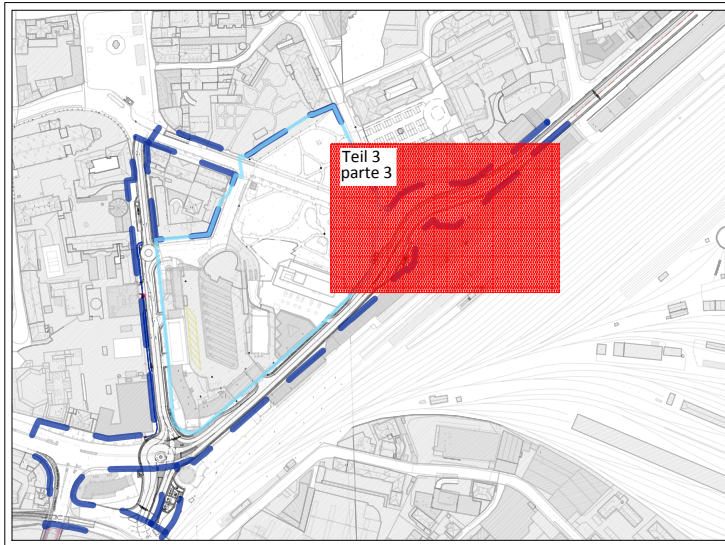

**Legende
Legenda**


- - - - - Bestehende Regenwasserleitung
Fognatura bianca esistente
- — — — — Neue Regenwasserleitung
Nuova fognatura bianca
- — — — — Neue Regenwasserleitung im Medienkanal verlegt
Nuova fognatura bianca nel canale di servizio
- - - - - Abbruch Regenwasserleitung
Demolizione fognatura bianca
- - - - - Zonengrenze
Confine di zona
- — — — — Mehrzweckareal
Comparto polifunzionale



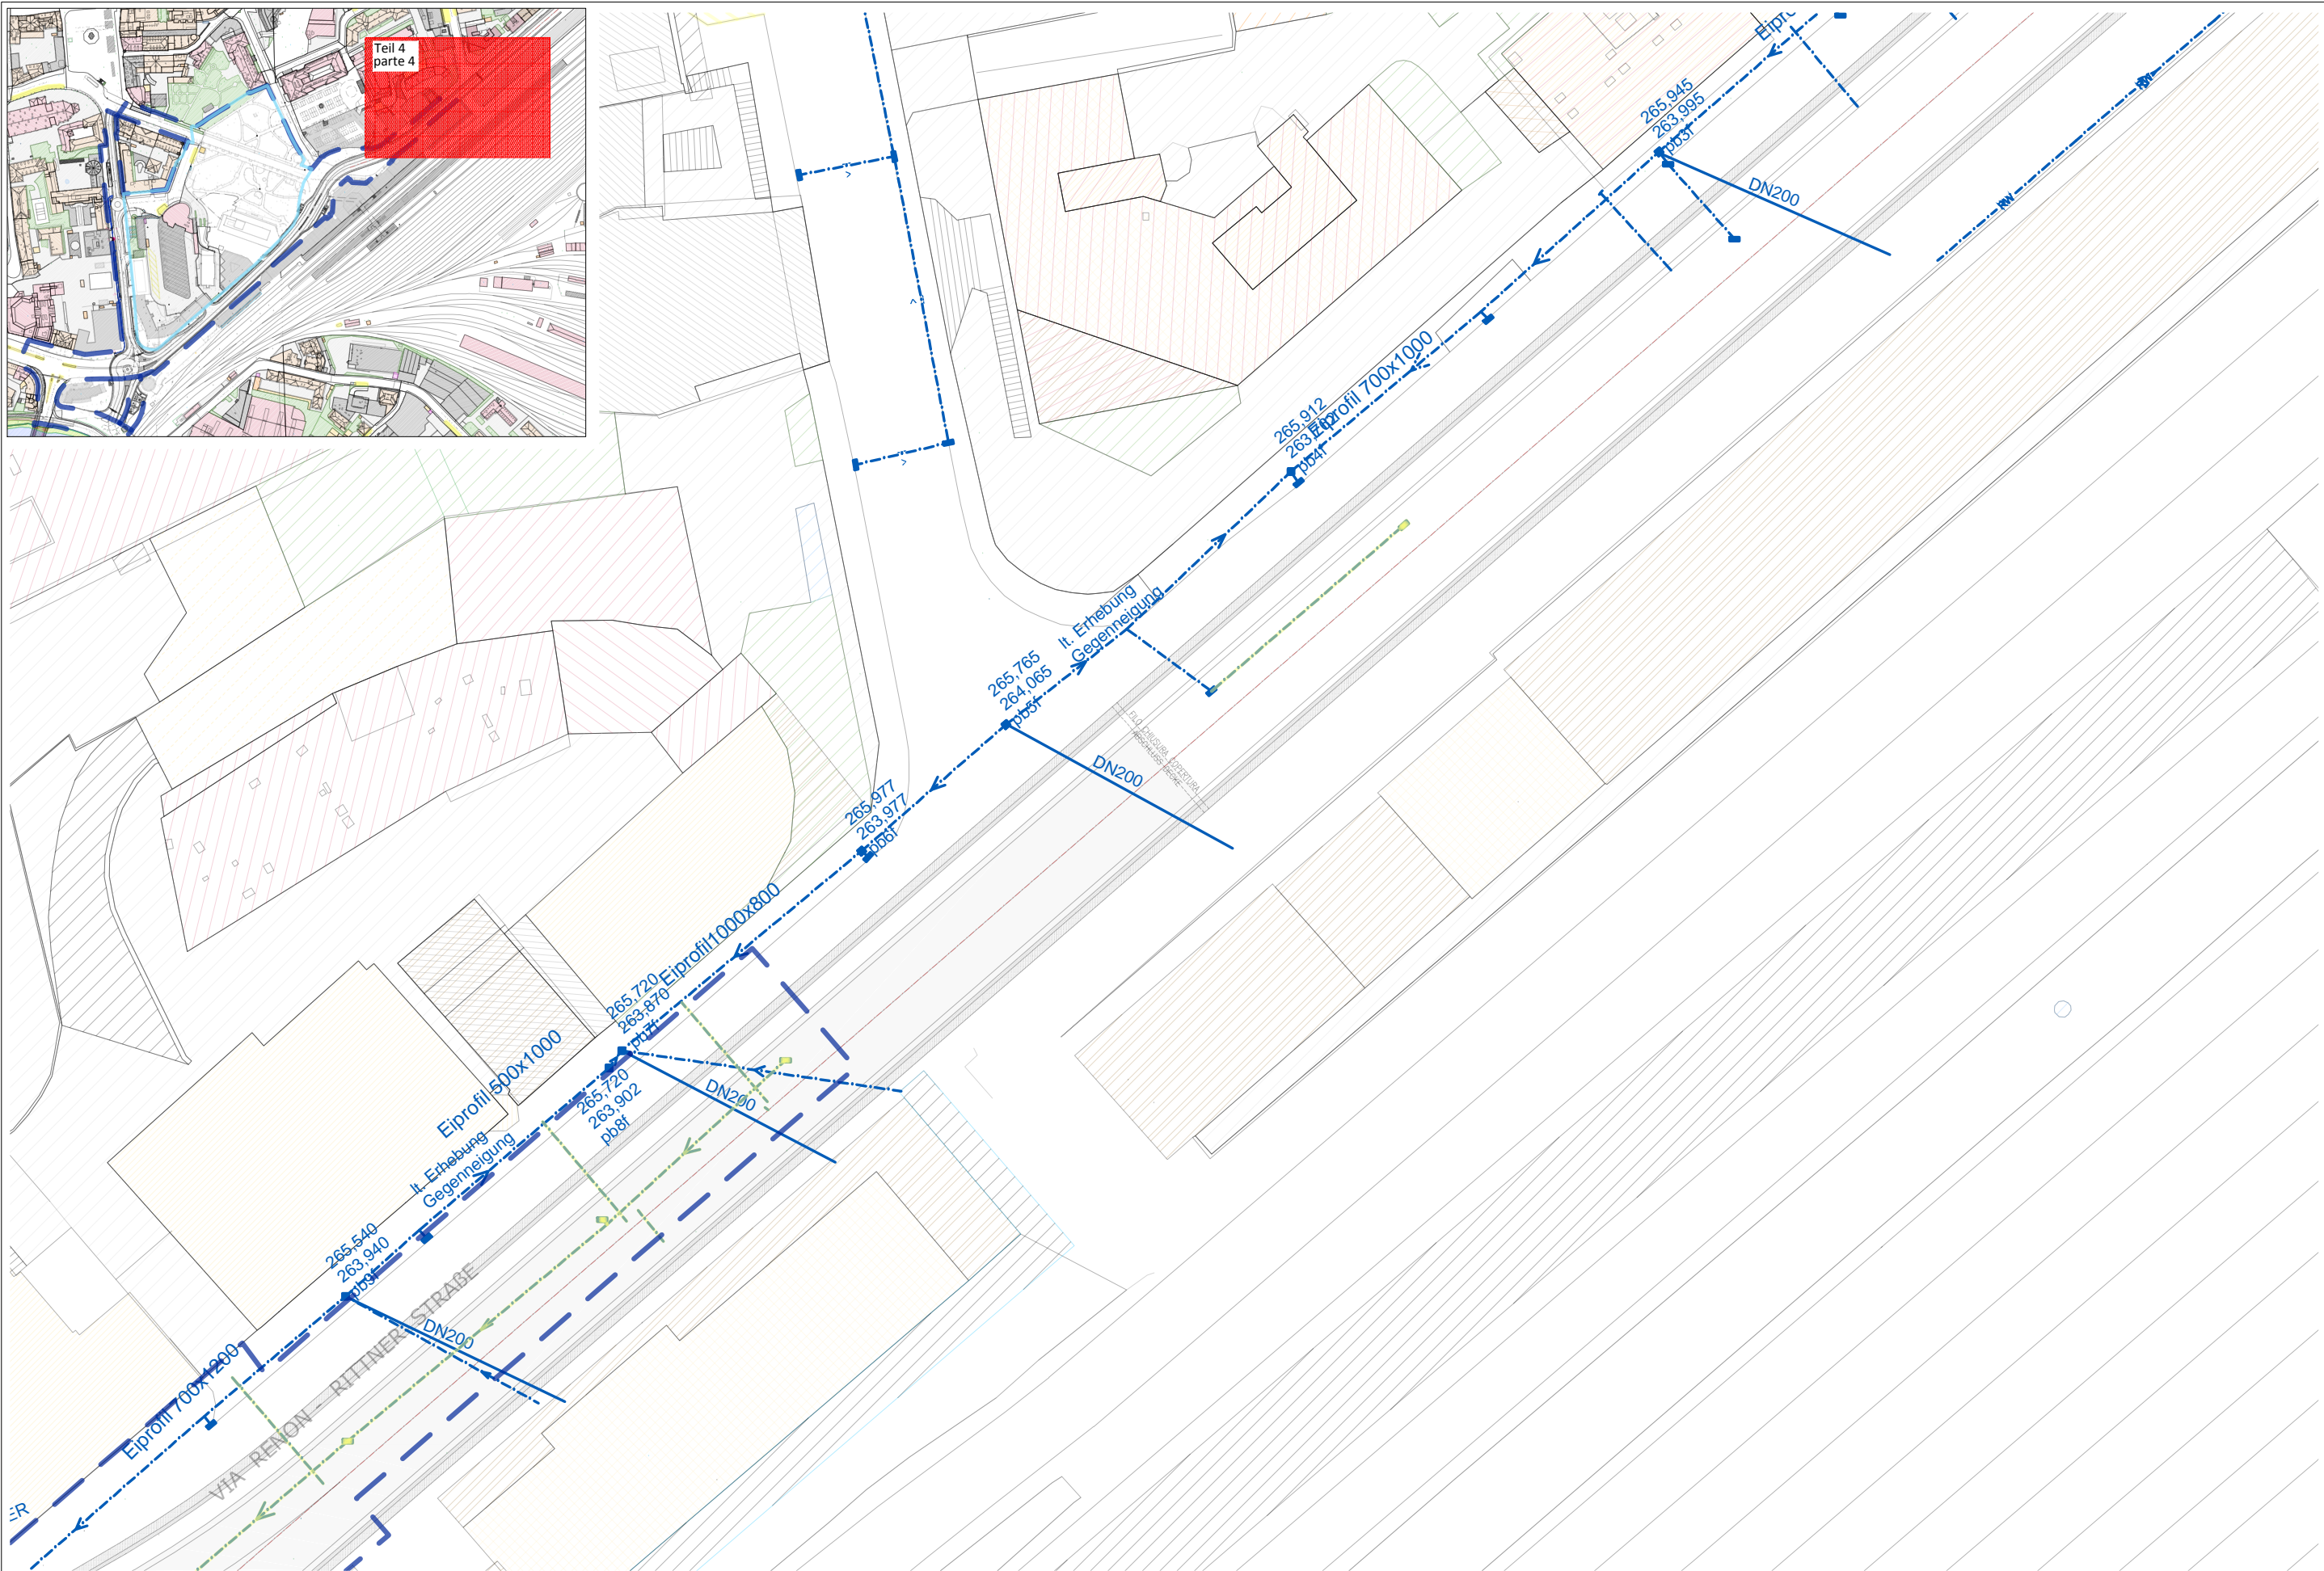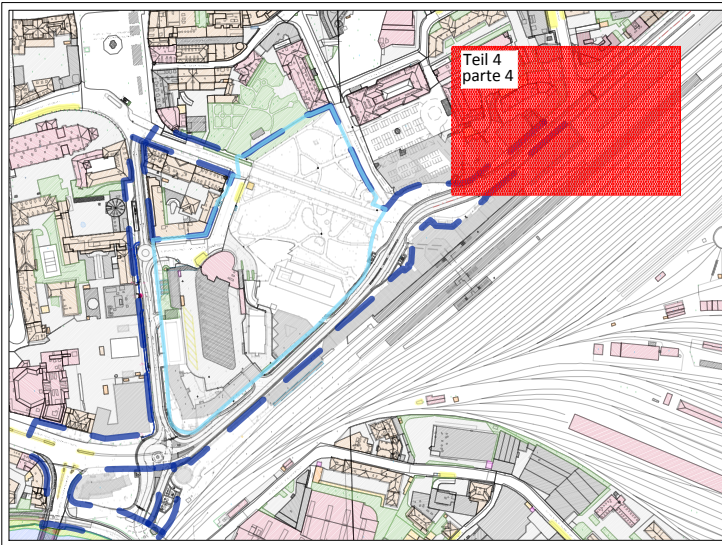

**Legende
Legenda**

- - - - - Bestehende Regenwasserleitung
Fognatura bianca esistente
- Neue Regenwasserleitung
Nuova fognatura bianca
- Neue Regenwasserleitung im Medienkanal verlegt
Nuova fognatura bianca nel canale di servizio
- - - - - Abbruch Regenwasserleitung
Demolizione fognatura bianca
- - - - - Zonengrenze
Confine di zona
- Mehrzweckareal
Comparto polifunzionale

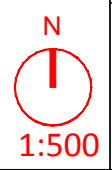

Nr.: D.b.3.5


planpunkt
BERGMEISTER

ataengineering
Büro für
Urban- und
Raumplanung
BVR


Titel / Titolo:
D. OPTION PROJET C - D. OPZIONE PROGETTO C
Projekt neue Regenwasserleitung - Teil 4
Progetto nuova fognatura bianca - parte 4

General Contractor-Projectmanagement:
ICM Italia
General Contractor Srl
ICM

Bauherr/Committente:
SIGNA
S.p.A. - Società per Azioni
Eine Gesellschaft der SIGNA Gruppe

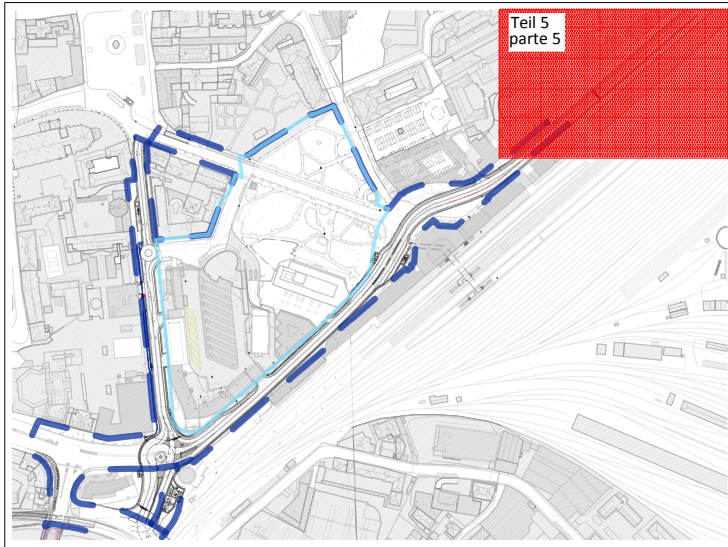

Teil 5
parte 5

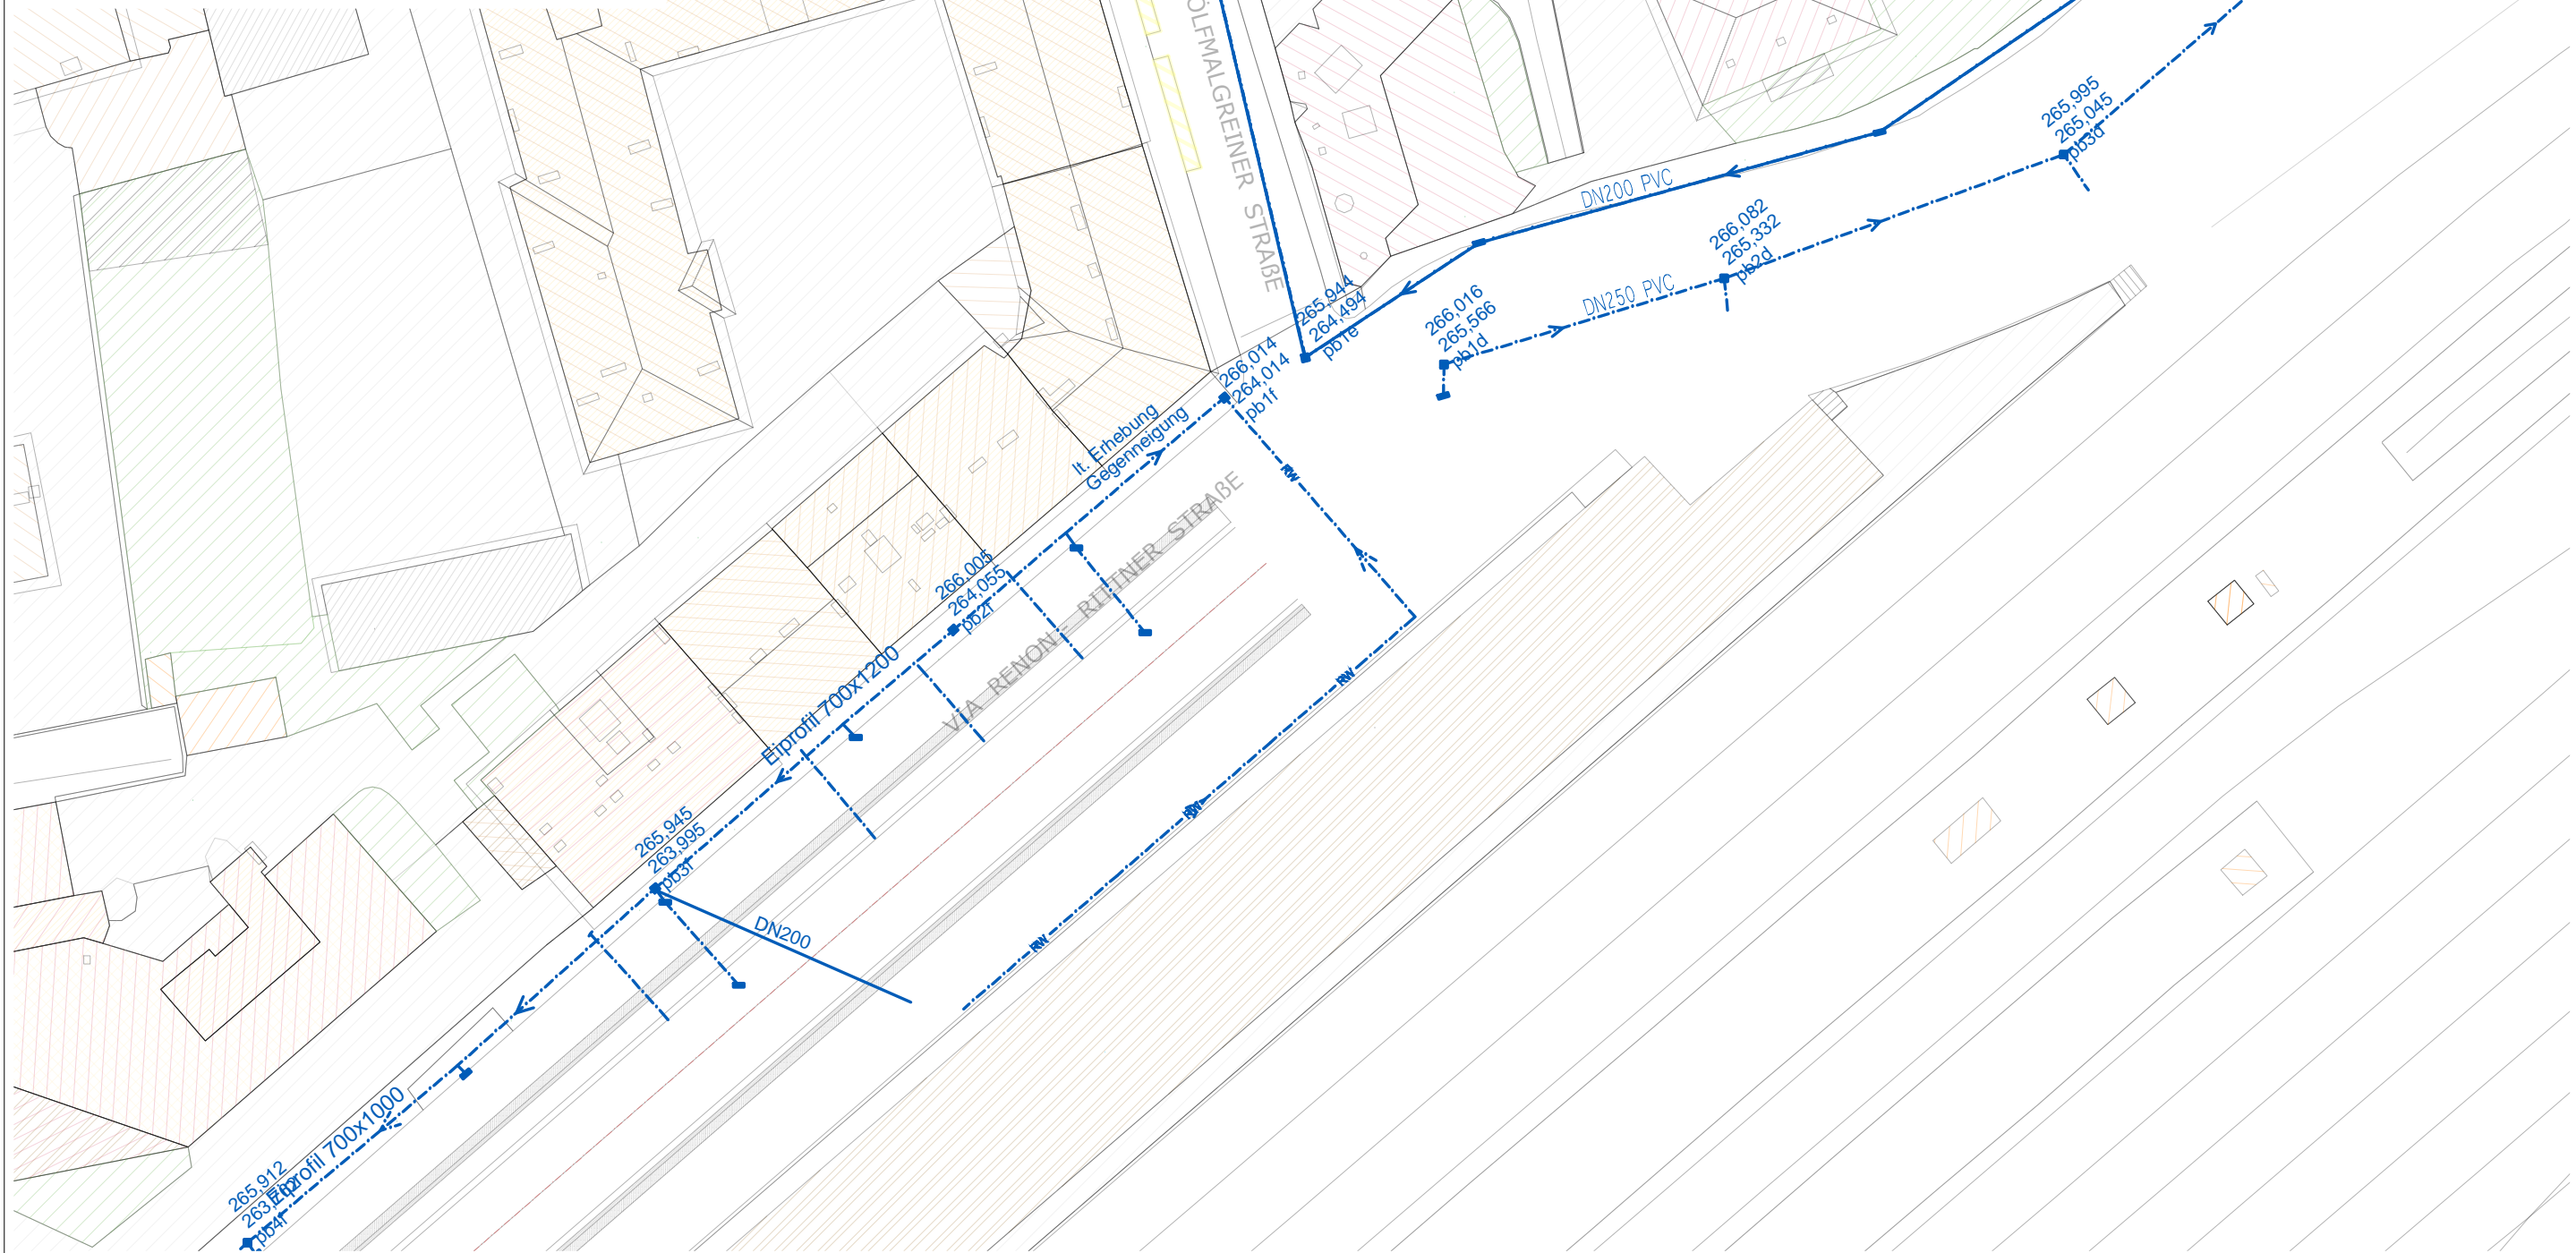

**Legende
Legenda**

- - - - - Bestehende Regenwasserleitung
Fognatura bianca esistente
- Neue Regenwasserleitung
Nuova fognatura bianca
- Neue Regenwasserleitung im Medienkanal verlegt
Nuova fognatura bianca nel canale di servizio
- - - - - Abbruch Regenwasserleitung
Demolizione fognatura bianca
- - - - - Zonengrenze
Confine di zona
- Mehrzweckareal
Comparto polifunzionale



Nr.: D.b.3.6



planpunkt
BERGMEISTER

ataengineering
Büro für
Urban- und
Raumplanung
BVR

Titel/ Titolo:
D. OPTION PROJET C - D. OPZIONE PROGETTO C
Projekt neue Regenwasserleitung - Teil 5
Progetto nuova fognatura bianca - parte 5

General Contractor-Projectmanagement:
ICM Italia
General Contractor Srl
ICM



Bauherr/Committente:
SIGNA
S.p.A. - Società per Azioni
Una Società del SIGMA
Gruppo

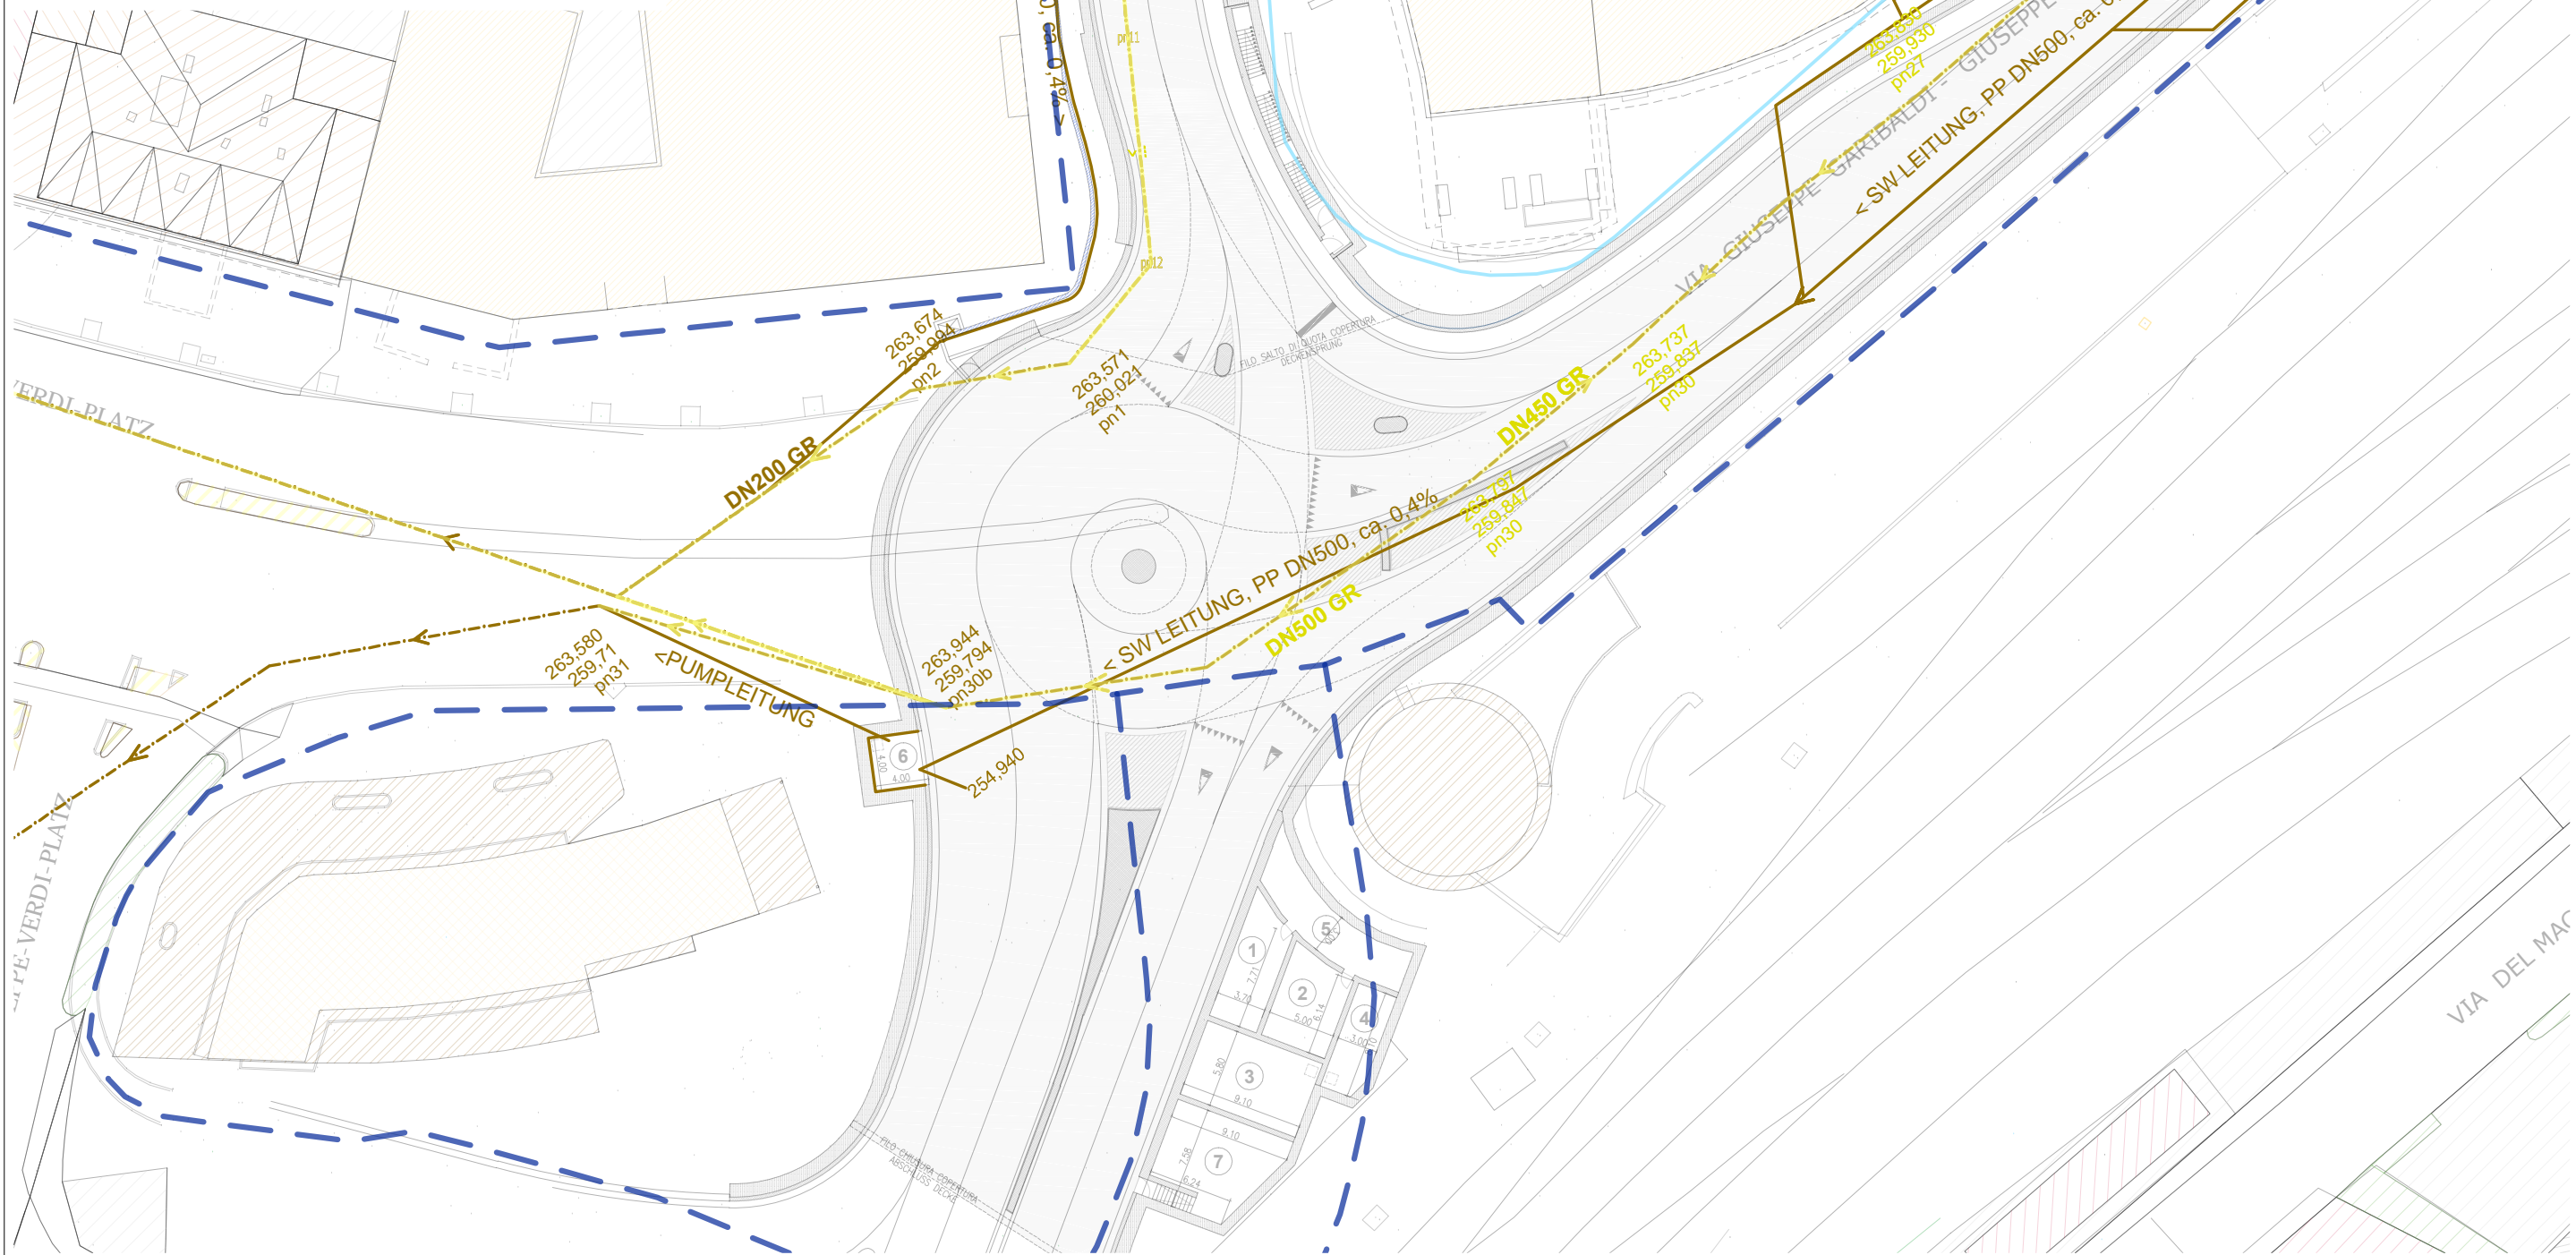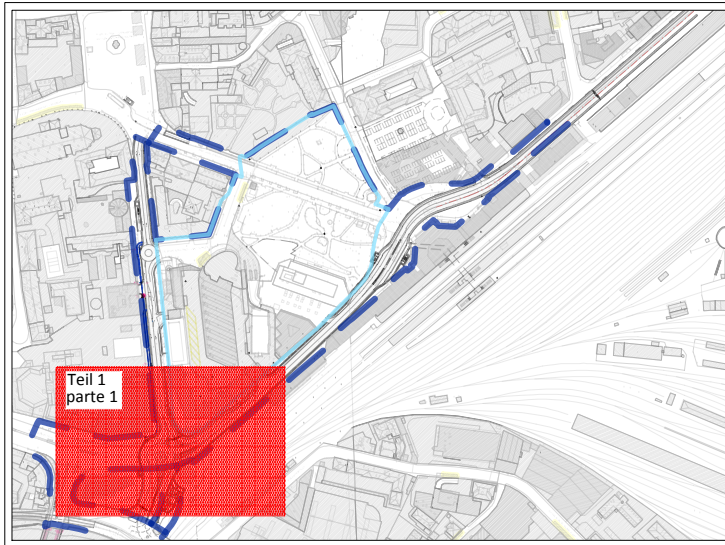

**Legende
Legenda**


- Bestehende Schmutzwasserleitung
Fognatura nera esistente
- Neue Schmutzwasserleitung
Nuova fognatura nera
- Neue Schmutzwasserleitung im Medienkanal verlegt
Nuova fognatura nera nel canale di servizio
- Abbruch Schmutzwasserleitung
Demolizione fognatura nera
- Zonengrenze
Confine di zona
- Mehrzweckareal
Comparto polifunzionale





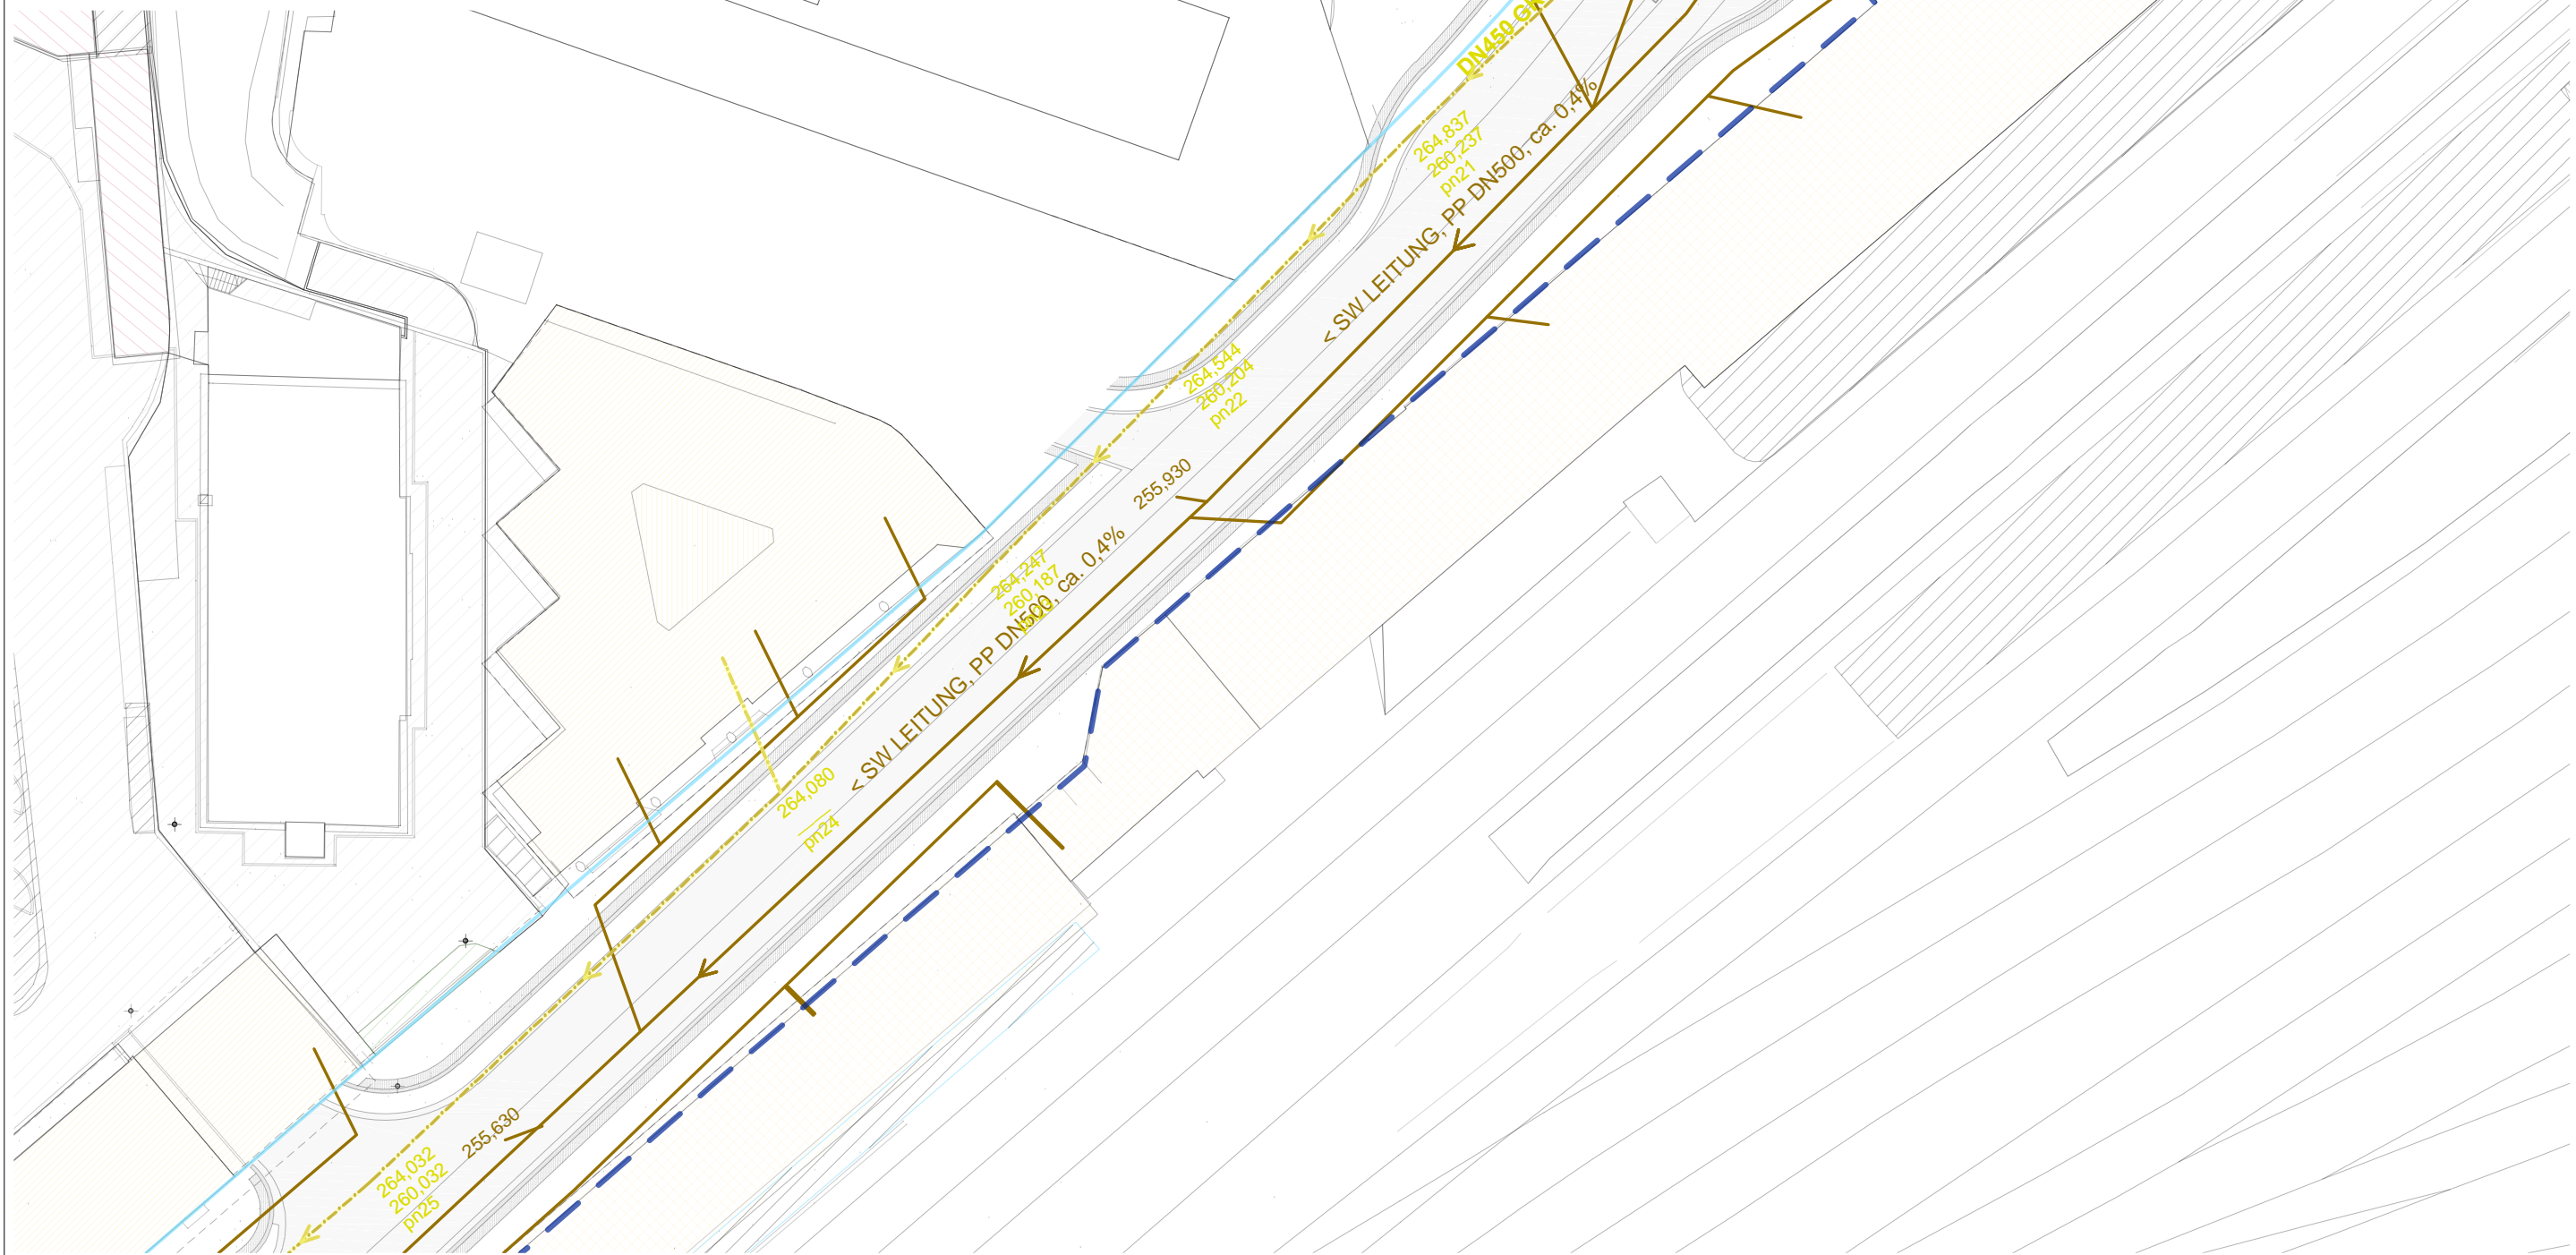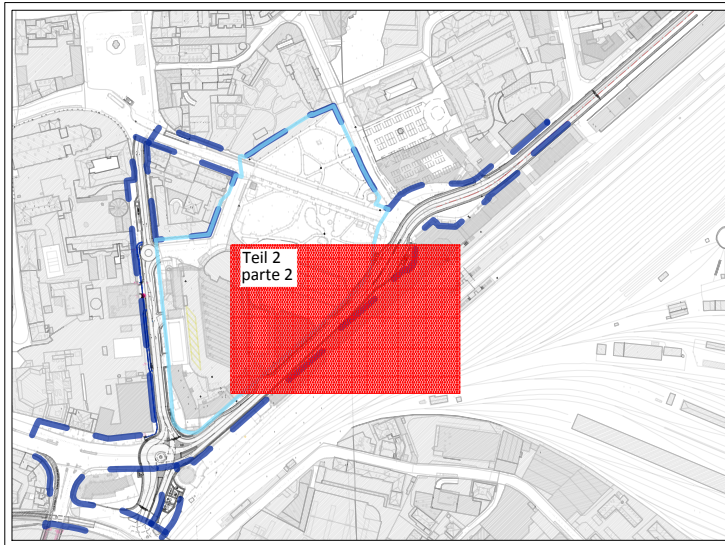

**Legende
Legenda**

- Bestehende Schmutzwasserleitung
Fognatura nera esistente
- Neue Schmutzwasserleitung
Nuova fognatura nera
- Neue Schmutzwasserleitung im Medienkanal verlegt
Nuova fognatura nera nel canale di servizio
- Abbruch Schmutzwasserleitung
Demolizione fognatura nera
- Zonengrenze
Confine di zona
- Mehrzweckareal
Comparto polifunzionale

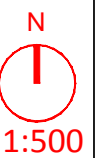

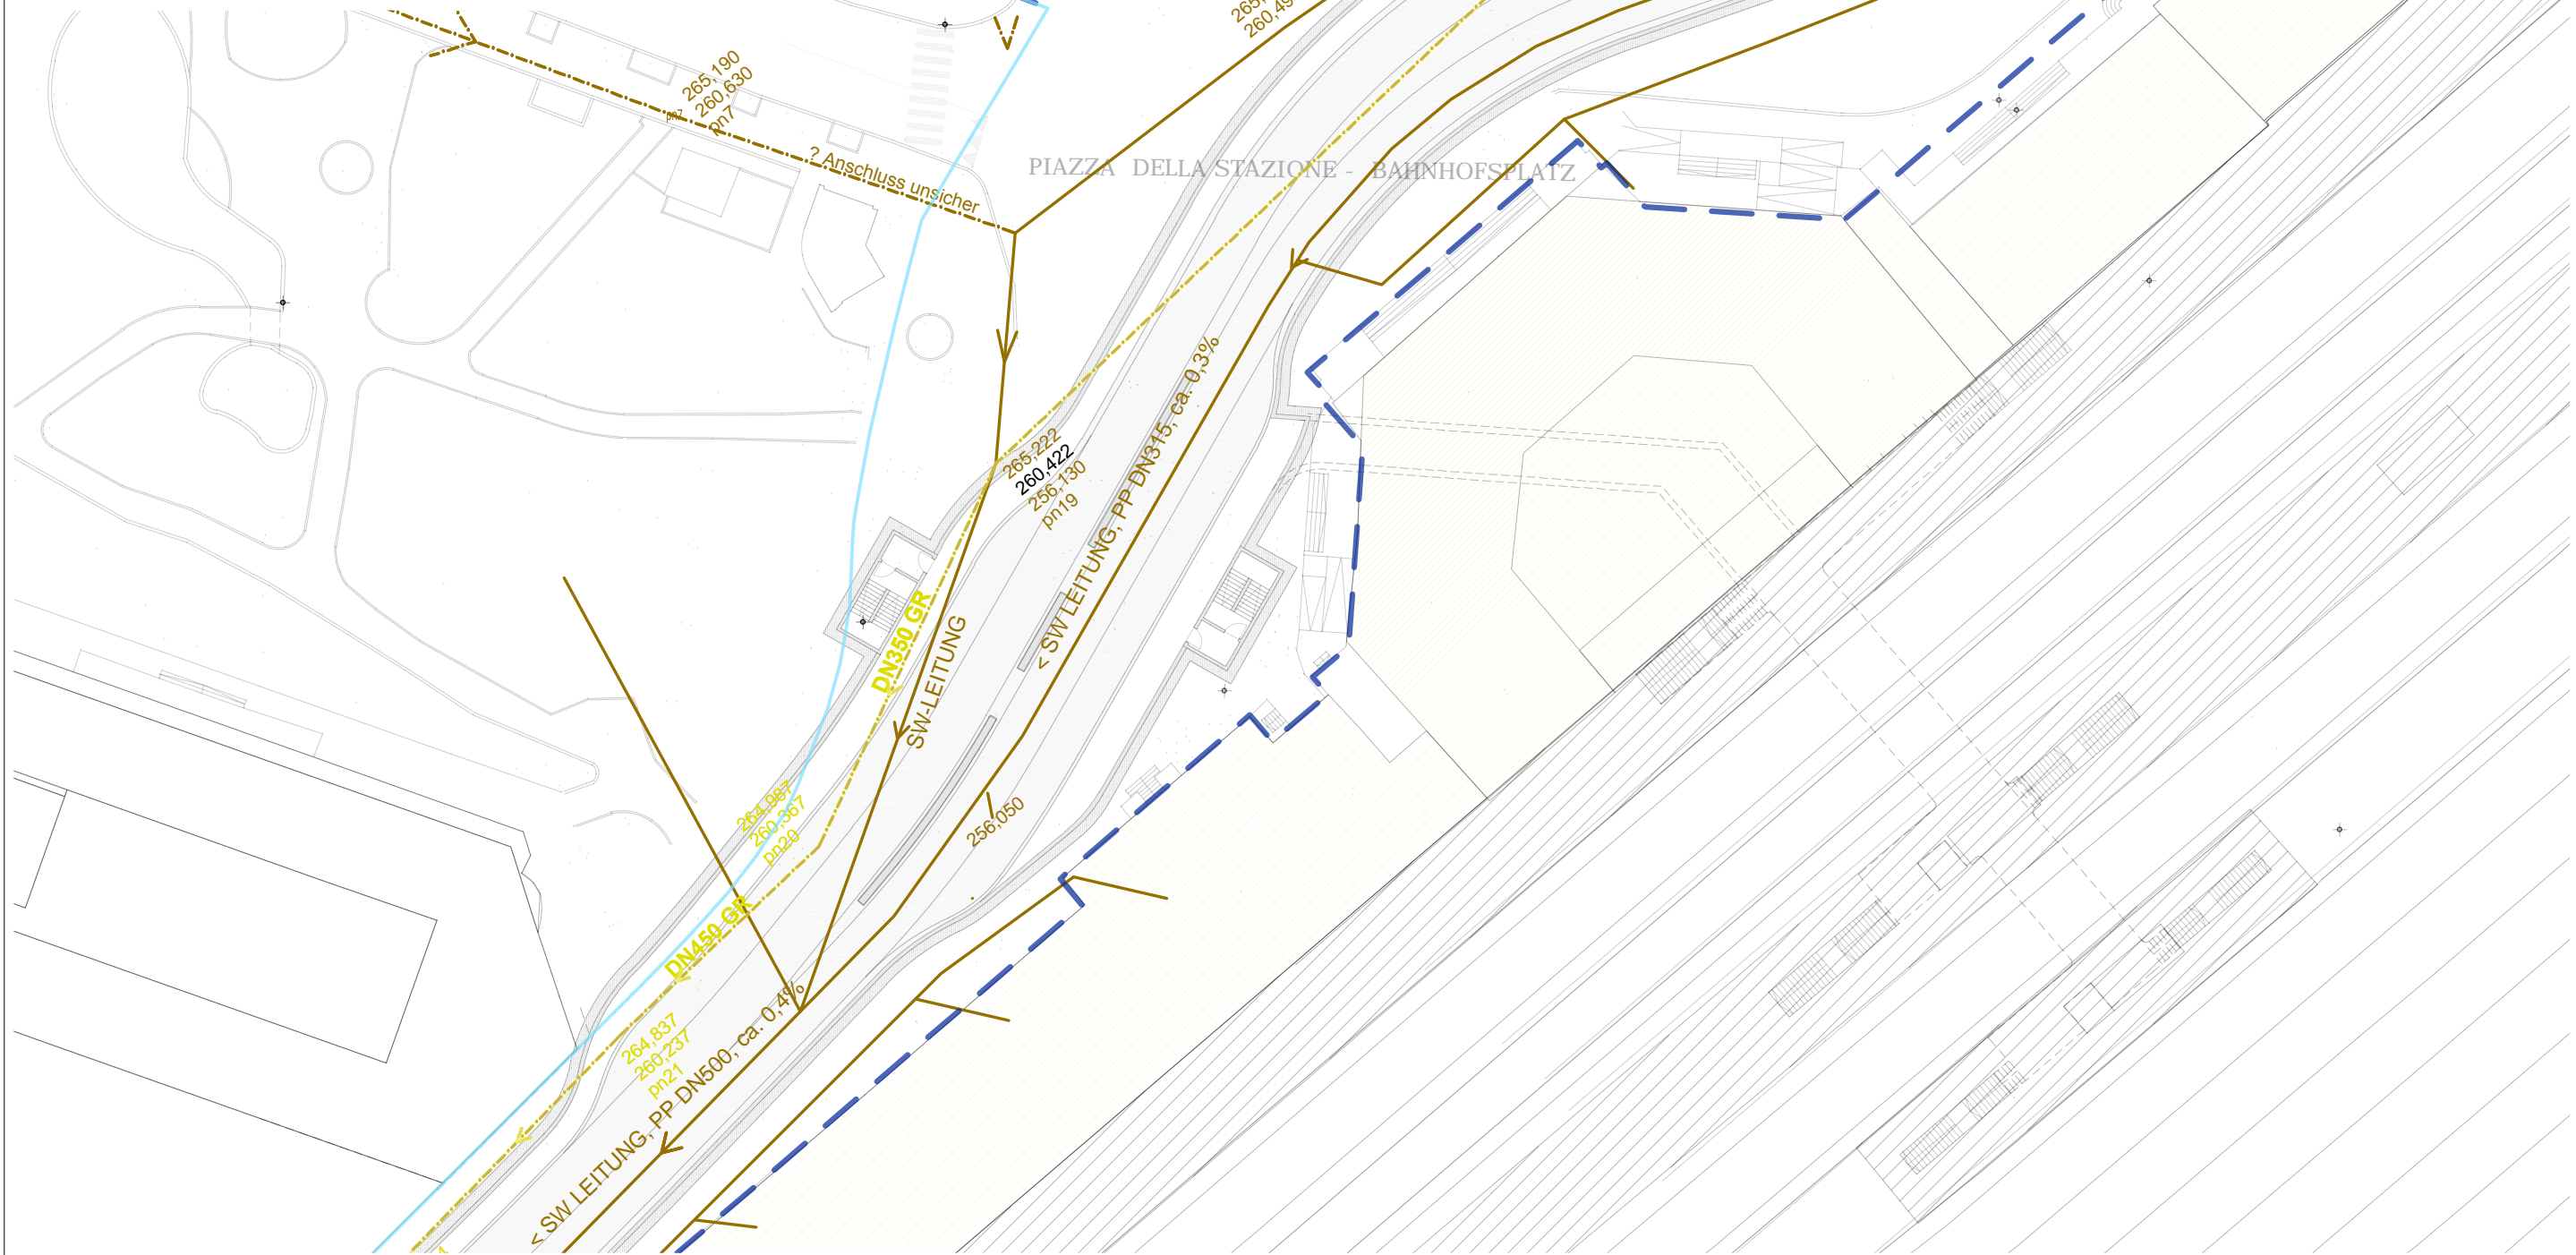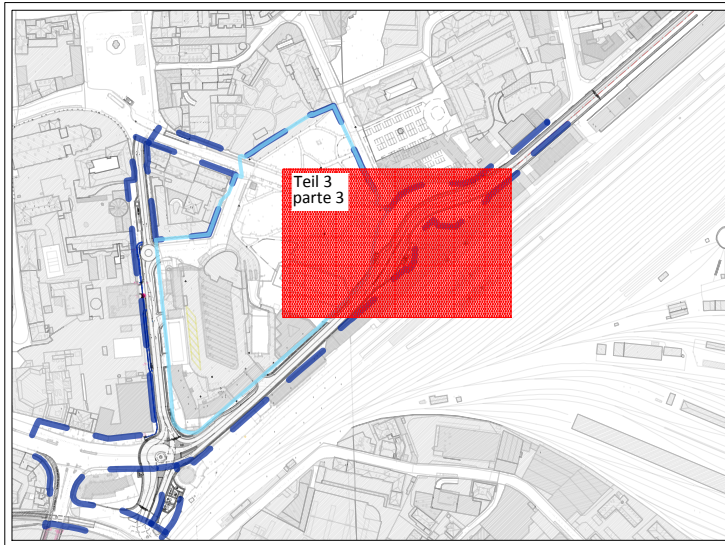

**Legende
Legenda**

- Bestehende Schmutzwasserleitung
Fognatura nera esistente
- Neue Schmutzwasserleitung
Nuova fognatura nera
- Neue Schmutzwasserleitung im Medienkanal verlegt
Nuova fognatura nera nel canale di servizio
- Abbruch Schmutzwasserleitung
Demolizione fognatura nera
- Zonengrenze
Confine di zona
- Mehrzweckareal
Comparto polifunzionale



Nr.: **D.b.3.9**



planpunkt
BERGMEISTER

ataengineering
Büro für
Urban- und
Raumplanung
BVR

Titel/ Titolo:
D. OPTION PROJET C - D. OPZIONE PROGETTO C
Projekt neue Schmutzwasserleitung - Teil 3
Progetto nuova fognatura nera - parte 3


General Contractor-Projectmanagement:
ICM Italia
General Contractor Srl
ICM

Bauherr/Committente:
SIGNA
S.p.A. - Società per Azioni
Una Società del Gruppo

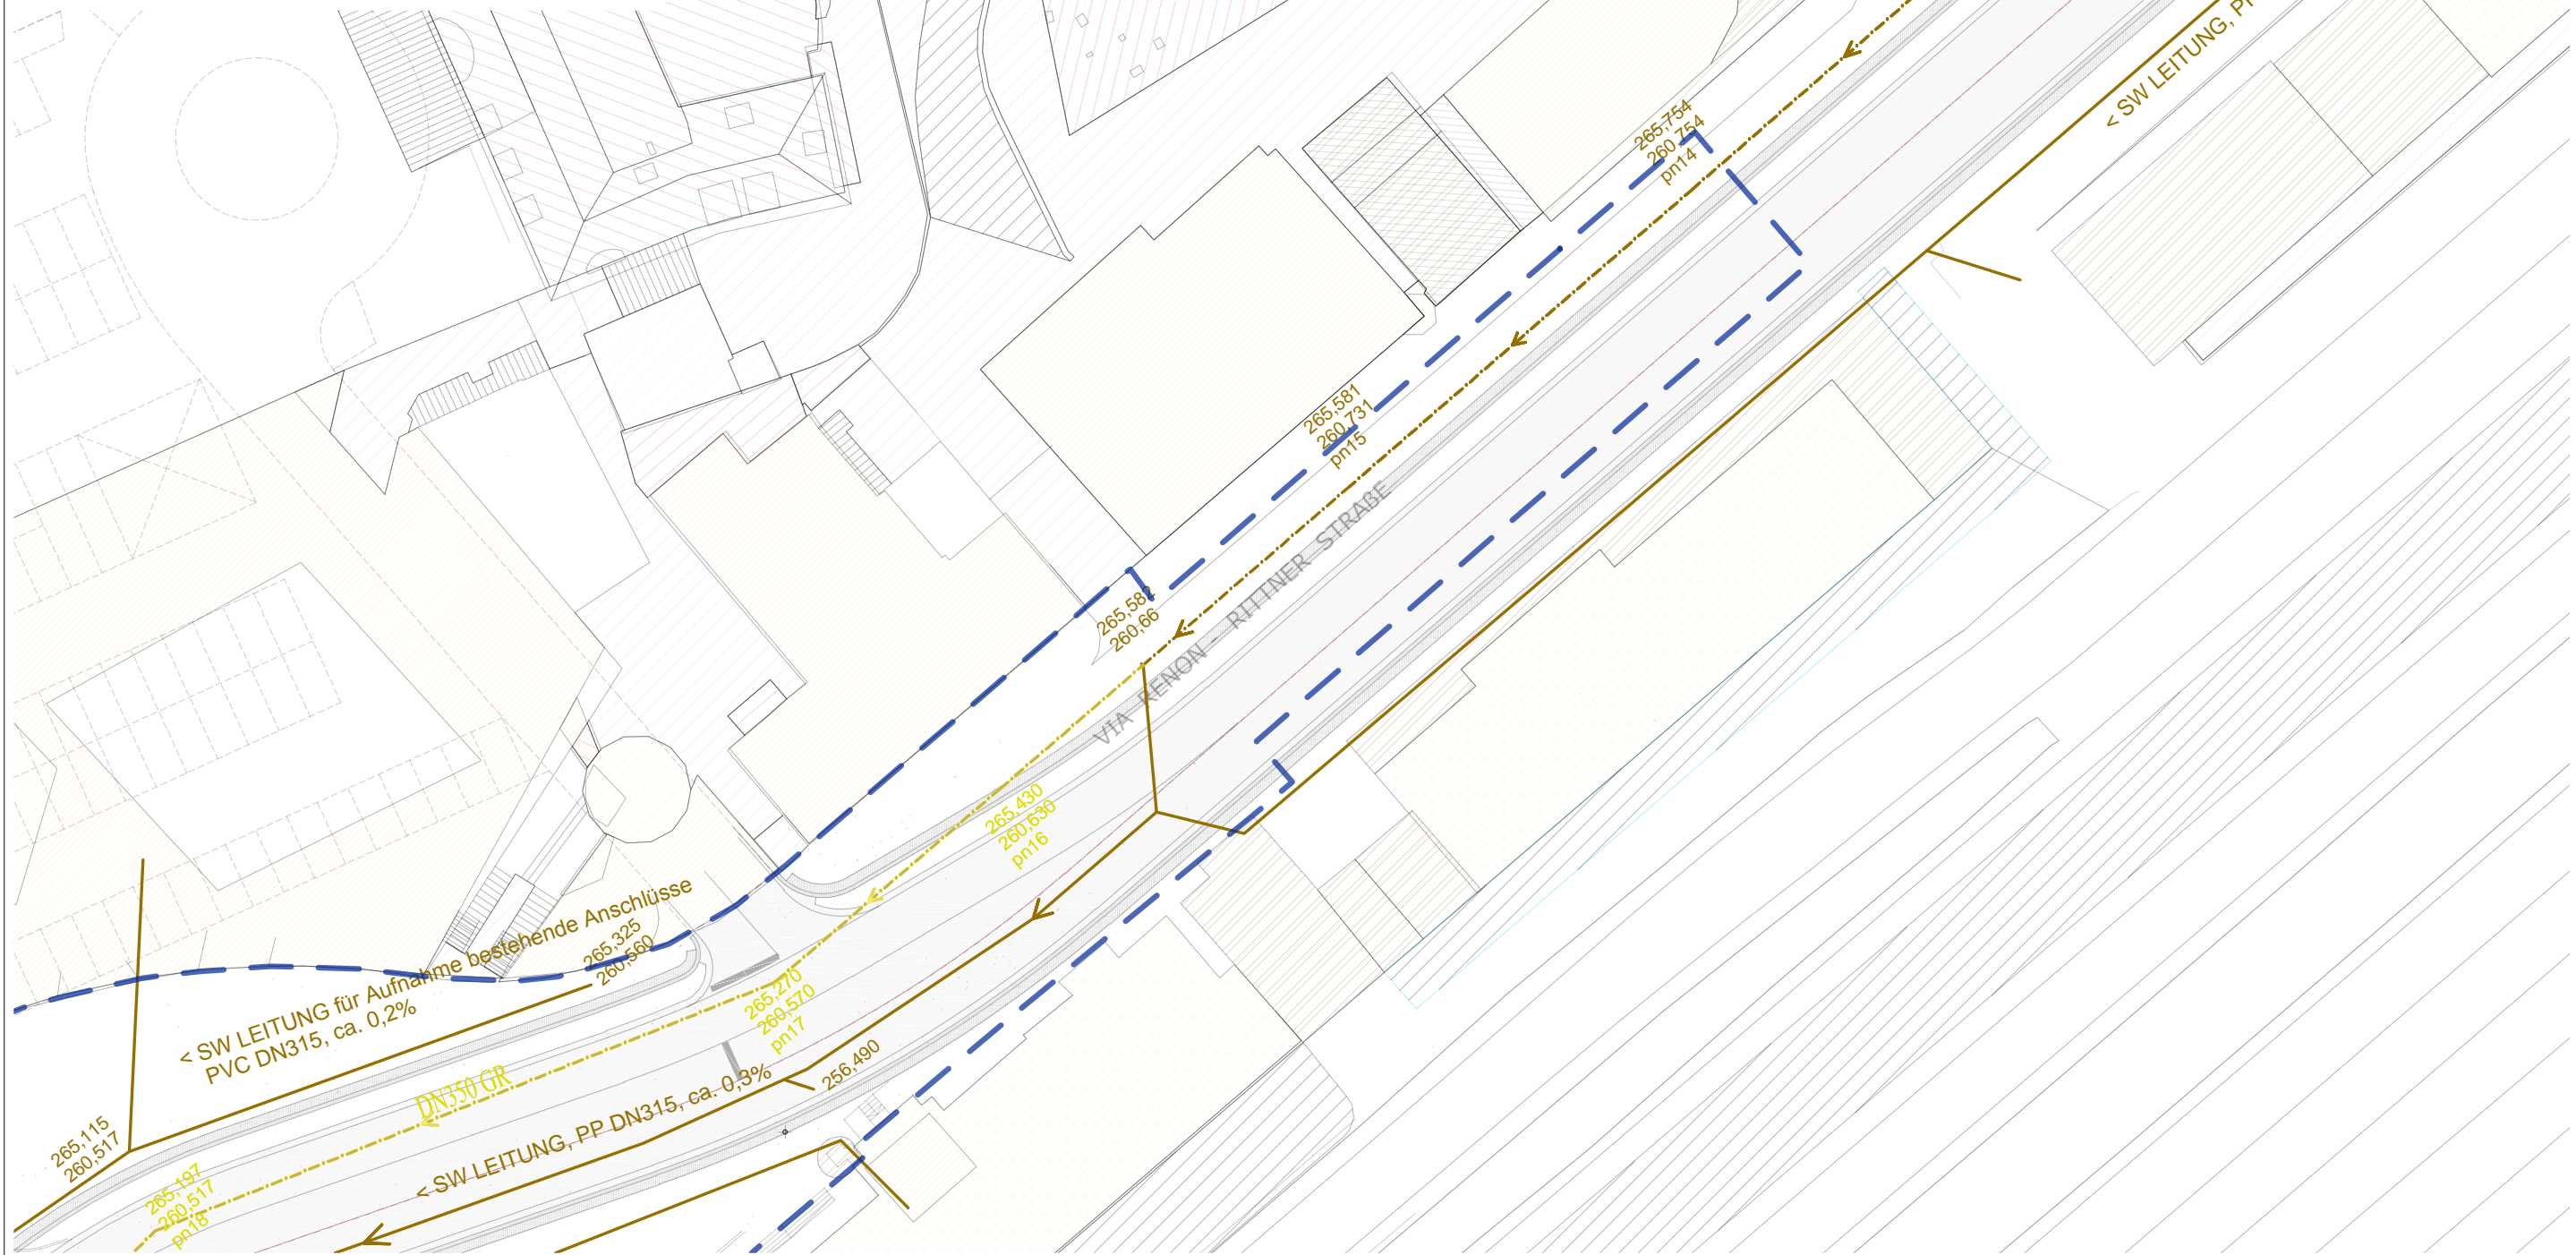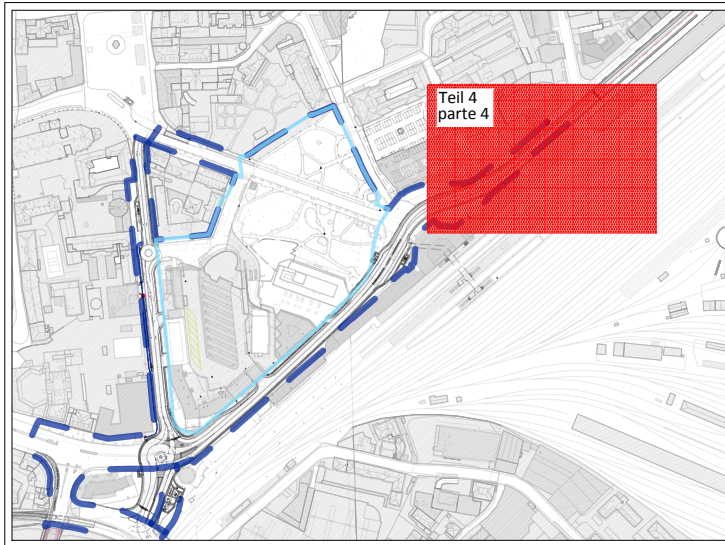

**Legende
Legenda**

- Bestehende Schmutzwasserleitung
Fognatura nera esistente
- Neue Schmutzwasserleitung
Nuova fognatura nera
- Neue Schmutzwasserleitung im Medienkanal verlegt
Nuova fognatura nera nel canale di servizio
- Abbruch Schmutzwasserleitung
Demolizione fognatura nera
- Zonengrenze
Confine di zona
- Mehrzweckareal
Comparto polifunzionale

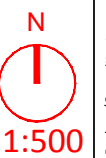

Nr.: **D.b.3.10**



planpunkt
BERGMEISTER

ataengineering
Büro für
Urban- und
Raumplanung
BVR

General Contractor-Projectmanagement:
ICM Italia
General Contractor Srl
ICM


Bauherr/Committee:
SIGNA
S.p.A. - Società per Azioni
Una Società del SIGMA
Gruppo



Title / Titolo:
D. OPTION PROJET C - D. OPZIONE PROGETTO C
Projekt neue Schmutzwasserleitung - Teil 4
Progetto nuova fognatura nera - parte 4

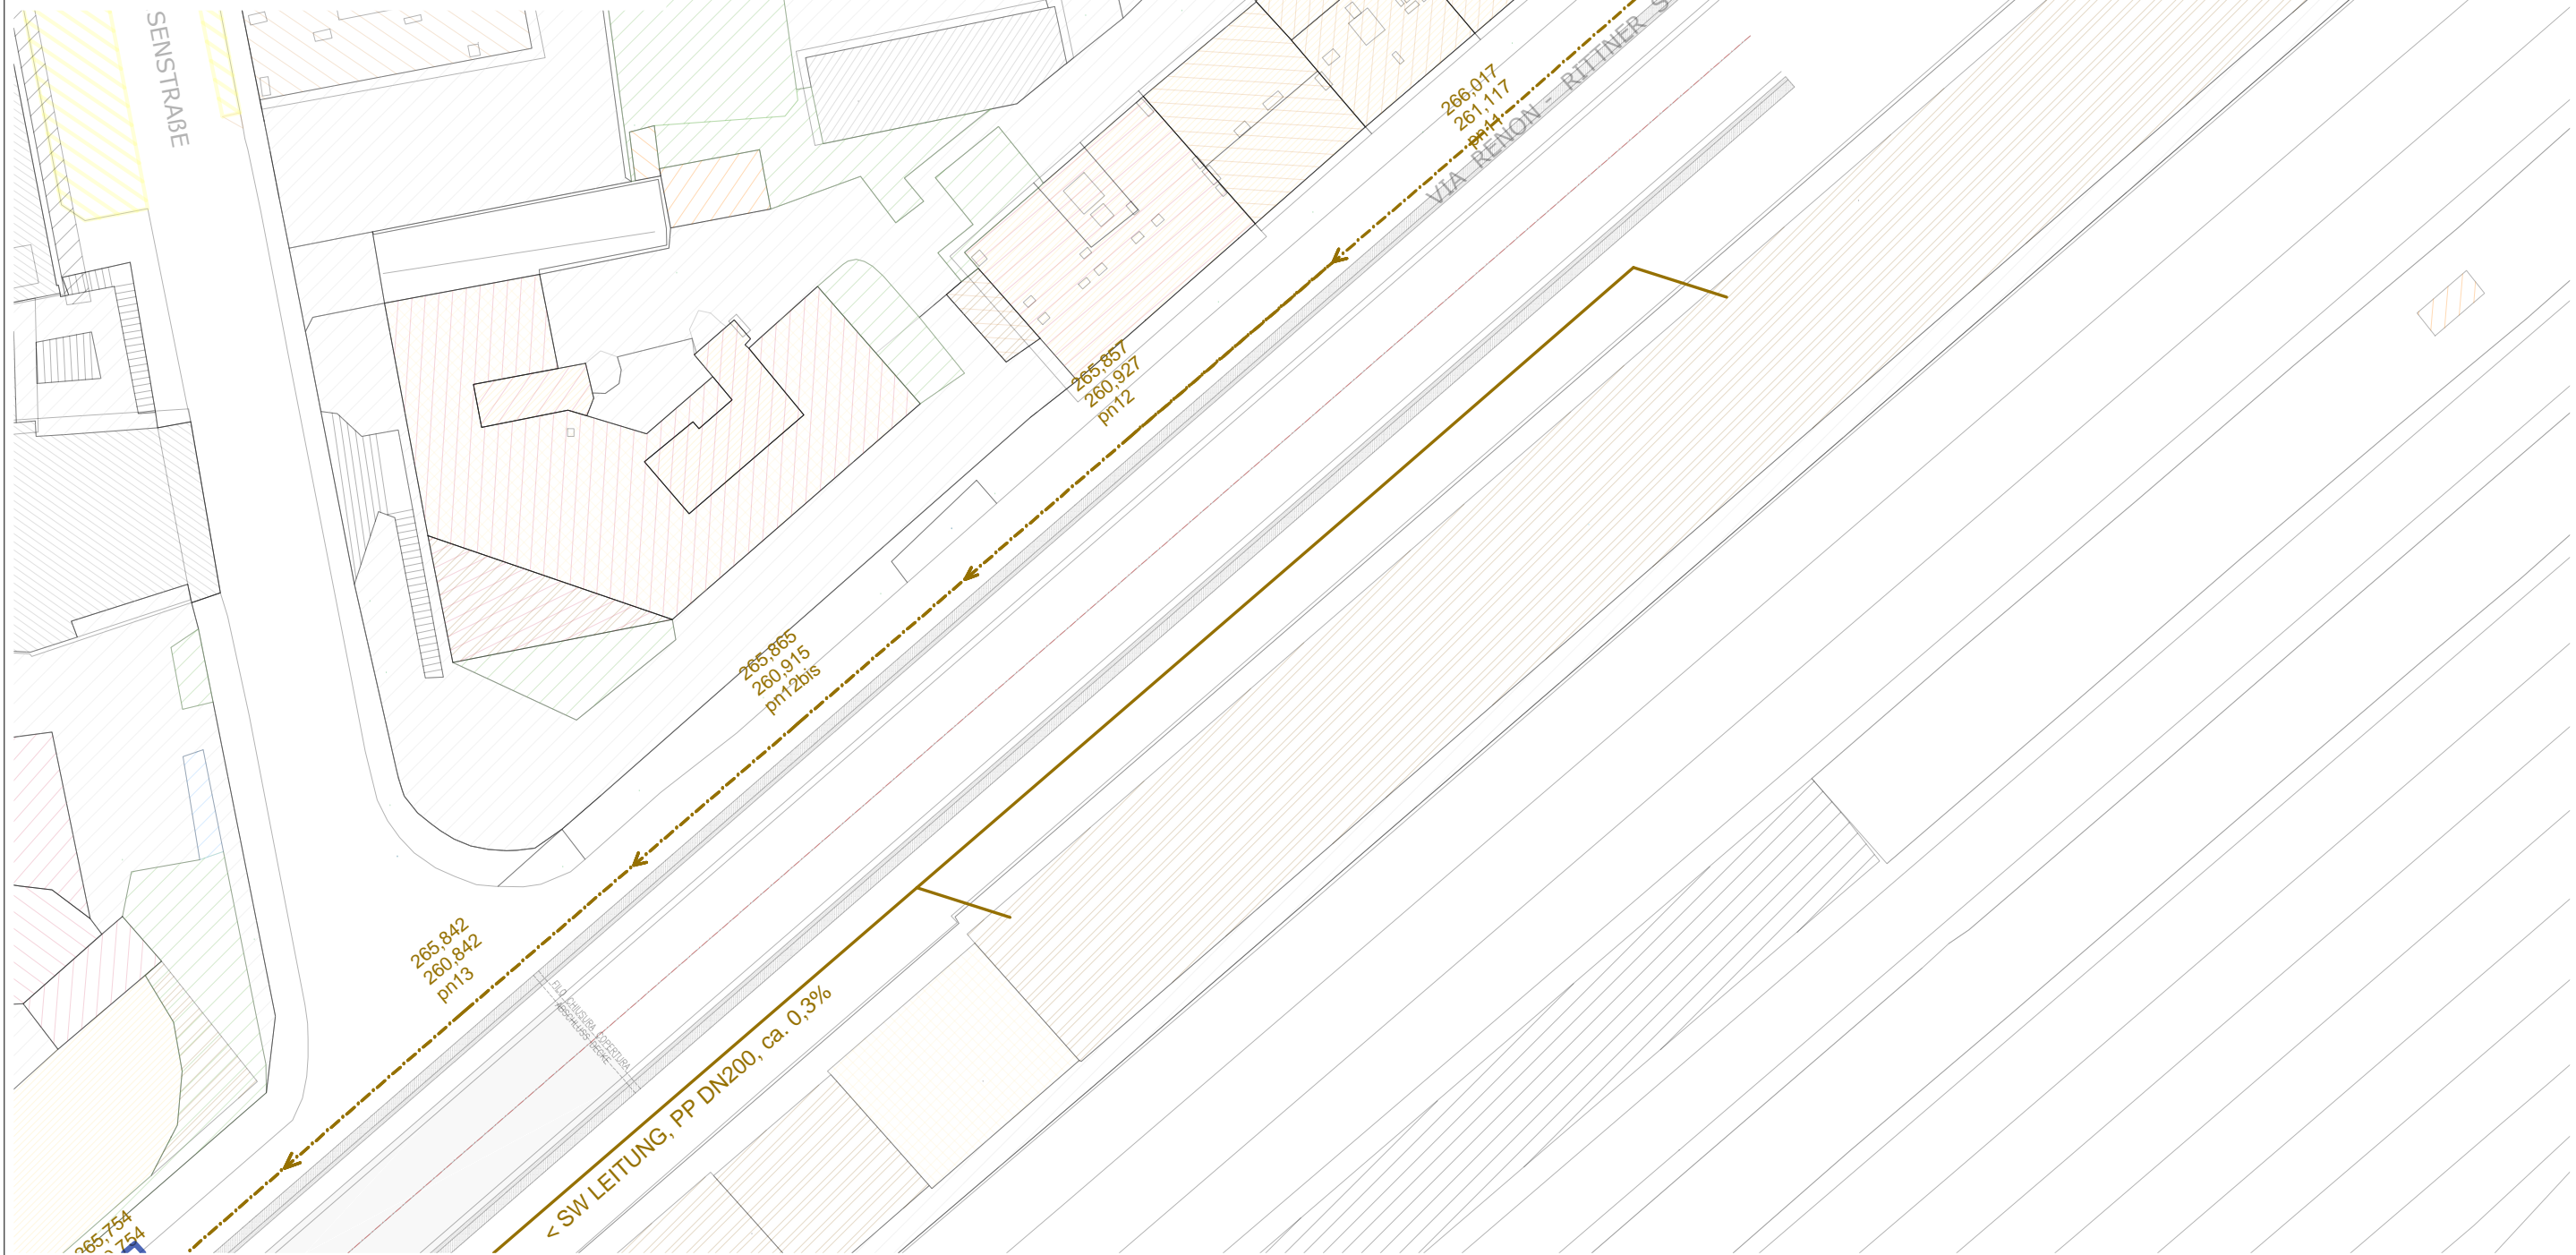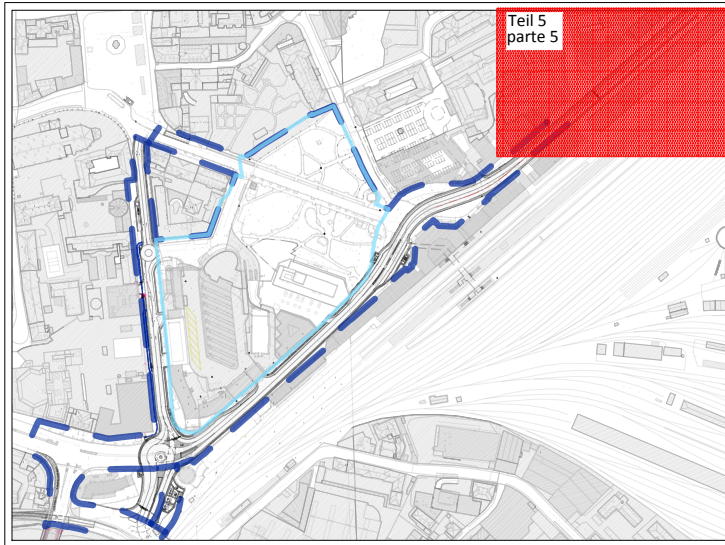

**Legende
Legenda**


- Bestehende Schmutzwasserleitung
Fognatura nera esistente
- Neue Schmutzwasserleitung
Nuova fognatura nera
- Neue Schmutzwasserleitung im Medienkanal verlegt
Nuova fognatura nera nel canale di servizio
- Abbruch Schmutzwasserleitung
Demolizione fognatura nera
- Zonengrenze
Confine di zona
- Mehrzweckareal
Comparto polifunzionale

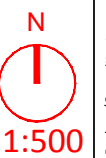

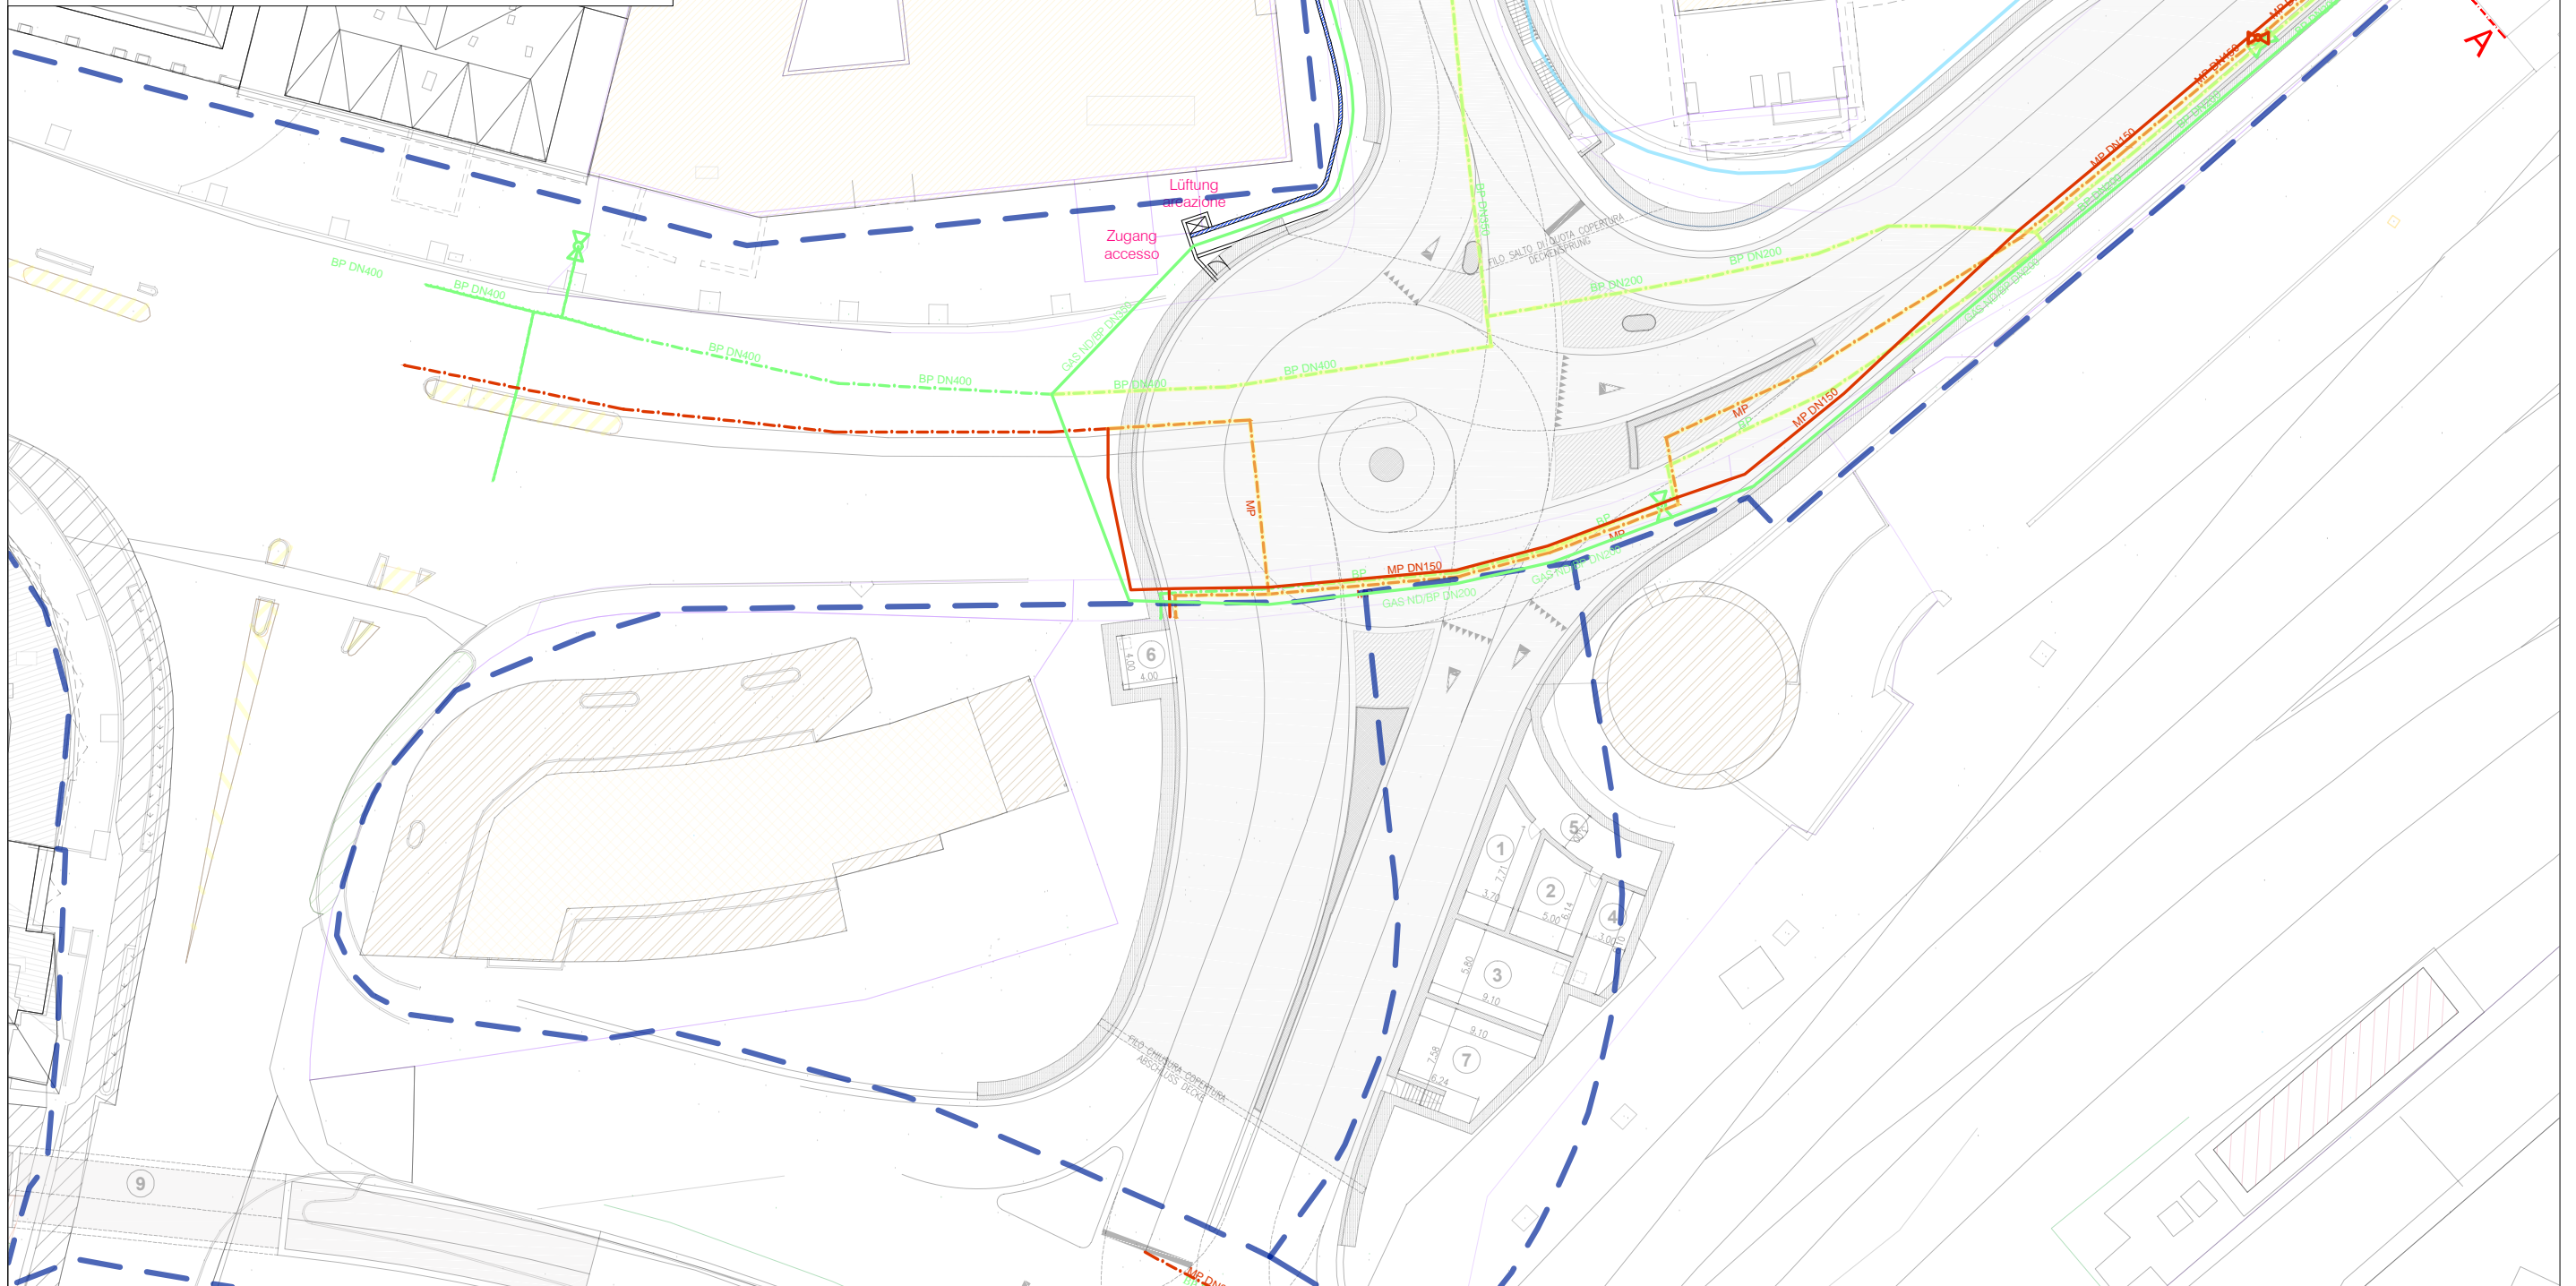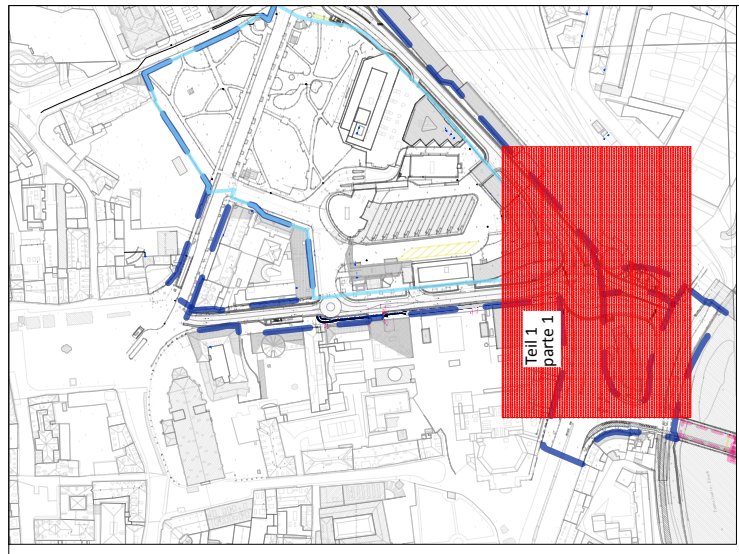

**Legende
Legenda**

- | | | | | | | | | | |
|--|---|--|---|--|---|--|---|--|---|
| | Bestehende Gasleitung Niederdruck
Linea Gas BassaPressione esistente | | Neue Gasleitung Niederdruck
Nuova linea Gas BassaPressione | | Neue Gasleitung Niederdruck im Medienkanal verlegt
Nuova linea Gas BassaPressione nel canale di servizio | | Abbruch Gas Niederdruck
Demolizione Gas BassaPressione | | Zonengrenze
Confine di zona |
| | Bestehende Gasleitung Mitteldruck
Linea Gas MediaPressione esistente | | Neue Gasleitung Mitteldruck
Nuova linea Gas MediaPressione | | Neue Gasleitung Mitteldruck im Medienkanal verlegt
Nuova linea Gas MediaPressione nel canale di servizio | | Abbruch Gas Mitteldruck
Demolizione Gas MediaPressione | | Mehrzweckareal
Comparto polifunzionale |

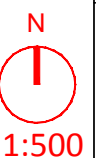

Bauherr/Committente:
SIGNA
S.p.A. - Gruppo SIGMA
Una Gesellschaft der SIGMA Gruppe



General Contractor-Projectmanagement:
ICM Italia
General Contractor Srl

Titel / Titolo:
D. OPTION PROJEKT C - D. OPZIONE PROGETTO C
Projekt neue Mittel- und Niederdruck Gasleitung
Progetto nuova linea gas media- e bassa pressione

ataengineering
Büro für
Urban- und
Raumplanung
BVR


plan punkt
BERGMEISTER



Nr.:
D.b.3.12

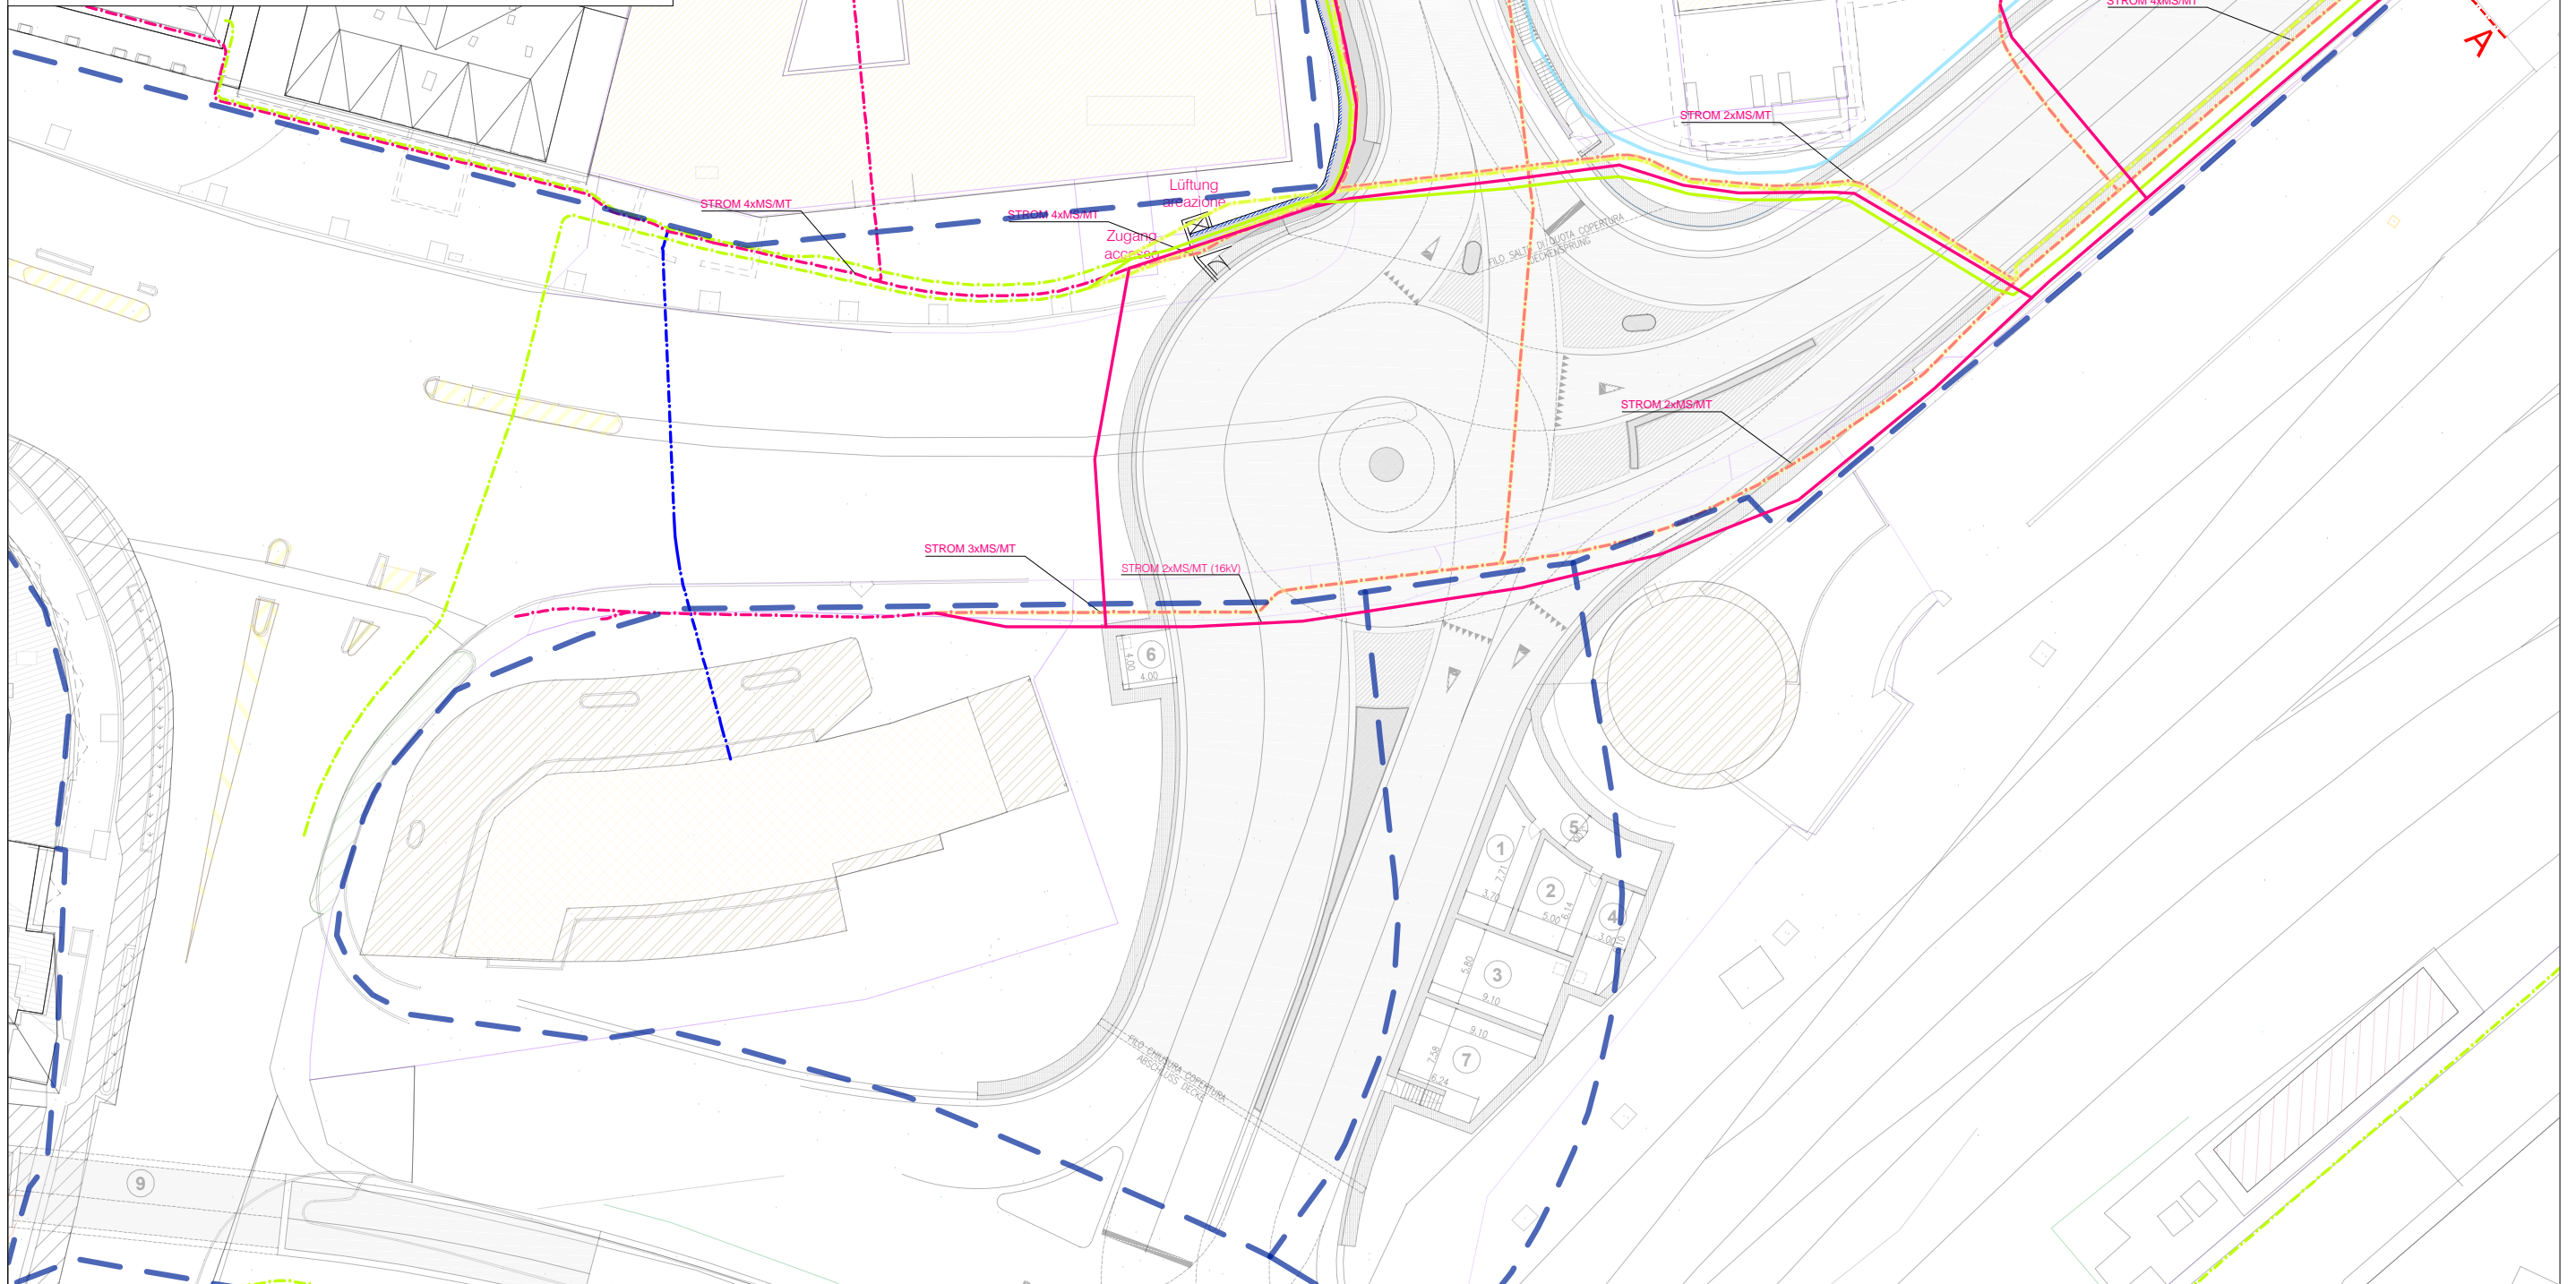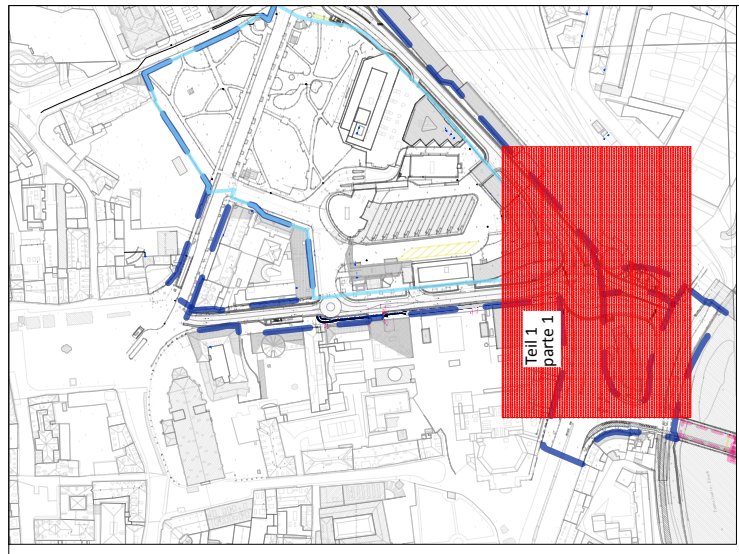

**Legende
Legenda**

- | | | | | |
|--|--|--|--|---|
| <ul style="list-style-type: none"> - - - - - Bestehende Mittelspannungsleitung
Linea media tensione esistente - - - - - Bestehende Niederspannungsleitung
Linea bassa tensione esistente - - - - - Bestehender Fernmeldekabel Strom
Cavo per comunicazione dati esistente | <ul style="list-style-type: none"> ————— Neue Mittelspannungsleitung
Nuova linea media tensione ————— Neue Niederspannungsleitung
Nuova linea bassa tensione ————— Neuer Fernmeldekabel Strom
Nuovo Cavo per comunicazione dati | <ul style="list-style-type: none"> ————— Neue Mittelspannungsleitung im Medienkanal
Nuova linea media tensione nel canale di servizio ————— Neue Niederspannungsleitung im Medienkanal
Nuova linea bassa tensione nel canale di servizio ————— Strom Fernmeldekabel im Medienkanal verlegt
Cavo per comunicazione dati nel canale di servizio | <ul style="list-style-type: none"> - - - - - Abbruch Mittelspannungsleitung
Demolizione linea media tensione - - - - - Abbruch Niederspannungsleitung
Demolizione linea bassa tensione - - - - - Abbruch Fernmeldekabel Strom
Demolizione cavo per comunicazione dati | <ul style="list-style-type: none"> - - - - - Zonengrenze
Confine di zona ————— Mehrzweckareal
Comparto polifunzionale |
|--|--|--|--|---|

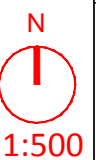

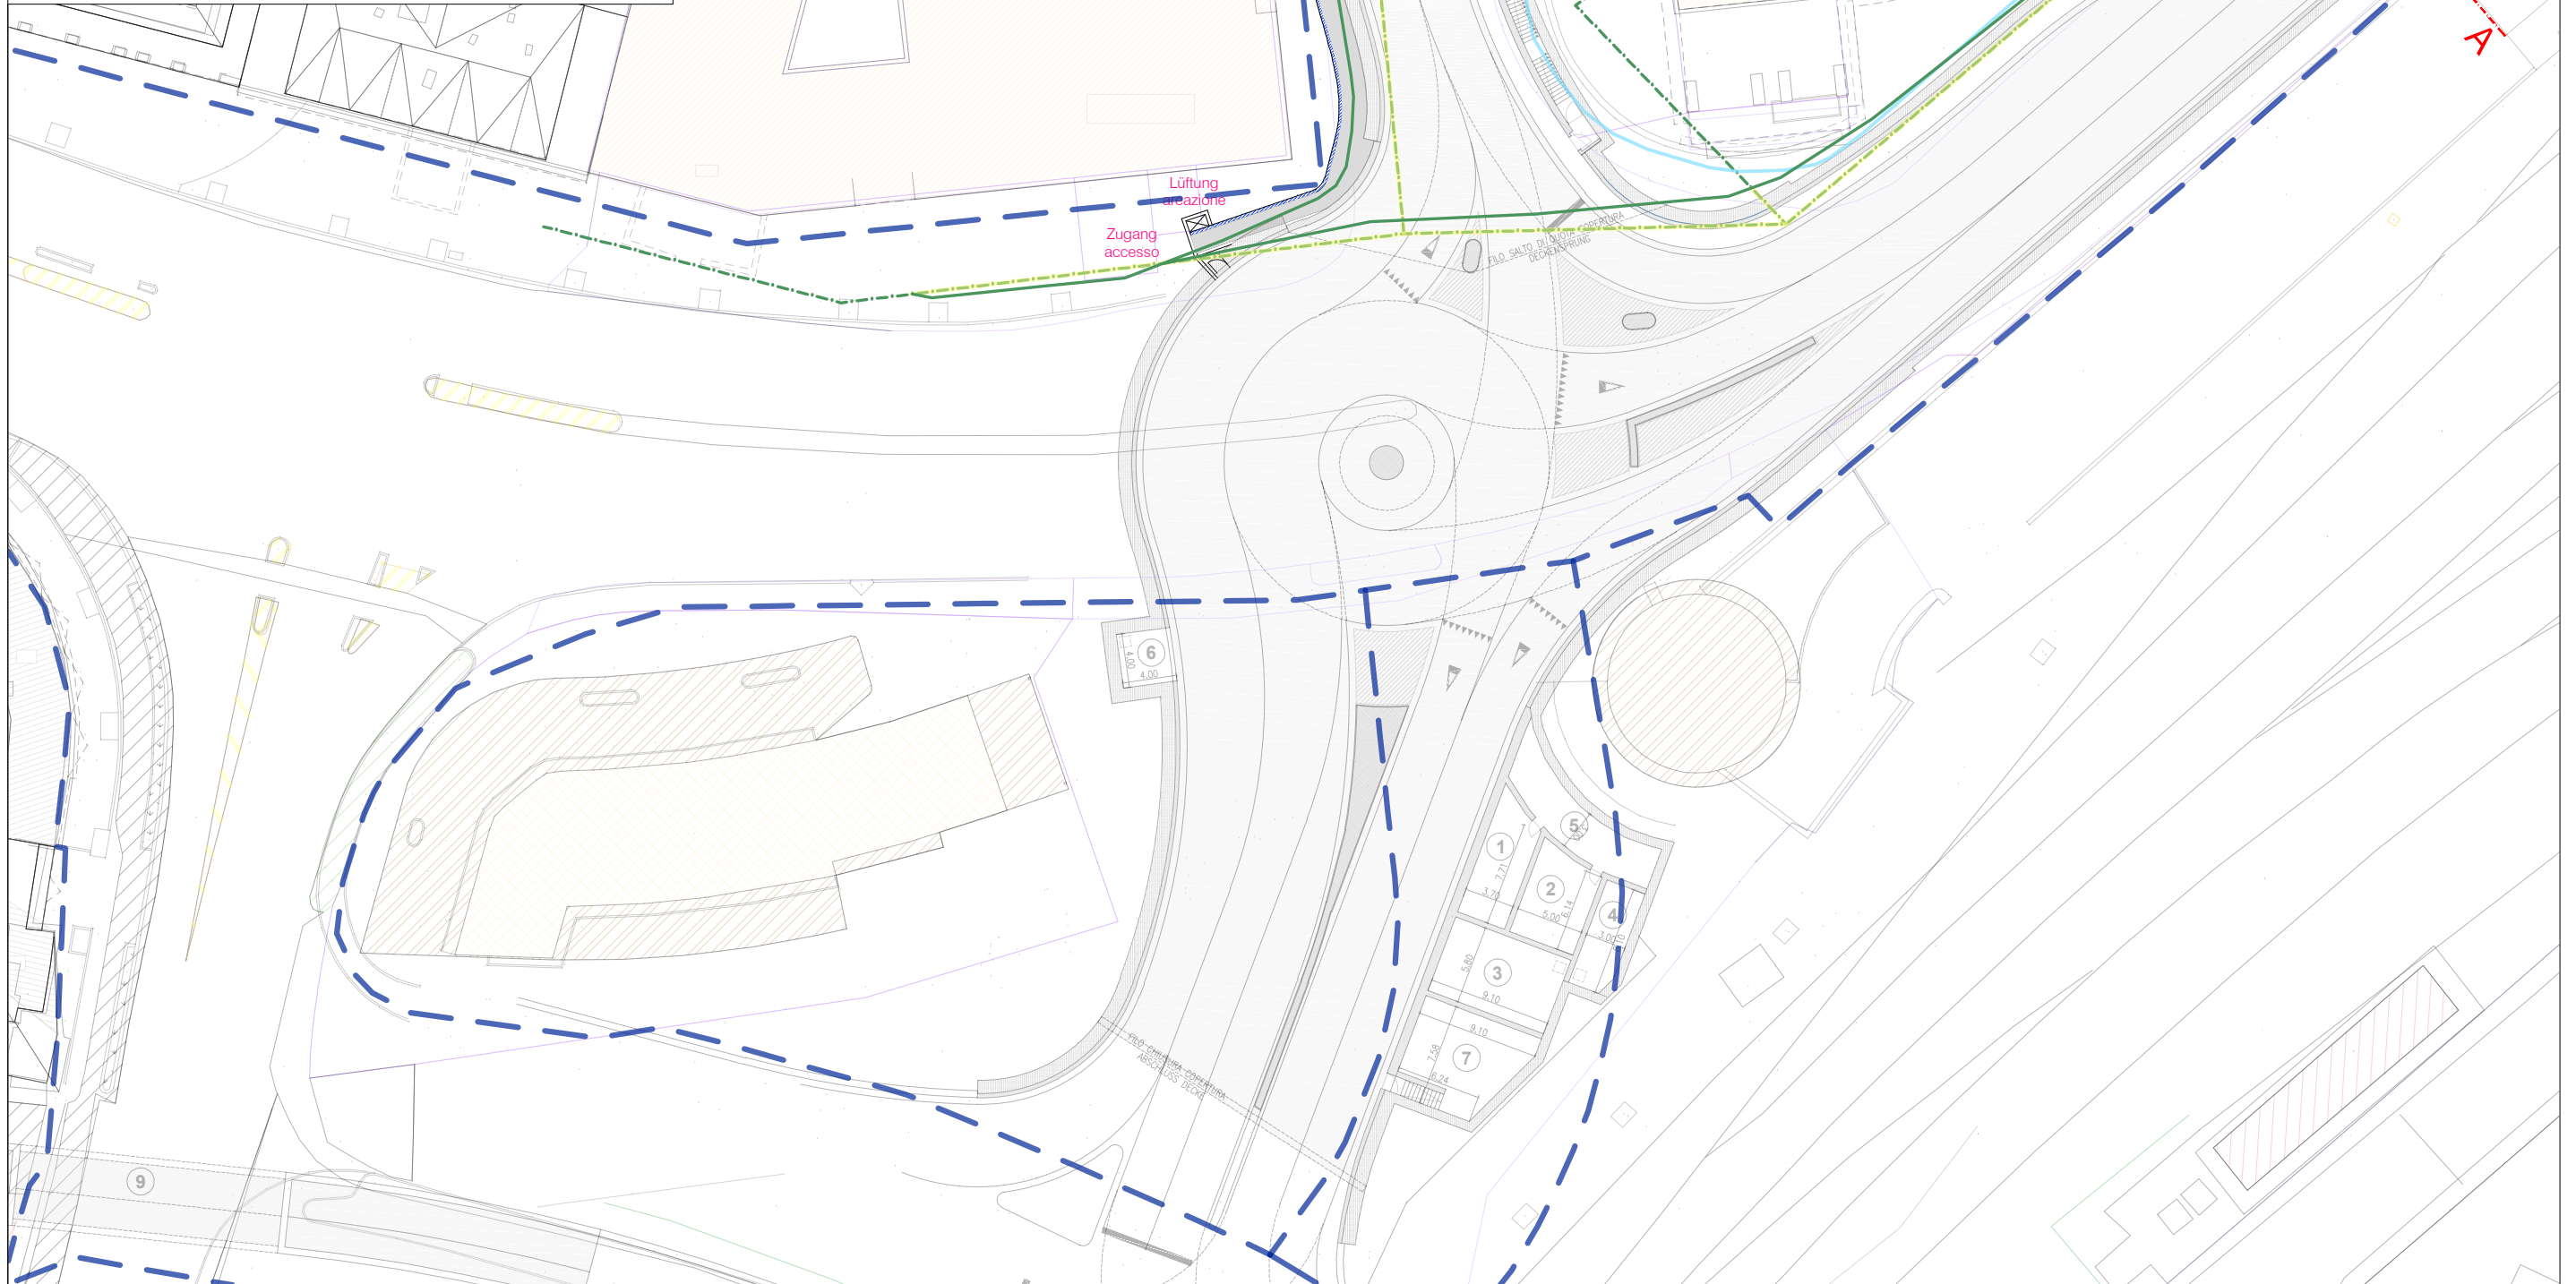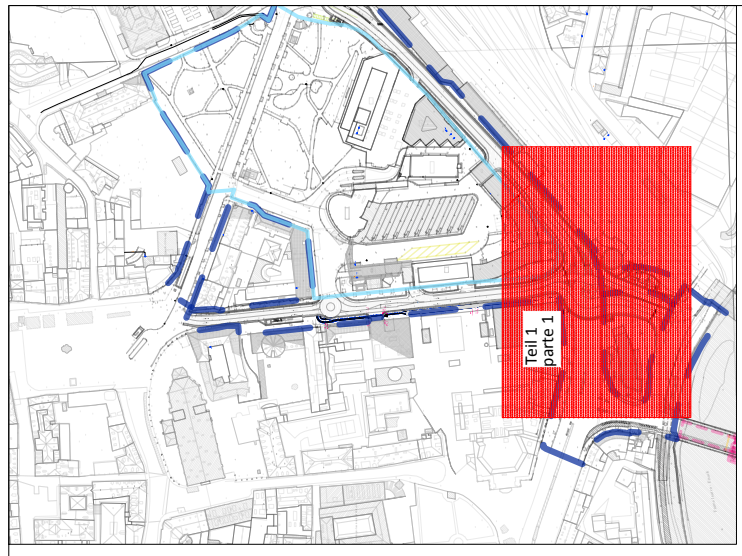

**Legende
Legenda**


--- Bestehende Telefonleitung
Linea telefonica esistente



— Neue Telefonleitung
Nuova linea telefonica

— Neue Telefonleitung im Medienkanal verlegt
Nuova linea telefonica nel canale di servizio

--- Abbruch Telefonleitung
Demolizione linea telefonica

--- Zonengrenze
Confine di zona
— Mehrzweckareal
Comparto polifunzionale

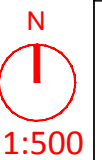

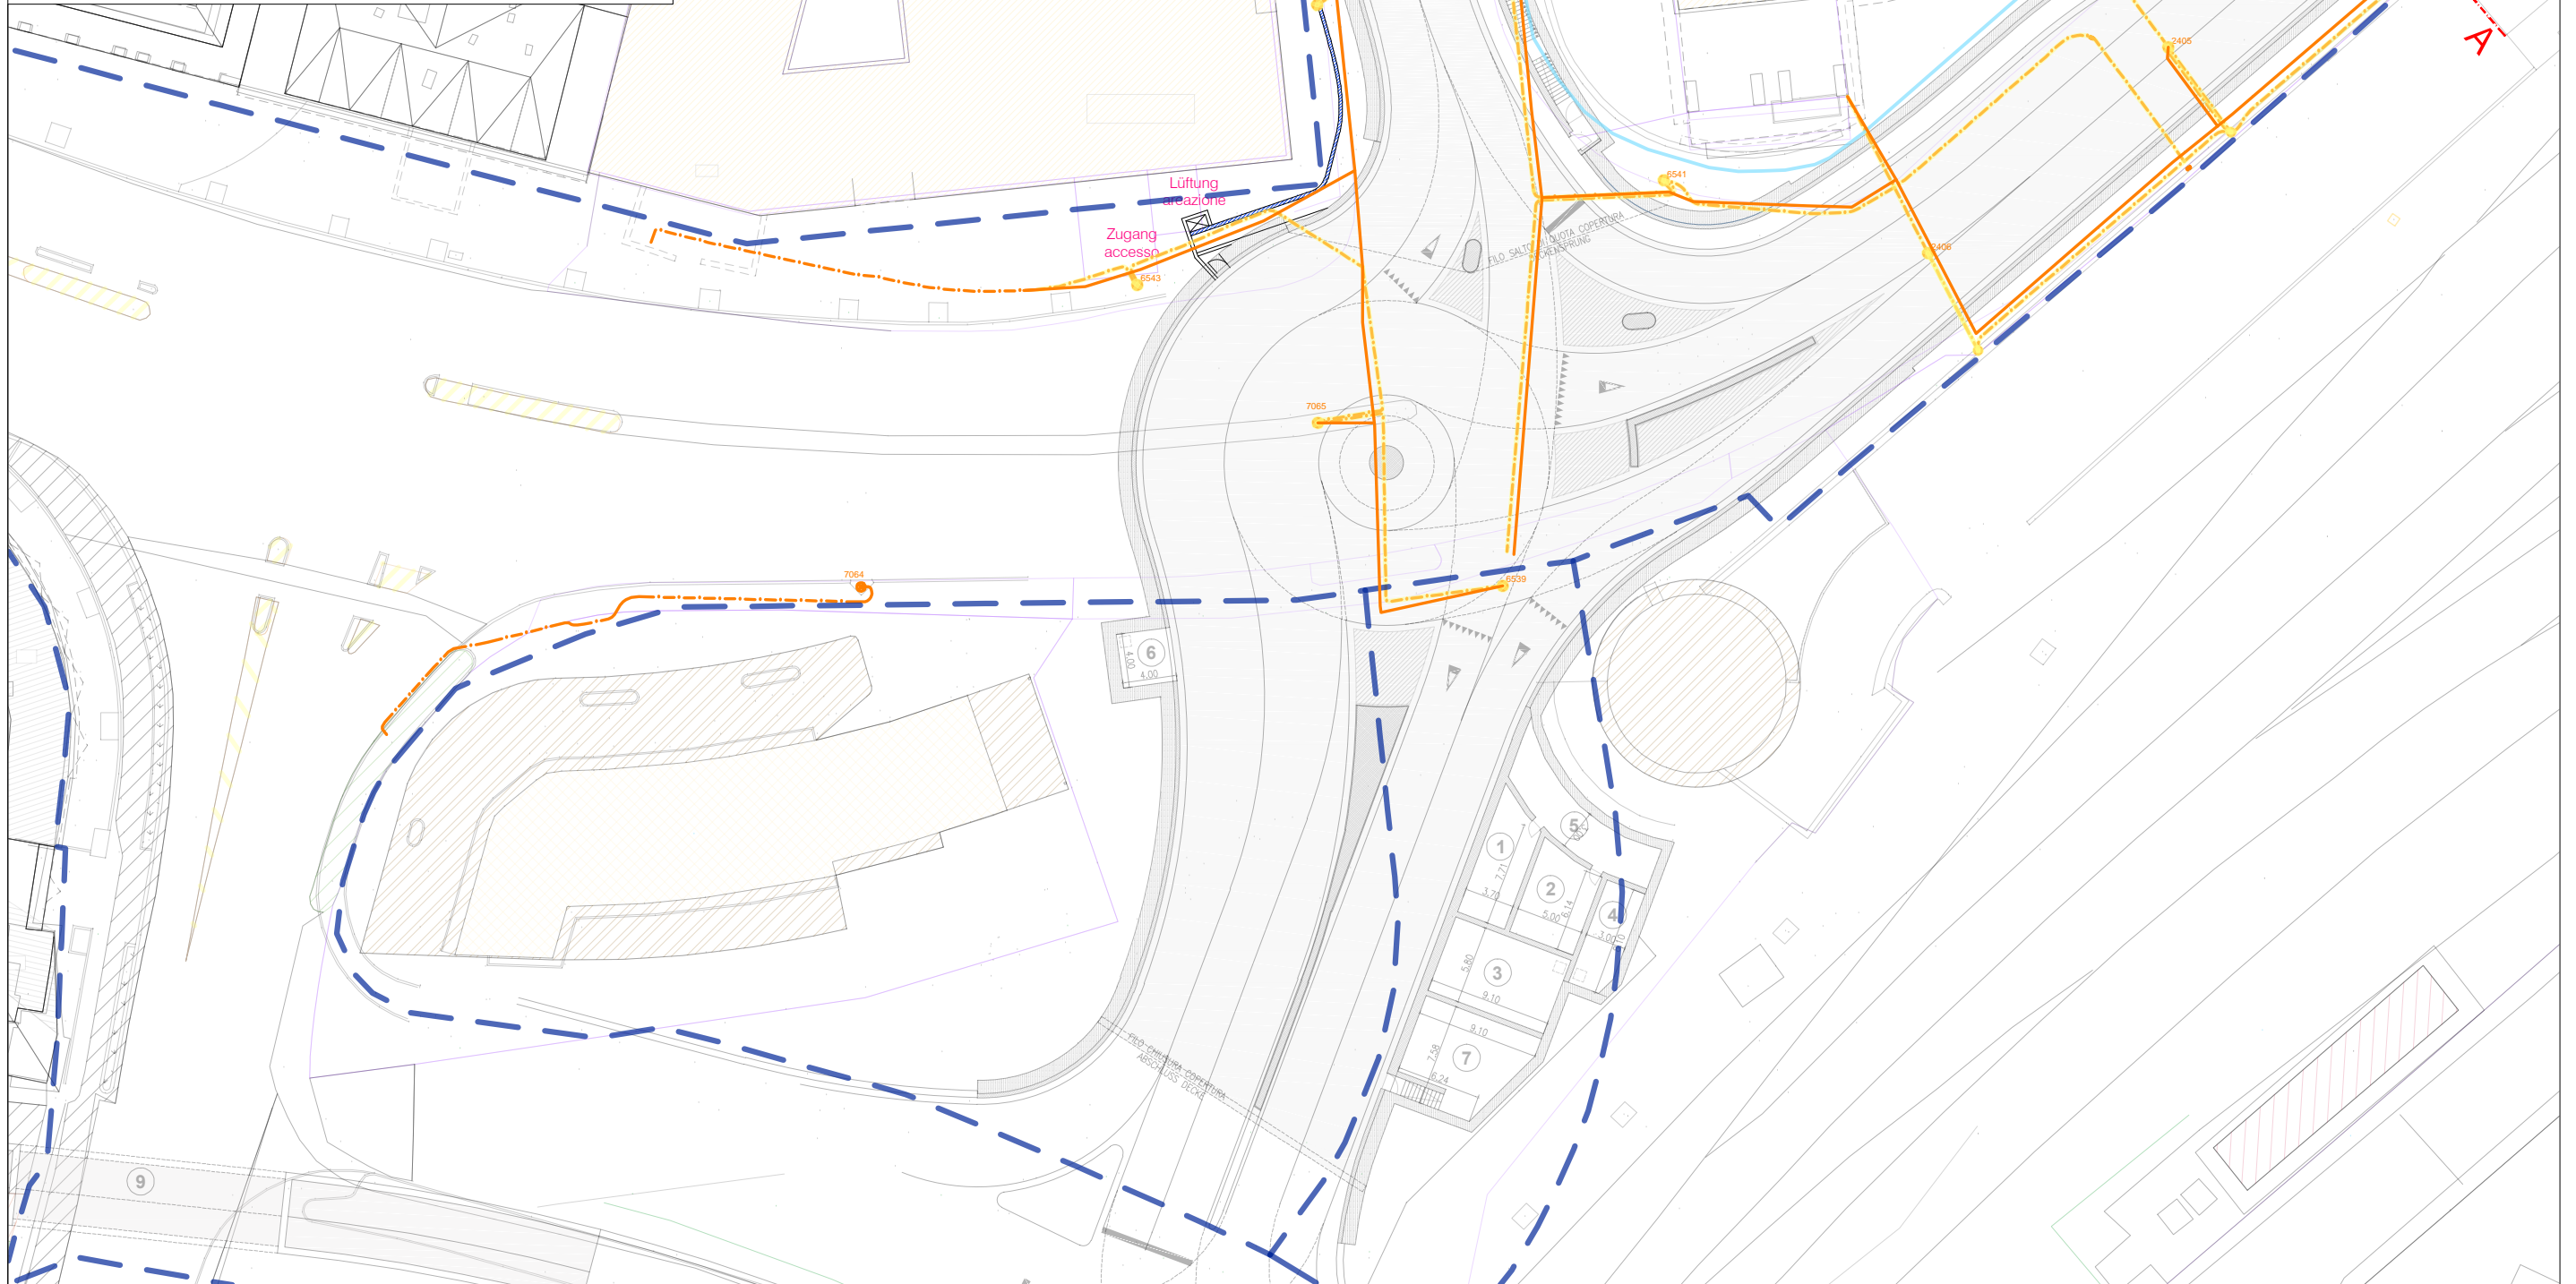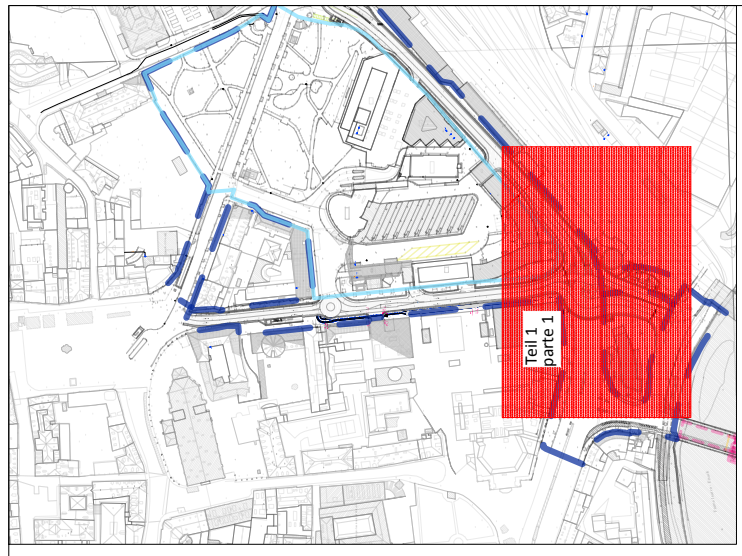

**Legende
Legenda**


Bestehende Beleuchtung
Illuminazione esistente

Neue Beleuchtung
Nuova illuminazione

Neue Beleuchtung im Medienkanal verlegt
Nuova illuminazione nel canale di servizio

Abbruch Beleuchtung
Demolizione illuminazione

--- Zonengrenze
--- Confine di zona
--- Mehrzweckareal
--- Comparto polifunzionale

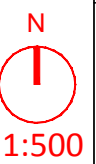

1:500

Bauherr/Committee:
SIGNA
S.p.A. - Gruppo SIVA
Una Gesellschaft der SIVA
Gruppe


General Contractor-Projectmanagement:
ICM Italia
General Contractor Srl
ICM

Titel / Titolo:
D. OPTION PROJEKT C - D. OPZIONE PROGETTO C
Projekt neue öffentliche Beleuchtung
Progetto nuova illuminazione pubblica

ataengineering
Büro für
Urban- und
Raumplanung
BVR



plan punkt
BERGMEISTER

Nr.:
D.b.3.15

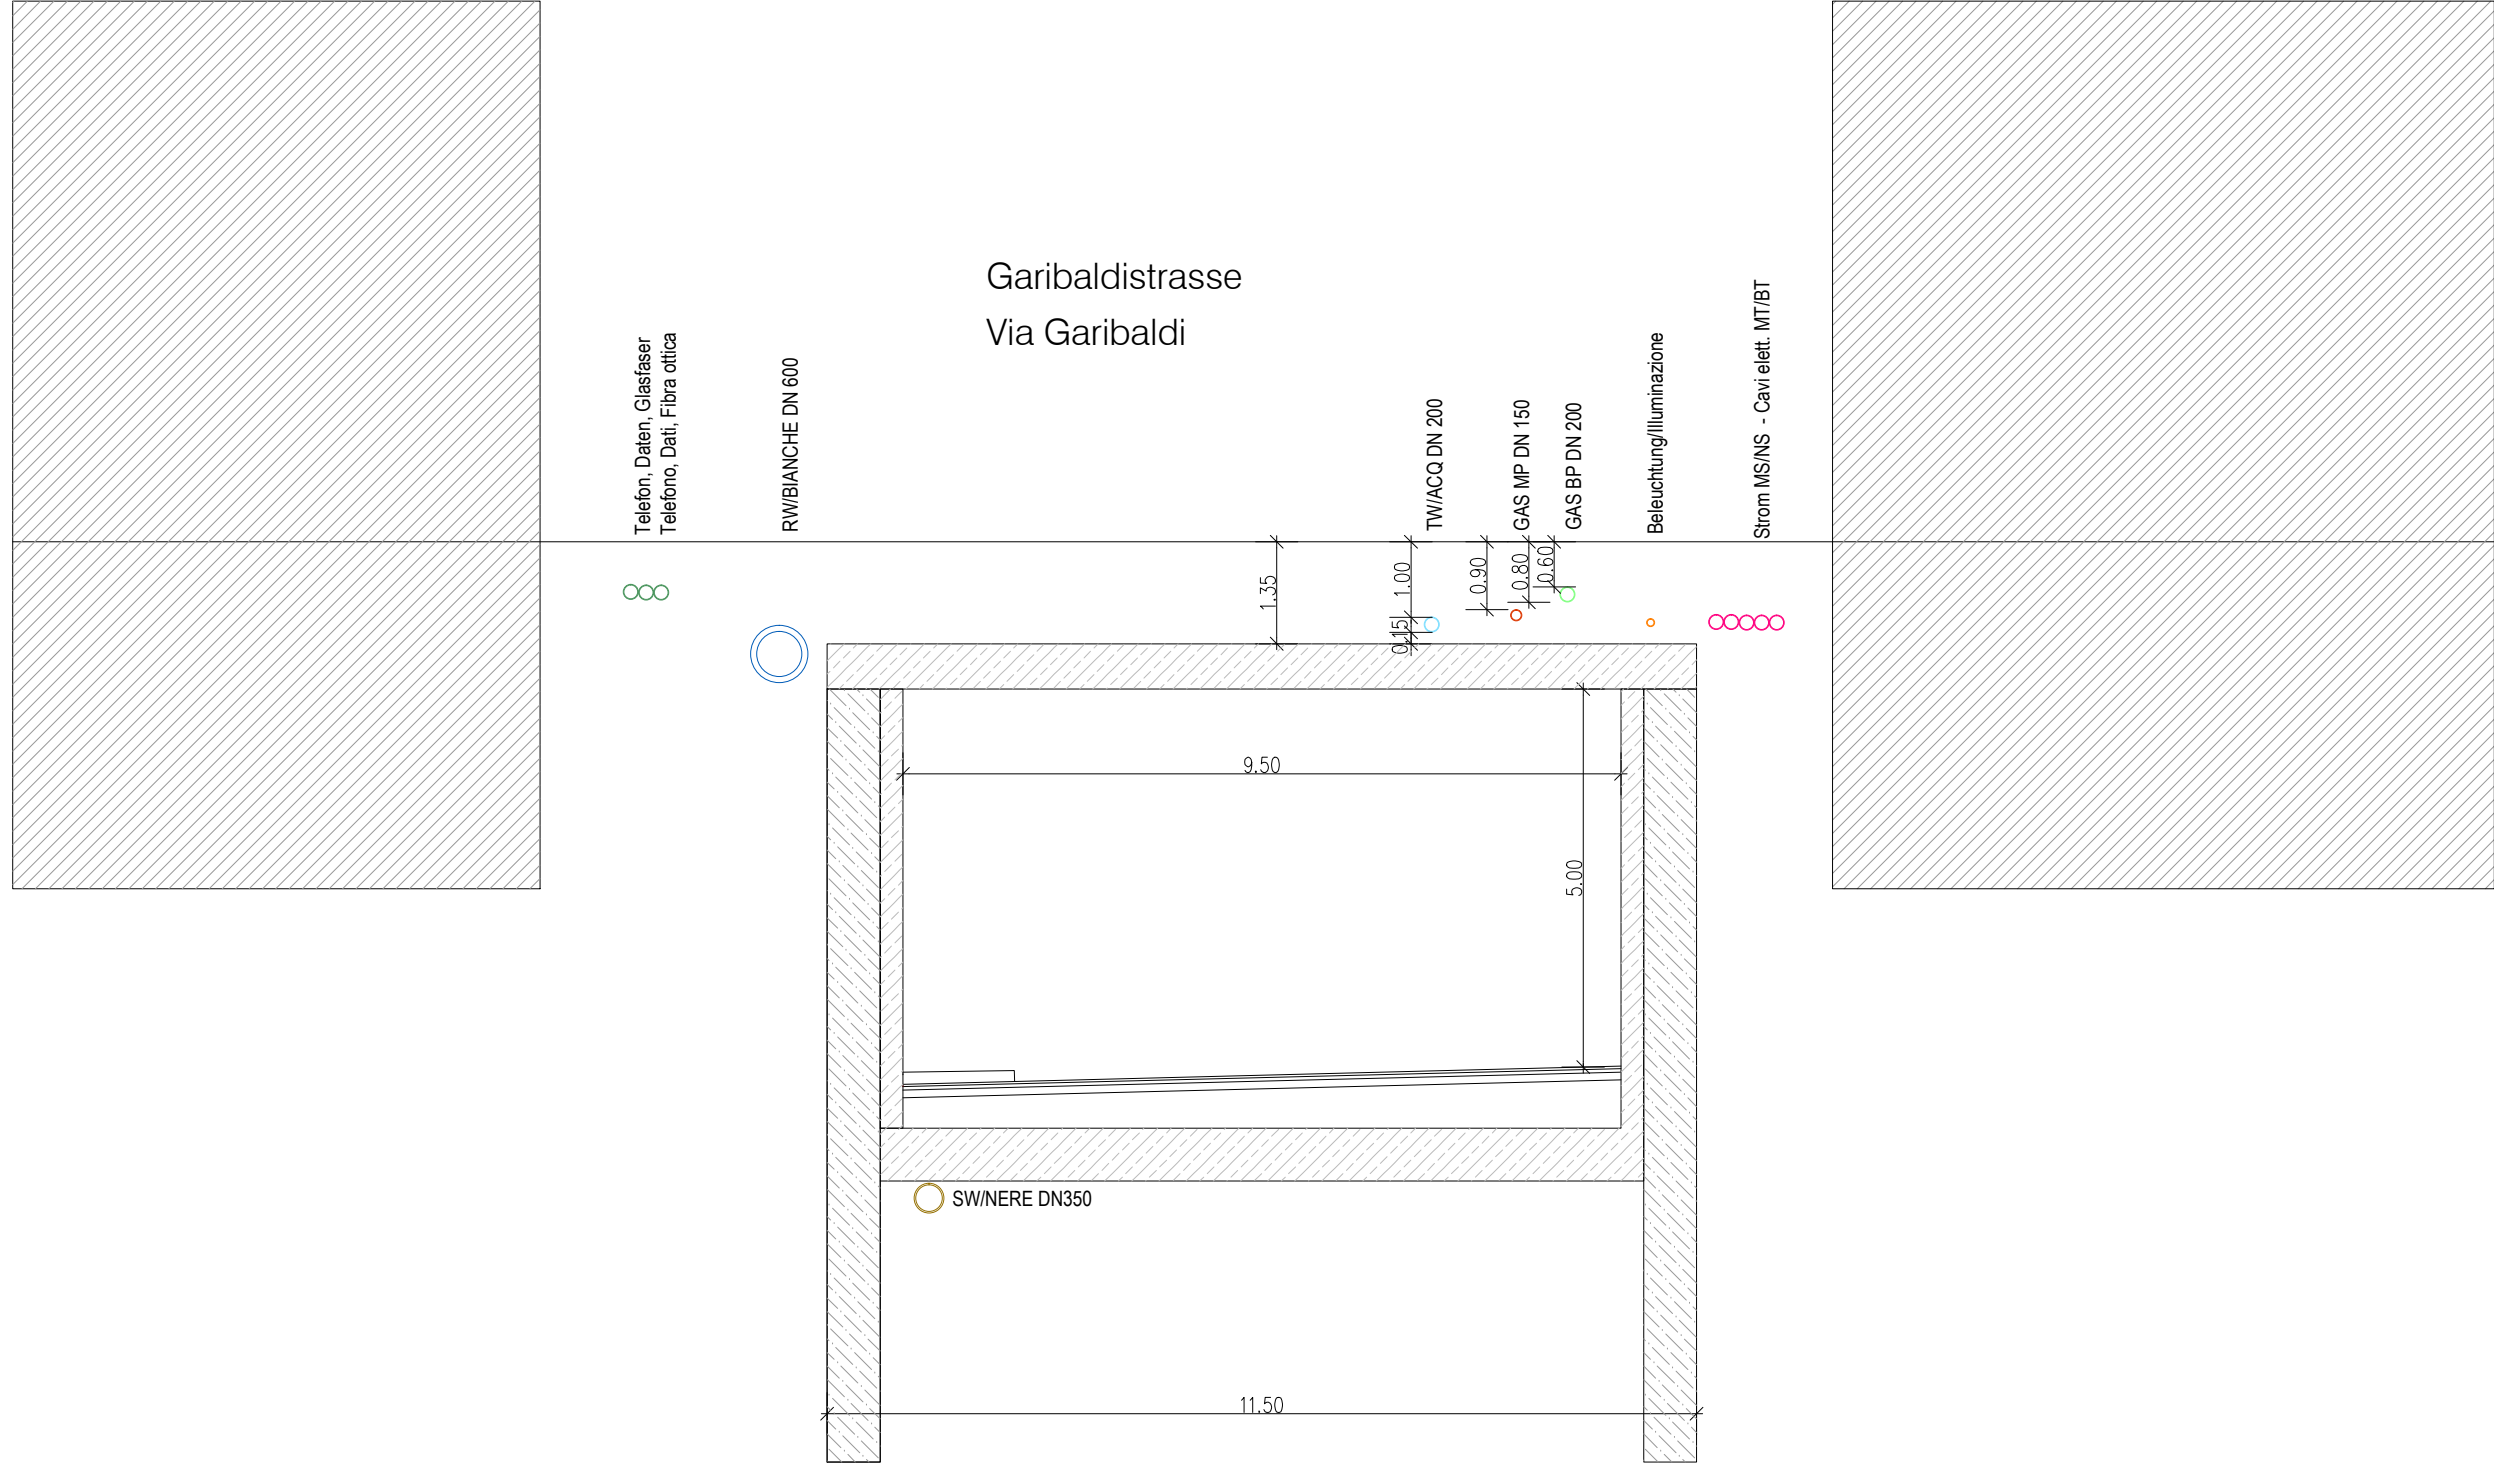

Querschnitt A-A
Sezione A-A

1:100

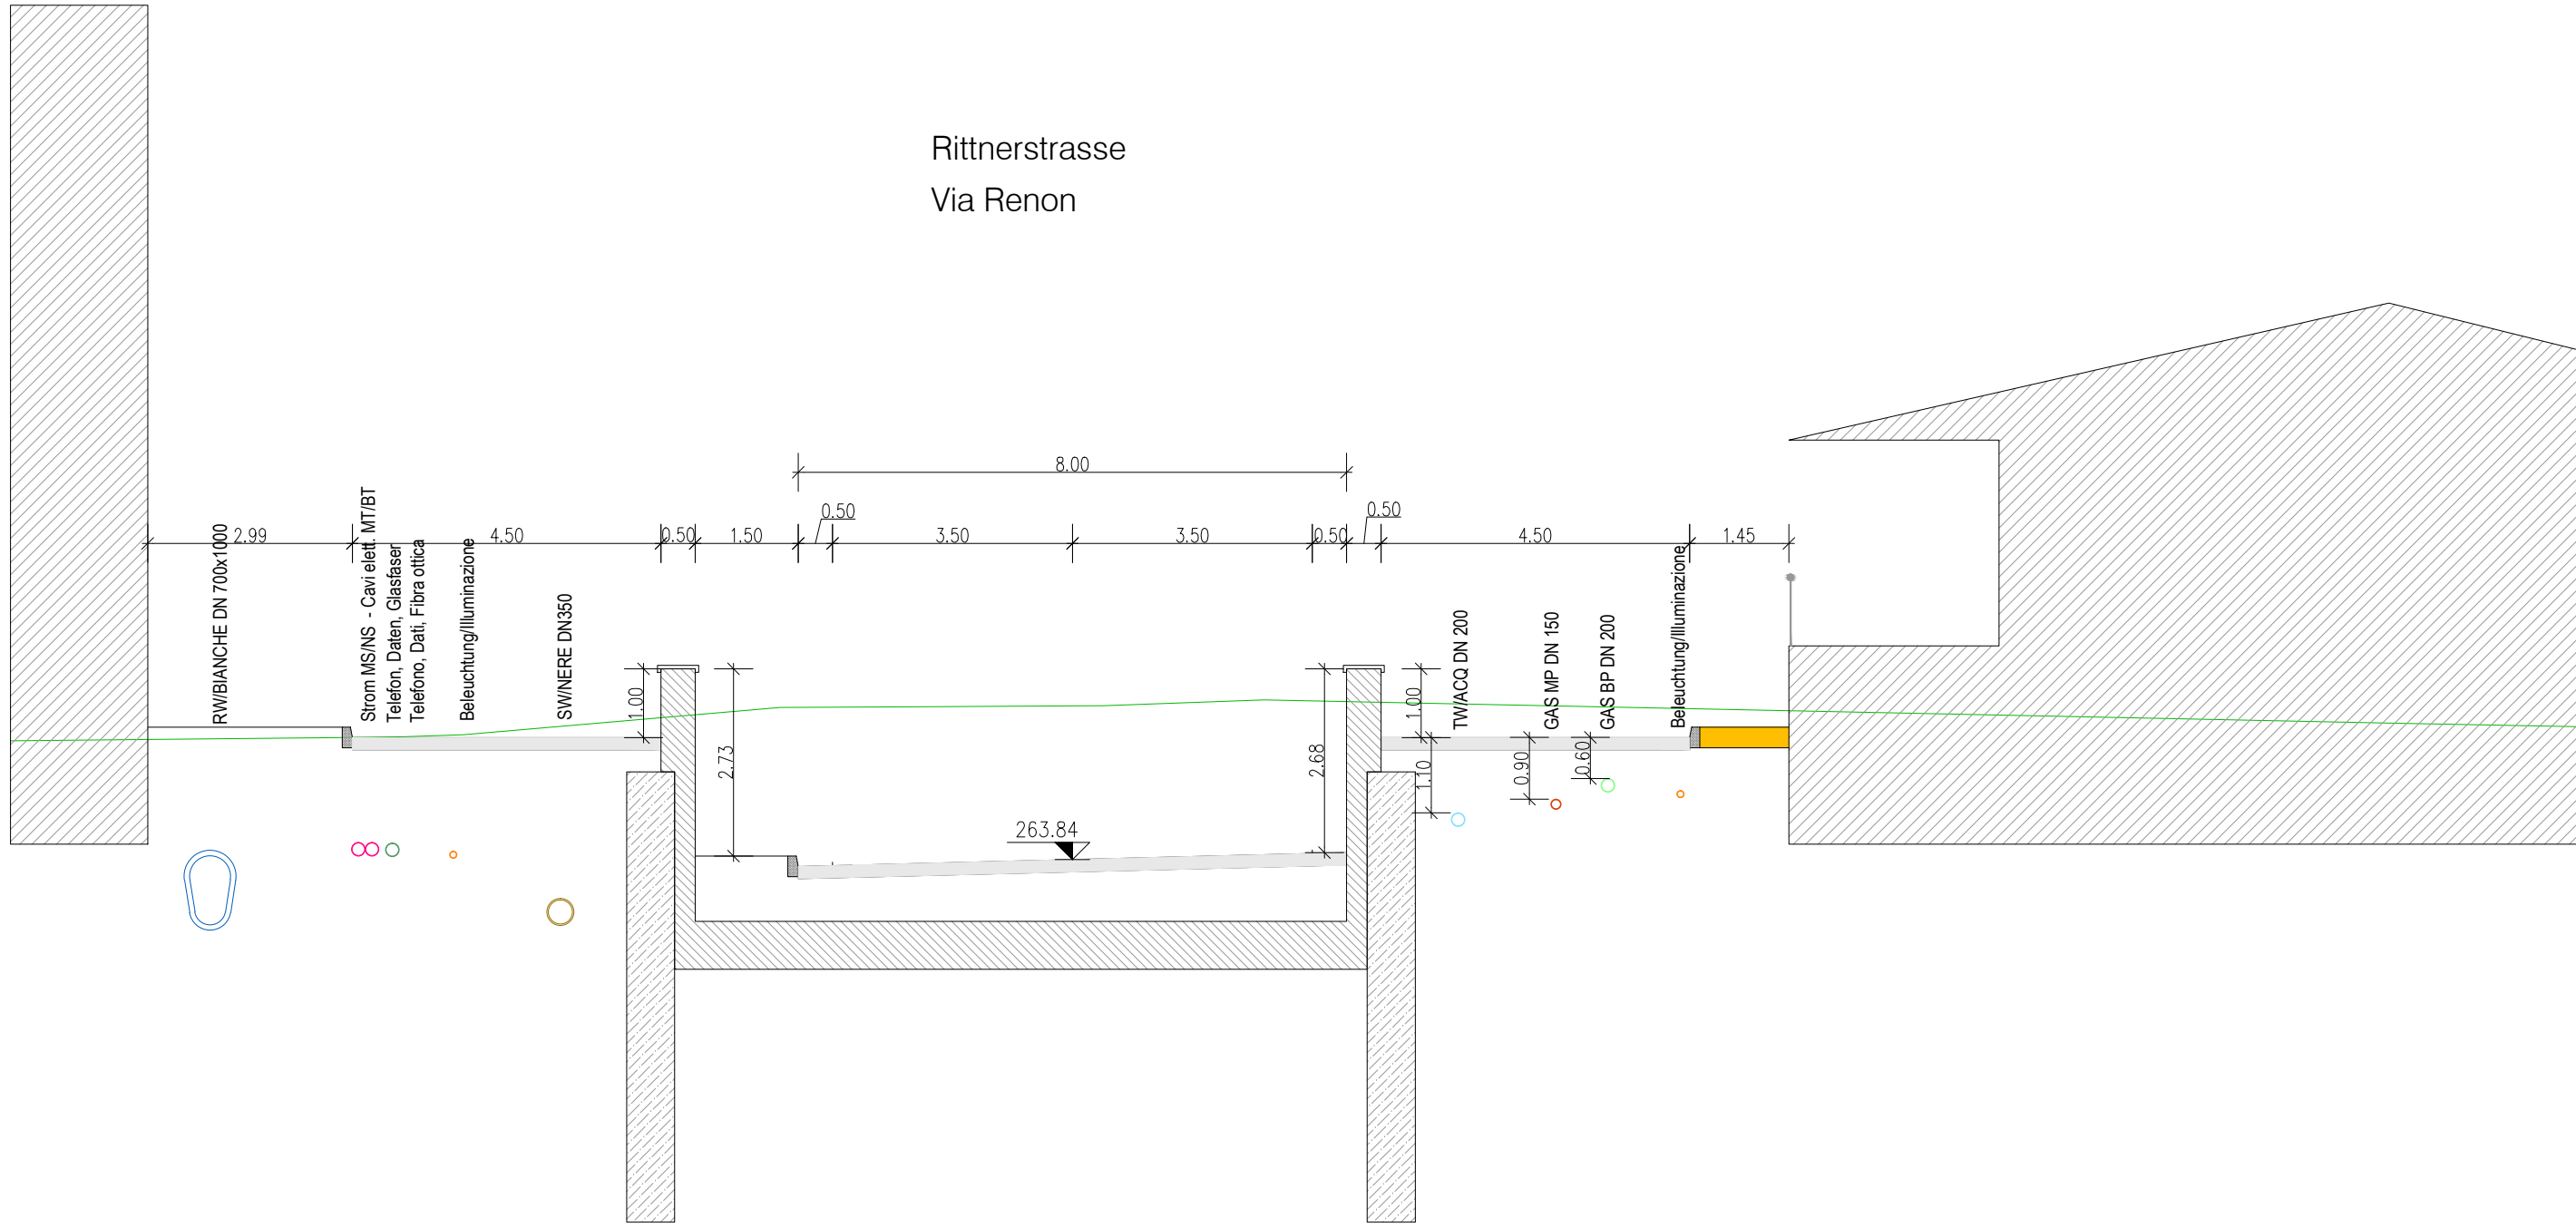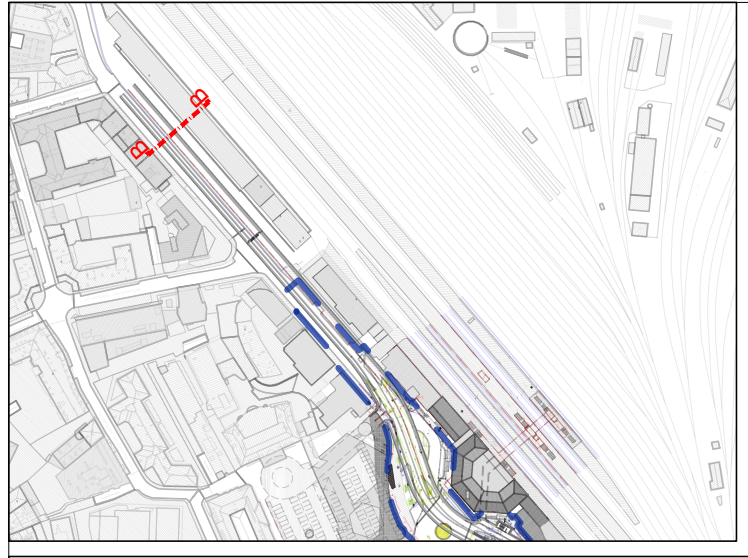

Ritterstrasse
Via Renon

Schnitt B-B
Sezione B-B

1:100