SEZIONE/SCHNITT W1–W1 – 1:200

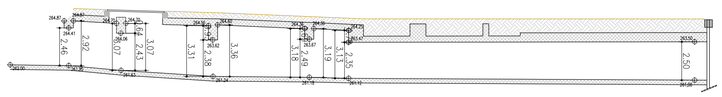

SEZIONE/SCHNITT W2–W2 – 1:200

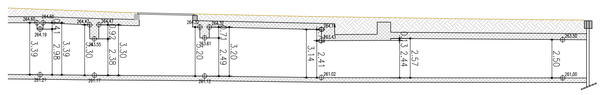

SEZIONE/SCHNITT W3–W3 – 1:200

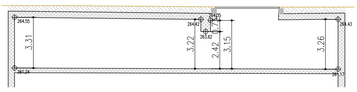

SEZIONE/SCHNITT W4–W4 – 1:200

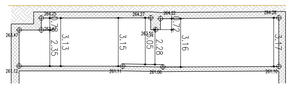

SEZIONE/SCHNITT W5–W5 – 1:200

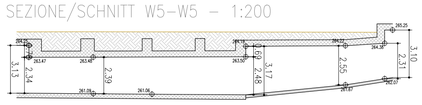

SEZIONE W5–W5 – SCHNITT W5–W5 – 1 : 100

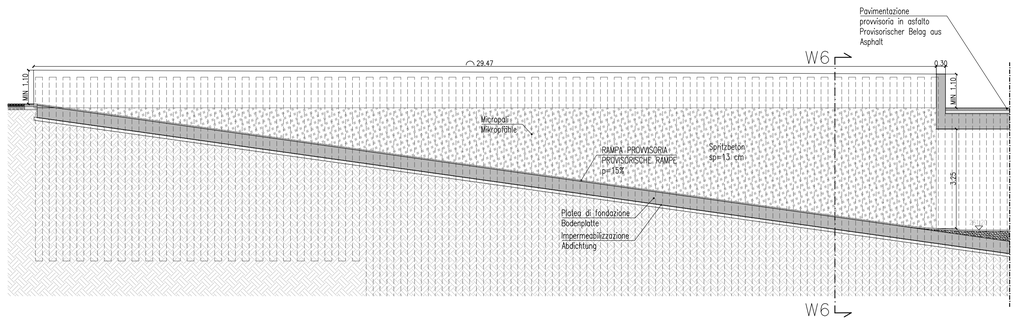

SEZIONE W6–W6 – SCHNITT W6–W6 – 1 : 50

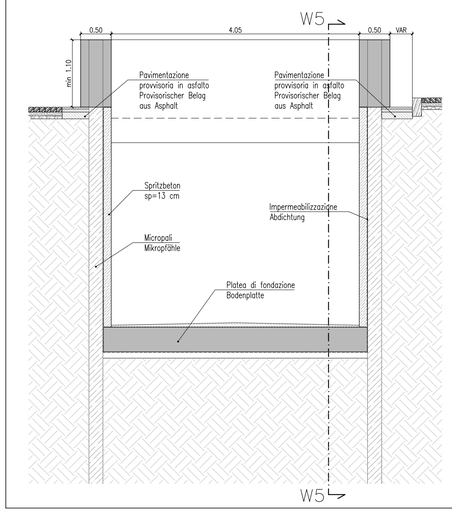

Autonome Provinz Bozen - Provincia Autonoma di Bolzano
Stadtgemeinde Bozen - Comune di Bolzano

STÄDTEBAULICHER AUFWERTUNGSPLAN - ZONE PERATHONERSTRASSE - SÜDTIROLERSTRASSE
PIANO DI RIQUALIFICAZIONE URBANISTICA - ZONA VIA PERATHONER - ALTO ADIGE

WaltherPark

TUNNEL - VORARBEITEN FÜR DIE VERBINDUNG DES PARKPLATZES AM WALTHERPLATZ UND ANPASSUNG DER INFRASTRUKTUREN
TUNNEL - LAVORI PROPEDEUTICI PER IL COLLEGAMENTO DEL PARCHEGGIO DI PIAZZA WALTHER E ADEGUAMENTO SOTTOSERVIZI

Proprietà Eigentümer	Città di Bolzano - Stadt Bozen vicolo Gumer 7 - 39100 Bolzano - Bozen
Projektausführerin Soggetto Attuattore	WaltherPark s.p.a. SIGNA eine Gesellschaft der SIGNA Gruppe | una Società del Gruppo SIGNA
General Contractor Projektmanagement	ICM Italia General Contractor Srl Waltherplatz | piazza Walther n. 22 | 39100 Bolzano - Bozen
Generalplaner Progettista generale	DMA ITALIA srl Waltherplatz | piazza Walther n. 22 | 39100 Bolzano - Bozen
Planungsteam Team di Progettazione	ATA engineering; plan punkt Handwerkerstraße Süd. 1 I - 39044 NEUMARKT (BZ) Tel. 0471-811511 Email: info@planpunkt.net MwSt.Nr. 02610700219; in.ge.na.; ORDINE DEGLI INGEGNERI DELLA PROV. DI TRENTO dott. ing. CLAUDIO PIFFERI ISCRIZIONE ALBO N. 1127; Büro für Verkehrs- und Raumplanung; Snøhetta; Stefan Bernard Landschaftsarchitekten Monumentenstraße 33-34 | Aufgang A D-10829 Berlin; area7 architetti associati; BERGMEISTER; SECURPLAN; Geologia e Ambiente
Stempel Gemeinde	
Planungsphase | Fase	AUSFÜHRUNGSPROJEKT - PROGETTO ESECUTIVO
Planinhalt | Descr. Tav.	Tunnel: Lageplan Projektstand - Schnitte Tunnel: planimetria - Sezioni
Plankodierung | Cod.	- Index rev.01
Planart | Tipologia	Projekt Tunnel und Oberfläche / Progetto Tunnel e Superficie
	Maßstab - Scala: 1:200 - 1:50 Format | Formato:
	Datum - Data : 28.02.2019 Gez : L. Maccani
	Plannummer - nr. Tav.: C.03.01

C_03_01 - WPB - TUNNEL PROGETTO.dwg