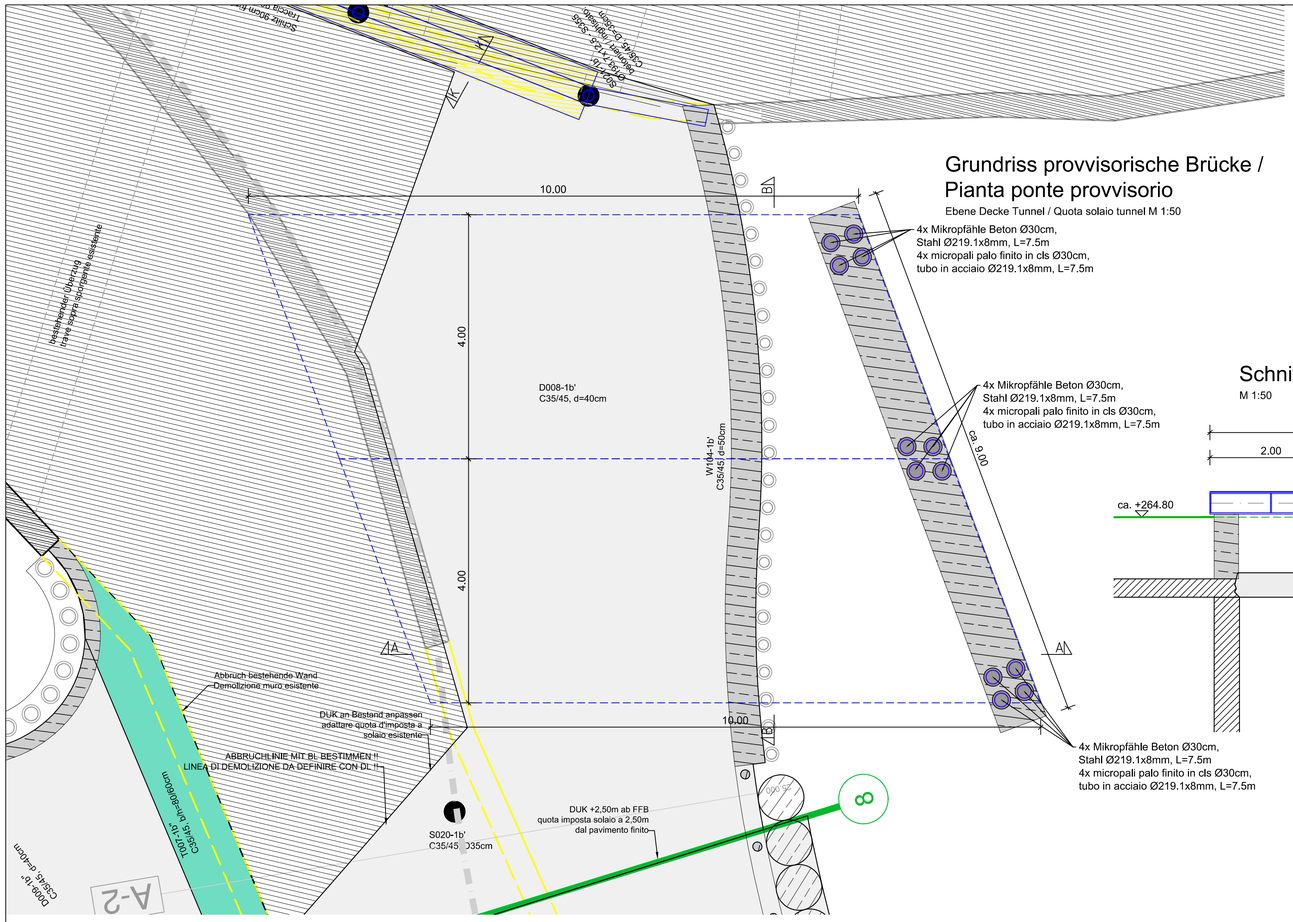

Schnitt / Sezione B-B

M 1:50

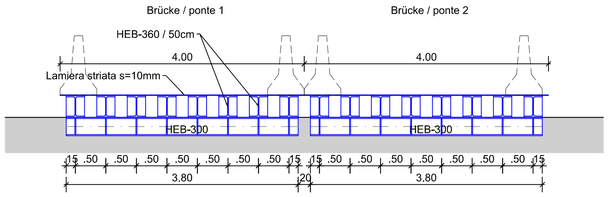

Detail / Dettaglio 1

M 1:10

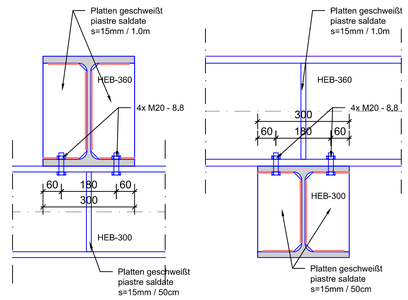

Schnitt / Sezione A-A

M 1:50

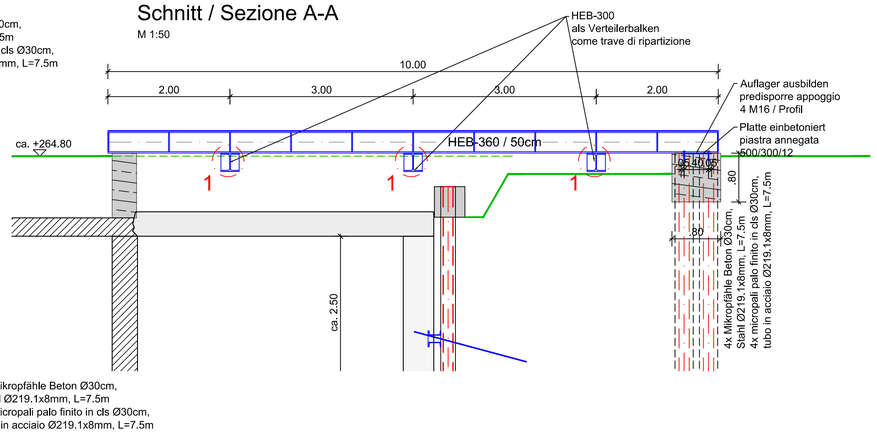

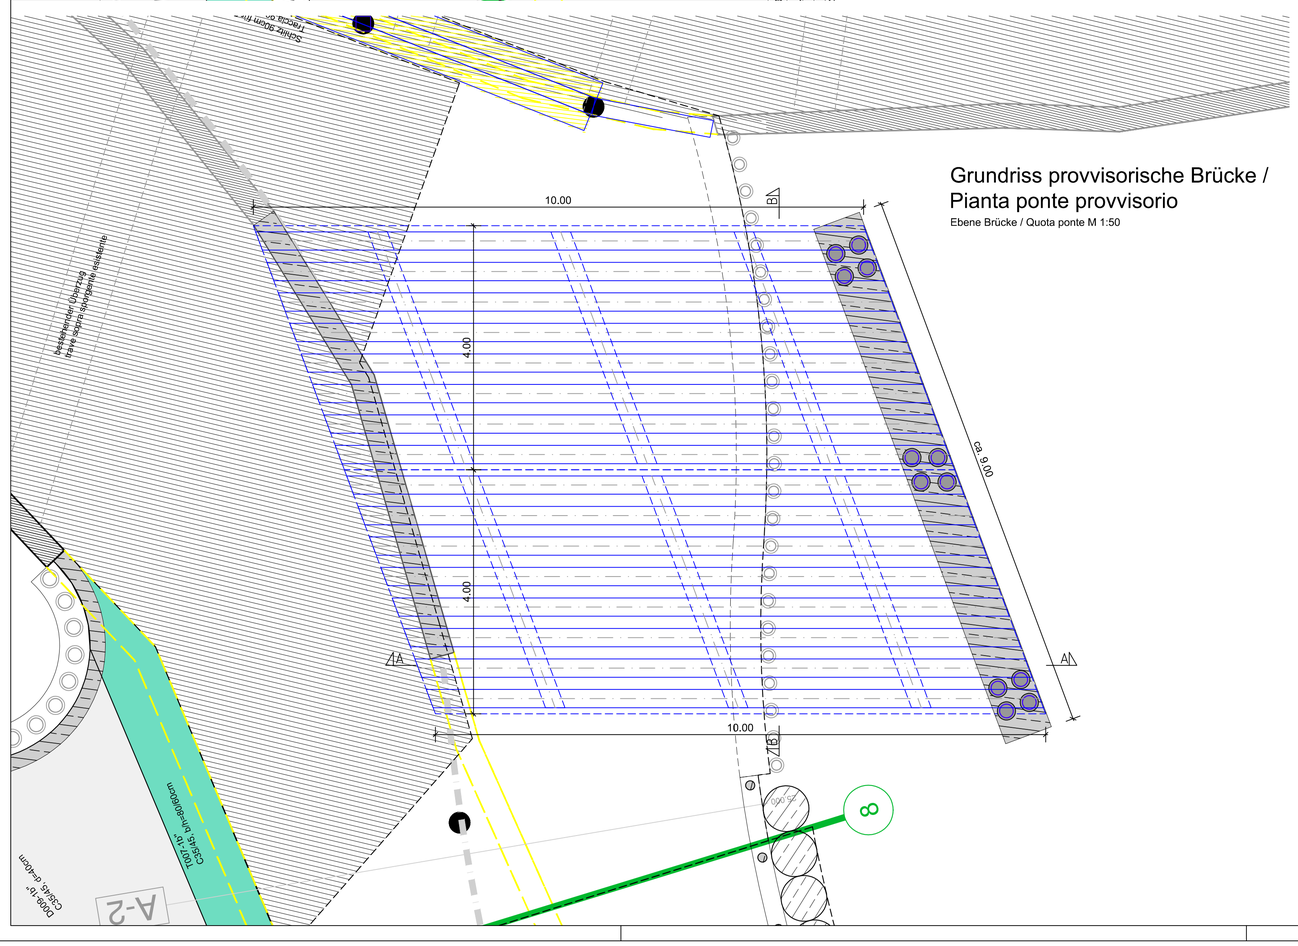

MATERIAL - MATERIALE		
Betondruckfestigkeitsklasse	C35/45	Resistenza calcestruzzo
Expositionsklasse	XF4	Classe di esposizione
Größtkorn	GK22	Aggregato massimo
Konsistenzklasse	F3	Classe di consistenza
Max. W/B	0,55	Max. A/C
Rippenstahl	B450C	Acciaio in barre
Betonstahlmatten	B450A	Reti elettrosaldate
Betondeckung	3,5 cm	Copriferro
Feuerwiderstandsklasse	R120	Classe di resistenza al fuoco
Profilstahl	S355	Acciaio da carpenteria

LEGENDE - LEGENDA		
Stahlbetonmauer Schnitt		Muro C.A. sezione
Stahlbetondecke Schnitt		Solaio C.A. sezione
Stahlbetondecke Ansicht		Solaio C.A. prospetto
Stahlbetonträger		Trave C.A.
Stahlbetonstütze		Pilastro C.A.
Tragstruktur oberhalb		Struttura portante sopra
Profilstahl		Acciaio da carpenteria
Decke	D	Solaio
Träger	T	Trave
Wand	W	Muro
Stütze	S	Pilastro
Fundament	F	Fondazione

PRÜF- UND WARNPFLICHT - OBBLIGO DI VERIFICA	
Alle auf dem Plan angegebenen Maße und Bauteile sind vor der Ausführung zu überprüfen. Bei Abweichungen bitten wir vor der Ausführung um Rücksprache mit der Bauleitung. Alle Bauteile dürfen erst nach der Freigabe durch die Bauleitung betoniert werden.	Tutte le misure e gli elementi costruttivi riportate sui disegni devono essere controllate prima dell' esecuzione. In caso di divergenza contattare la direzione lavori prima dell' esecuzione. Tutte le parti strutturali possono essere gettate solo dopo l'approvazione della direzione lavori

ANMERKUNG - INDICAZIONI	
Es besteht urheber- und patentrechtliche Schutz der Planunterlagen. Vervielfältigung oder anderweitige Verwendung nur mit Zustimmung des Planverfassers.	I disegni sono protetti da diritti d'autore. Riproduzione ed utilizzi vari solo a seguito di autorizzazione da parte dell'autore.

ACHSE TUNNEL (arch. Projekt)		ASSE TUNNEL (progetto arch.)
SCHNITT TUNNEL (arch. Projekt)	200.000 A-1	SEZIONE TUNNEL (progetto arch.)

Autonome Provinz Bozen - Provincia Autonoma di Bolzano
Stadtgemeinde Bozen - Comune di Bolzano

STÄDTEBAULICHER AUFWERTUNGSPLAN - ZONE PERATHONERSTRASSE - SÜDTIROLERSTRASSE
PIANO DI RIQUALIFICAZIONE URBANISTICA - ZONA VIA PERATHONER - ALTO ADIGE

WaltherPark

TUNNEL - VORARBEITEN FÜR DIE VERBINDUNG DES PARKPLATZES AM WALTHERPLATZ UND ANPASSUNG DER INFRASTRUKTUREN
TUNNEL - LAVORI PROPEDEUTICI PER IL COLLEGAMENTO DEL PARCHEGGIO DI PIAZZA WALTHER E ADEGUAMENTO SOTTOSERVIZI

Proprietà / Eigentümer: Città di Bolzano - Stadt Bozen, vicolo Gumer 7 - 39100 Bolzano - Bozen

Projektausführerin / Soggetto Attuattore: WaltherPark s.p.a.
SIGNA eine Gesellschaft der SIGNA Gruppe | una Società del Gruppo SIGNA

General Contractor / Projektmanagement: ICM Italia General Contractor Srl
Waltherplatz | piazza Walther n. 22 | 39100 Bolzano - Bozen

Generalplaner / Progettista generale: DMA ITALIA srl
Waltherplatz | piazza Walther n. 22 | 39100 Bolzano - Bozen

Planungsteam / Team di Progettazione: ATA engineering; planpunkt; in.ge.na.; BVR Büro für Verkehrs- und Raumplanung; Snøhetta; Stefan Bernard Landschaftsarchitekten; area 7; Ingenieurteam Bergmeister; SECURPLAN; Geologia e Ambiente

Projektant Tragwerk Tunnel / Progettista strutturale Tunnel: Stempel Gemeinde

ORDINE DEGLI INGEGNERI DELLA PROV. DI BOLZANO
Dr. Ing. RUDI BERTAGNOLLI
NR. 333
INGENIEURKAMMER DER PROVINZ BOZEN

Planungsphase | Fase: AUSFÜHRUNGSPROJEKT - PROGETTO ESECUTIVO

Planinhalt | Descr. Tav.: Decke BF1b' provisorische Brücke | Solaio BF1b' ponte provvisorio

Plankodierung | Cod.: - Index -

Planart | Tipologia: Statisches Projekt: Tunnel / Progetto strutturale: tunnel

Maßstab - Scala: 1:50 - 1:25 Format | Formato:

Datum - Data: November/Novembre 2018 Gez.: AZ

Plannummer - nr. Tav.: D.03.05c

D.03.05c Decke BF1b-1 Brücke.dwg