
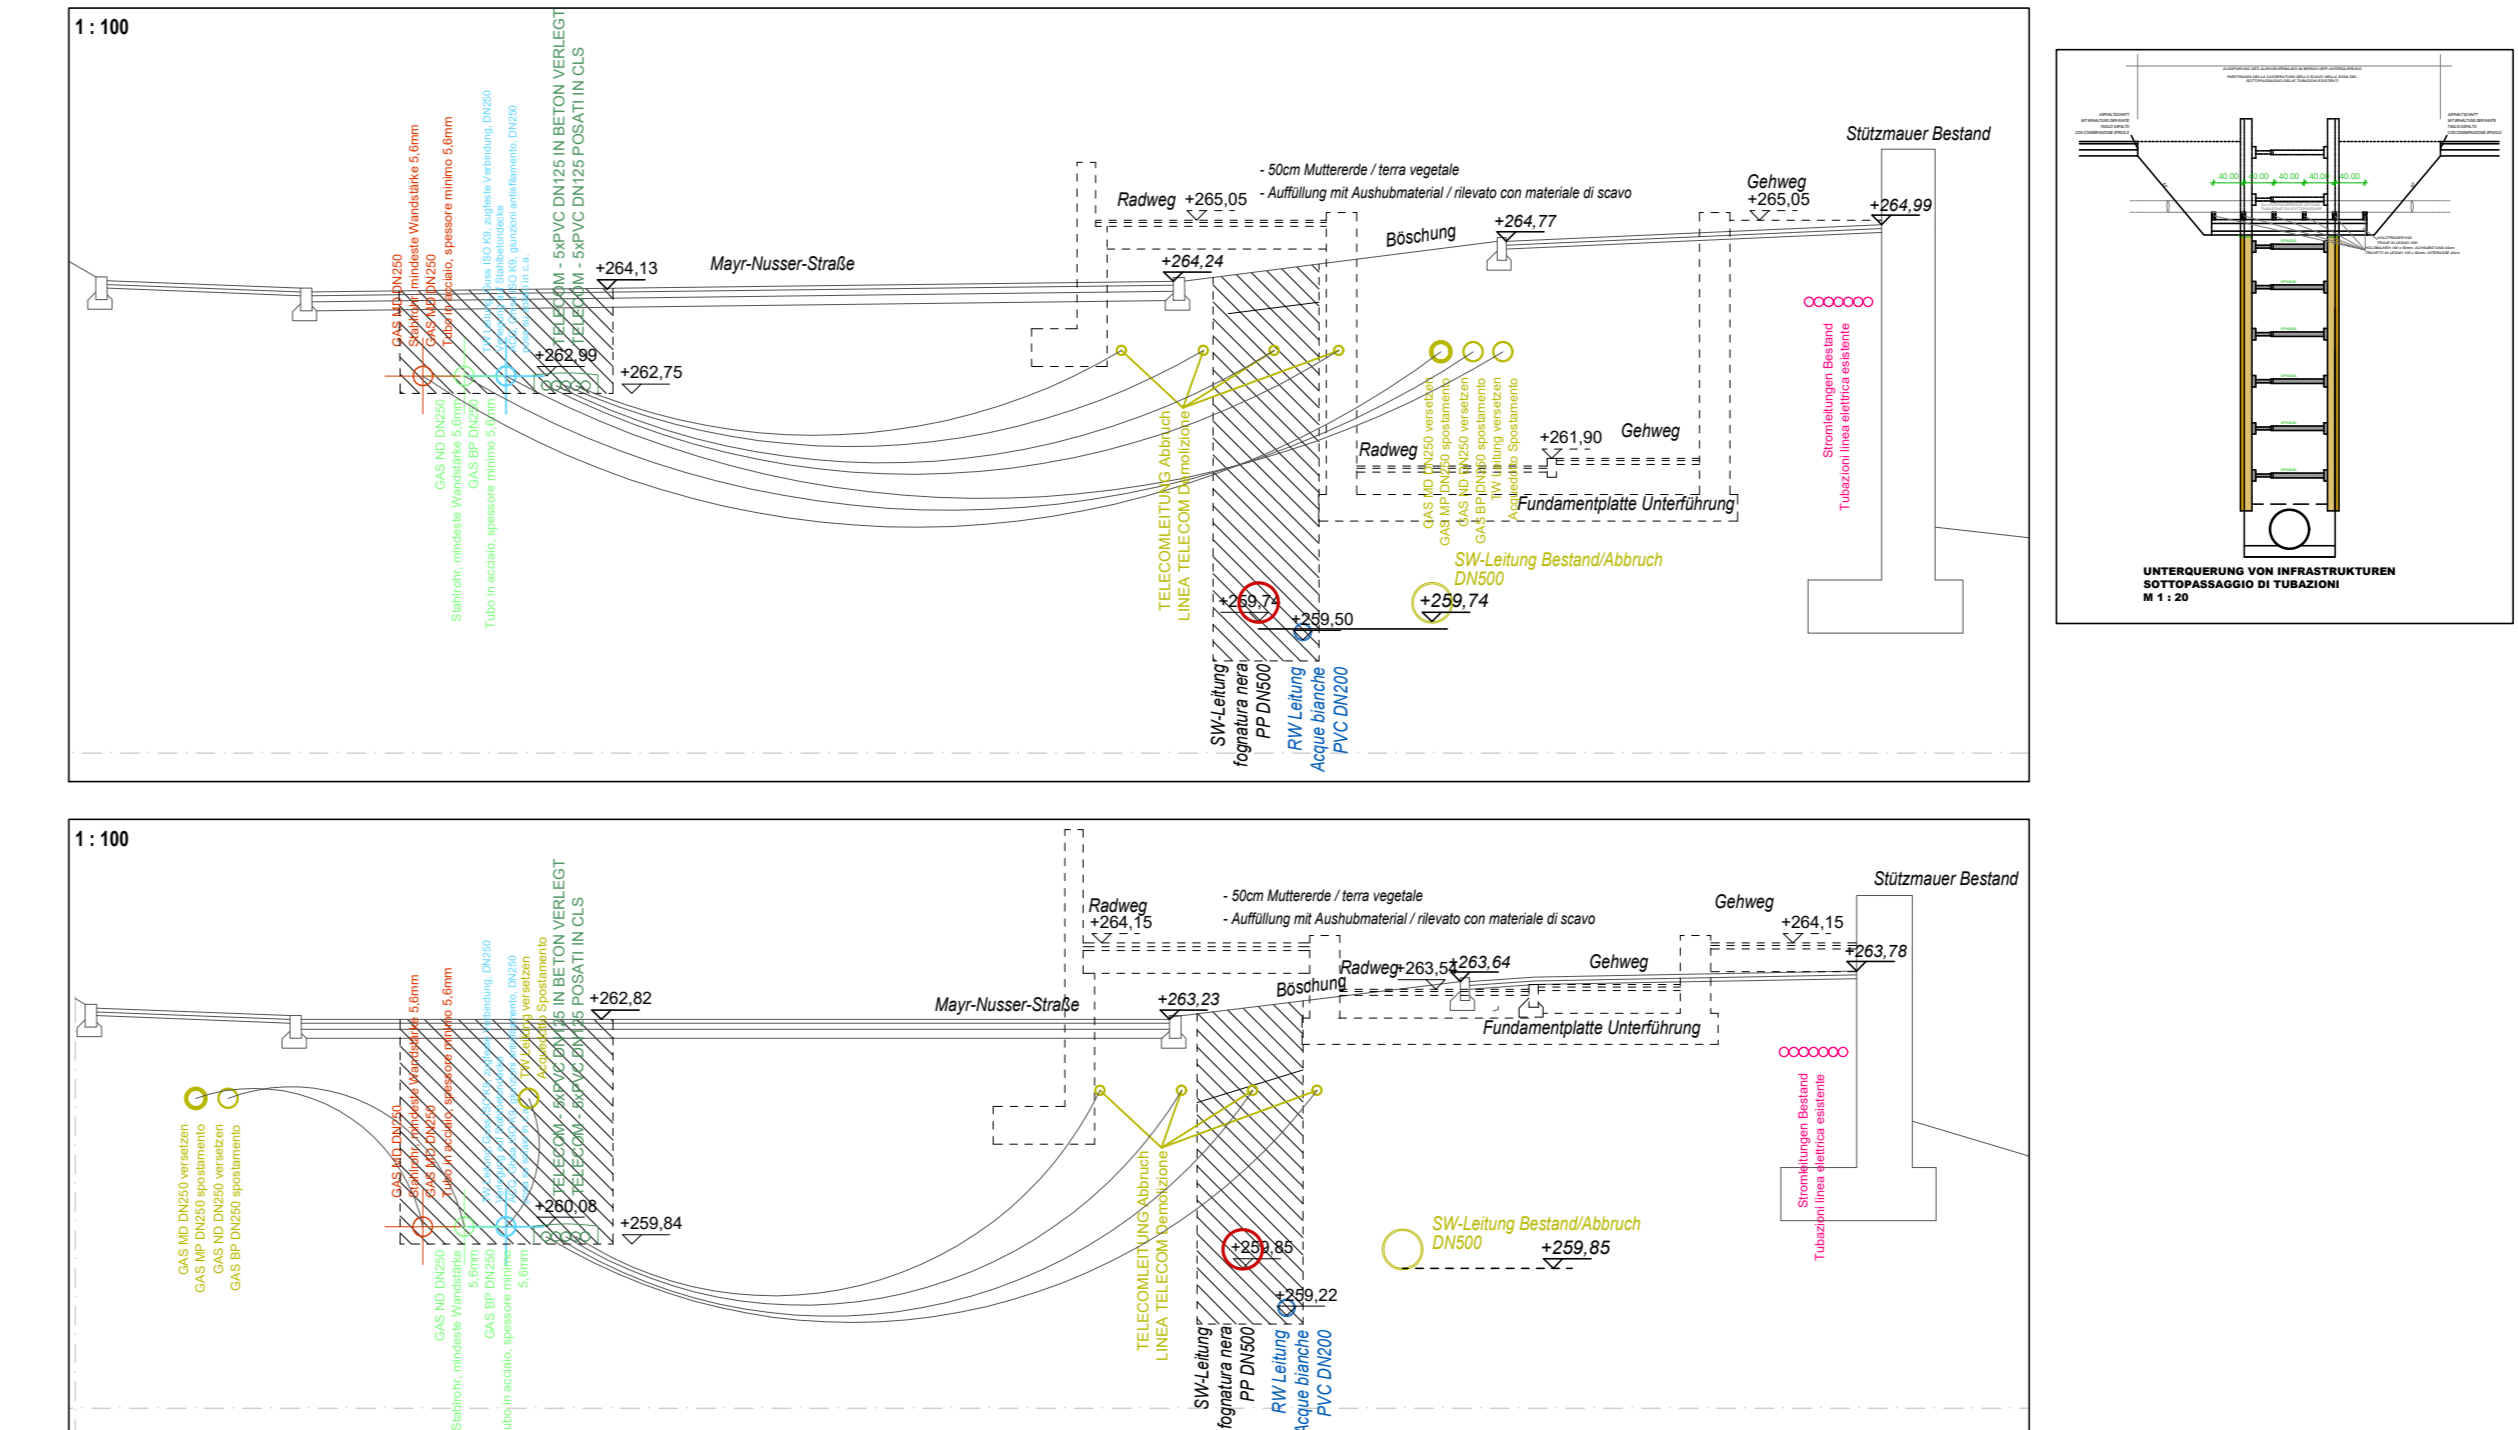
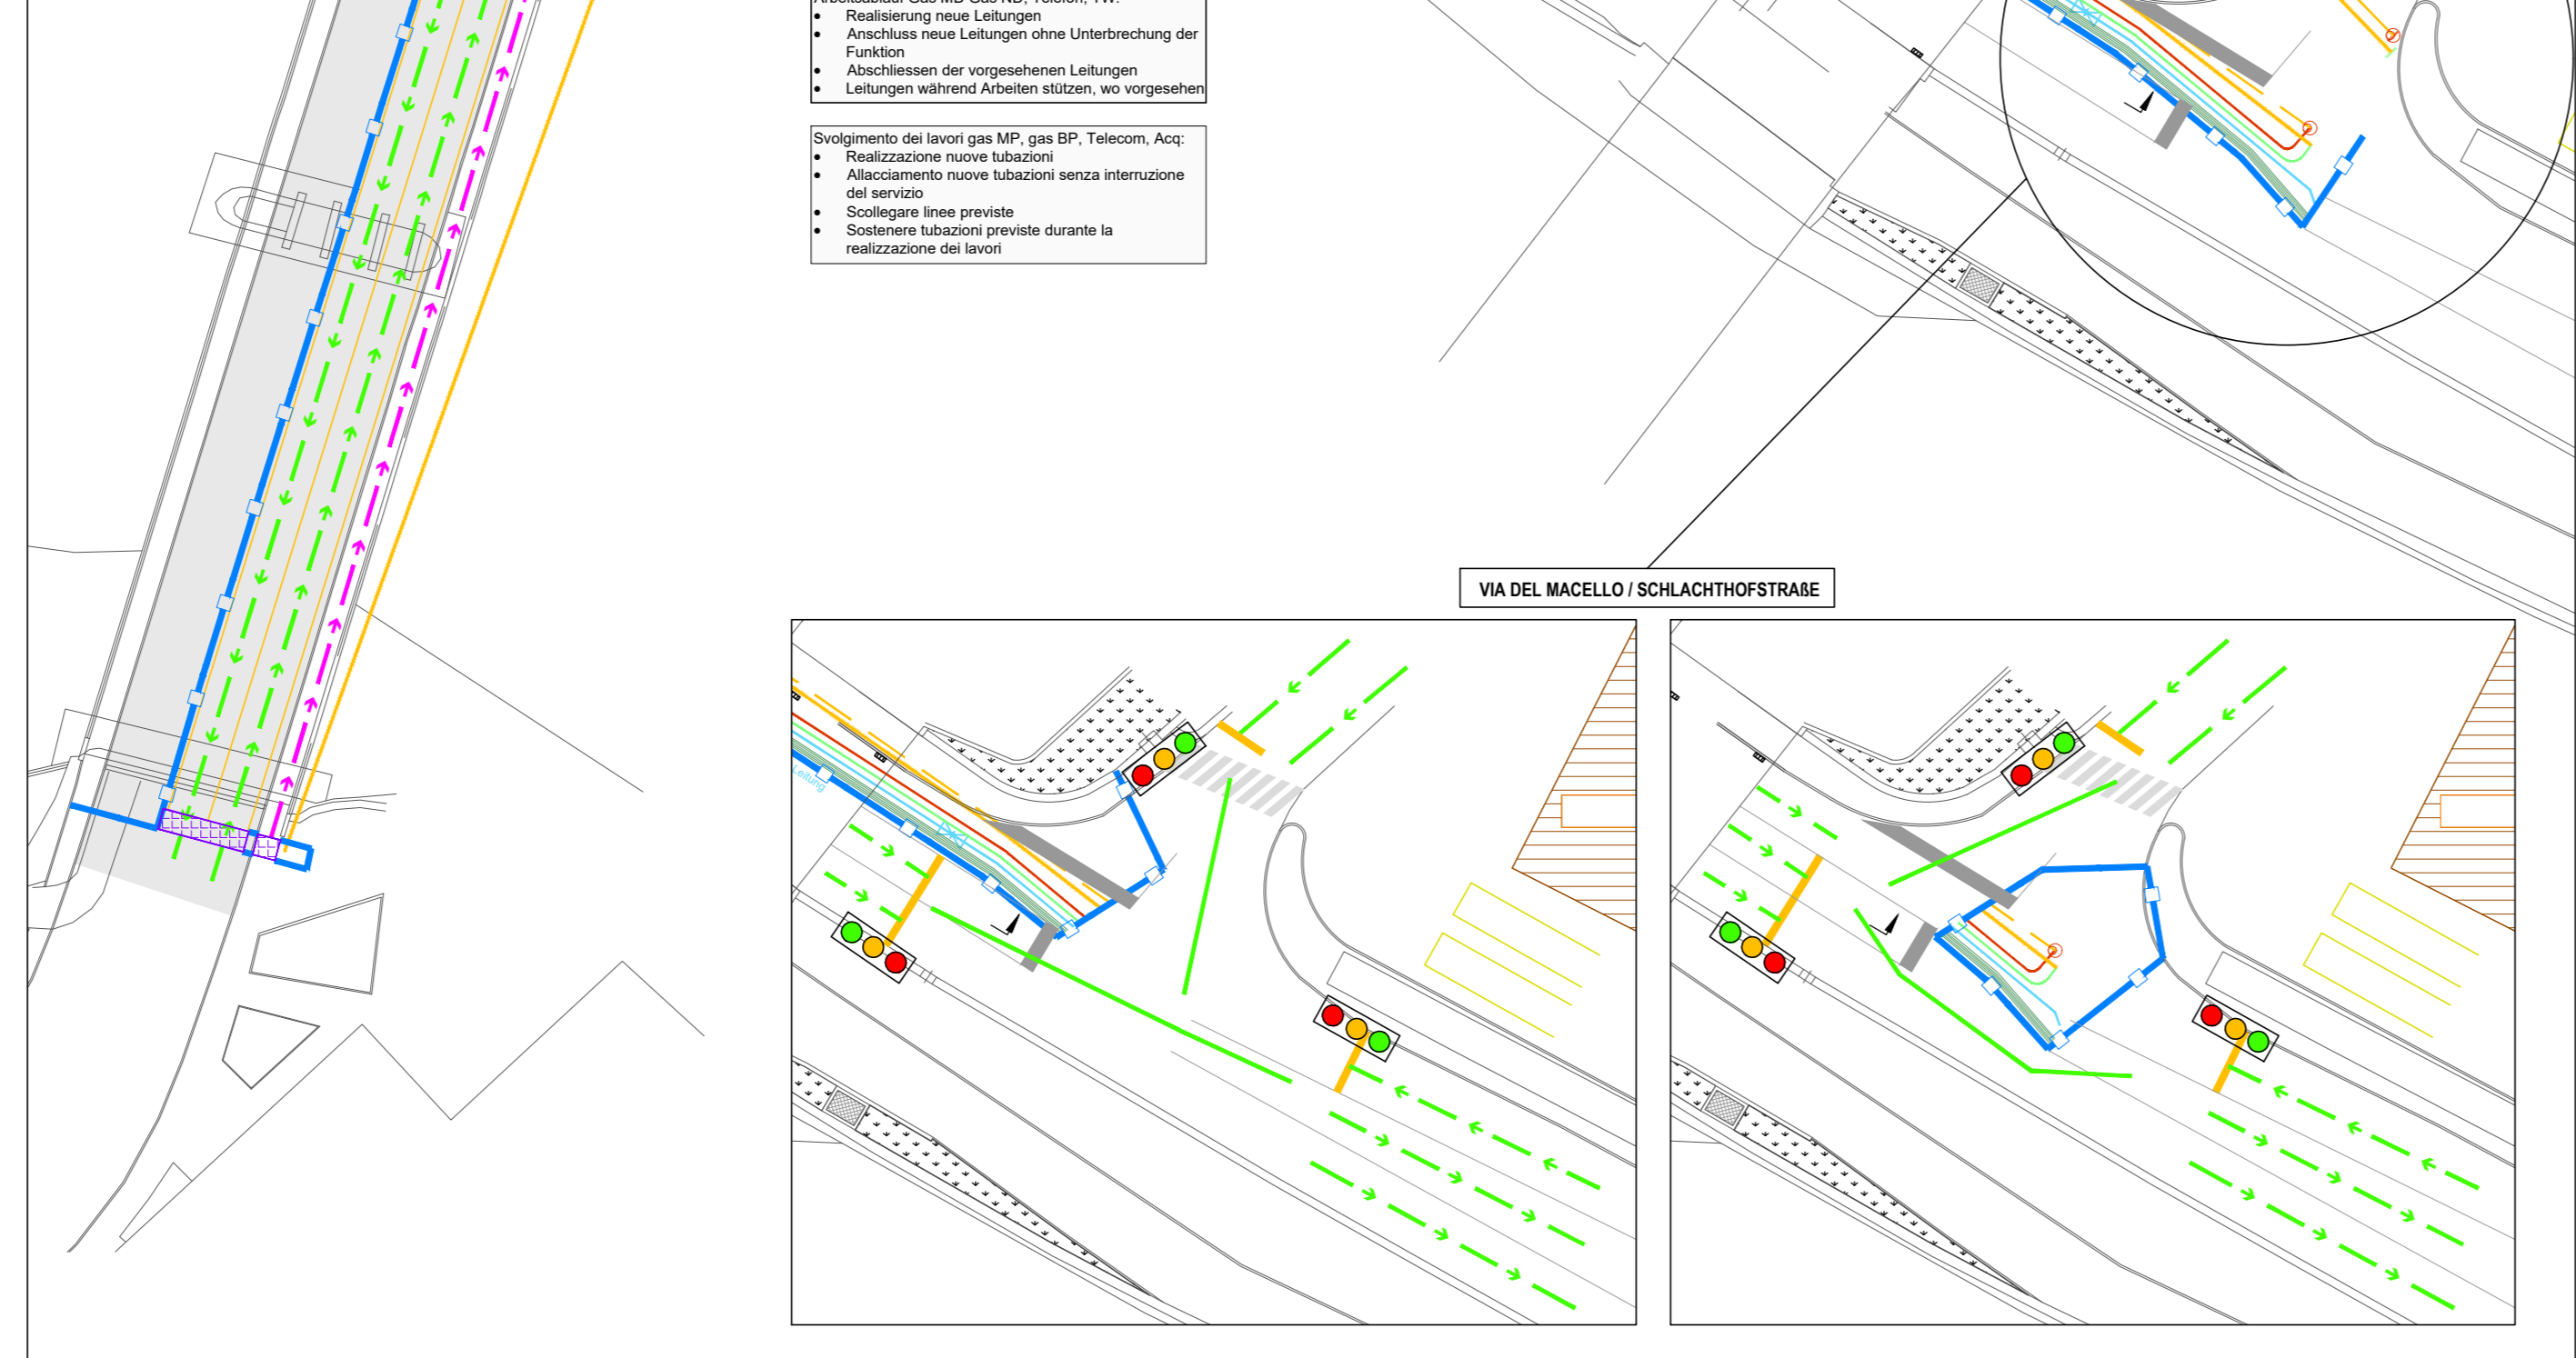


LEGENDA	REPERIMENTO OPERE SICUREZZA SICHERHEITSEINLAGUNG BEZUGSNORMEN
■	BARACCA UFFICIO / CONTAINER FOR BÜRO art. 52.01.02.01 A / B
■	WC CHIMICO / CHEMISCHES WC art. 52.01.02.04 A / B
■	RECINZIONE MOBILE DI CANTIERE DOTATA DI LAMPADINE SOTTILENERGIA / FREIWEIGER FERTITELBAUZAUF MIT SINCHRONISIERBAREN BLINKLAMPEN AUSGESTATTET art. 52.02.02.04 B / C art. S.40.10.0090.005
■	RECINZIONE DI CANTIERE IN NEW JERSEY DOTATA DI LAMPADINE SOTTILENERGIA / FERTITELBAUZAUF MIT FERTITELBAUZAUF MIT SINCHRONISIERBAREN BLINKLAMPEN AUSGESTATTET art. 52.02.02.07 B / C art. S.40.10.0090.005
■	TAMPONAMENTO PROVVISORIO IN GESSO DOTATO DI LAMPADINE SOTTILENERGIA / FERTITELBAUZAUF MIT FERTITELBAUZAUF MIT SINCHRONISIERBAREN BLINKLAMPEN AUSGESTATTET art. S.10.10.30 / 005 art. S.30.10.0005.005 / 010
■	PARAPETTI IN LEGNO / HOLZ SEITENSCHUTZ art. S.1.01.5.31 A / B
■	LASTRE METALLICHE PER PASSAGGIO PROVVISORIO / METALLPLATTEN FÜR PROVISORISCHEN WEG art. 51.02.09.03 A / B
■	AREA DI STOCCAGGIO / DEPOSITO MATERIALE / ZONE FÜR MATERIAL LAGER/DEPONIERUNG art. S.30.10.0005.005 / 010
■	AREA DI PONTeggi / GERÜSTZONE art. 51.02.09.03 A / B
■	PERICOLOSO PER MEZZI DI CANTIERE (SICUREZZA, SALUTE) / BAUSTELLENFAHRZEUGSTRASSE (Einfahrt, Ausfahrt)
■	PERCORSO PEDONALE / FUGGANGERWEG
■	ACCESSIBILITÀ CARRABILE / EINFAMTILFAHRT
■	VIABILITÀ ORDINARIA (come Taxi e Bus) / DELICHER VERKEHR
■	VIABILITÀ ORDINARIA (come Taxi e Bus) / DELICHER VERKEHR (Taxi und Bus Fahrbahn)

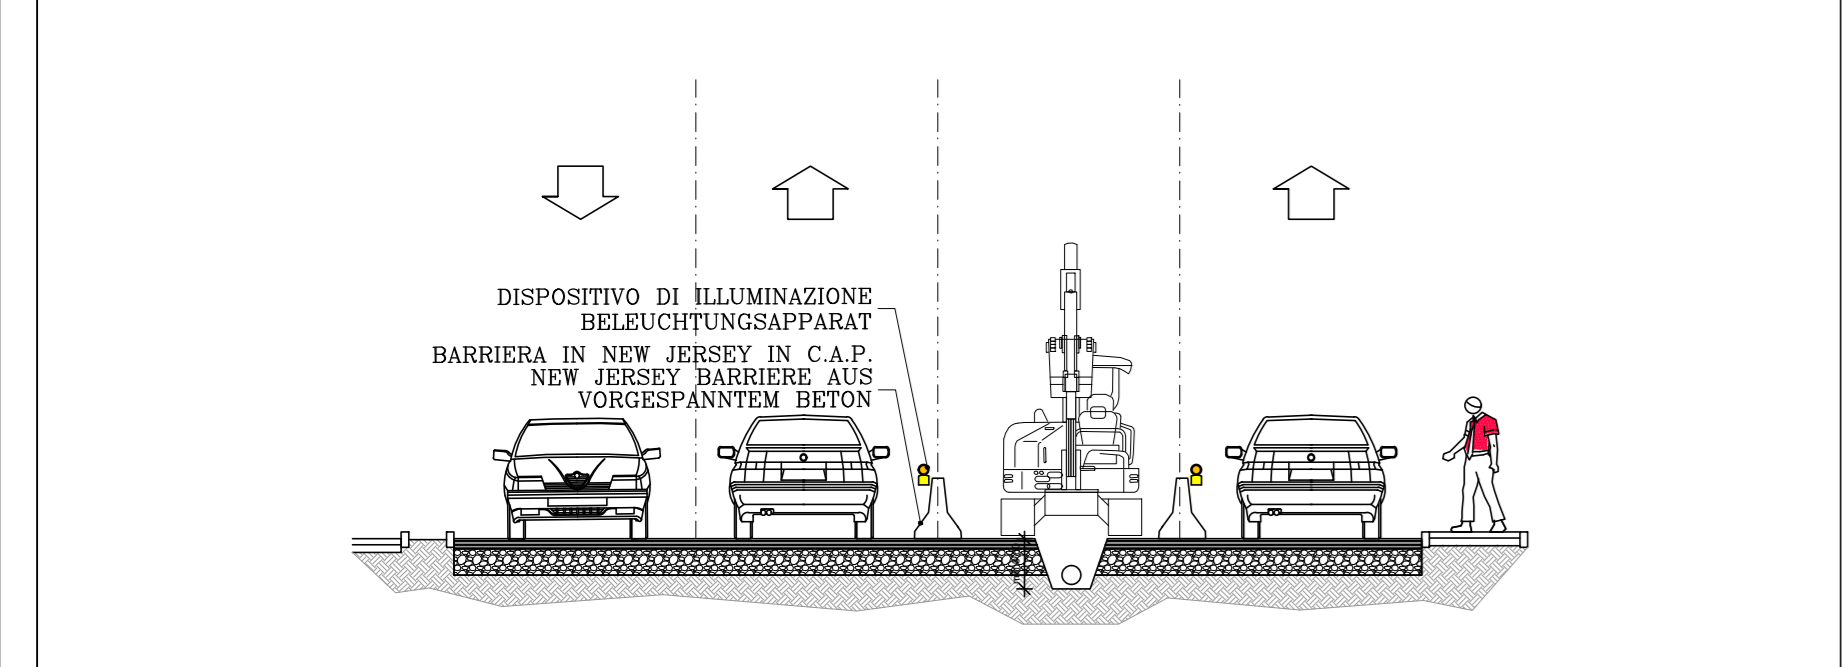

Autonome Provinz Bozen - Provincia Autonoma di Bolzano
Stadtgemeinde Bozen - Comune di Bolzano
STÄDTBEIHALTER ALPVERLEITUNGSPLAN - ZONE PERATIONSTRASSE - SÜDTIROLERSTRASSE
PIANO DI RIQUALIFICAZIONE URBANISTICA - ZONA VIA PERATIONER - ALTO ADIGE

WaltherPark

TUNNEL - VORARBEITEN FÜR DIE ANPASSUNG DES INFRASTRUKTURNETZES ZWISCHEN NEHRPATZ UND DEM ESACK TUNNEL - LAVORI PRELIMINARI PER L'ADeguamento DELLE RETI DEI SOTTOSTRATI SRA PIAZZA VERDI E IL FLUME SARCO

Progettista: Città di Bolzano - Stadt Bozen
Progettista/Architetto: m SIGNA s.p.a.
General Contractor: ICM Italia General Contractor Srl
Generalplanner: DMA ITALIA srl
Planungsphase: AUSFÜHRUNGSPROJEKT - PROGETTO ESECUTIVO
Planinhalt: Sicherheit Lageplan Bauphasen
Planungskodierung: Cod. -
Planart: Typologie: Sicherheit / Sicurezza
Datum: 28.02.2019
Plannummer: n. Tav. A. Amadori