


Infrstrukturen Bestand
 Infrastrutture esistenti 1:250

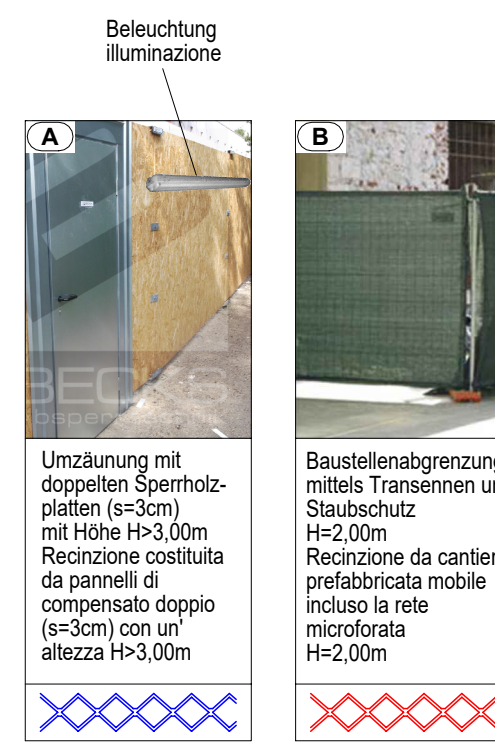

AUSFÜHRUNGSPROJEKT | PROGETTO ESECUTIVO

Planungsphase Fase	PA04
Plannummer nr. Tav.	Abzubrechende Gebäude Edifici da demolire
Planinhalt Descr. Tav.	Maßstab Scala: 1:250 Datum Data: 26.09.2017 Format Formato:
	Index: gez. Disegnato: planpunkt GmbH geprüft Verificato:

WaltherPark BUSBAHNHOF: ABRUCH
 STAZIONE AUTOCORRIERA: DEMOLIZIONE
 Mayr Nusser Str. | Via Mayr Nusser Bozen - Bolzano

Eigentümer Proprietà	Autonome Provinz Bozen Provincia Autonoma di Bolzano Piazza Silvius Magnago Platz, nr.1 I - 39100 Bolzano - Bozen
Projektausführerin Sogetto Attuatore	WaltherPark s.p.a. eine Gesellschaft der SIGNA Gruppe una Società del Gruppo SIGNA.
General Contractor - Projektmanagement	ICM Italia General Contractor Srl Waltherplatz piazza Walther n. 22 I - 39100 Bozen - Bolzano
Generalplaner Progettista generale	DMA ITALIA srl Waltherplatz piazza Walther n. 22 I - 39100 Bozen - Bolzano T +43 512 580030 www.dmarchitekten.at wpb@dmarchitekten.at

Planungsteam Team di Progettazione	ata engineering Südtiroler Strasse Via Alto Adige 160 I - 38120 Trient - Trento	planpunkt Handwerkerstr. Süd Zona artigianale Sud 1 I - 39044 Neumarkt - Egna (BZ)
	in.ge.na. Marconistrasse Via Marconi 8/4 I - 39100 Bozen - Bolzano	Stefan Bernard Landschaftsarchitekten Monumentenstrasse 33-34 Aufgang A D - 10829 Berlin
	SECURPLAN safety first Kravogelstrasse Via Kravogel 32/34 I - 39012 Meran - Merano (BZ)	BVR Büro für Verkehrs- und Raumplanung Karl-Kapferer-Strasse 5 A - 6020 Innsbruck
	BERGMEISTER Ingenieurteam Eisackstrasse Via Isarco 1 I - 39040 Vahrn - Varna (BZ)	area17 architetti associati Altmann Strasse Via Altmann 17 I - 39100 Bozen - Bolzano

Behörde | Ente
 Autonome Provinz Bozen - Provincia Autonoma di Bolzano
 Stadtgemeinde Bozen - Comune di Bolzano

STÄDTTEBAULICHER AUFWERTUNGSPLAN - ZONE PERATHONERSTRASSE - SÜDTIROLERSTRASSE
 PIANO DI RIQUALIFICAZIONE URBANISTICA - ZONA VIA PERATHONER - ALTO ADIGE

