

**Comune di Bolzano**  
Ufficio Infrastrutture ed Arredo Urbano

**Stadtgemeinde Bozen**  
Amt für Infrastrukturen und Freiraumgestaltung



**Progetto esecutivo – Ausführungsprojekt**  
Lavori di asfaltatura di un tratto di piazza Vittoria prolungamento via C. Battisti  
Asphaltierungsarbeiten eines Abschnittes des Siegesplatzes Verlängerung der C. Battisti Strasse

Scala Maßstab

Data – Datum: 16/05/2017

Revisione – Revision: 1 2 3 4 5 6


**TAV. 1**  
Corografia – PUC – Estratto Mappa  
Chorographie – Auszug vom Bauleitplan – Mappenauszug

Progettista: geom. Claudia Perissinotto  
Responsible di procedimento (RUP): dott. ing. Mario Begher  
Verfahrensverantwortlicher (RUP):

Disegnatore: geom. Claudia Perissinotto  
Zeichner:

Percorso: U:\6-4-Infrastrutture-Arredo-Urbano-4-Condivisa\PRIMUS\Perissinotto\Lavori\piazza Vittoria  
Fileweg: prolungamento via C. Battisti\Tav.1-Corografia-PUC-Estratto Mappa


**Corografia - Chorographie**

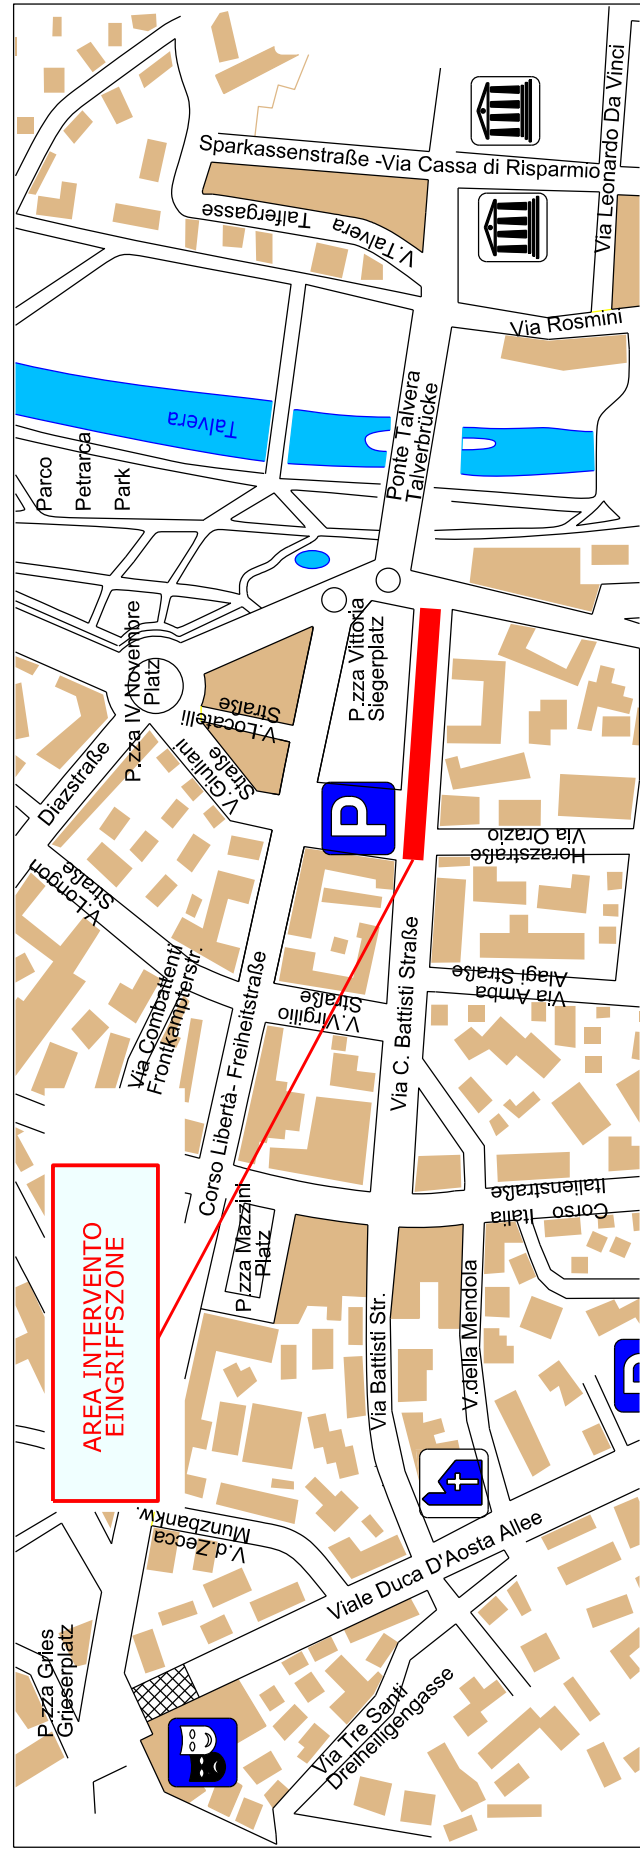

**Estratto Mappa - Mappenauszug**  
1:500



**Estratto del PUC - Auszug vom Bauleitplan**

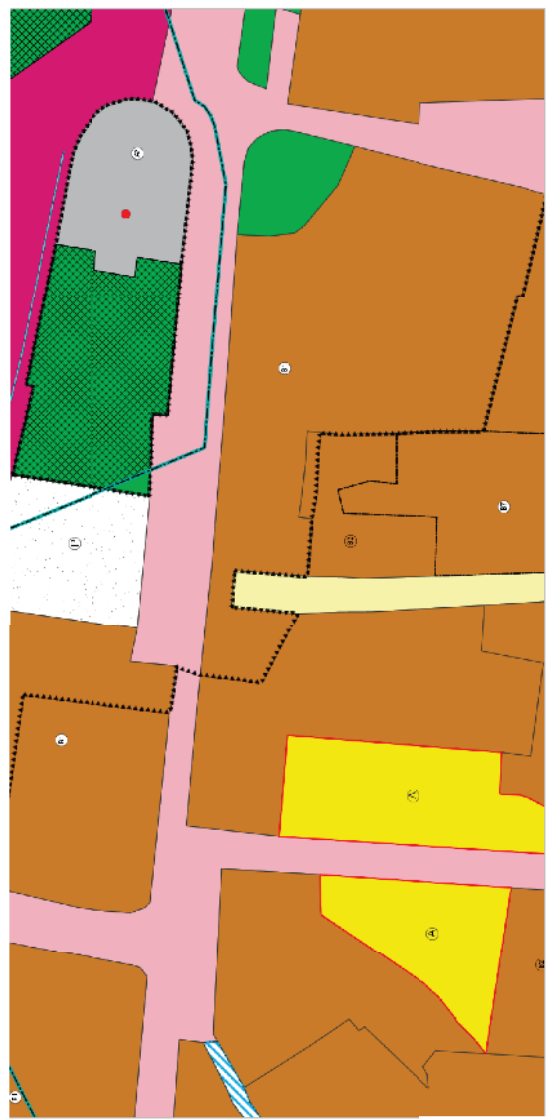

**Aree di base**

- Zona residenziale A2 - Centro storico
- Zona residenziale B1 - Zona di completamento
- Zona residenziale B2 - Zona di completamento
- Zona residenziale B7 - Zona di completamento
- Zona per attrezzature collettive - Amministrazione e servizi pubblici
- Zona di verde pubblico
- Parco giochi per bambini
- Strada comunale di tipo B
- Strada comunale di tipo D
- Strada comunale di tipo E
- Pista ciclabile
- Parcheggio pubblico

**Sovrapposizioni indipendenti**

- Area di tutela dell'acqua potabile con specifico piano di tutela - Zona I e II
- Area di tutela dell'acqua potabile con specifico piano di tutela - Zona III
- Zone con particolare vincolo paesaggistico
- Zona di tutela degli insiemi

**Aree sovrapponibili**

- Piano di recupero

**Elementi lineari del PUC**

- Pista ciclabile

**Simboli grafici del PUC**

- Zona residenziale A2 - Centro storico
- Zona residenziali B1 - Zona di completamento
- Zona residenziali B2 - Zona di completamento
- Zona residenziali B7 - Zona di completamento
- Zona per attrezzature collettive - Amministrazione e servizi pubblici
- Parcheggio pubblico