



DETTAGLIO SCARPA METALLICA FISSAGGIO PANNELLI (1:5)

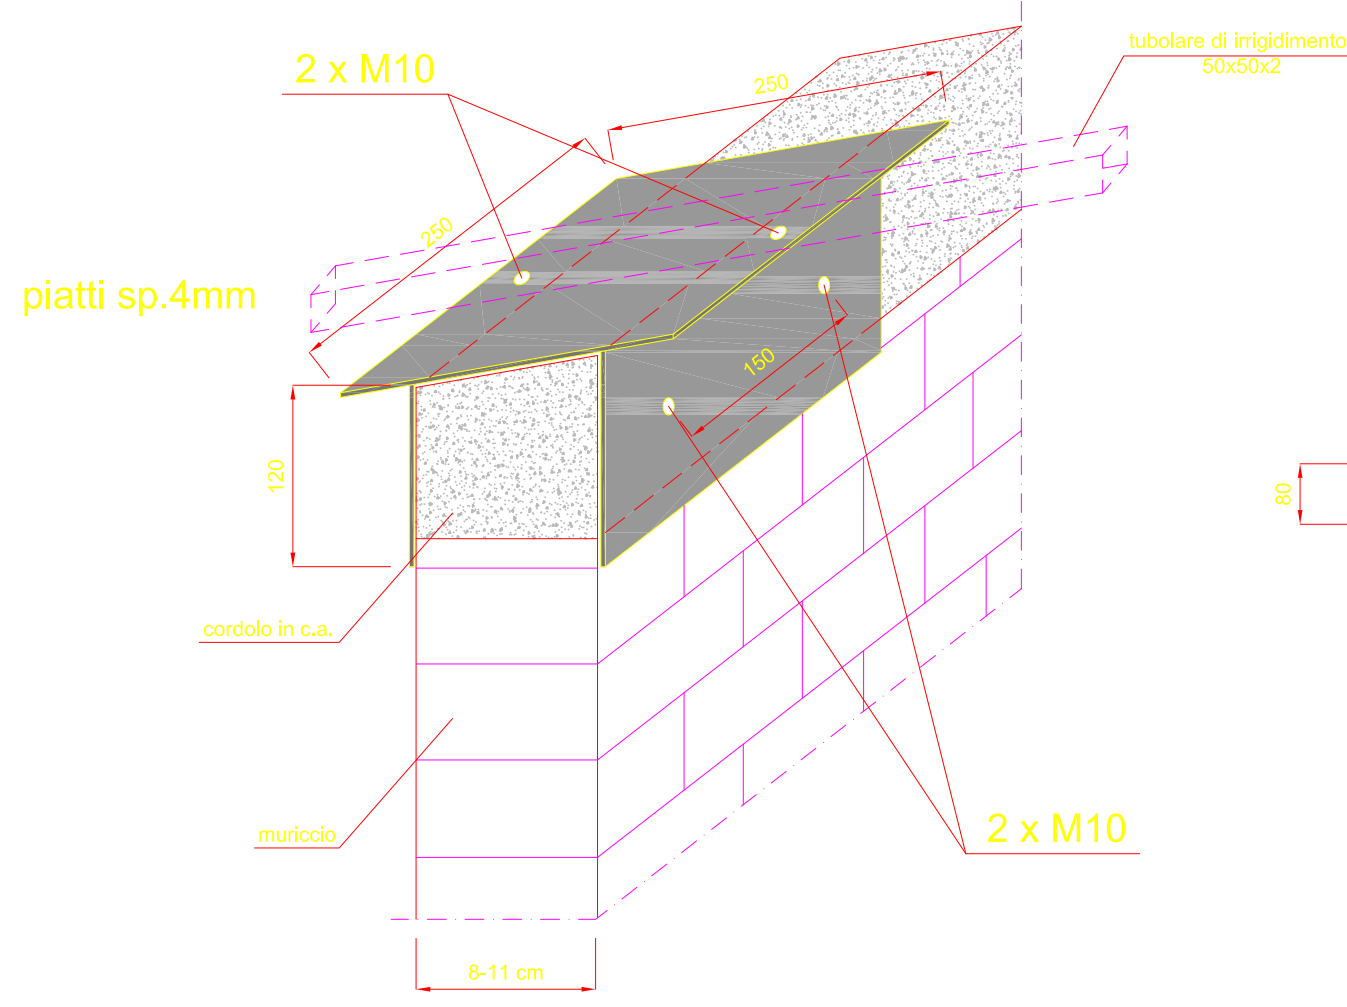


DETTAGLIO PANNELLI E VISTA SISTEMA DI FISSAGGIO (1:10)

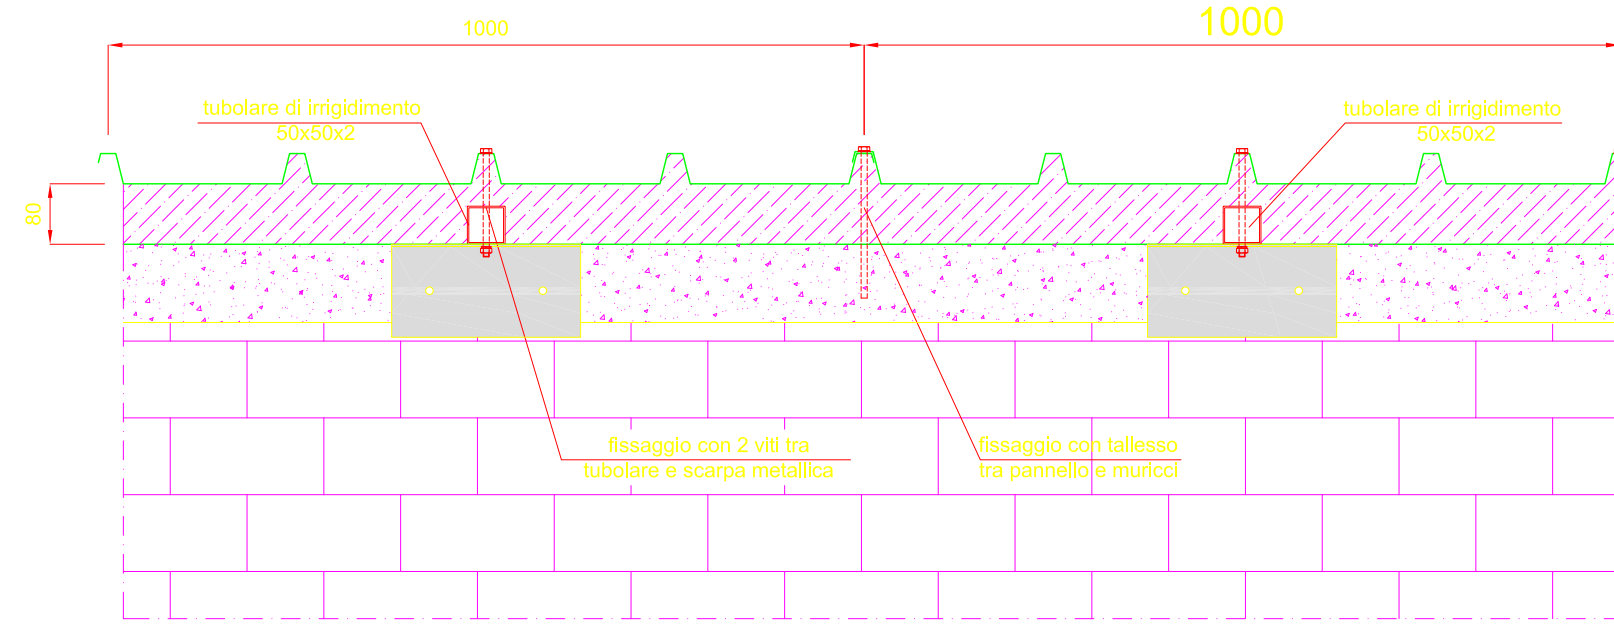

LEGENDA
LEGENDE

	DEMOLIZIONI - ABRUCH
	NUOVO - NEU

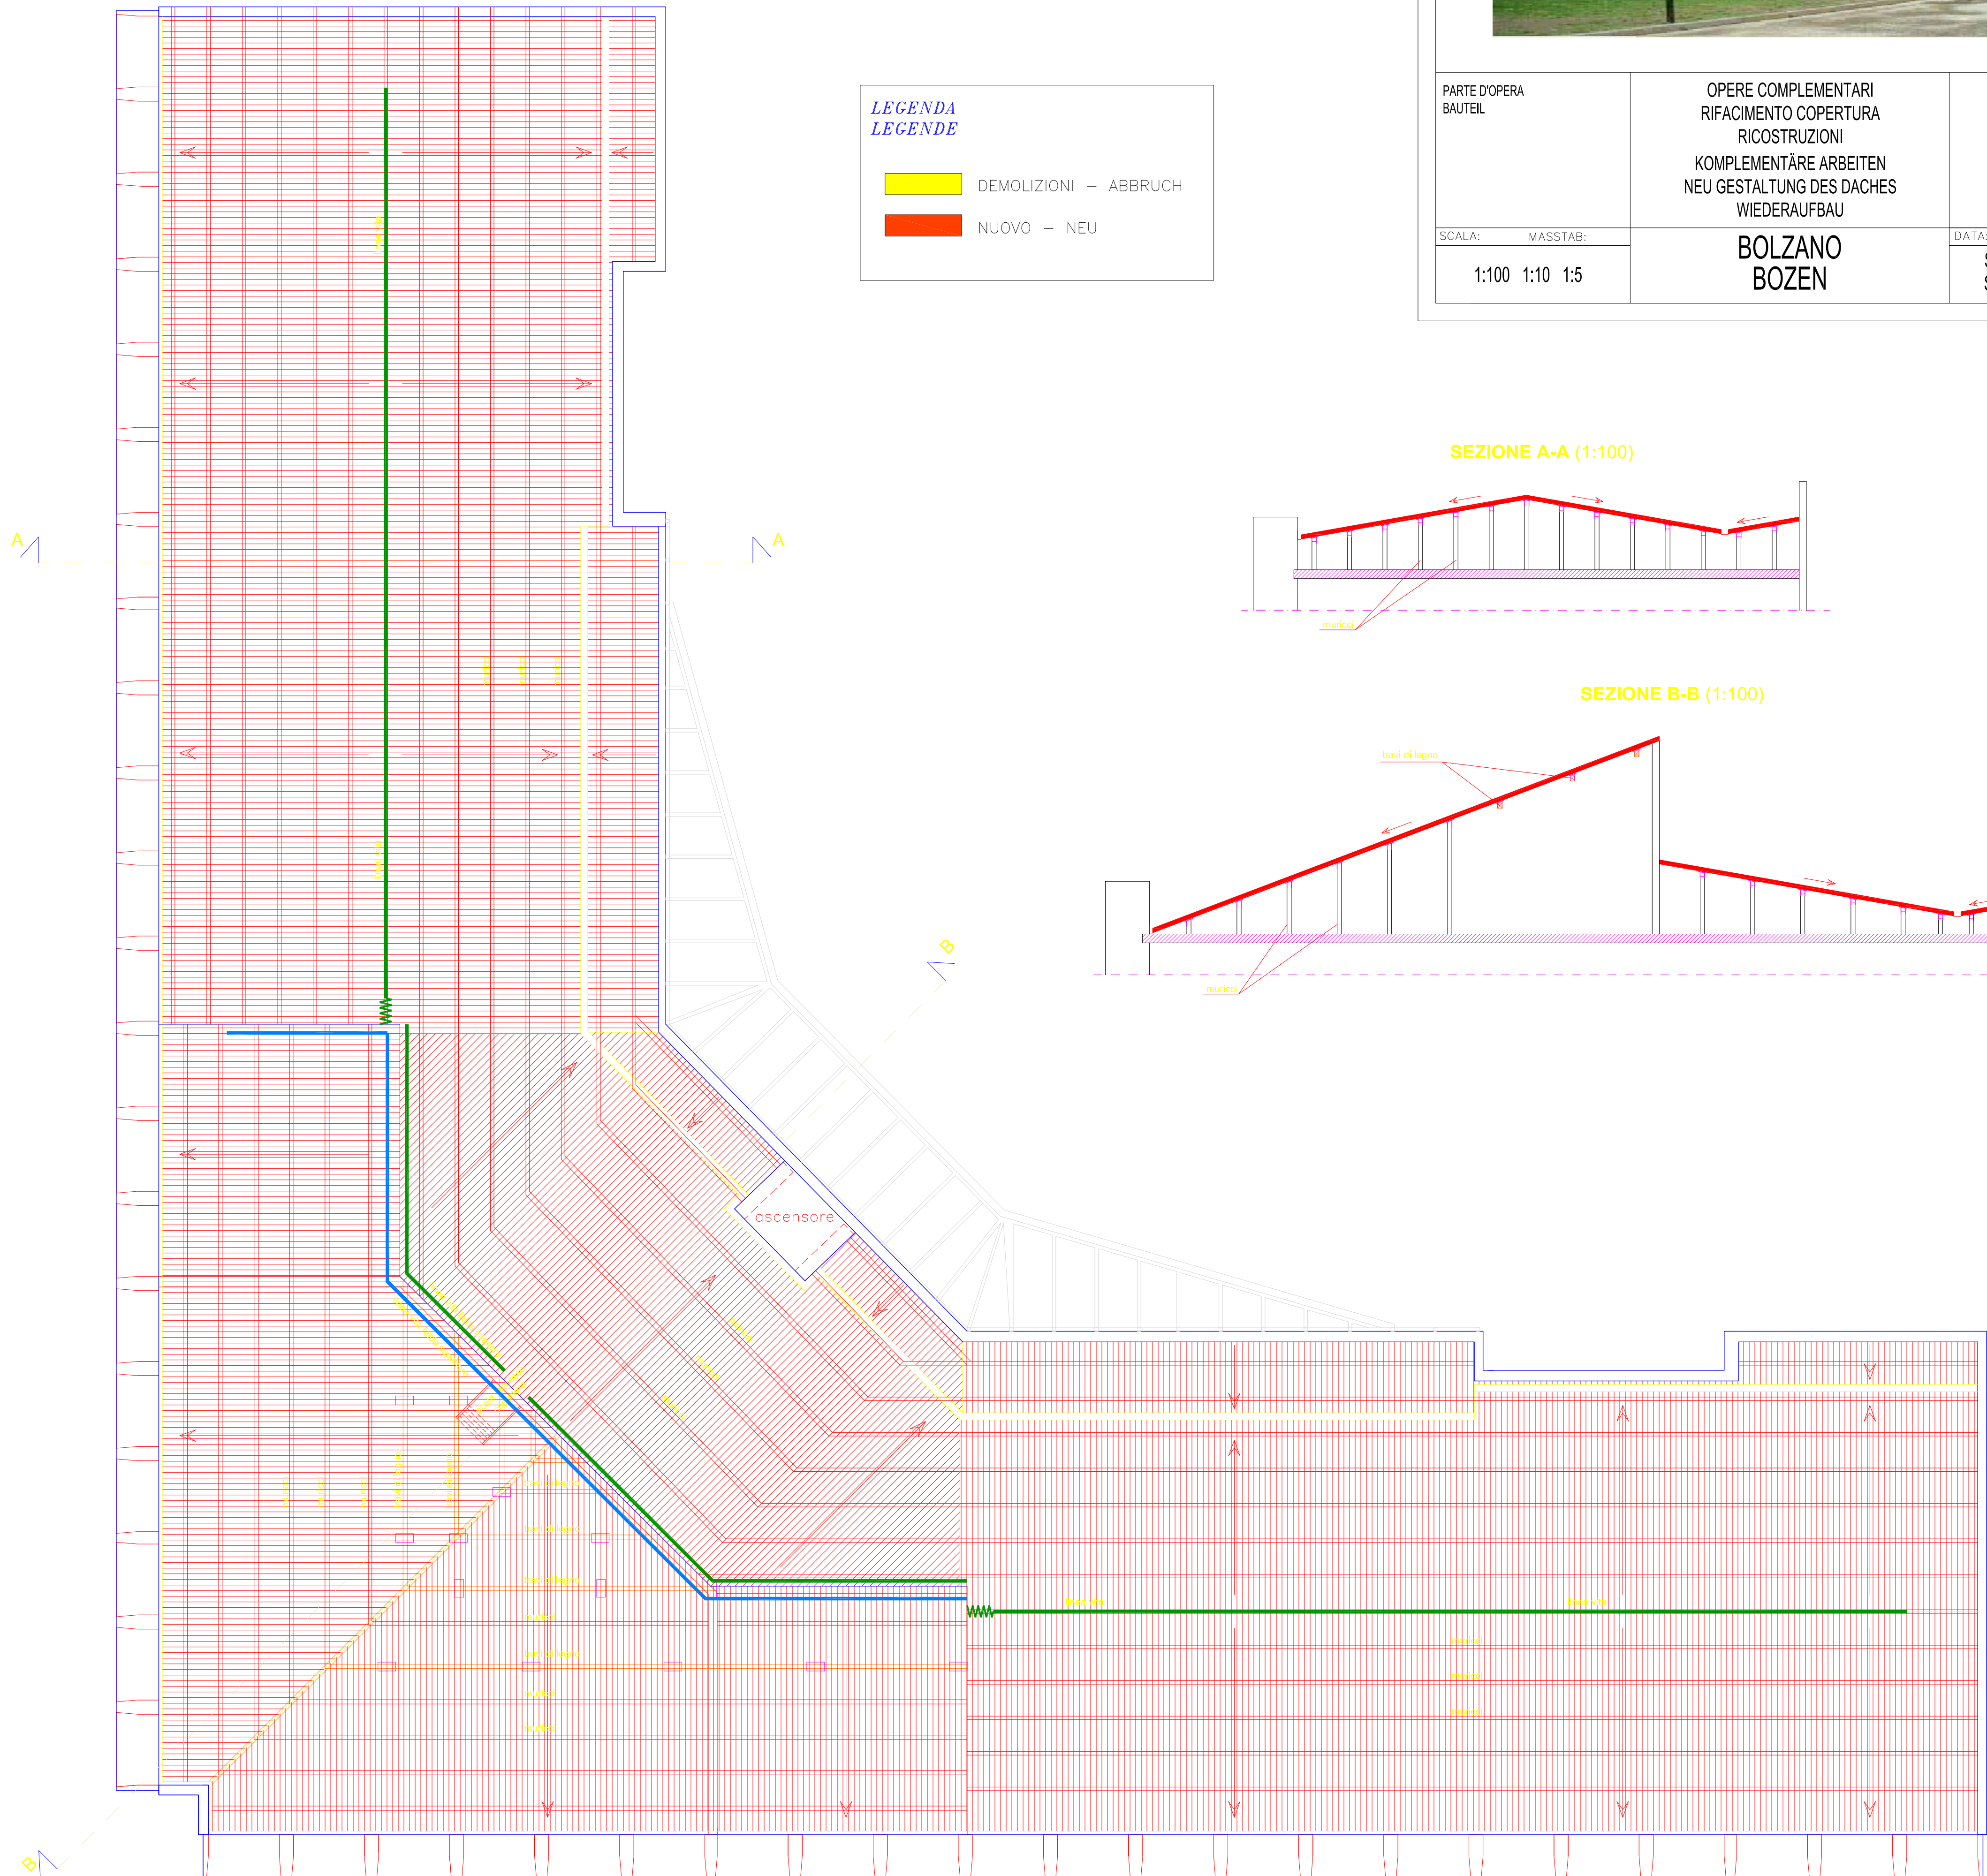

PIANTA (1:100)

PROGETTO
PROJEKT

PROGETTO DI ADEGUAMENTO
SCUOLA MEDIA "ADA NEGRI"
OPERE COMPLEMENTARI
RIFACIMENTO COPERTURA
ANPASSUNGSPROJEKT
DER MITTELSCHULE ADA NEGRI
KOMPLEMENTÄRE ARBEITEN
NEU GESTALTUNG DES DACHES

COMITENTE
BAUHERR

COMUNE DI BOLZANO
edilizia scolastica
GEMEINDE BOZEN
schulbau

PROGETTISTA
PROJEKTANT

Ing. Claudio Scanavini
Via A. Diaz 20 - 39100 Bolzano
Telefono 0471.284174 - Fax 0471.409742
E-mail claudio.scanavini@tin.it



PARTE D'OPERA
BAUTEIL

OPERE COMPLEMENTARI
RIFACIMENTO COPERTURA
RICOSTRUZIONI
KOMPLEMENTÄRE ARBEITEN
NEU GESTALTUNG DES DACHES
WIEDERAUFBAU

OC-02

SCALA:

1:100 1:10 1:5

MASSTAB:


BOLZANO
BOZEN

DATA:

SETTEMBRE 2014
SEPTEMBER 2014

DATUM:

SEZIONE A-A (1:100)

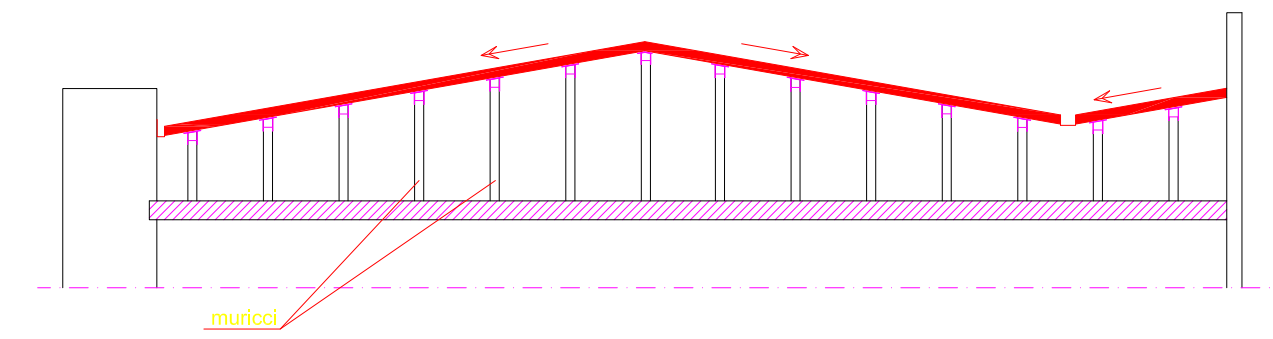

SEZIONE B-B (1:100)

