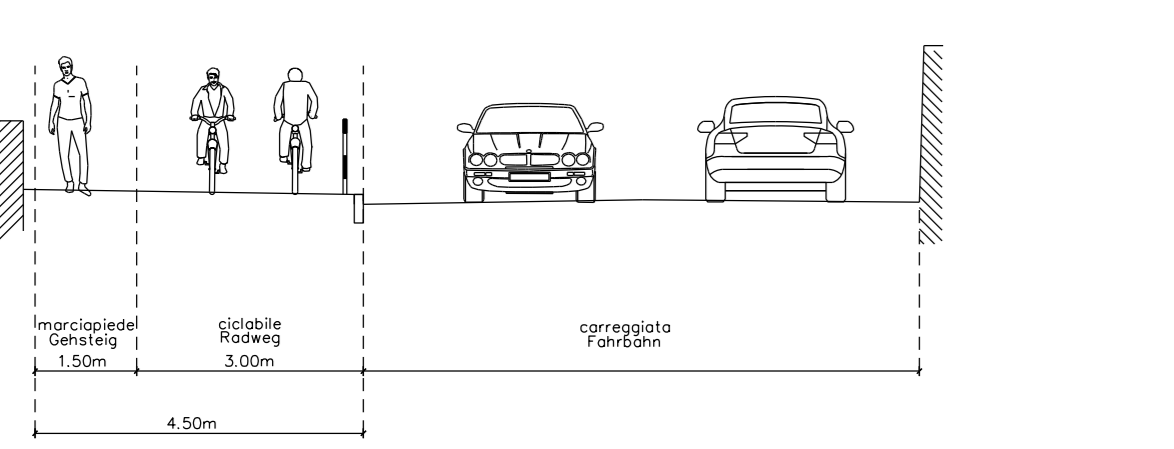
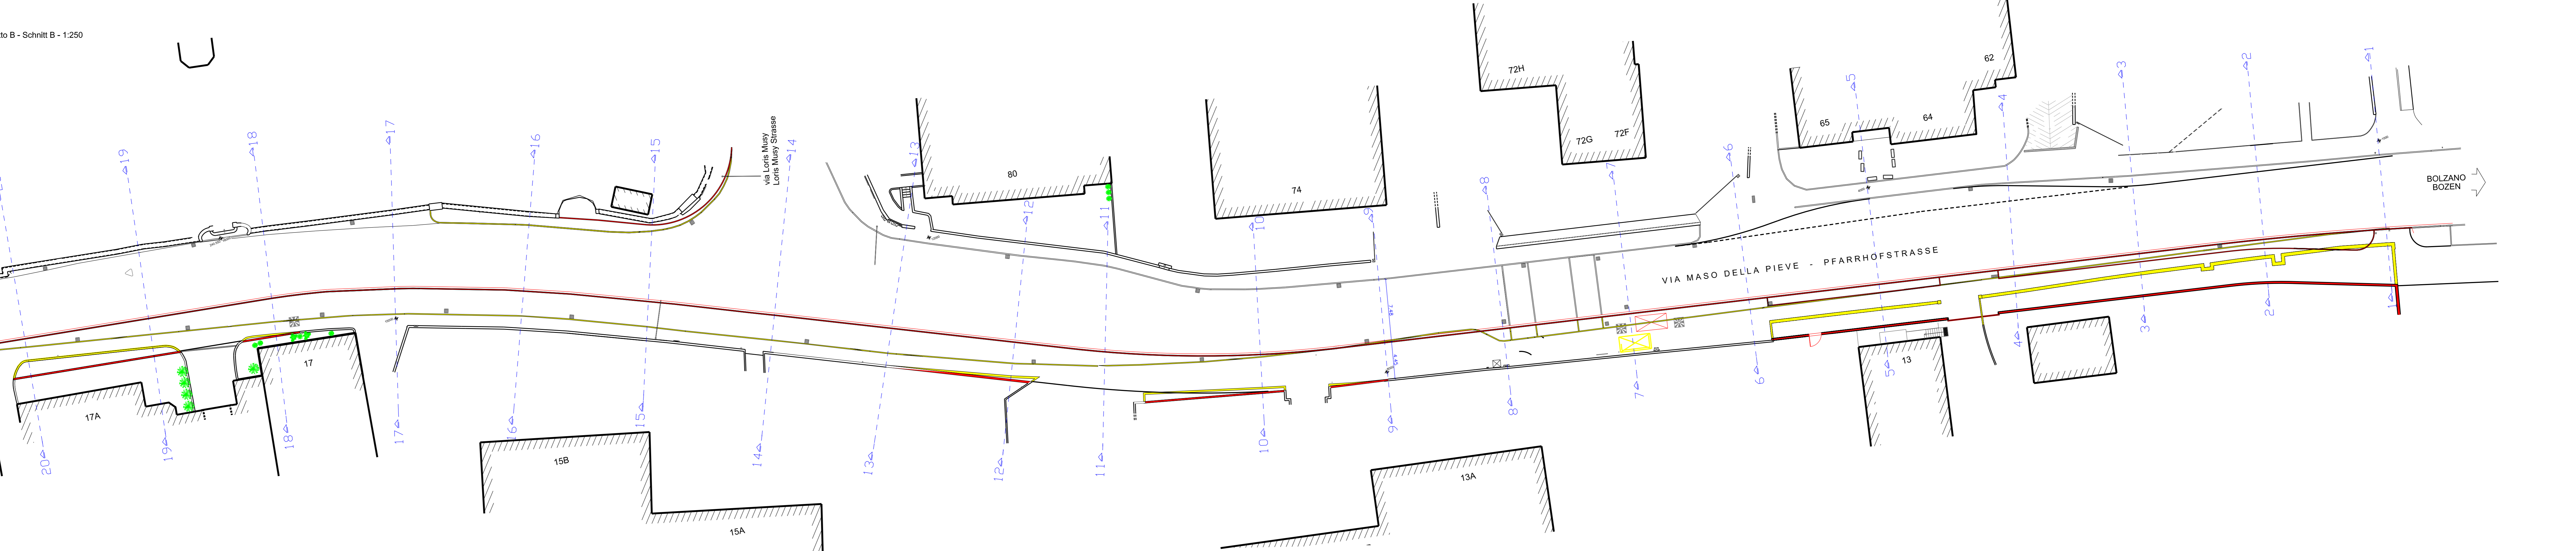
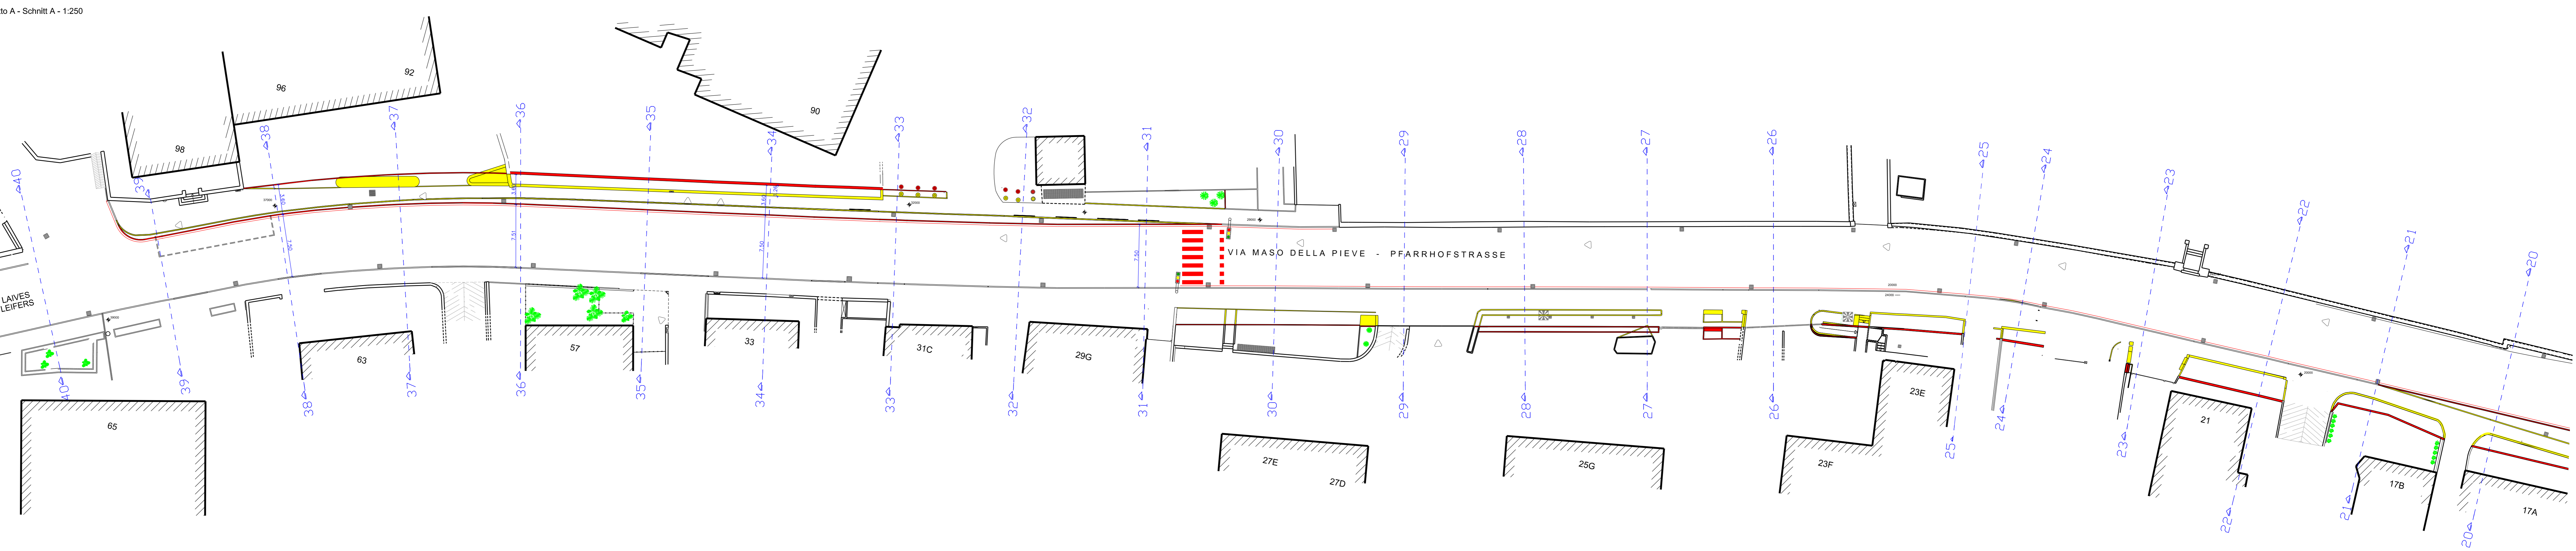
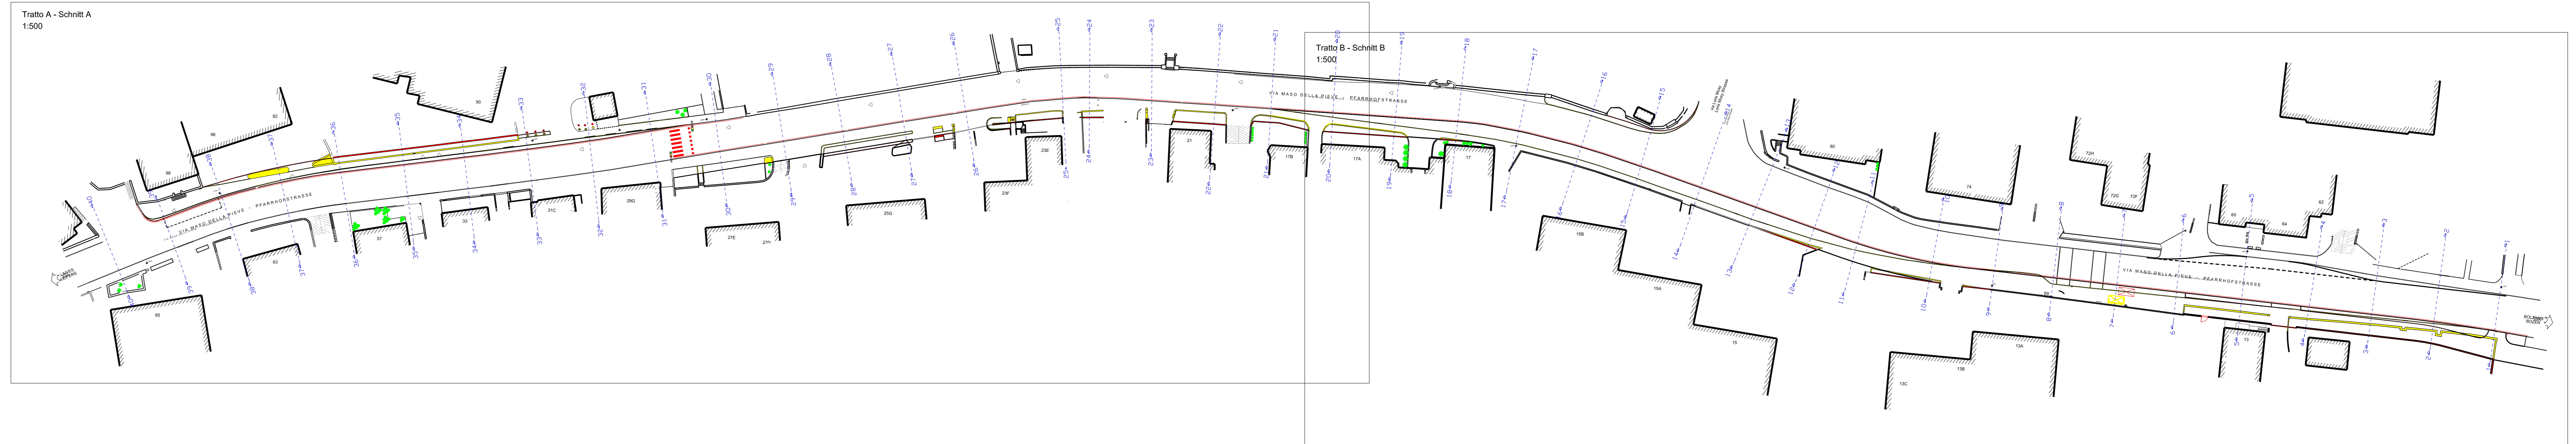

Comune di Bolzano
 Urban Infrastructure and Area Urban
Stadtgemeinde Bozen
 Amt für Infrastruktur und Flächenplanung

Progetto esecutivo – Ausführungsprojekt

Realizzazione di marciapiede e pista ciclabile in via Maso della Pieve
 Bau eines Fußgänger- und Fahrradweges auf der Pfarrhofstraße

Scale Maßstab: 1:500/1:250
 Date - Datum: 30/12/2015
 Revisione - Revision: 4, 5, 6

TAV. 5	Demolizione Aus- Wiederaufbau	3	5	6
--------	-------------------------------	---	---	---

Progettista: geom. Luca Manna
 Responsabile di procedimento (RUP): dott. ing. Mario Begher
 Percorso: S:\Cartografia-Lib\INTERVENTI2015\MASO DELLA PIEVE\ESECUTIVO\2016

Legenda - Legende

	Demolizione - Abbruch
	Nuovo - Neu

Ogni variazione va concordata con la D.L.
 Jede Veränderung muss mit der Bauleitung vereinbart werden.