

Progetto esecutivo - Ausführungsprojekt


Rediziazione di marciapiede e pista ciclabile in via Maso della Pieve  
 Bau eines Fußgänger- und Fahrradweges auf der Pfarrhofstraße

Scale Modulo: 1:250/1:100  
 Date - Datum: 30/12/2015  
 Revision - Revision: 4

TAV. 6.2  
 Planimetria di progetto - Tratto B  
 Projektplanung - Abschnitt B

Projector: geom. Luca Maria  
 Responsible of procedure (RUP): dott. Ing. Mario Begler  
 Responsible of execution (RUP): dott. Ing. Mario Begler  
 Percorso: S:\Cartogeo-Info\INTERVENTI\2015\MASO DELLA PIEVE\ESECUTIVO\2016

Tratto B - Schritt B - 1:250

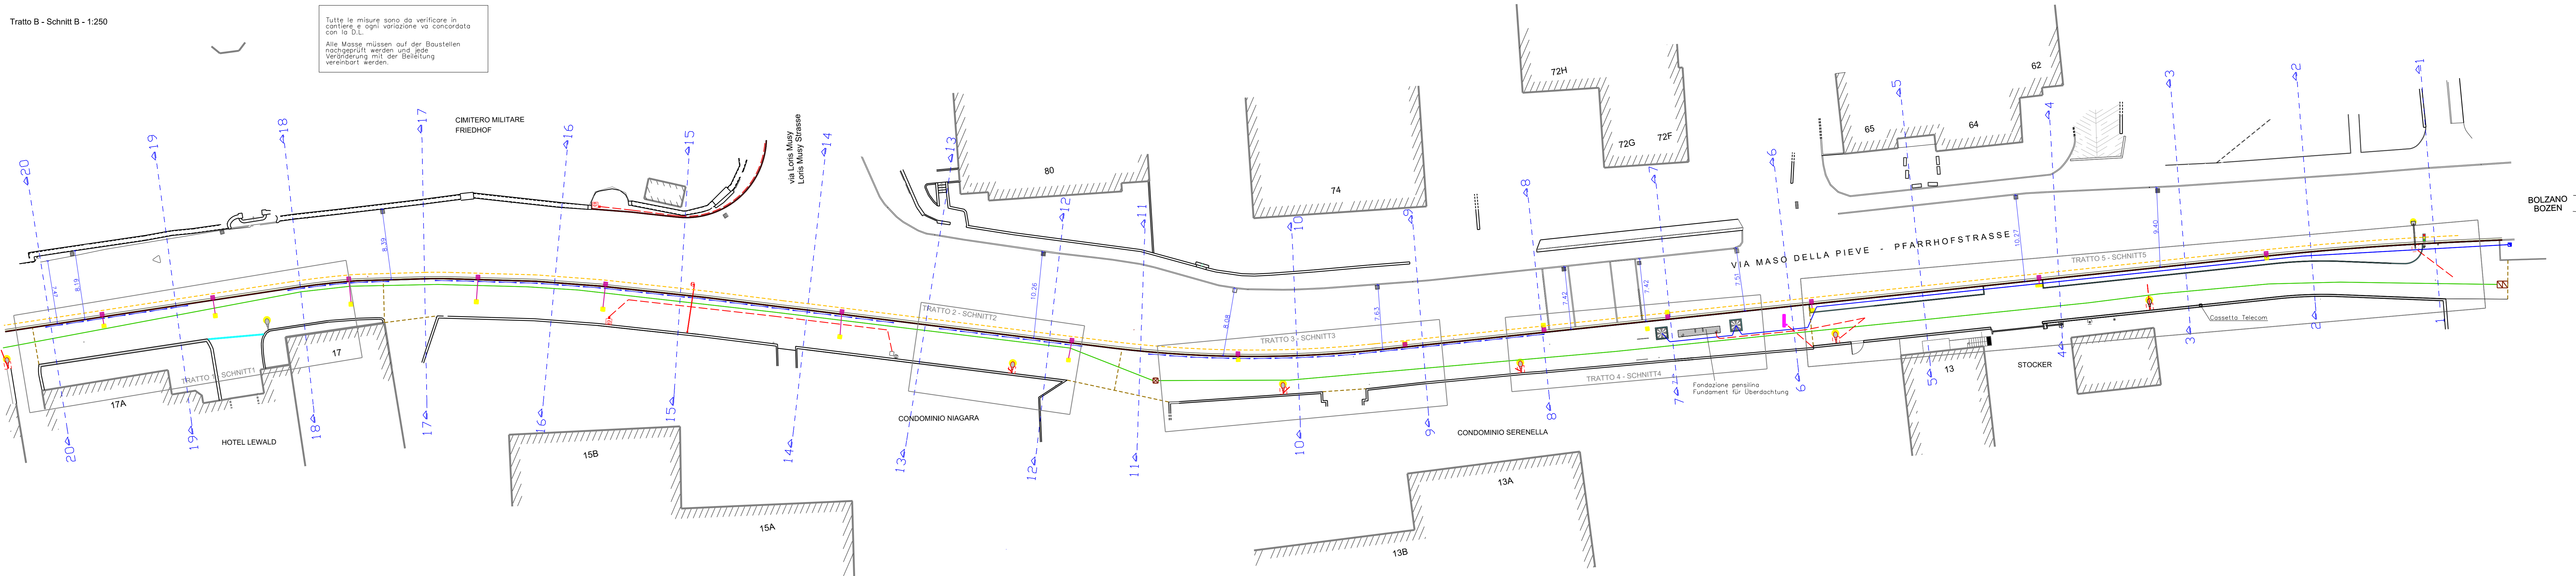

**Legenda - Legende**

- 53.05.01.01.B: Copra pavimentazione bituminosa per spessore da cm.10 a cm.20
- 53.05.01.01.A: Copra pavimentazione bituminosa per spessore fino a cm.10
- 85.10.80.10.A: Striscia di piastrelle regolari da cm.20
- CO.10.86.01.1.E: Cordone in gresato fiammato 12/30
- 53.11.12.01.A: Rimessa in opera di cordone in pietra naturale da cm.12
- CO.85.50.01.C: Origine protezione alberi
- CO.86.14.02.01: Archi paracadutali
- 75.10.01.70\*: Nr.2 trifase per fibra ottica
- 77.06.01.01.D: Pozzetto 60x60
- 77.16.03.02: Pozzetto 125x80
- 75.10.01.40.C: Tubo in polietilene Ø110
- 53.10.04.01.A-53.11.04.01.A: Rimozione e messa in opera di palo per illuminazione pubblica
- 87.05.05.05.A\*: Fondazione monolitica 70/70/70
- 75.10.01.30.B: Tubo in polietilene pe100 per acquedotto
- 77.06.01.01.B: Pozzetto 40x40
- 58.86.50.01\*: Realizzazione fondazione pensile Bus
- CO.53.11.04.10: Posa struttura per segnaletica
- 75.10.04.05.D: Tubo in PVC per fognaio Ø200
- CO.58.86.30.01: Pozzetto per acqua bianche eseguita in opera
- CO.86.70.90: Solo spostamento completa

