



GRUNDRISS: 2. UNTERGESCHOSS
PIANTA: PIANO -2
1:200

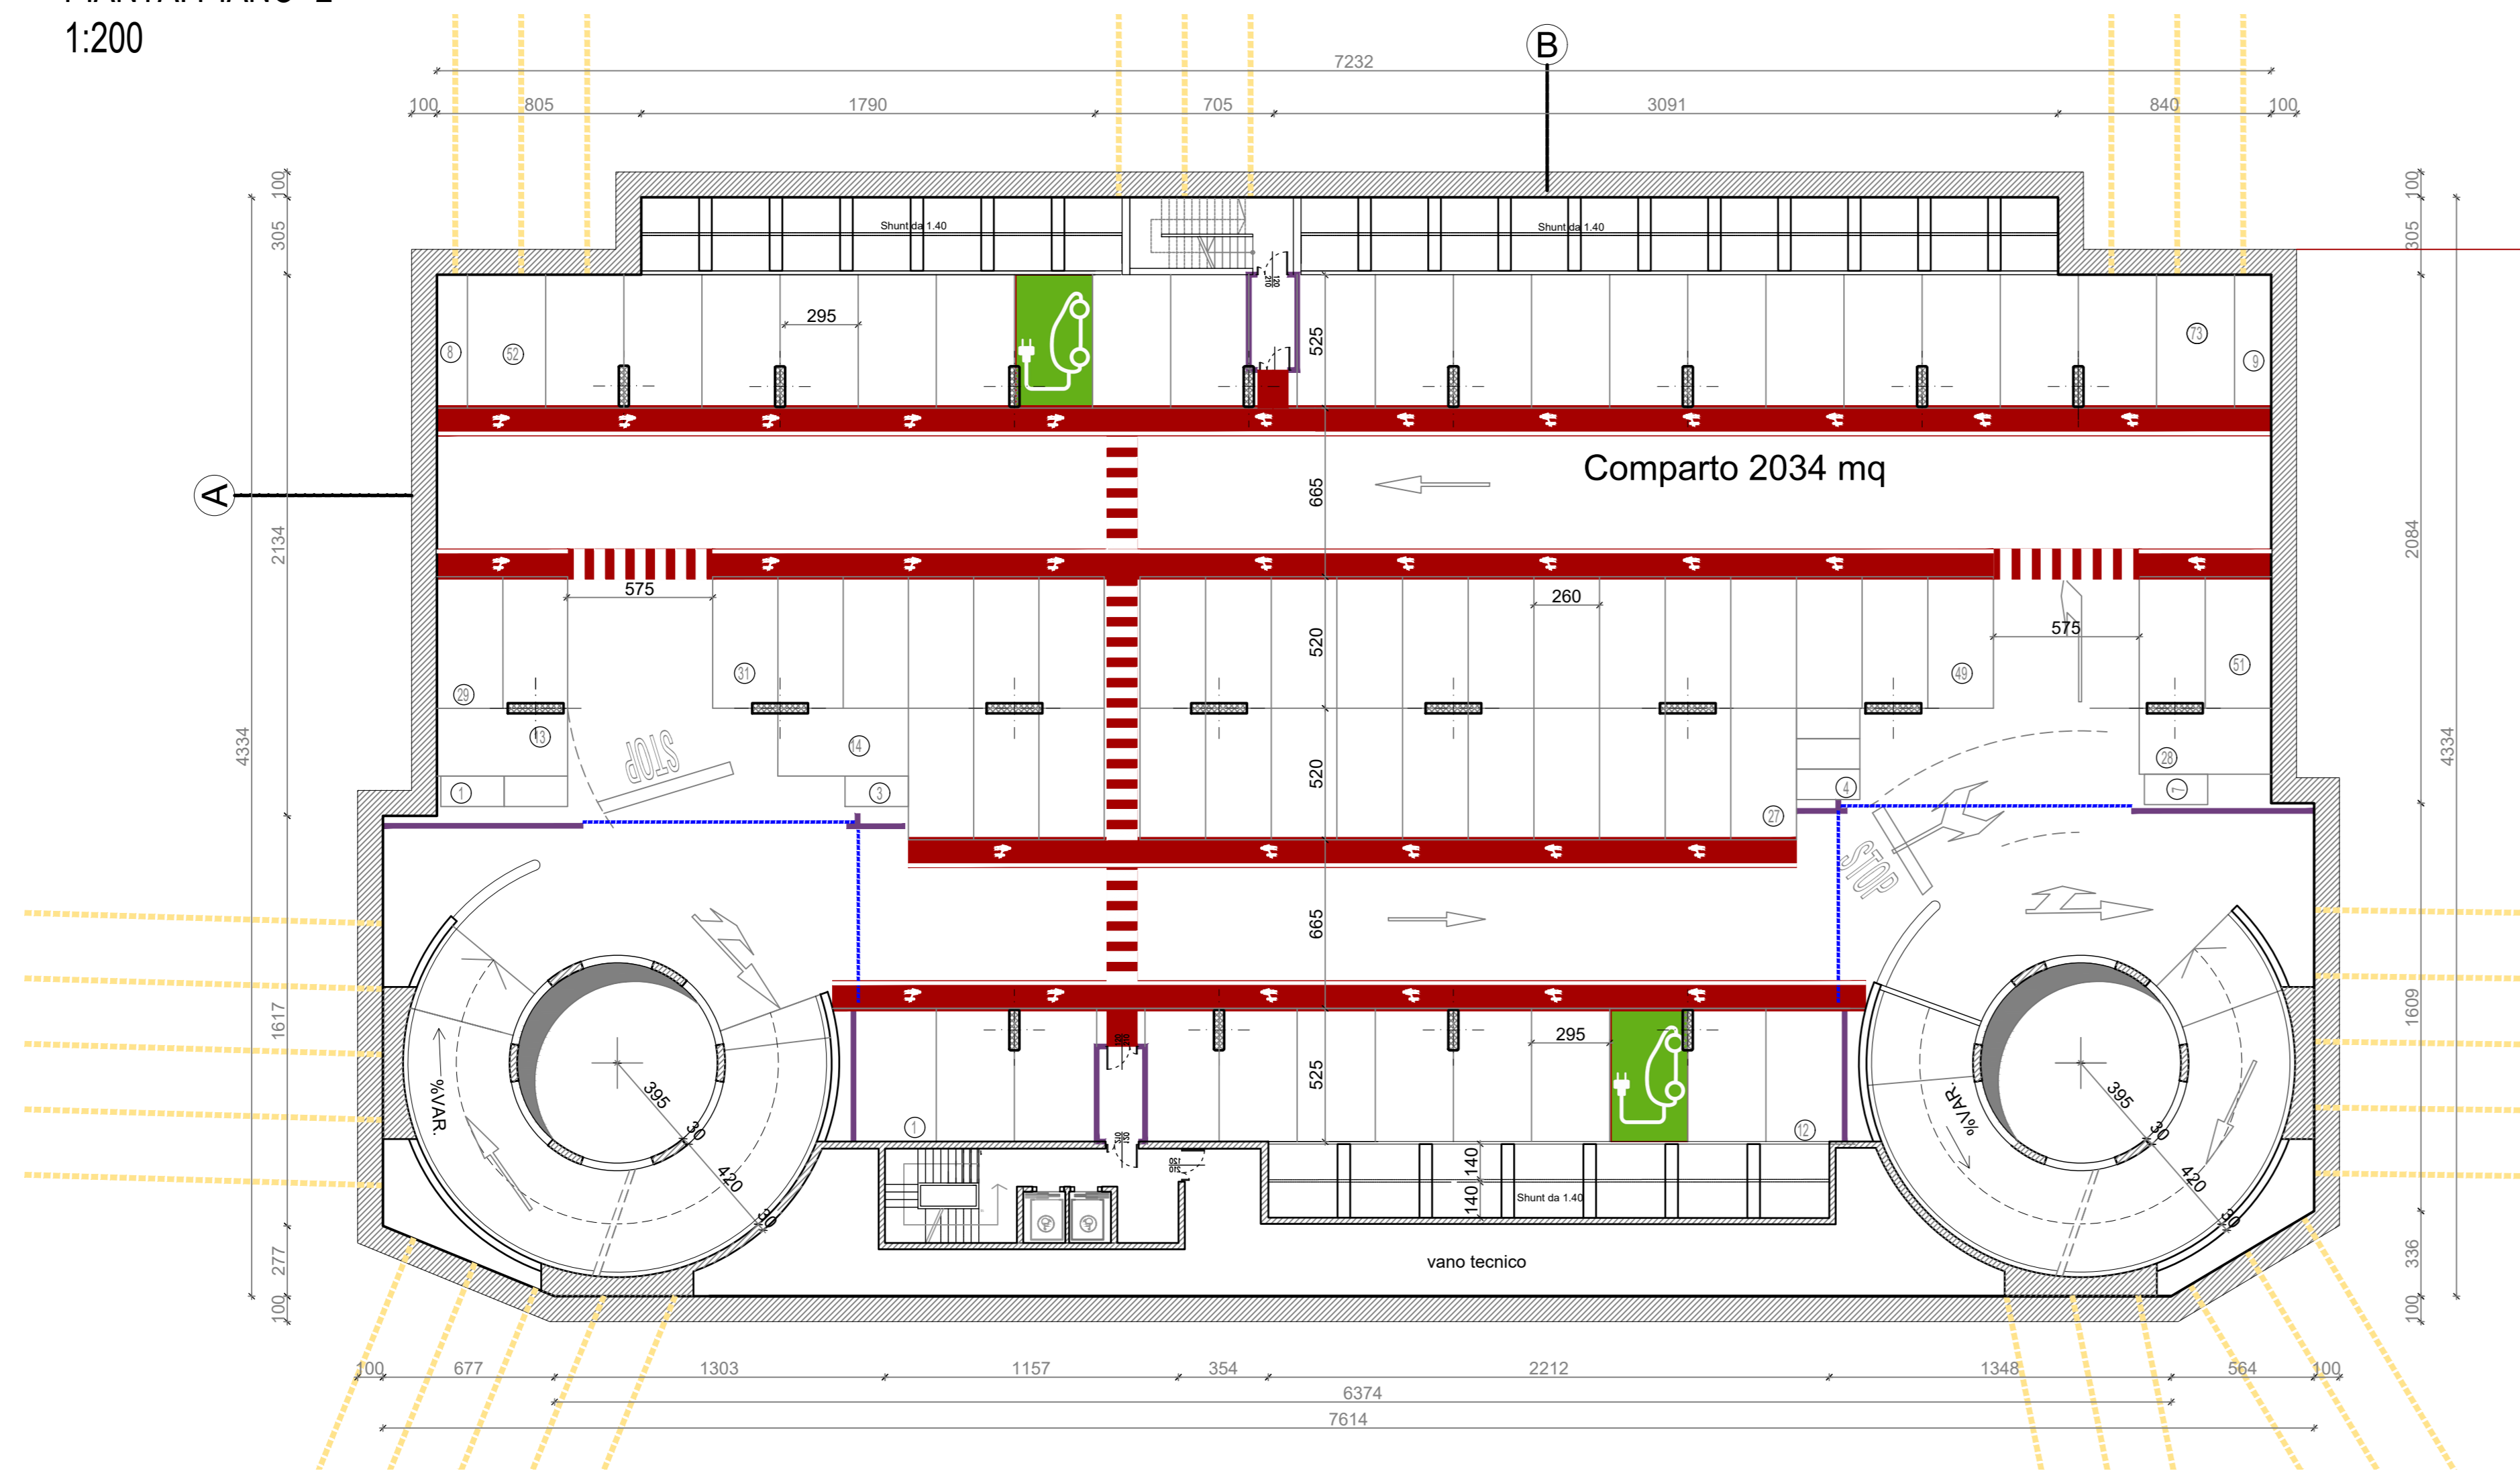

GRUNDRISS: 3. UNTERGESCHOSS
PIANTA: PIANO -3
1:200

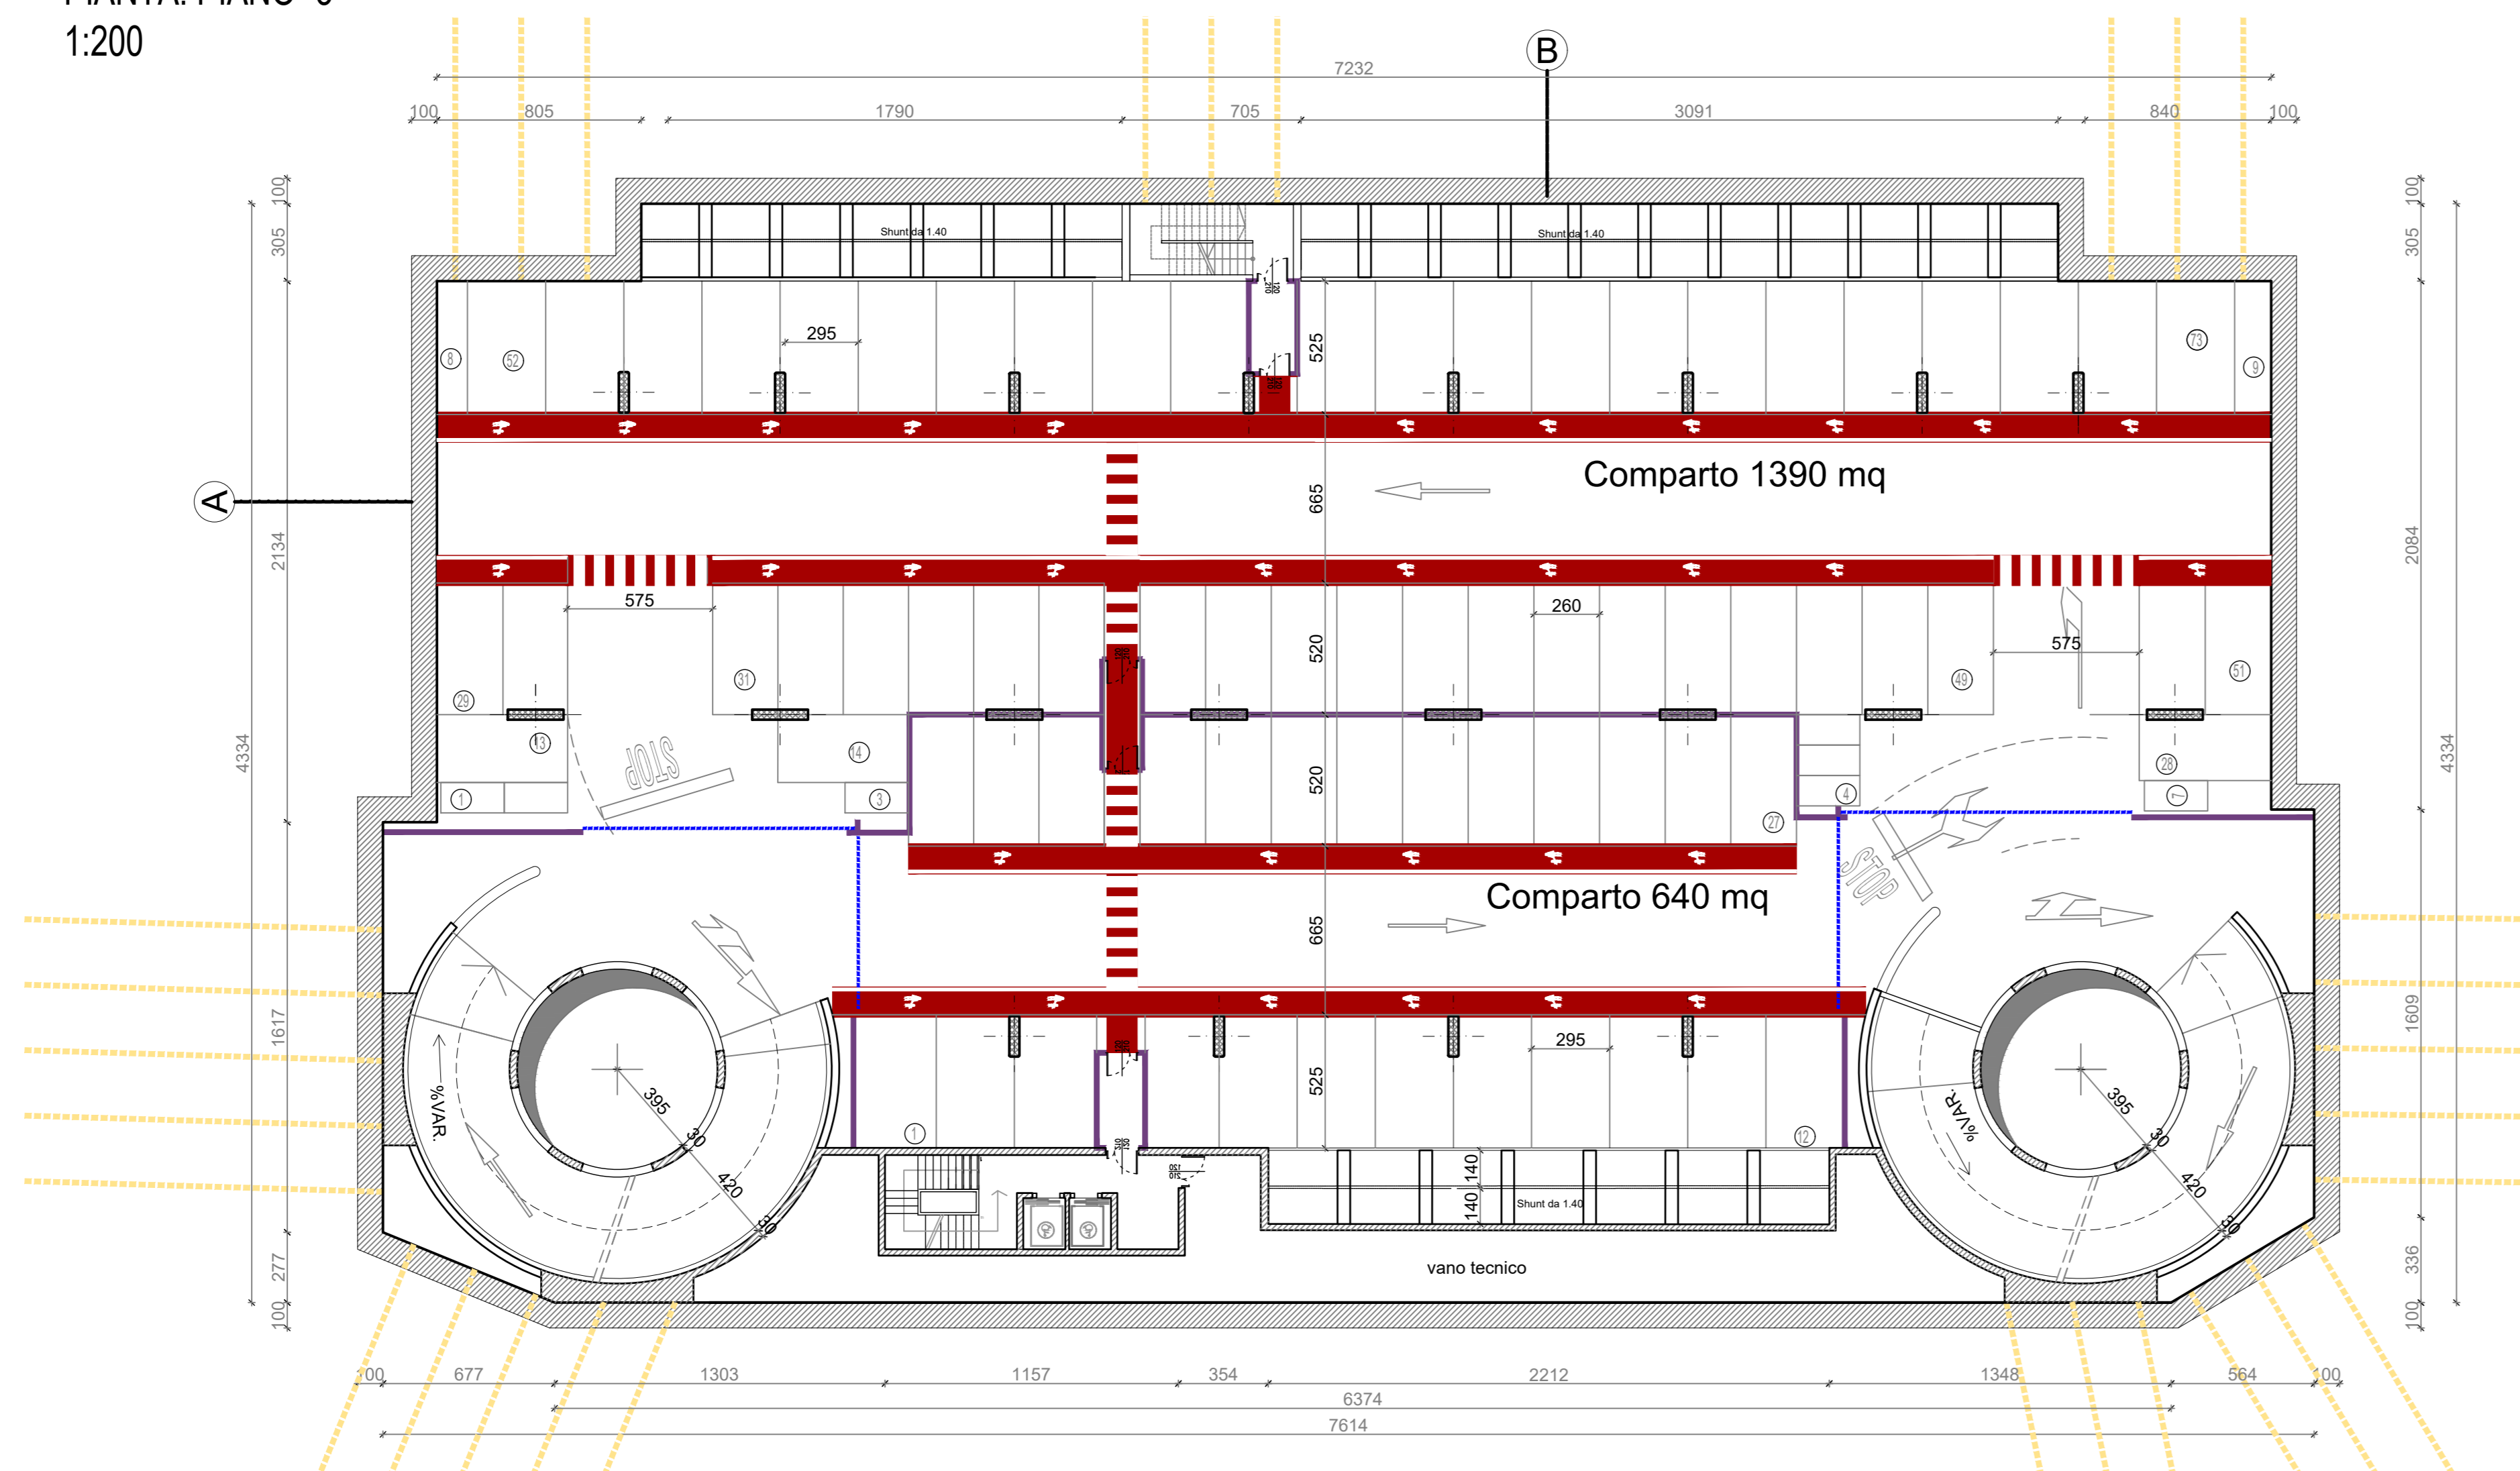

BAUHERR - COMMITTENTE		GEMEINDE BOZENO COMUNE DI BOLZANO ARBEITUNG FÜR ÖFFENTLICHE ARBEITEN RIPARTIZIONE LAVORI PUBBLICI LANCASTRASSER - VIA LANCAIA 44, 39100 BOZENO - BOLZANO STEUERNR. - PART. IVA 02382640219		STEMPEL - TIMBRO	
PROJEKT		PROGETTO			
<p>VORPROJEKT PROGETTO PRELIMINARE</p> <p>TIIEFGARAGE AM SIEGESPLATZ UND OBERFLÄCHENGESTALTUNG DES PLATZES PARCHEGGIO INTERRATO IN PIAZZA DELLA VITTORIA E SISTEMAZIONE SUPERFICIALE DELLA PIAZZA</p>					
Num. num.	Datum data	Abänderung aggiornamento	ausgearbeitet redatto	genehmigt approvato	
a)					
c)					
b)					
INHALT			INTELLIGENTE		
GRUNDRISS: 2. UNTERGESCHOSS 3. UNTERGESCHOSS			PIANTA: PIANO -2 PIANO -3		
PROJEKTANT - PROGETTISTA:		STUDIO DI INGEGNERIA BAUINGENIEURBÜRO DOTT. ING. MARIO VALDEMARIN Bressanone, Via Marzotto Vecchio 21 Altemarihofweg, Bressanone (BZ) tel. 0472-835576, fax 0472-836748, studio@valdemarin.it		STEMPEL - TIMBRO	
ARCHITEKTUR - ARCHITETTURA:		ACQUEDOTTI E FOGNATURE TRINK- UND ABWASSERLEITUNGEN: ING. MARCELLO BOTTA		BRANDSCHUTZ - ANTINCENDIO: Dott. Ing. Marco Bianco architetto e architetto Praterweg 14/15, Cortina (T), 39027 Tel. 0477-101111, marcobianco@post.it	
AGP		arch. Andrea Bassoli 20123 Milano - Via Lorena 49 T +39 02 88202020 info@agp.it www.agp.it			
Datum data	File file	ausgearbeitet redatto	genehmigt approvato	Maßstab scala	Projektskizze cod. progetto
27/07/2017	09/18/POD	DS	MV1	1:200	0918
				Dokument documento	
				3.3.2	