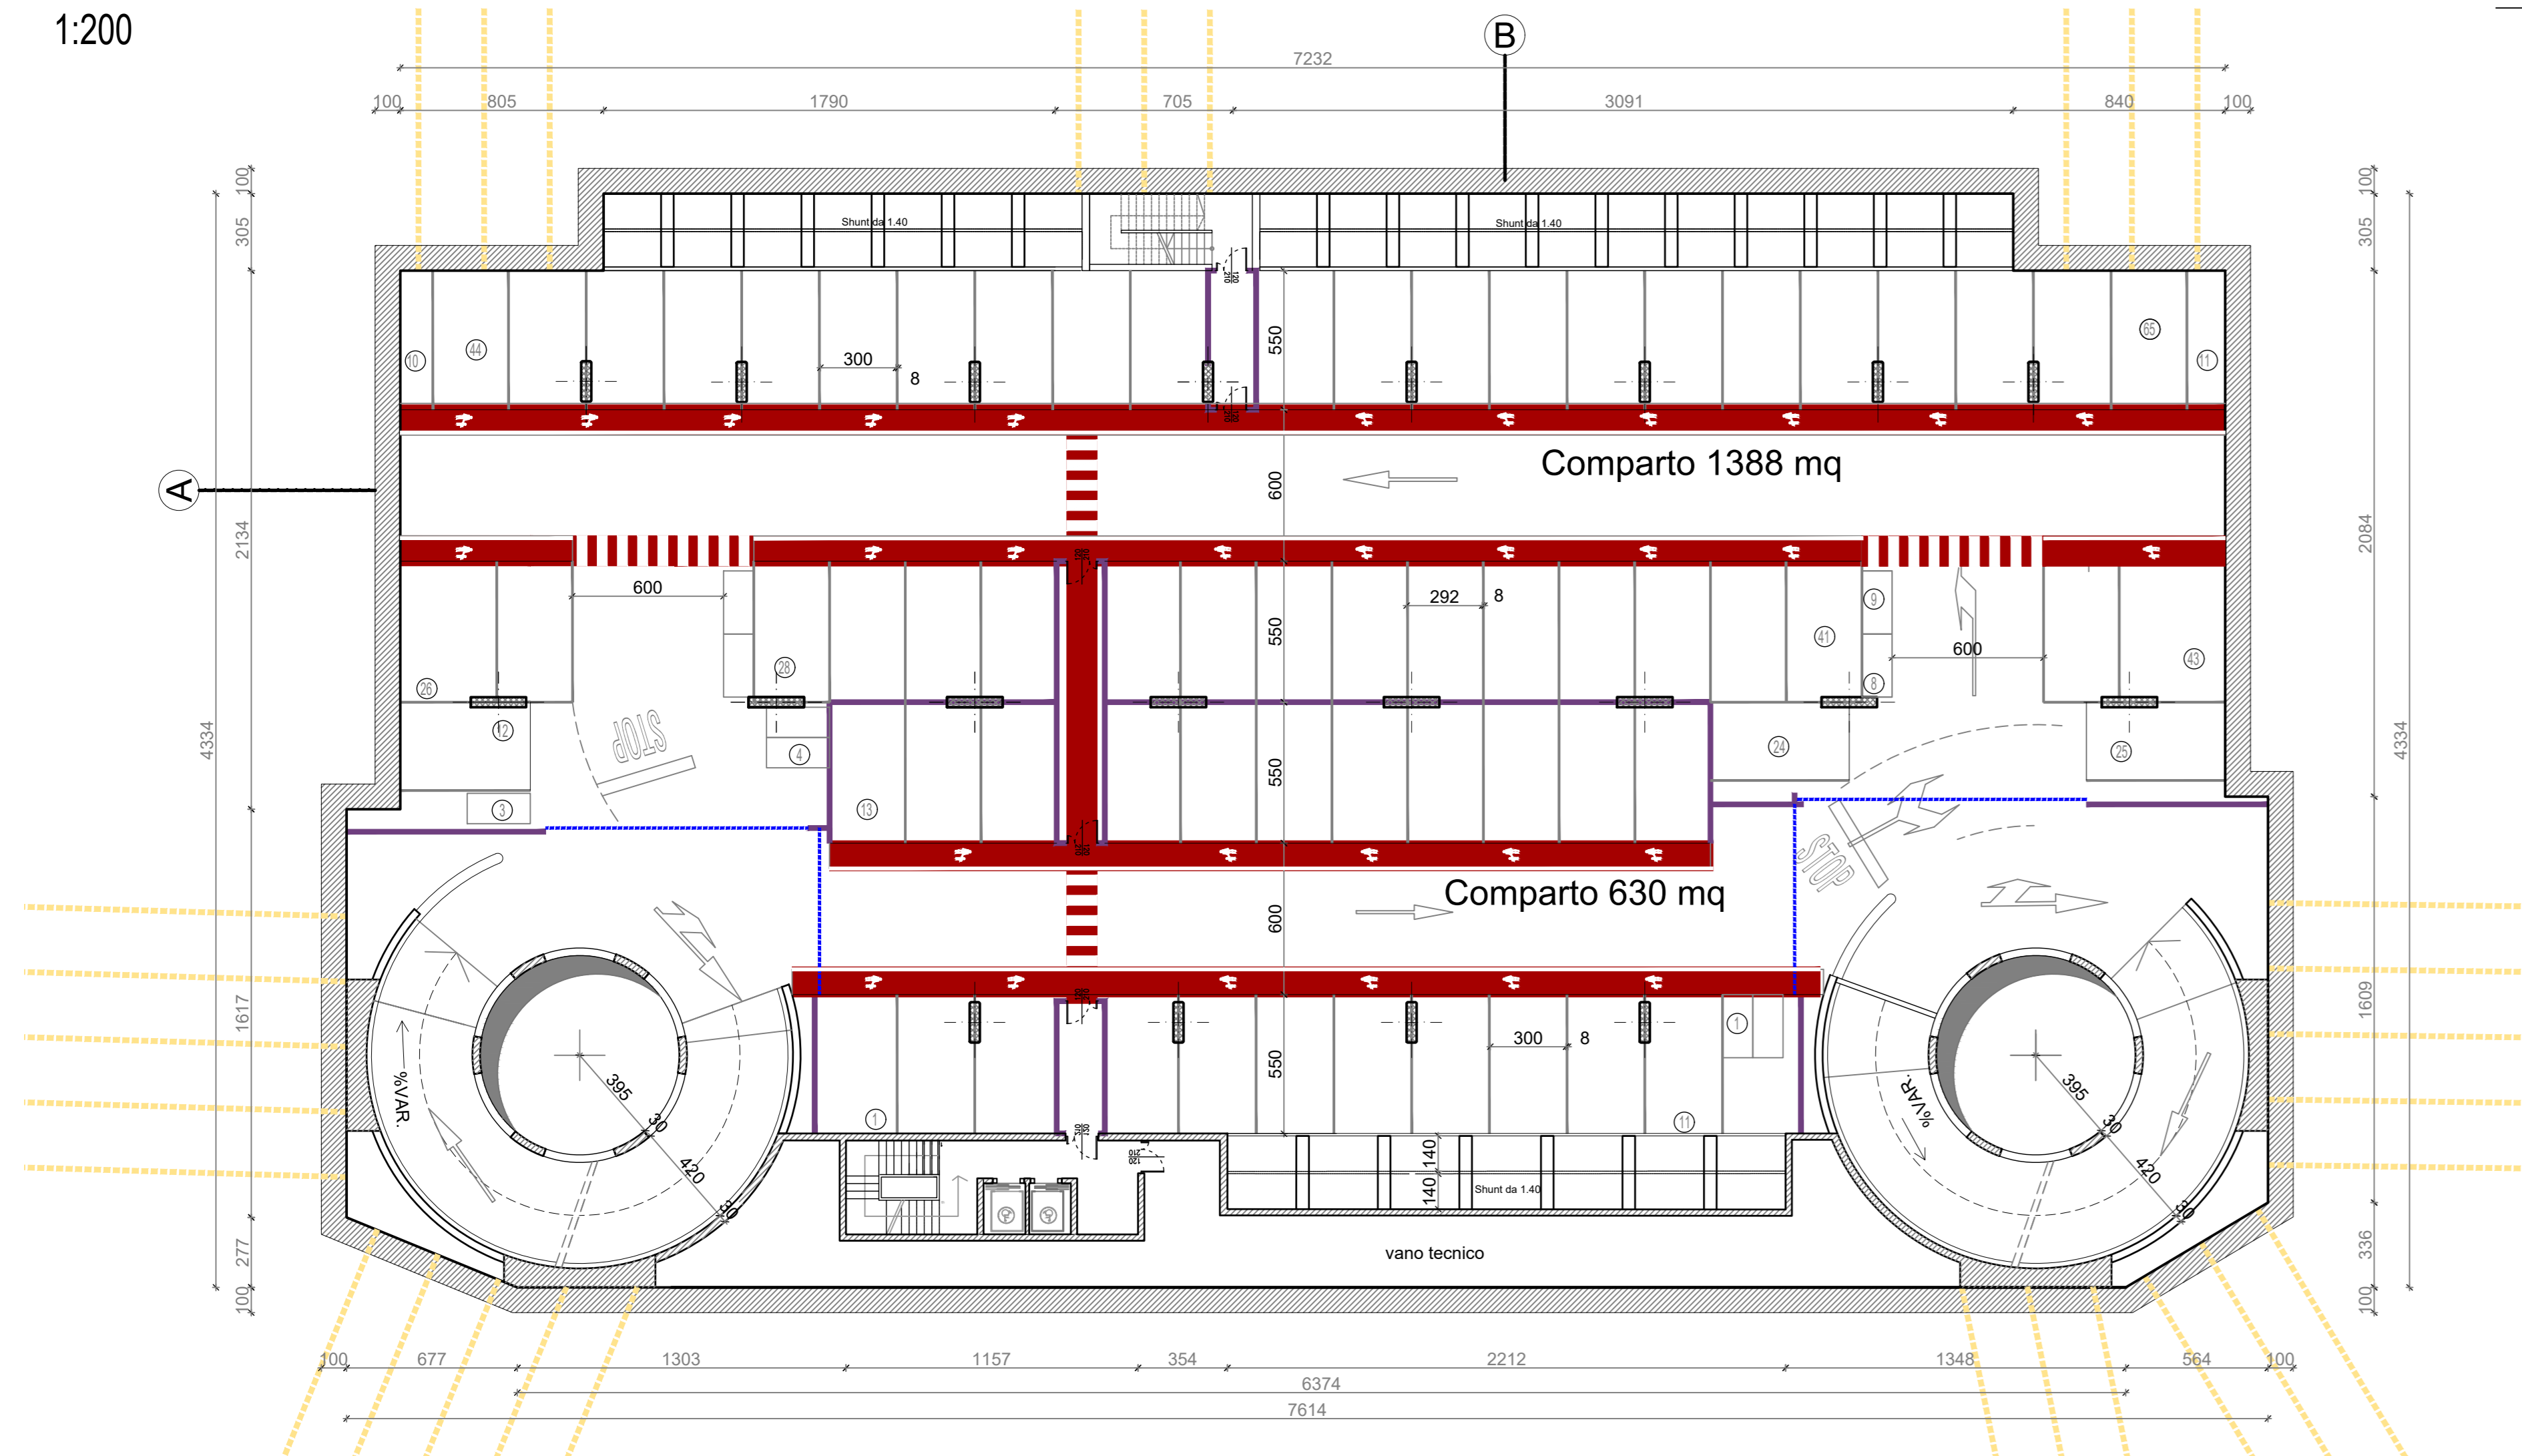
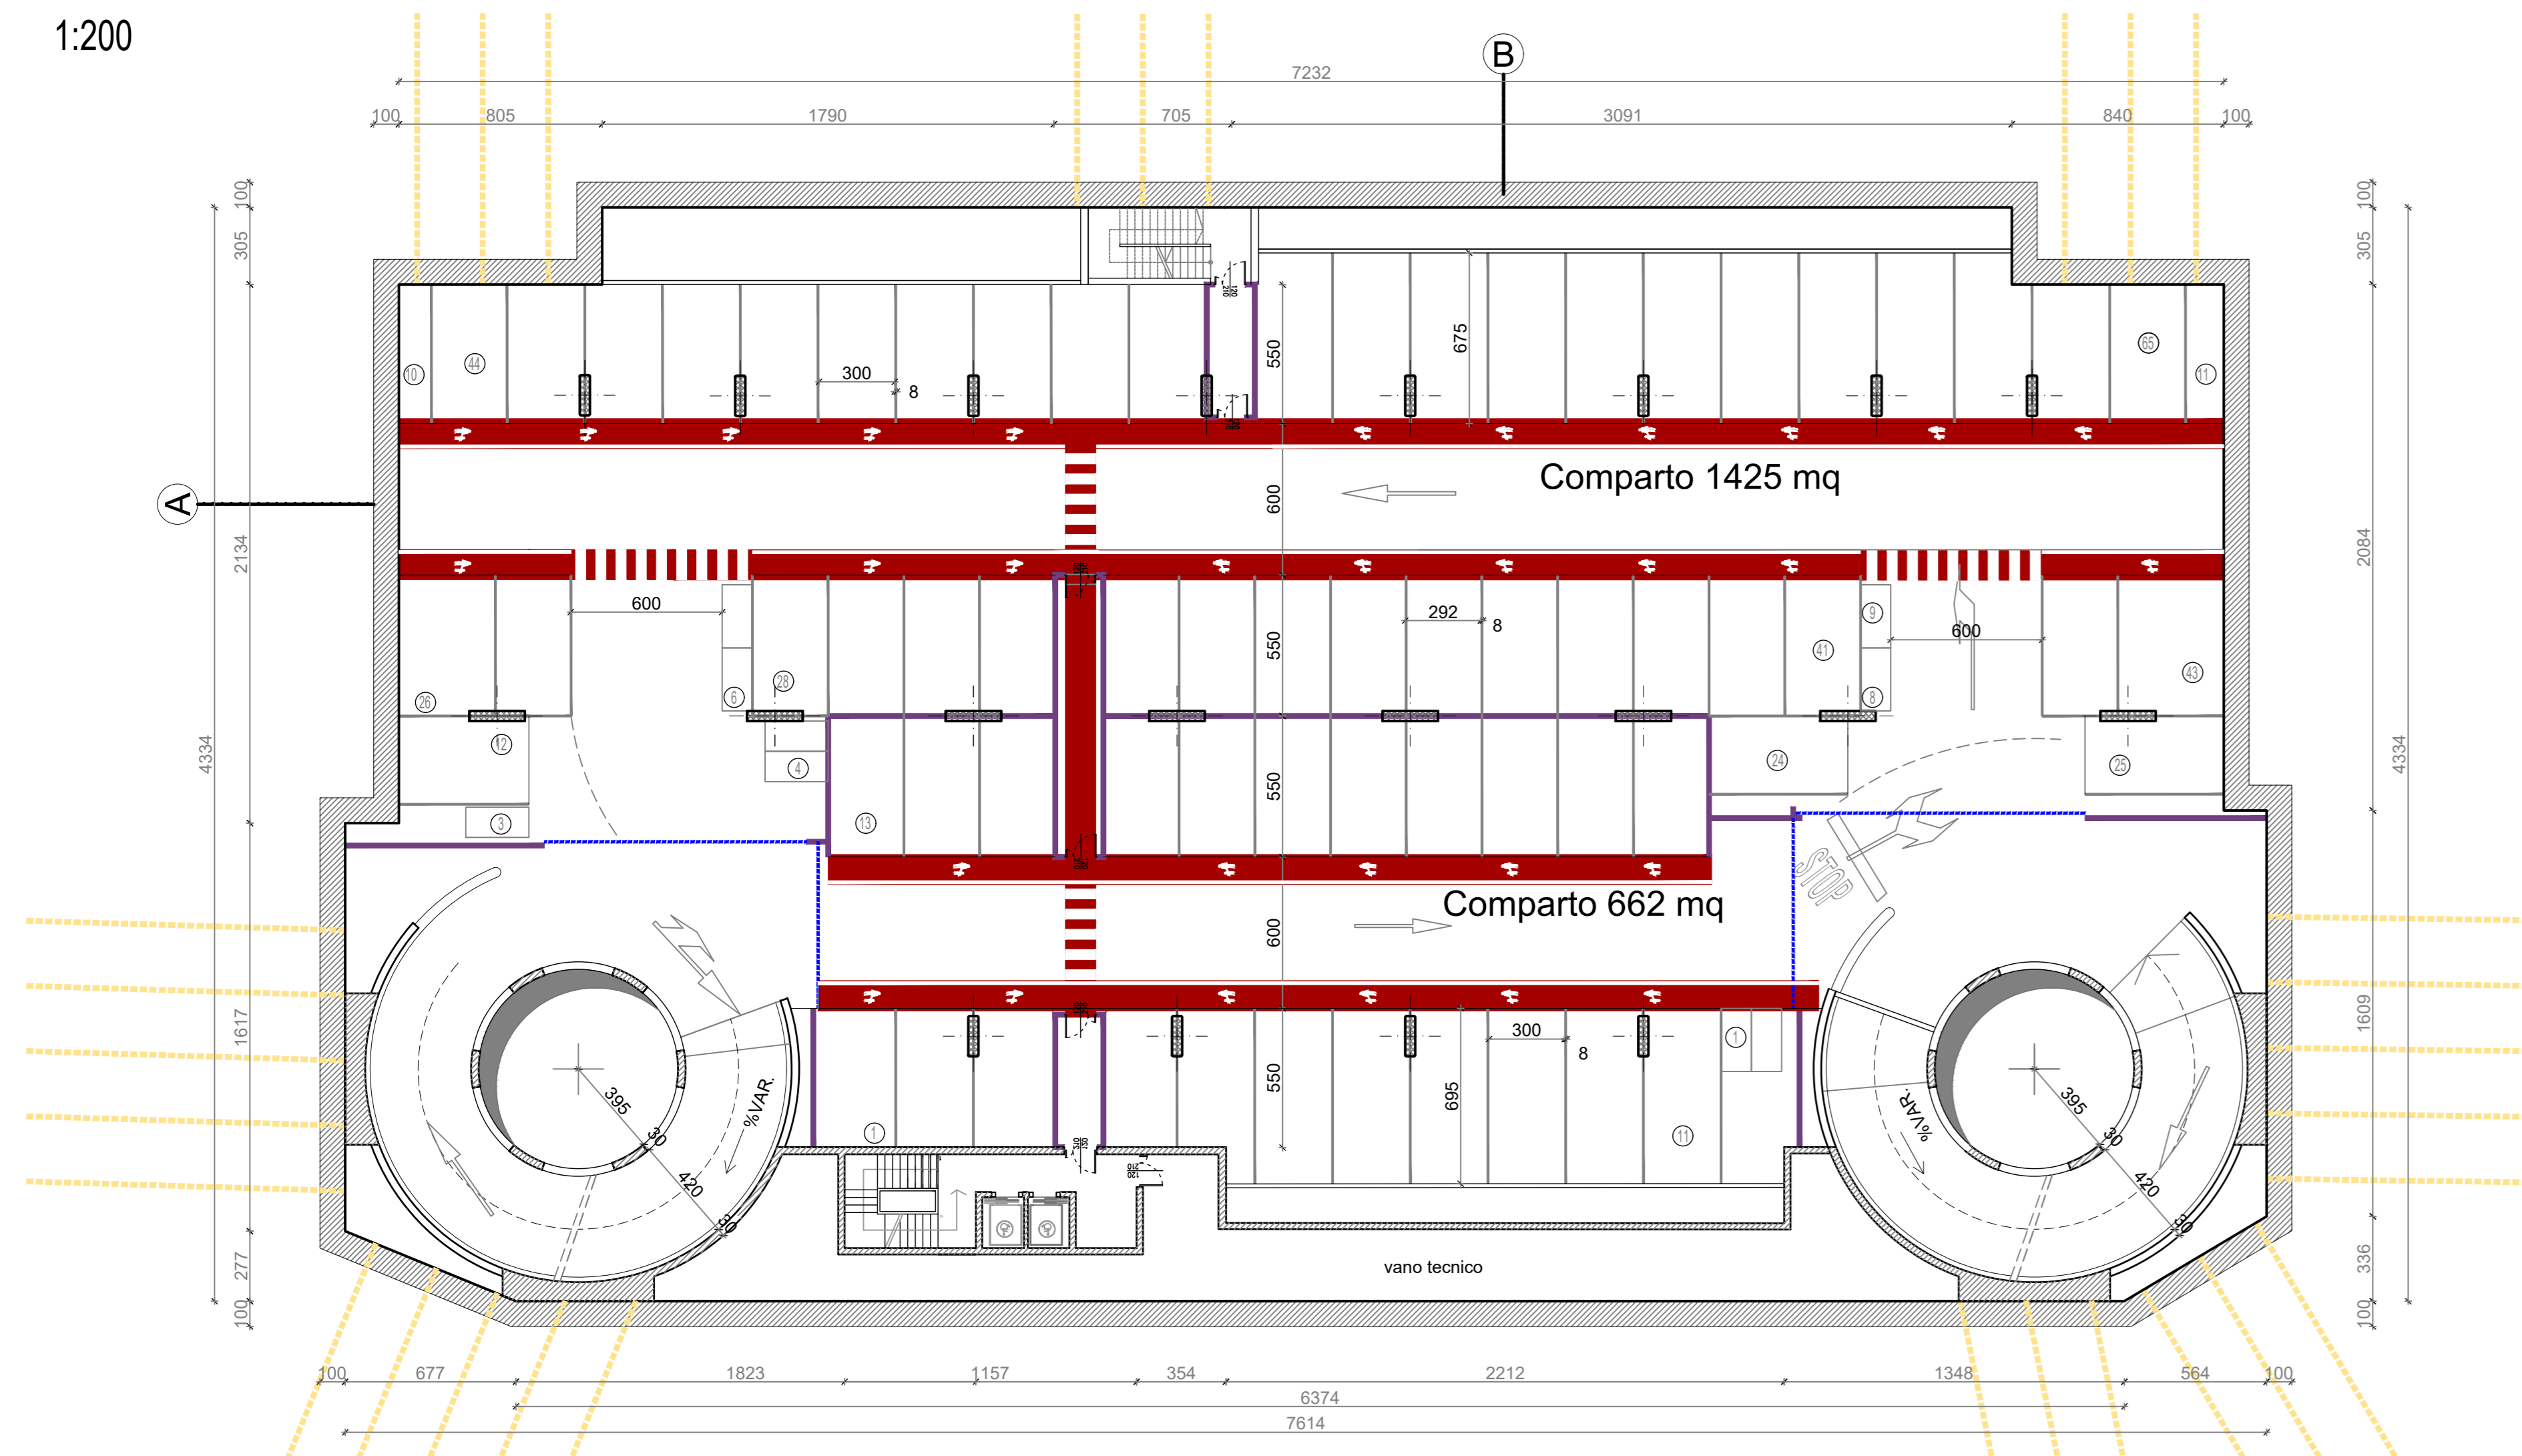


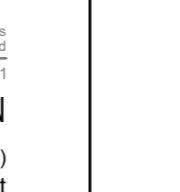

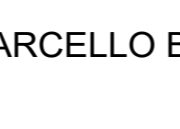


GRUNDRISS: 4. UND 5. UNTERGESCHOSS
PIANTA: PIANO -4 E PIANO -5
1:200



GRUNDRISS: 6. UNTERGESCHOSS
PIANTA: PIANO -6
1:200



BAUHERR - COMMITTENTE		STEMPEL - TIMBRO				
GEMEINDE BOZEN COMUNE DI BOLZANO ABTEILUNG FÜR ÖFFENTLICHE ARBEITEN RIPARTIZIONE LAVORI PUBBLICI LANCIATRASSE - VIA LANCIA 4/A, 39100 BOZEN - BOLZANO STEUERNR. - PART. IVA 00389240219						
PROJEKT		PROGETTO				
VORPROJEKT PROGETTO PRELIMINARE						
TIEFGARAGE AM SIEGESPLATZ UND OBERFLÄCHENGESTALTUNG DES PLATZES PARCHEGGIO INTERRATO IN PIAZZA DELLA VITTORIA E SISTEMAZIONE SUPERFICIALE DELLA PIAZZA						
Num. form.	Datum data	Abänderung aggiornamenti	ausgearbeitet redatto			
d			genehmigt approvato			
c						
b						
INHALT		CONTENUTO				
GRUNDRISS: 4. UND 5. UNTERGESCHOSS 6. UNTERGESCHOSS		PIANTA: PIANO -4 E PIANO -5 PIANO -6				
PROJEKTANT - PROGETTISTA		STEMPEL - TIMBRO				
 DOTT. ING. MARIO VALDEMARIN Bressanone, via Mercato Vecchio 21 Altenmarktgasse, Brixen (BZ) tel. 0472-835570; fax 0472-836746; studio@valdemarin.it		 ING. MARCELLO BOTTA Bressanone, via G. Cesarelli 1, Bressanone (BZ) Tel. 0472-835570; Fax 0472-836746; mario.botta@editeck.com				
ARCHITECTUR - ARCHITETTURA	ACQUEDOTTI E FOGNATURE TRONCI UND ABWASSERLEITUNGEN	BRANDSCHUTZ - ANTINCENDIO				
 arch. Andrea Baretz 39103 Merano - Via Lavonca 49 T +39 0473 860000 info@acp-ingenieri.it www.acp-ingenieri.it	 ING. MARCELLO BOTTA Bressanone, via G. Cesarelli 1, Bressanone (BZ) Tel. 0472-835570; Fax 0472-836746; mario.botta@editeck.com	Dott. Ing. Marco Bianco architetto e ingegnere Bressanone, via G. Cesarelli 1, Bressanone (BZ) Tel. 0472-835570; Fax 0472-836746; mario.botta@editeck.com				
Datum data	File file	ausgearbeitet redatto	genehmigt approvato	Maßstab scala	Projektkode cod. progetto	Dokument documento
27/07/2017	0918/PO01	DS	MV1	1:200	0918	3.3.3