

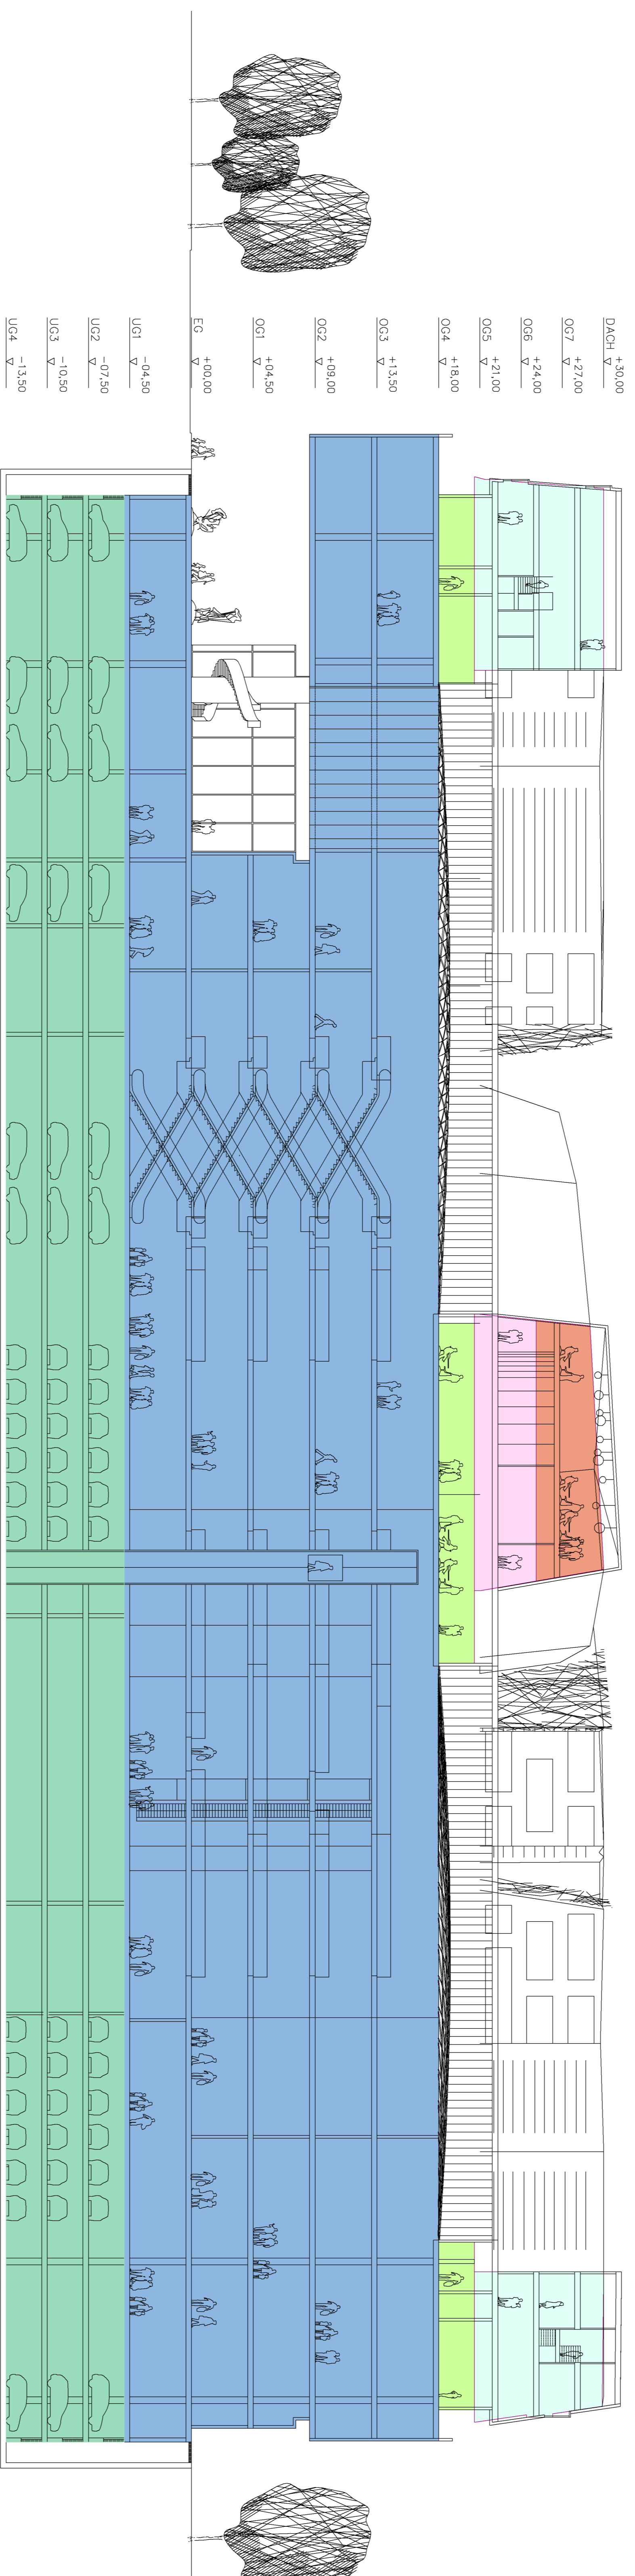


Impianti telefonici, rete dati, controllo accessi, TVcc

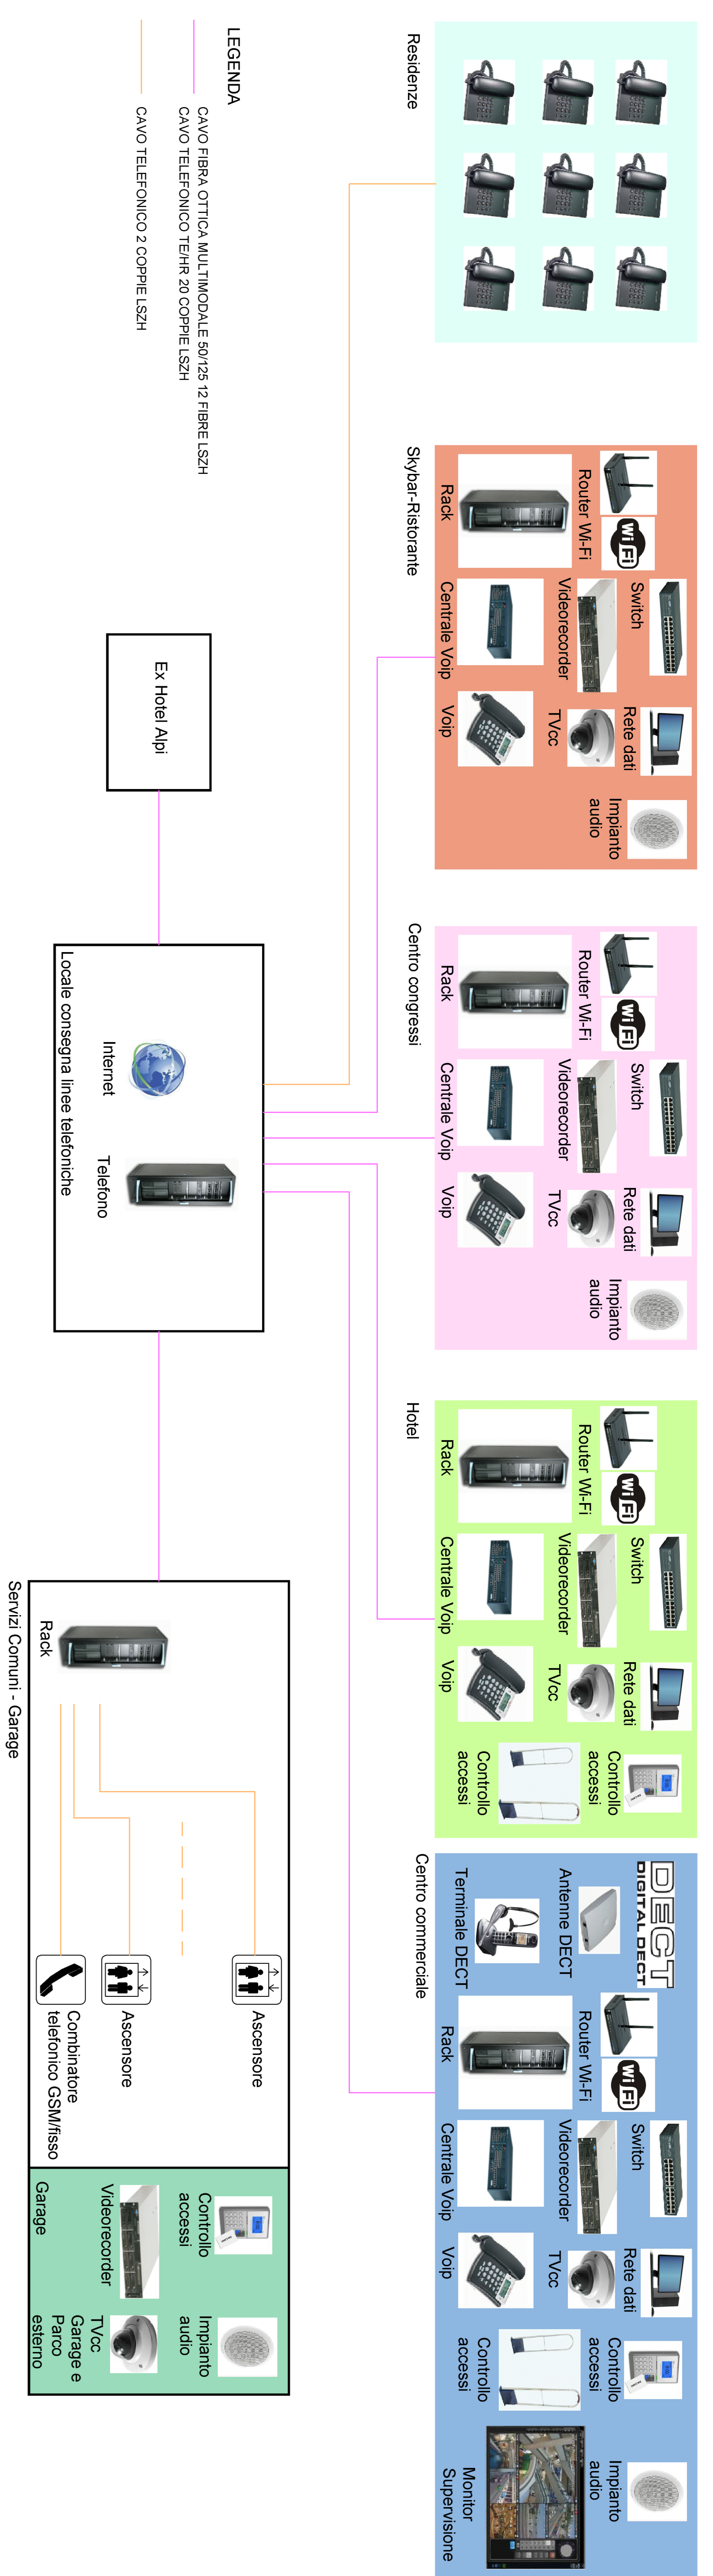

Impianto elettrico

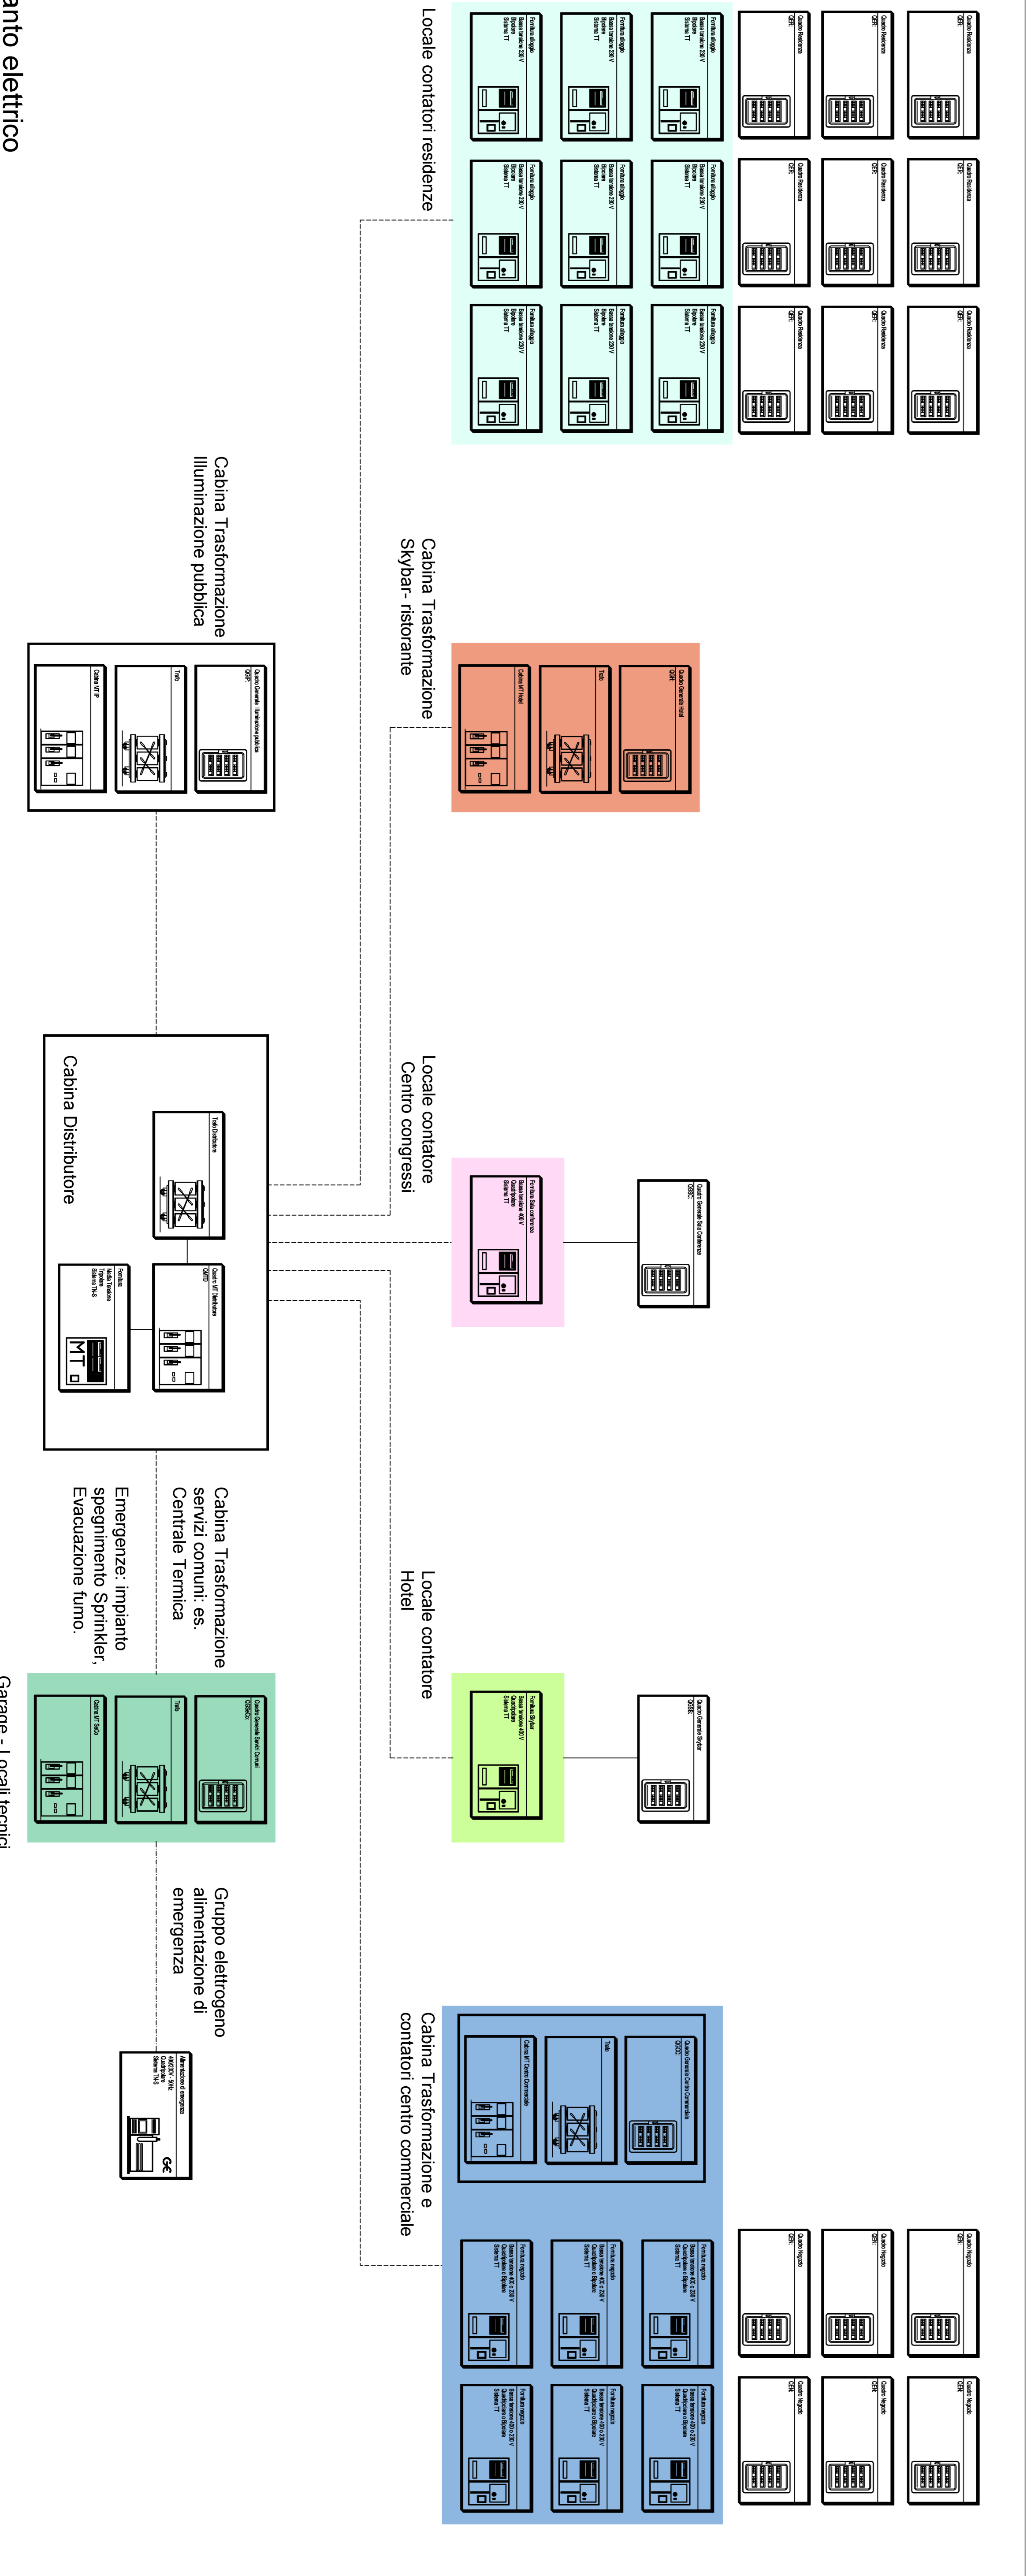

- RESIDENZE**
 - Fornitura in bassa tensione per ogni residenza
 - Impianto elettrico di Livello 2 (Norma CEI 64-8)
 - Impianto telefonico tradizionale
 - Impianto videoculturico
 - Impianto TV-SAT

- CENTRO CONGRESSI**
 - Fornitura in bassa tensione
 - Impianto cablati di trasmissione dati (rete LAN)
 - Connessione rete dati wireless (Wi-Fi)
 - Impianto telefonico digitale Voip (Voice over IP)
 - Impianto video a circuito chiuso (TVcc) con registrazione
 - Impianto di audio diffusione
 - Impianto TV-SAT

- HOTEL**
 - Fornitura in bassa tensione
 - Impianto cablati di trasmissione dati (rete LAN)
 - Connessione rete dati wireless (Wi-Fi)
 - Impianto telefonico digitale Voip (Voice over IP)
 - Impianto video a circuito chiuso (TVcc) con registrazione
 - Impianto TV-SAT
 - Impianto di gestione alberghiera (domotica)
 - Impianto di controllo accessi

- SKYBAR-RISTORANTE**
 - Fornitura in media tensione (cabina di trasformazione)
 - Impianto cablati di trasmissione dati (rete LAN)
 - Connessione rete dati wireless (Wi-Fi)
 - Impianto telefonico digitale Voip (Voice over IP)
 - Impianto video a circuito chiuso (TVcc) con registrazione
 - Impianto di audio diffusione
 - Impianto TV-SAT

- CENTRO COMMERCIALE**
 - Fornitura in bassa tensione (negozi) e media tensione (cabina di trasformazione)
 - Impianto cablati di trasmissione dati (rete LAN)
 - Connessione rete dati wireless (Wi-Fi)
 - Impianto telefonico digitale Voip (Voice over IP)
 - Impianto telefonico senza fili DECT (Digital Enhanced Cordless Telecommunications)
 - Impianto video a circuito chiuso (TVcc) con registrazione e monitor di supervisione
 - Impianto TV-SAT
 - Impianto di controllo accessi

- GARAGE**
 - Alimentazione da fornitura in media tensione servizi comuni (cabina di trasformazione)
 - Impianto video a circuito chiuso (TVcc) con registrazione
 - Garage e parco esterno
 - Impianto di audio diffusione
 - Impianto di controllo accessi



PROGETTO IMPIANTISTICO

Energetech Ingegneria & m.b.h.
 Nigrelli Strada 13b
 Tel. 0477.055400 Fax. 0477.055441
 www.energetech.it E-Mail. info@energetech.it

energytech

Schema a blocchi
 Impianto elettrico, impianti telefonici, controllo accessi, TVcc e rete dati
 MAAS/7AB / SCALA DATUM / DATA 08/08/2014

PLAN NR. / TAVOLA N. **5.11 G**
 QUALITÀ ENERGETICA **Cap III**

PIANO DI RICERCA/DEFINIZIONE URBANISTICA NEL COMPARTO VIA ALTO ARCHE PERAPARTICHER STRAZIONE E GARIBOLDI AI SENSI DELL'ART. 260QUINQUAGESIMA DELLA L.P. N. 39/1987 E S.S. MM.