


N  
**ÜBERLAGERUNG MAPPE-VERLAUF NEUE LEITUNGEN**  
**BEREICH WALTERPLATZ**  
**SOVRAPP. ESTRATTO MAPPA-TRACCIATO NUOVE TUBAZIONI**  
**ZONA PIAZZA WALTER**  
**M 1 : 500**

LEGENDE EIGENTÜMER / LEGENDA PROPRIETARI					
EIGENTÜMER / PROPRIETARIO		G.P./B.P. P.F./P.E.D.	E.ZL P.T.	K.G. / C.C.	
GEMEINDE BOZEN - OFFENTLICHES GUT	COMUNE DI BOLZANO - BENE DEMANIALE	269/1	827 II	BOZEN	BOLZANO
GEMEINDE BOZEN - OFFENTLICHES GUT	COMUNE DI BOLZANO - BENE DEMANIALE	269/2	827 II	BOZEN	BOLZANO
GEMEINDE BOZEN - OFFENTLICHES GUT	COMUNE DI BOLZANO - BENE DEMANIALE	327/1	827 II	BOZEN	BOLZANO
DOMPFRREI MARIA HIMMELFAHRT	PARROCCHIA DEL DUOMO SANTA MARIA ASSUNTA	.380	867 II	BOZEN	BOLZANO
DOMPFRREI MARIA HIMMELFAHRT	PARROCCHIA DEL DUOMO SANTA MARIA ASSUNTA	.384	360 II	BOZEN	BOLZANO
AUTONOME PROVINZ BOZEN - OFFENTLICHES GUT	COMUNE DI BOLZANO: DEMANIO PUBBLICO	(.1149)	1197 II	BOZEN	BOLZANO
GEMEINDE BOZEN - OFFENTLICHES GUT	COMUNE DI BOLZANO - BENE DEMANIALE	269/1	827 II	BOZEN	BOLZANO
GEMEINDE BOZEN - OFFENTLICHES GUT	COMUNE DI BOLZANO - BENE DEMANIALE	270/1	827 II	BOZEN	BOLZANO

Quelle: OpenKat  
 Stand: 06.12.2018

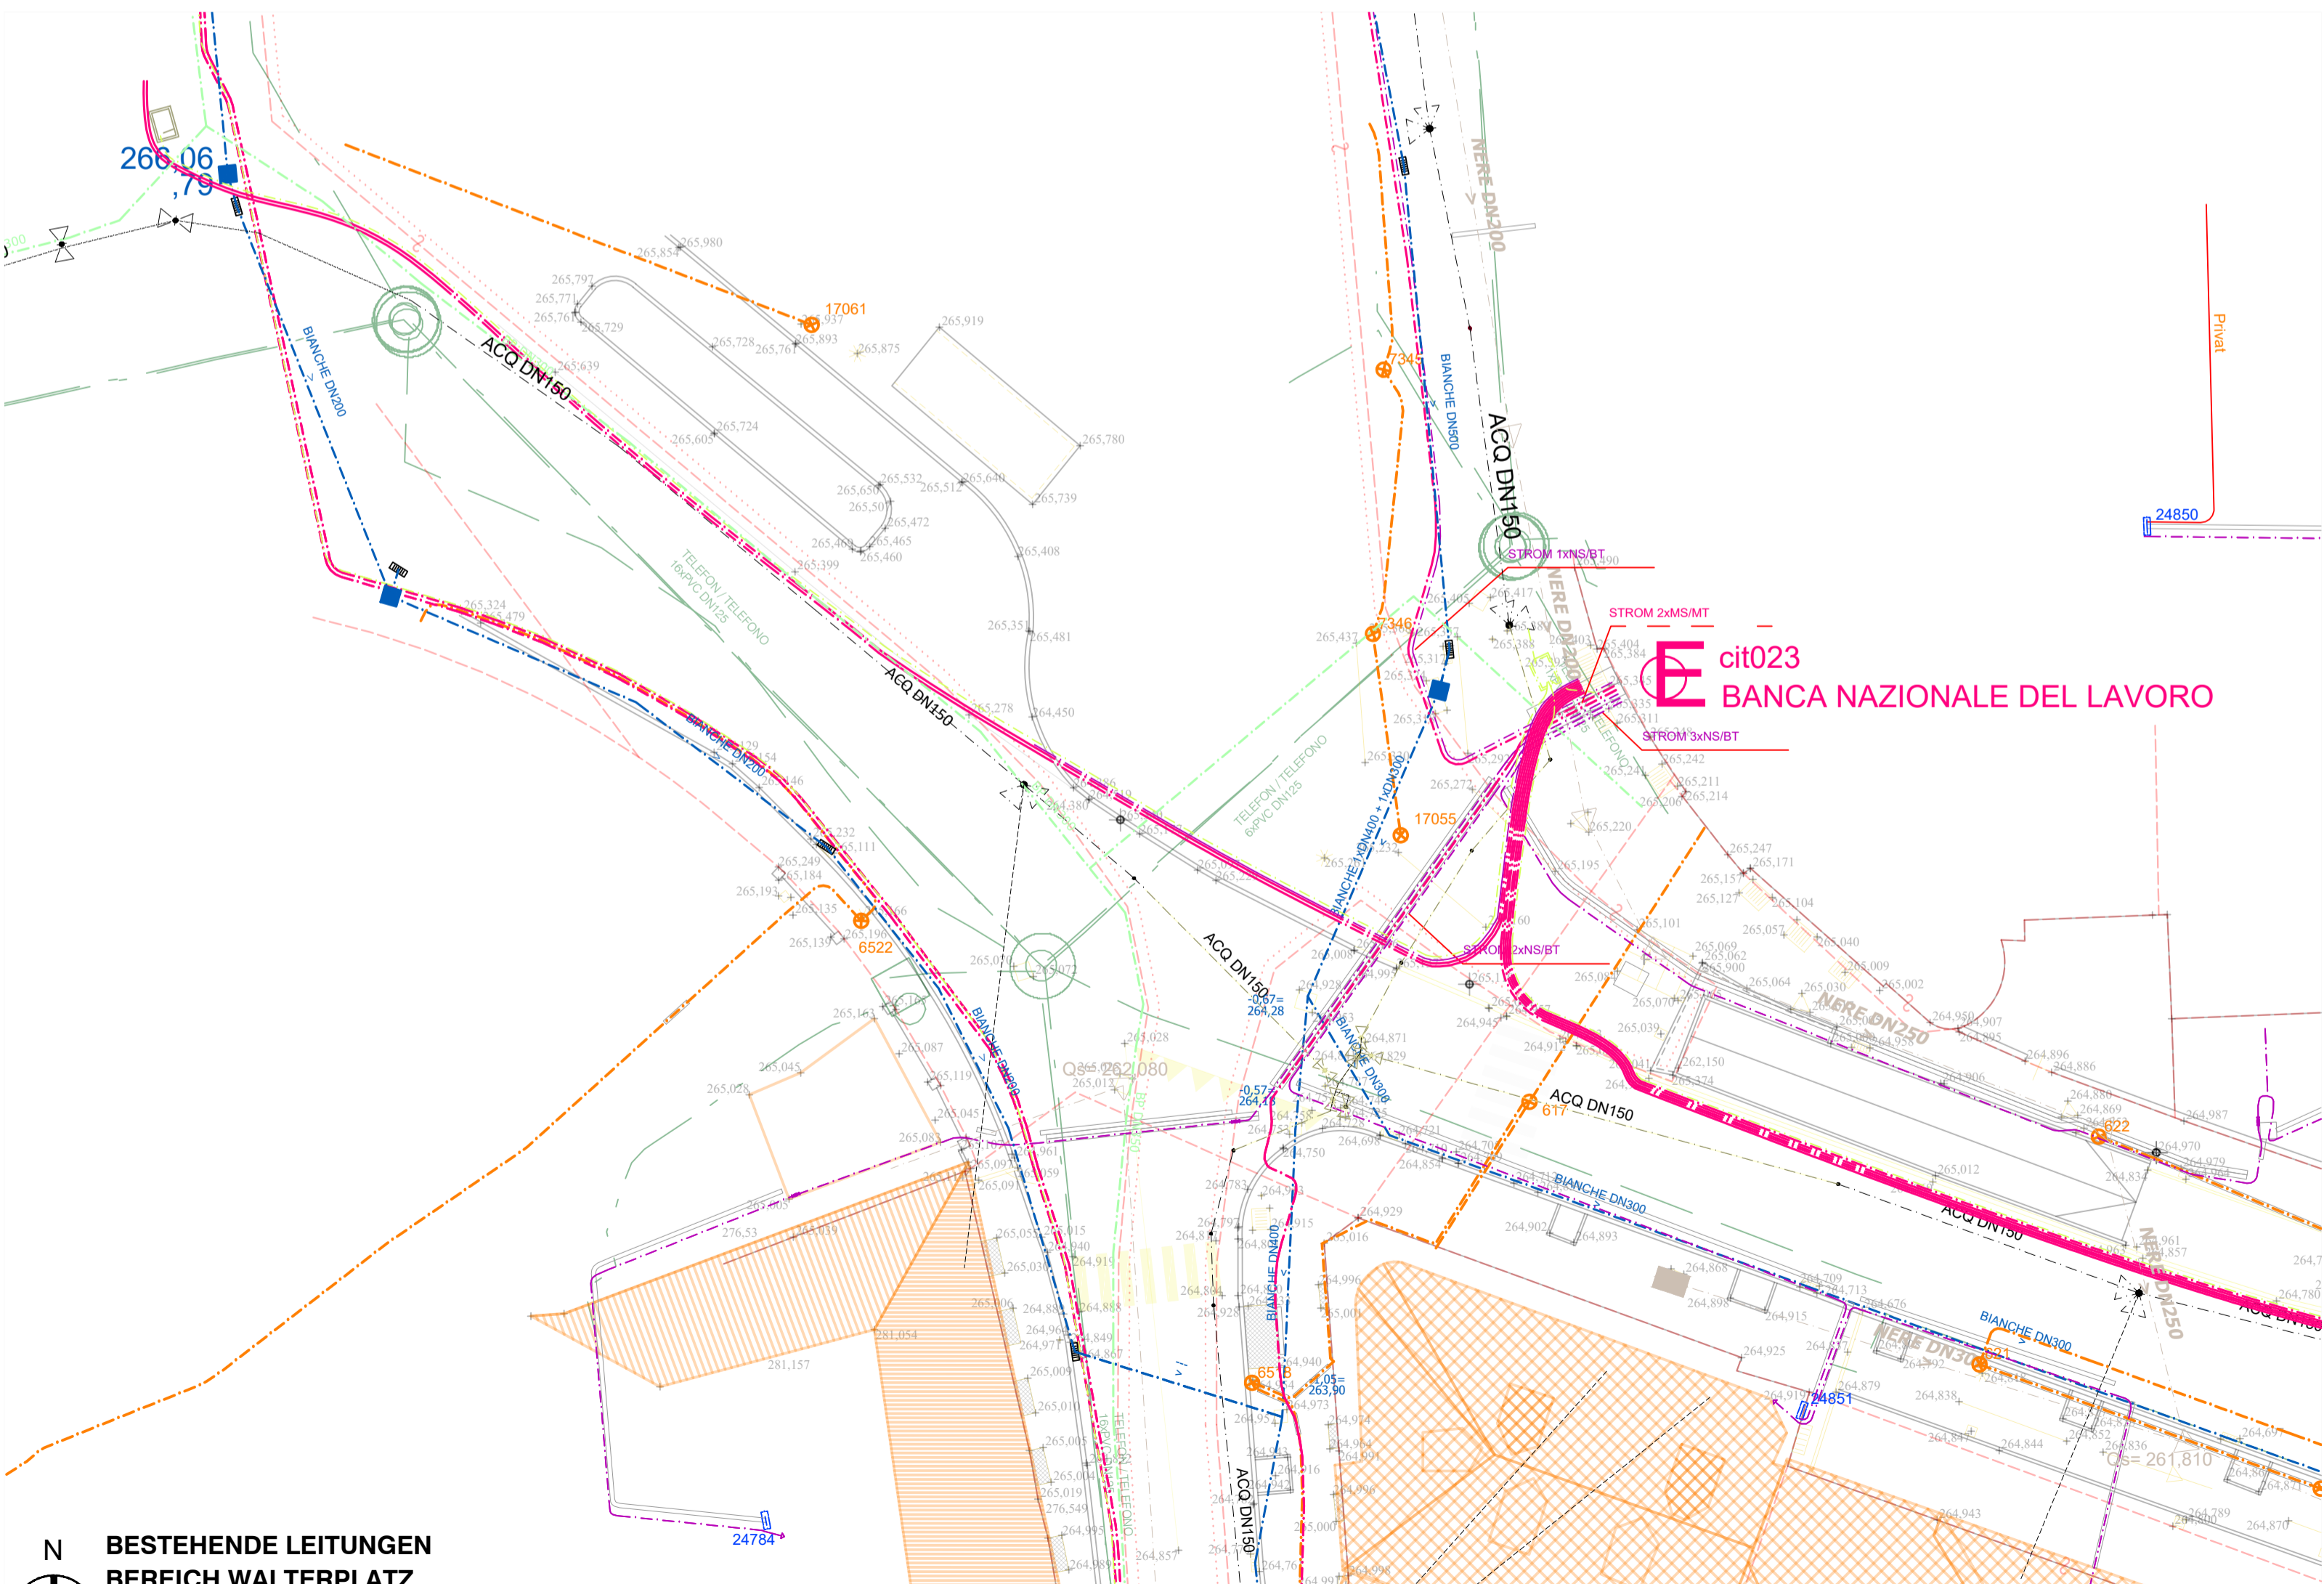

N  
**BESTEHENDE LEITUNGEN**  
**BEREICH WALTERPLATZ**  
**TUBAZIONI ESISTENTI**  
**ZONA PIAZZA WALTER**  
**M 1 : 250**

Legende - Legenda	
	Bestehende Gasleitung Niederdruck Linea Gas BassoPressione esistente
	Bestehende Gasleitung Mitteldruck Linea Gas MediaPressione esistente
	Bestehende Regenwasserleitung Fognatura bianco esistente
	Bestehende Schmutzwasserleitung Fognatura nero esistente
	Bestehende Trinkwasserleitung Acquedotto esistente
	Bestehende Mittelspannungleitung Linea media tensione esistente
	Bestehende Niederspannungleitung Linea bassa tensione esistente
	Bestehende Beleuchtung Illuminazione esistente
	Bestehender Fernmeldekabel Strom Cavo per comunicazione dati esistente
	Bestehende Telefonleitung Linea telefonica esistente

Autonome Provinz Bozen - Provincia Autonoma di Bolzano  
 Stadtgemeinde Bozen - Comune di Bolzano  
 STÄDTEBAULICHER AUFWERTUNGSPLAN - ZONE PERATHONERSTRASSE - SÜDTIROLERSTRASSE  
 PIANO DI RIQUALIFICAZIONE URBANISTICA - ZONA VIA PERATHONER - ALTO ADIGE

# WaltherPark

TUNNEL - VORARBEITEN FÜR DIE VERBINDUNG DES PARKPLATZES AM WALTERPLATZ UND ANPASSUNG DER INFRASTRUKTUREN  
 TUNNEL - LAVORI PROPEDEUTICI PER IL COLLEGAMENTO DEL PARCHEGGIO DI PIAZZA WALTER E ADEGUAMENTO SOTTOSERVIZI

Proprietà Eigentümer	Città di Bolzano - Stadt Bozen vicolo Gumer 7 - 39100 Bolzano - Bozen
Projektausführender Soggetto Attuatore	<b>WaltherPark s.p.a.</b> SIGNA eine Gesellschaft der SIGNA Gruppe   una Società del Gruppo SIGNA
General Contractor Projektmanagement	ICM Italia General Contractor Srl Waltherplatz   piazza Walther n. 22   39100 Bolzano - Bozen
Generalplaner Progettista generale	<b>DMA</b> ITALIA srl Waltherplatz   piazza Walther n. 22   39100 Bolzano - Bozen
Planungsteam Team di Progettazione	 inge.na. ingegneri - geologia - natura - paesaggio
Planungsphase   Fase	<b>AUSFÜHRUNGSPROJEKT - PROGETTO ESECUTIVO</b>
Planinhalt   Descr. Tav.	Auszug aus dem Mappenblatt und Besitzerliste, bestehende Leitungen Estratto mappa e lista proprietari, tubazioni esistenti
Plankodierung   Cod.	Index
Planart   Tipologia	VERLEGUNG INFRASTRUKTUREN WALTERPLATZ SPOSTAMENTO INFRASTRUTTURE PIAZZA WALTER
Maßstab - Scala:	1:250 / 500
Format   Formato:	594mm x 841mm
Datum - Data:	11.03.2019 (rev. 01)
Gez:	planpunkt GmbH, GU
Plannummer - nr. Tav.:	

KHRZ\_190301\_Auszugproj\_SW\_TW\_GAS\_Tel\_Dat.dwg