


MATERIAL - MATERIALE		
Betondruckfestigkeitsklasse	C25/30	Resistenza calcestruzzo
Expositionsklasse	XF3	Classe di esposizione
Größtkorn	GK22	Aggregato massimo
Konsistenzklasse	F3	Classe di consistenza
Max. W/B	0,55	Max. A/C
Rippenstahl	B450C	Acciaio in barre
Betonstahlmatten	B450A	Reti elettrosaldate
Betondeckung	3,5 cm	Copriferro
Feuerwiderstandsklasse	R120	Classe di resistenza al fuoco

LEGENDE - LEGENDA		
Stahlbeton Schnitt		C.A. sezione
Stahlbeton Ansicht		C.A. prospetto
Profilstahl		Acciaio da carpenteria
Tragstruktur verdeckt		Struttura portante sopra
Decke	D	Solaio
Träger	T	Trave
Wand	W	Muro
Stütze	S	Pilastro
Fundament	F	Fondazione

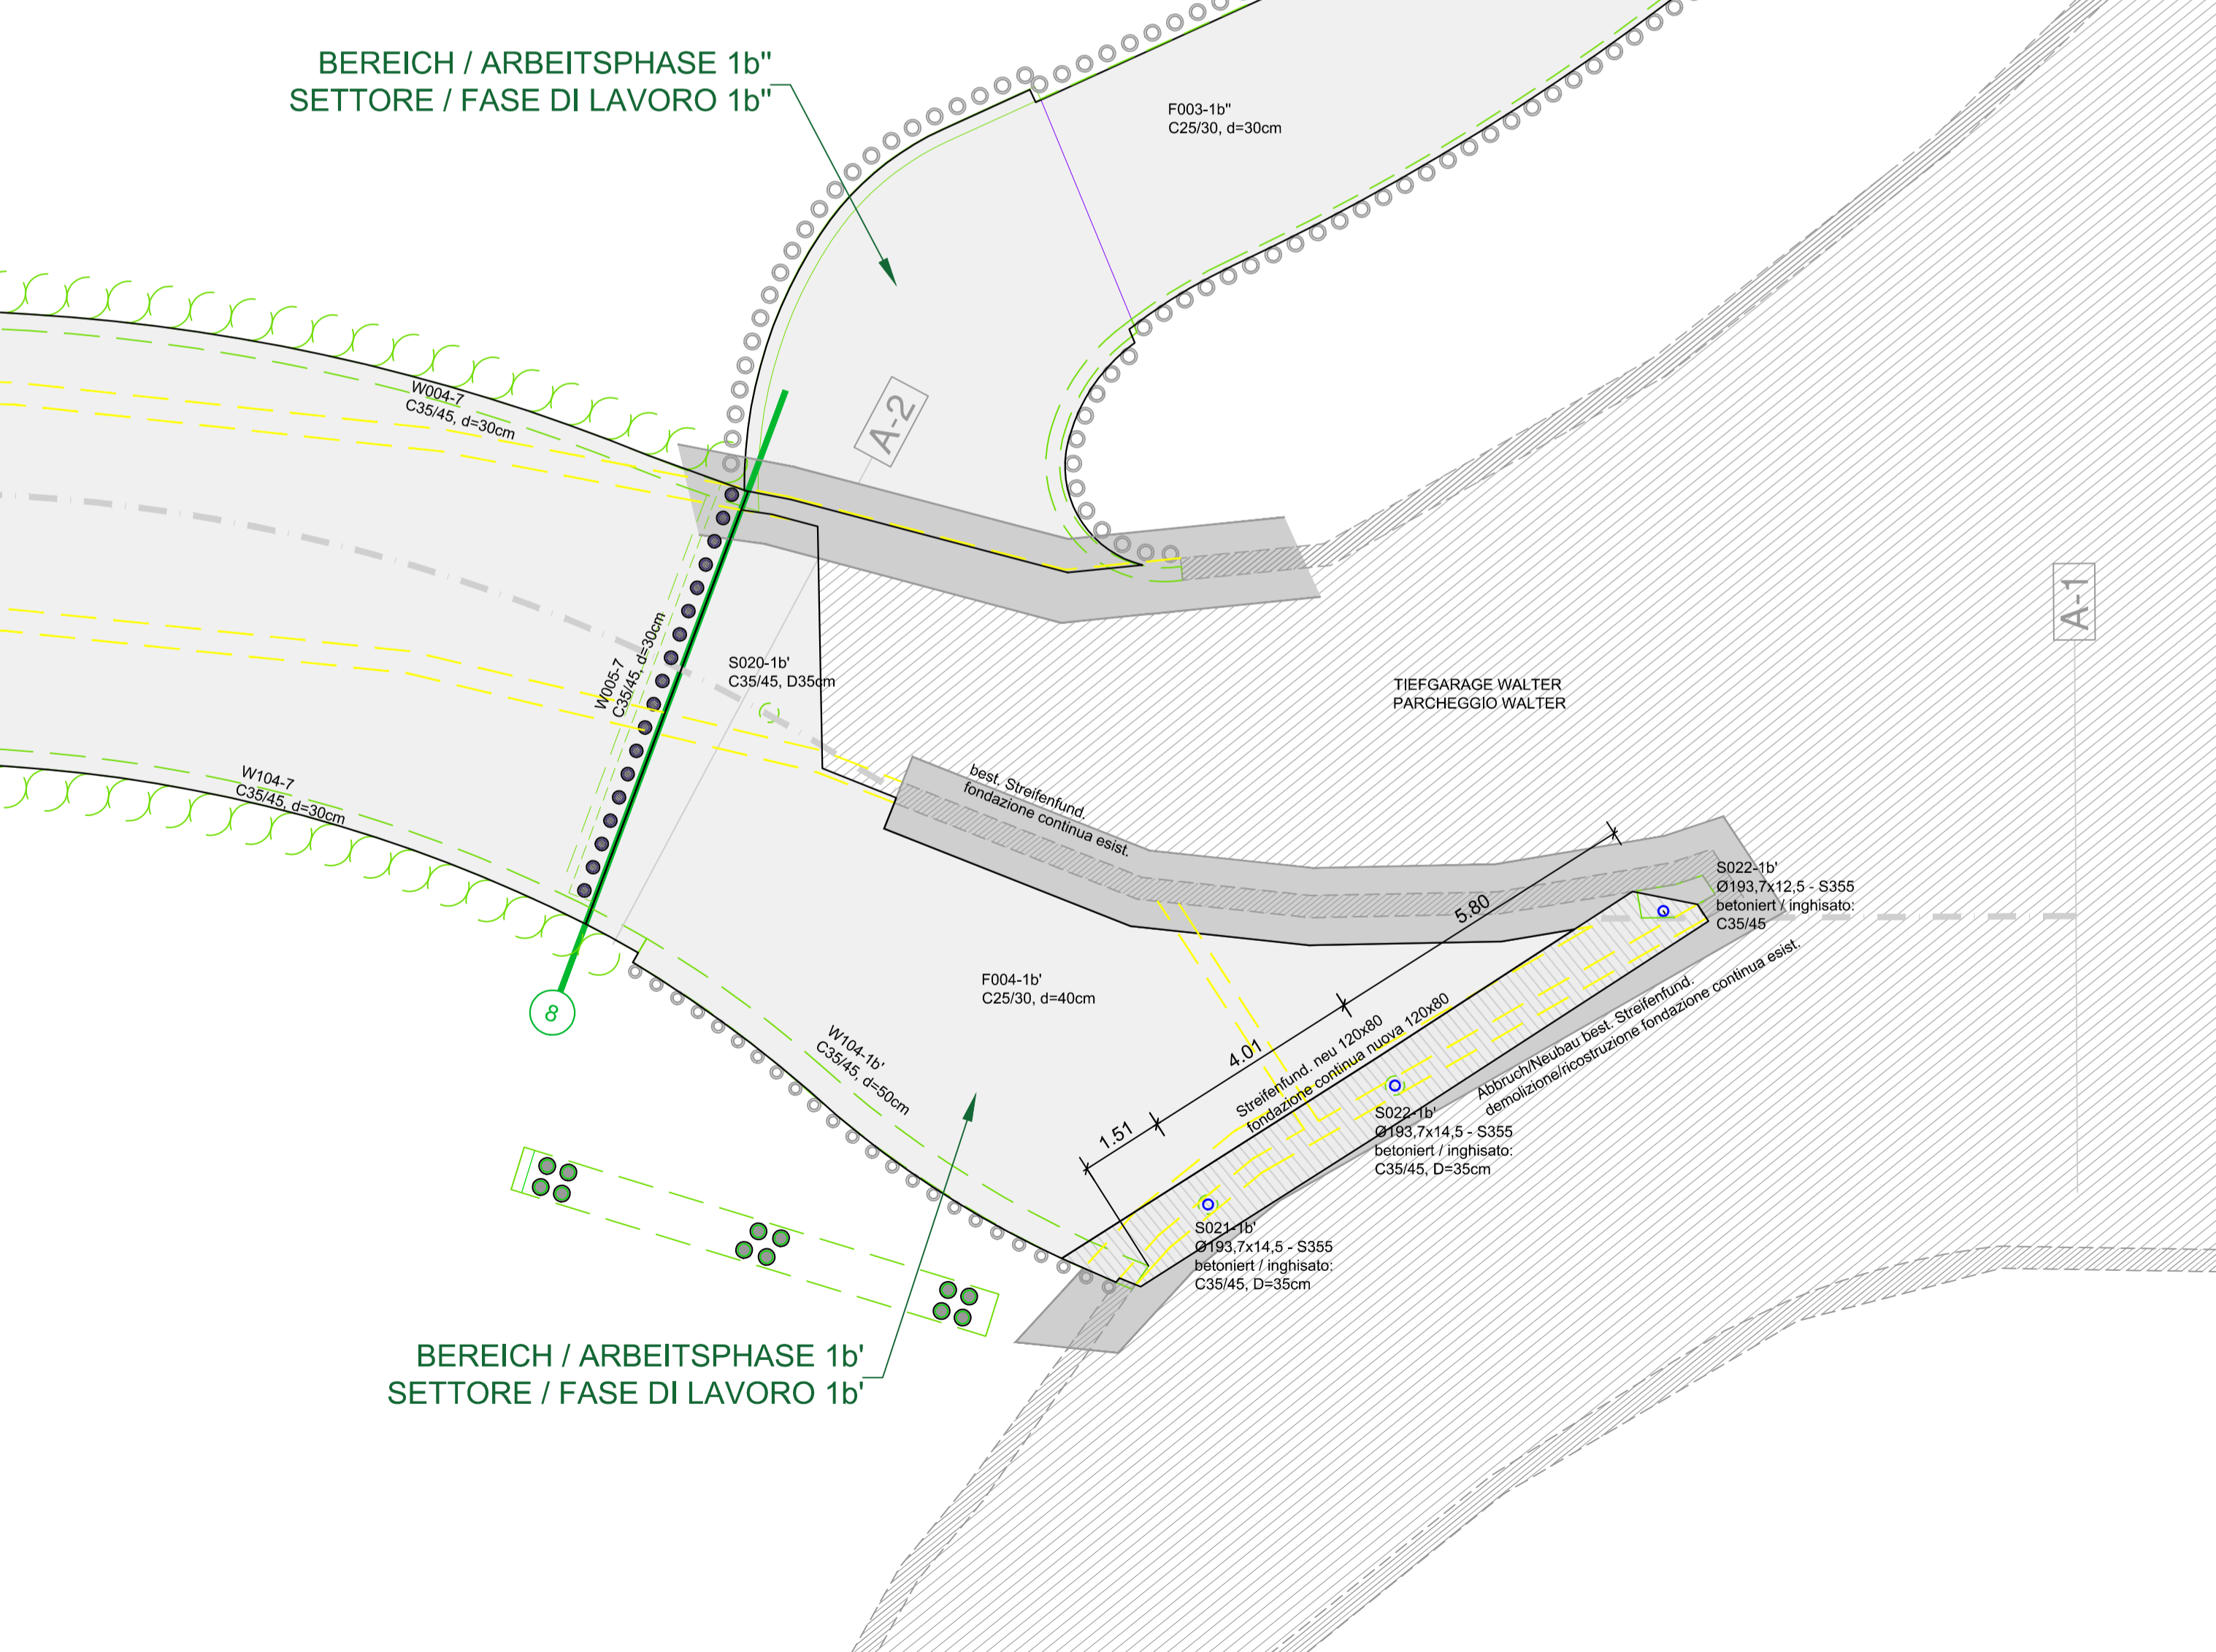

ACHSE TUNNEL (arch. Projekt)		ASSE TUNNEL (progetto arch.)
SCHNITT TUNNEL (arch. Projekt)		SEZIONE TUNNEL (progetto arch.)

PRÜF- UND WARNPFLICHT - OBBLIGO DI VERIFICA	
Alle auf dem Plan angegebenen Maße und Bauteile sind vor der Ausführung zu überprüfen. Bei Abweichungen bitten wir vor der Ausführung um Rücksprache mit der Bauleitung.	Tutte le misure e gli elementi costruttivi riportate sui disegni devono essere controllate prima dell' esecuzione. In caso di divergenza contattare la direzione lavori prima dell' esecuzione.
Alle Bauteile dürfen erst nach der Freigabe durch die Bauleitung betoniert werden.	Tutte le parti strutturali possono essere gettate solo dopo l'approvazione della direzione lavori

ANMERKUNG - INDICAZIONI	
Es besteht urheber- und patentrechtliche Schutz der Planunterlagen. Vervielfältigung oder anderweitige Verwendung nur mit Zustimmung des Planverfassers.	I disegni sono protetti da diritti d'autore. Riproduzione ed utilizzi vari solo a seguito di autorizzazione da parte dell'autore.

Autonome Provinz Bozen - Provincia Autonoma di Bolzano  
 Stadtgemeinde Bozen - Comune di Bolzano  
 STÄDTTEBAULICHER AUFWERTUNGSPLAN - ZONE PERATHONERSTRASSE - SÜDTIROLERSTRASSE  
 PIANO DI RIQUALIFICAZIONE URBANISTICA - ZONA VIA PERATHONER - ALTO ADIGE

# WaltherPark

TUNNEL - VORARBEITEN FÜR DIE VERBINDUNG DES PARKPLATZES AM WALTHERPLATZ UND ANPASSUNG DER INFRASTRUKTUREN  
 TUNNEL - LAVORI PROPEDUTICI PER IL COLLEGAMENTO DEL PARCHEGGIO DI PIAZZA WALTHER E ADEGUAMENTO SOTTOSERVIZI

Proprietä Eigentümer: Città di Bolzano - Stadt Bozen, vicolo Gumer 7 - 39100 Bolzano - Bozen

Projektausführerin Soggetti Attuatore: **WaltherPark s.p.a.**  
 eine Gesellschaft der SIGNA Gruppe | una Società del Gruppo SIGNA

General Contractor Projektmanagement: ICM Italia General Contractor Srl  
 Waltherplatz | piazza Walther n. 22 | 39100 Bolzano - Bozen

Generalplaner Projektista generale: **DMA**  
 ITALIA srl  
 Waltherplatz | piazza Walther n. 22 | 39100 Bolzano - Bozen

Planungsteam Team di Progettazione:

Büro für Verkehrs- und Raumplanung:

Projektant Tragwerk Tunnel: Stempel Gemeinde

Projektista strutturale Tunnel:

Planungsphase   Fase	<b>AUSFÜHRUNGSPROJEKT - PROGETTO ESECUTIVO</b>	
Planinhalt   Descr. Tav.	Schalplan Fundamentplatte - Bereich 1b', 1b'   Pianta platea fondazione - settori 1b', 1b'	
Plankodierung   Cod.	-	Index -
Planart   Tipologia	Statisches Projekt: Tunnel / Progetto strutturale: tunnel	
Maßstab - Scala:	1:100	Format   Formato:
Datum - Data:	November/Novembre 2018	Gez : AZ
Plannummer - nr. Tav.:		