David Chipperfield Architects
Gesellschaft von Architekten mbH
Joachimstrasse 11, 10119 Berlin
T + 49 30 280 170 - 0 F + 49 30 280 170 - 15
www.davidchipperfield.com

area 17
architetti associati
Via Altmann Str. n°17 - 39100 Bolzano - Bozen
T: +39 0471 933710 - F: +39 471 922521
e.mail: info@area17.it - web: www.area17.it

PROGETTISTA-PROJEKTANT:

ORDINE DEGLI ARCHITETTI DELLA PROVINCIA DI BOLZANO - ORDINE DEGLI ARCHITEKTEN DER PROVINZ BOZEN

Cod. Bolzano-Cod. Bozen 01225/27 23/12/2015 6.1

General Contractor:

ICM Italia S.R.L.

DMA
DIETER MATHOI ARCHITEKTEN

ICM Italia General Contractor Srl

COMUNE DI - GEMEINDE: BOLZANO

PROVINCIA DI - PROVINZ: BOLZANO

PROGETTO - PROJEKT :

PIANO DI RIQUALIFICAZIONE URBANISTICA - ZONA VIA PERATHONER - ALTO ADIGE

STÄDTEBAULICHER AUFWERTUNGSPLAN - ZONE PERATHONERSTRASSE - SÜDTIROLERSTRASSE

COMMITTENTE-BAUHERR:

KHB Kaufhaus Bozen GmbH

Eine Gesellschaft der Signa Gruppe
Via Museo, 1 - 39100 Bolzano/Bozen (BZ)

SIGNA HOLDING

DATA-DATUM: 08.08.2014

REVISIONI - DURCHSICHTE: 07.01.2015

OGGETTO-OBJEKT:

DEMOLIZIONI - ABBRÜCHE

SCALA-MASS: 1:500

CODICE COMMESSA: A17 - BZ. 03/14

TAV:

PRU 03

L:\PROJEKTE\ALTO ADIGE\BOZEN\PRV ALTO ADIGE - SIGNA\PRU\DATA BOZIN - SIGNA\PRU\PROTOCOLLO EMBRAPE\PLU CONSEGNA\PRU03-PRV-2015

LEGENDA | LEGENDE
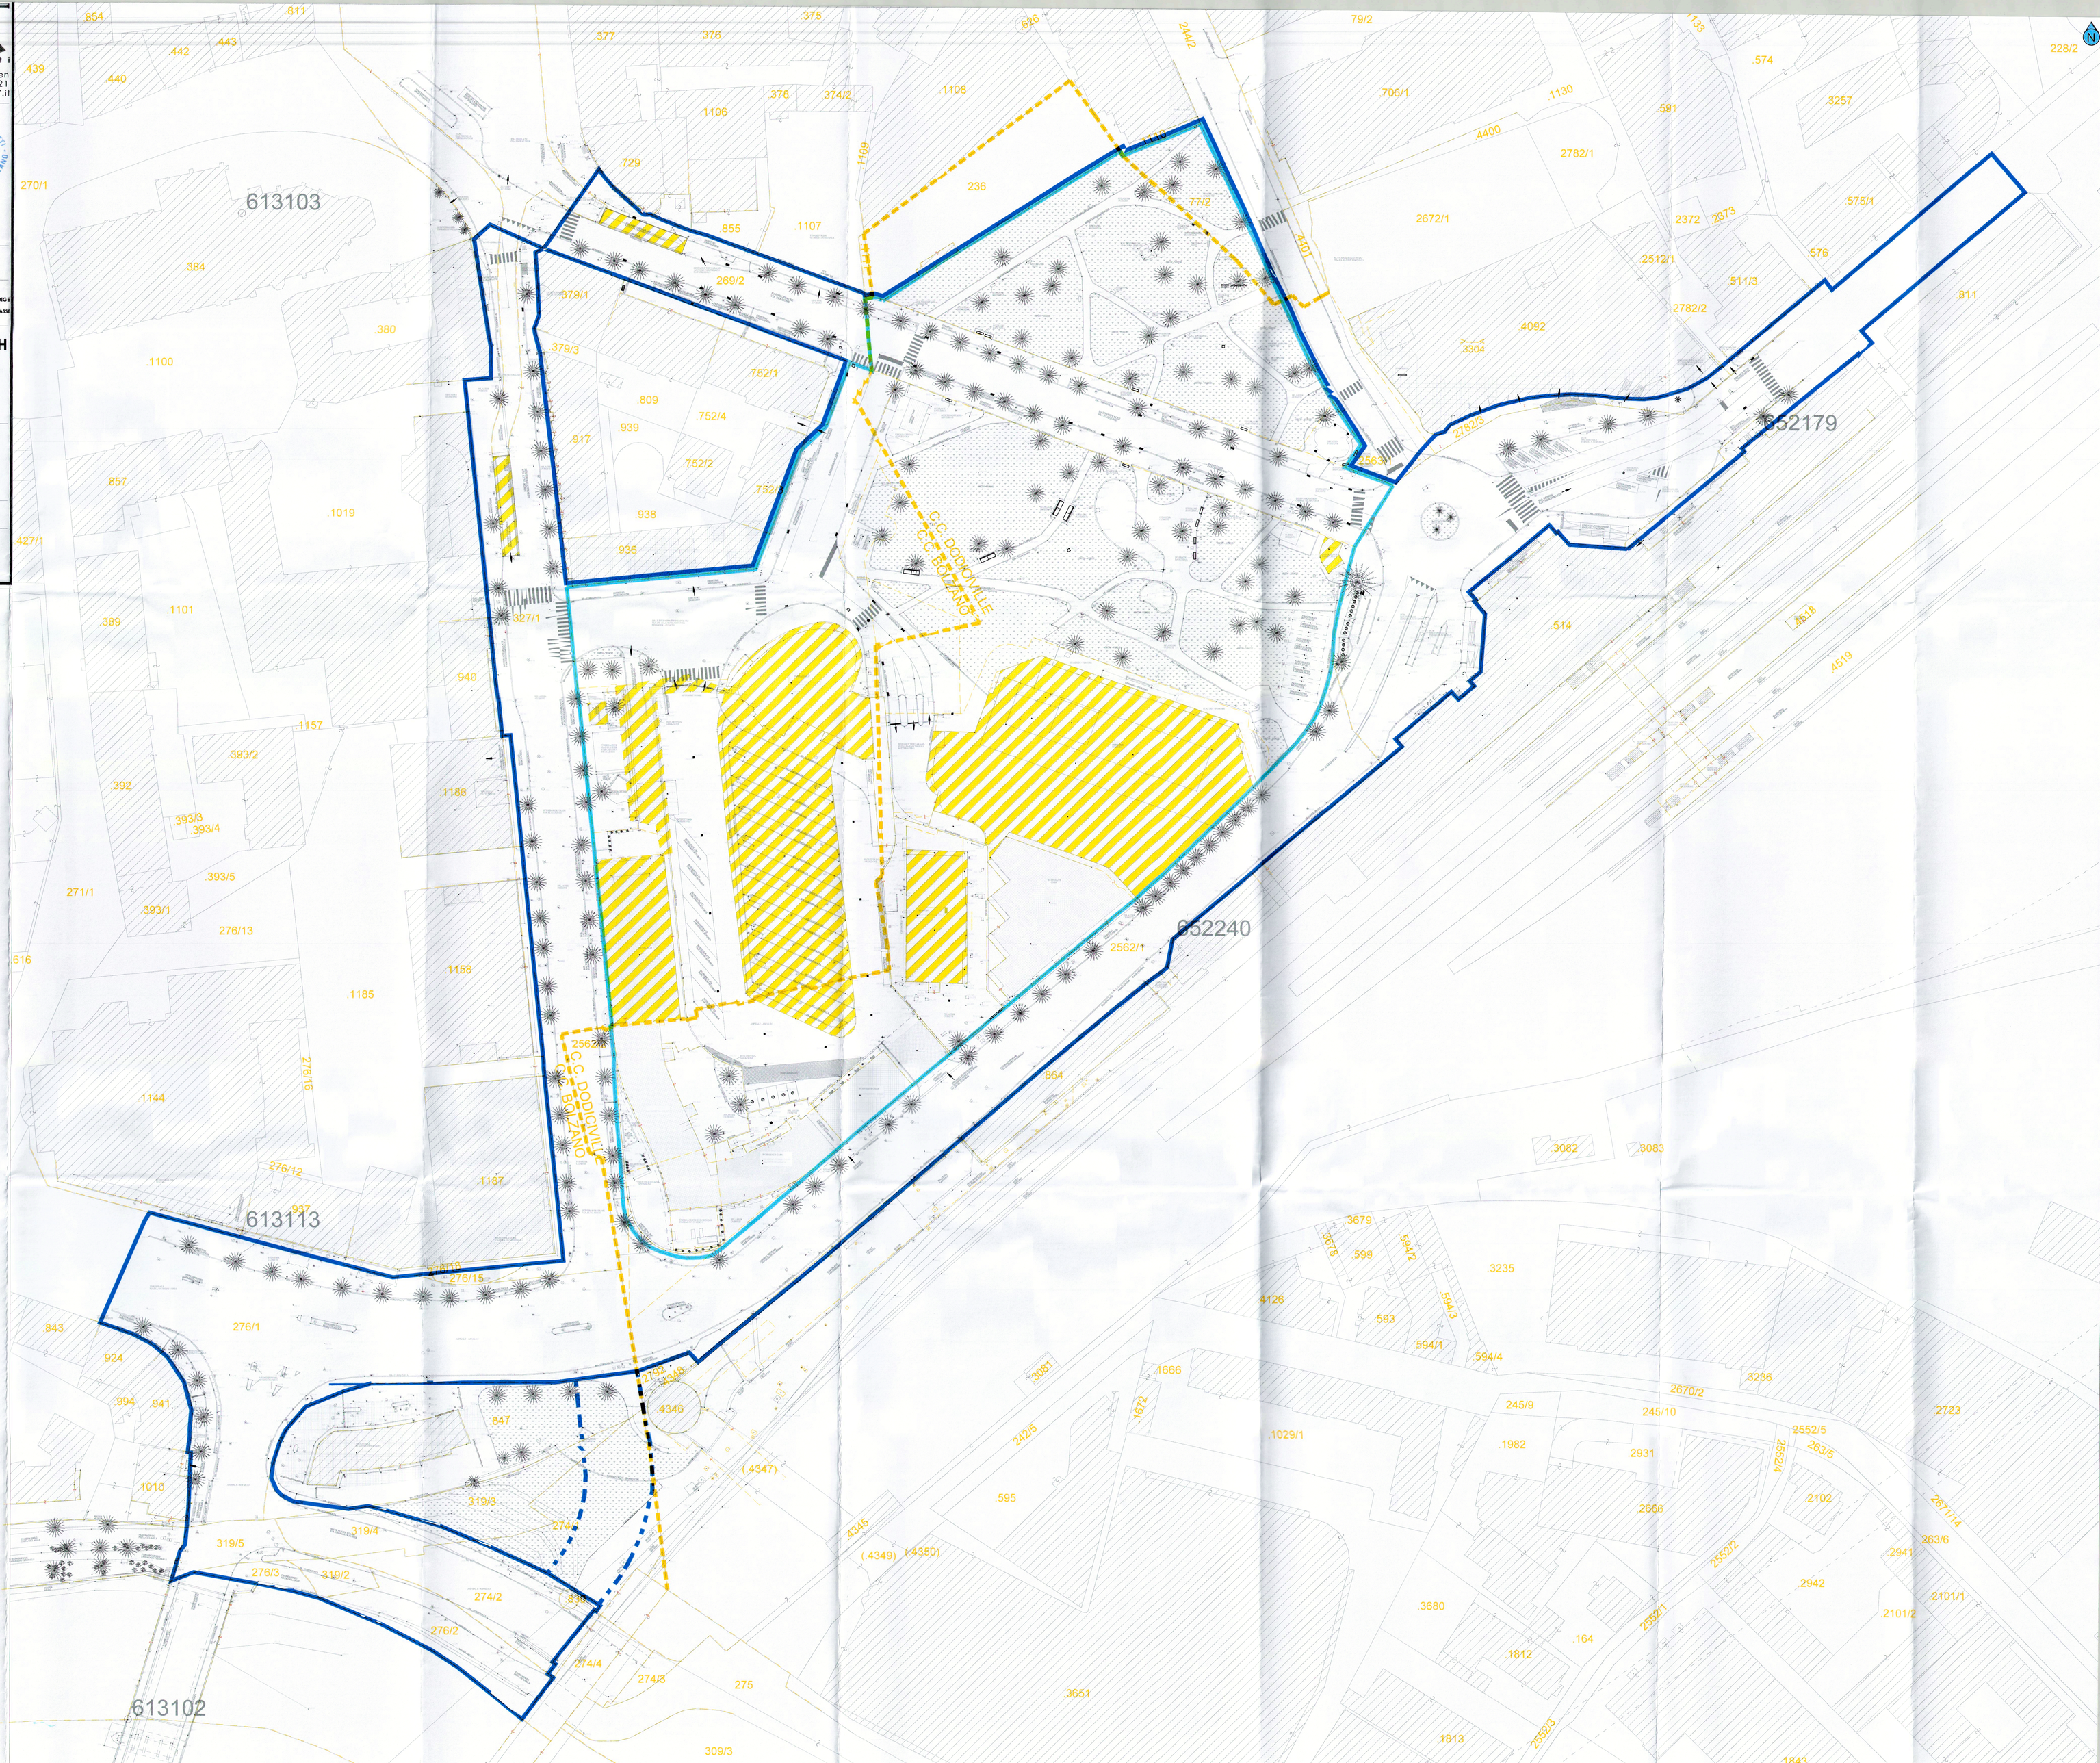
- PERIMETRAZIONE ZONA DI RIQUALIFICAZIONE URBANISTICA / ABGRENZUNG DER STADTEBAULICHEN UMSTRUKTURIERUNGSZONE
- PERIMETRAZIONE ZONA DI RIQUALIFICAZIONE URBANISTICA - INTERRATO / ABGRENZUNG DER STADTEBAULICHEN UMSTRUKTURIERUNGSZONE - UNTERIRDISCHE
- LIMITE COMPARTO POLIFUNZIONALE / GRENZE MEHRZWECKAREAL
- CONFINE COMUNE CATASTALE / GRENZE GEMEINDE KATASTER
- 1157 MAPPA CATASTALE DA RILIEVO / KATASTERAUSZUG LAUT VERMESSUNG
- EDIFICI PREVISTI IN DEMOLIZIONE / ABZUBRECHENDE GEBÄUDE