ADEGUAMENTO SEGNALETICA "NOMI INDUSTRIA" IN ZONA INDUSTRIALE BOLZANO SUD

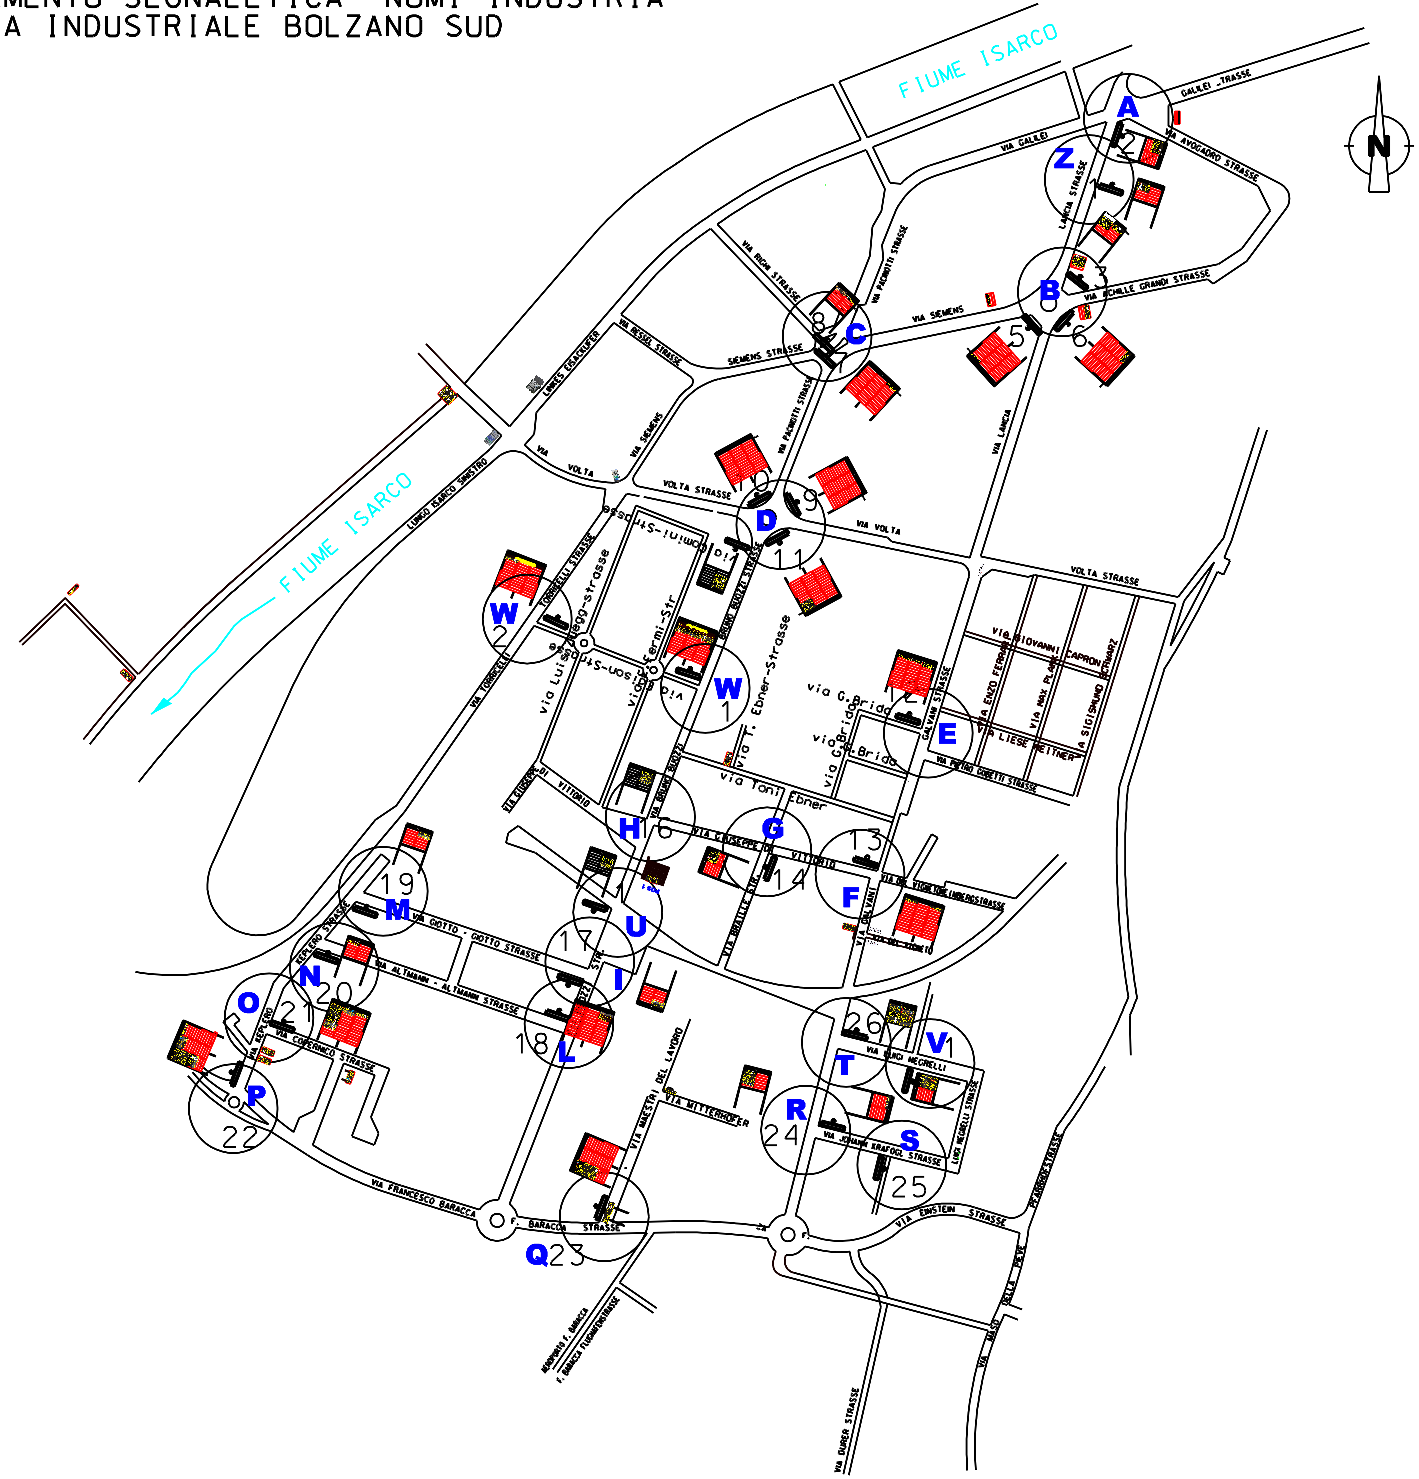

COMUNE DI BOLZANO — **STADTGEMEINDE BOZEN**
RIP. 6 MOBILITA' — ABT. 6 MOBILITAET
SERVIZIO SEGNALETICA STRADALE — STRASSENVERKEHRSBESCHILDERUNG

PROGETTO/PLAN: ADEGUAMENTO SEGNALETICA "NOMI INDUSTRIA" IN ZONA INDUSTRIALE BOLZANO SUD

LEGENDA:

○ S	**POSIZIONE IMPIANTO**
25	**NUMERO POSIZIONE**
	TIPO I L=4.10 M
	TIPO II L=2.74 M

PLANIMETRIA GENERALE	DATA/DATUM: 11/06/2001	AGG./VERAEND: 28/11/2002
PRELIMINARE/VORPLAN: ☐ DEFINITIVO/EINDPLAN: ☒ ESECUTIVO/AUSFUEHRUNGSP.: ☐	SCALA/MASSSTAB: 1:5000	NR. DISEGNO RIP./NR. ZEICHNUNG ABT.: A/1
PROGETT./PLANER: GEOM. HONEG	D.L./BAUL.: GEOM. SCOLATI	DIR. DI RIP./ABT. DIREKTOR: ING. PALOLI

BOLZANO SUD.dgn 19/10/2006 14.04.44